
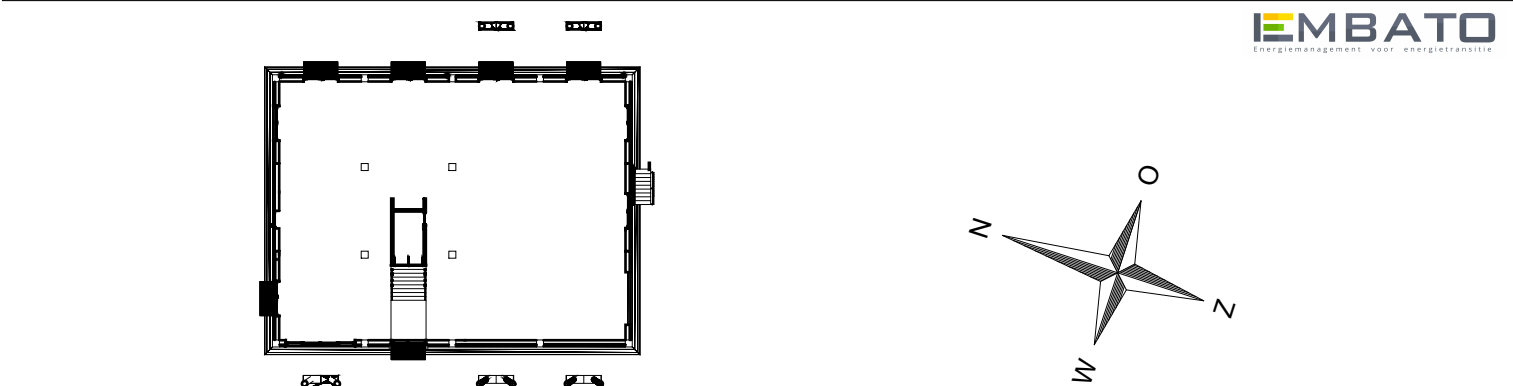


Renvooi

- Leiding koudtapwater
- Leiding warmtapwater

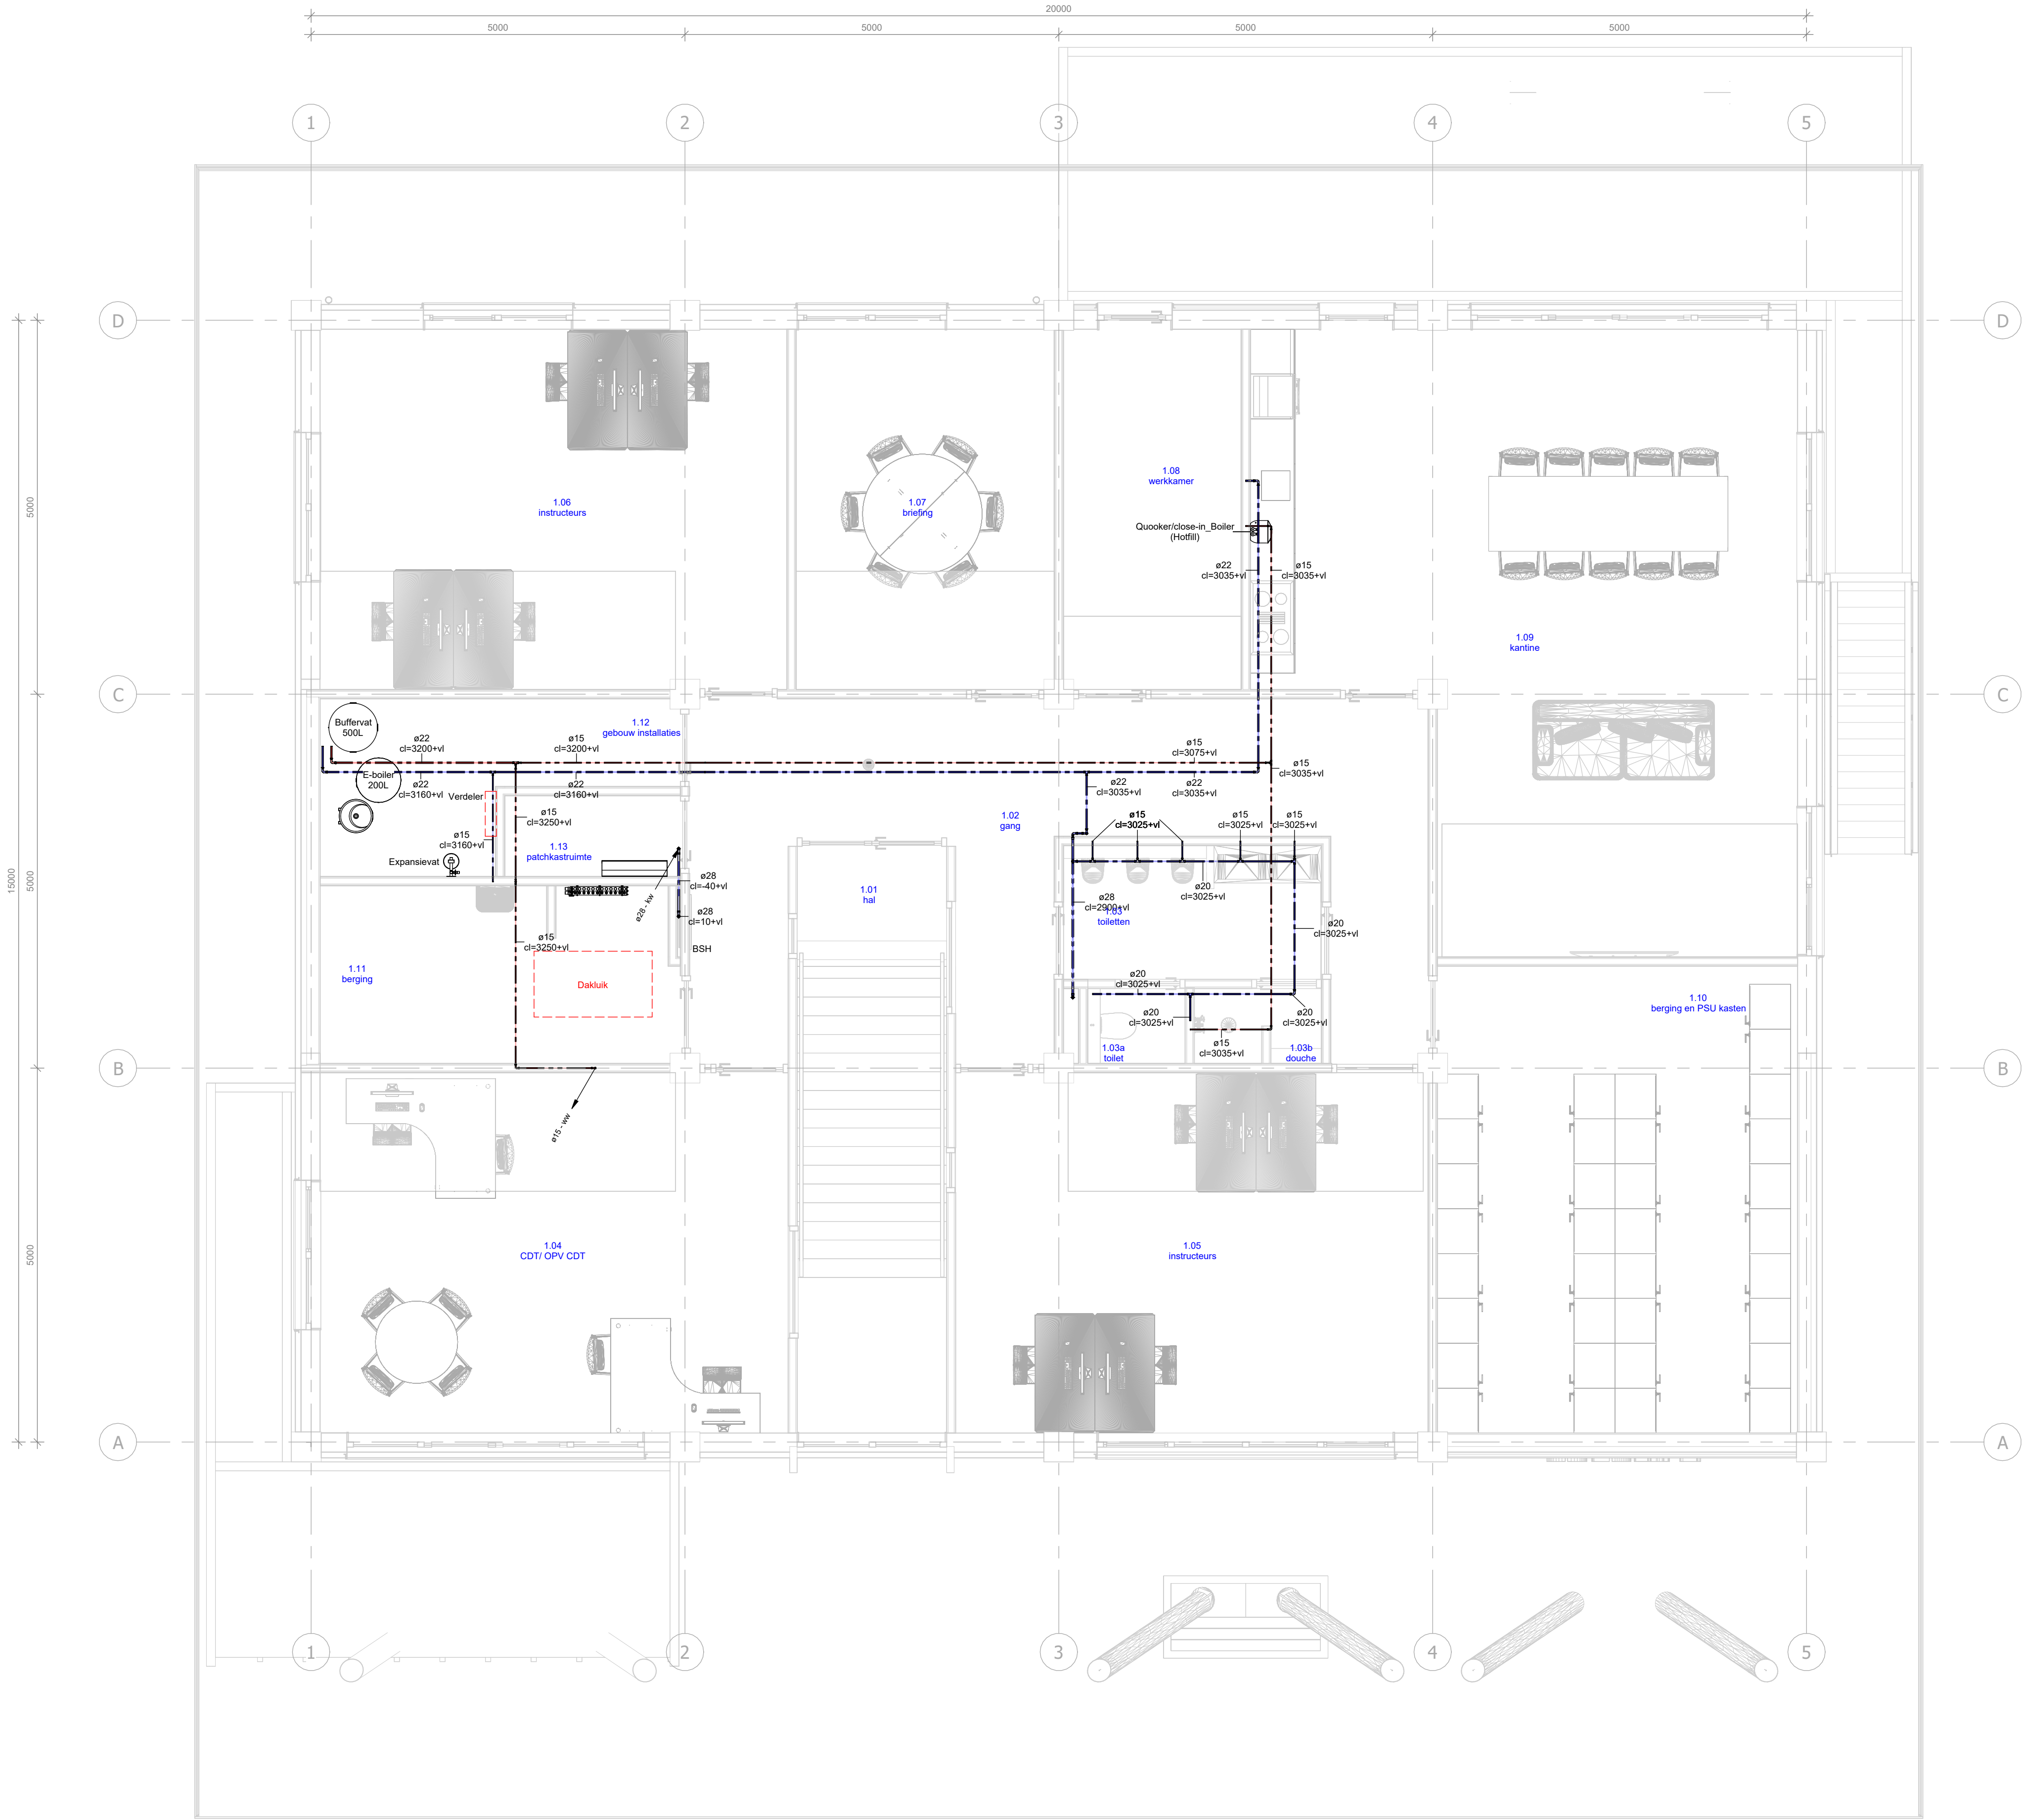

Wijziging	Datum	Omschrijving			Ontwerper
	Opdrachtgever		Bouwwerkcode	6732ISK_OD41	Fase
	R/VB, Directie beheer 2500 EZ, Den Haag		Project_nummer	25274	T.O. 30-10-2025
	Postbus 20952		Project_naam	Trainingscentrum Harskamp	Datum
	Schaal 1:100		Project_adres	Otterloseweg 5, 6732 BR te Harskamp	Discipline W
	Formaat A1		Onderwerp	Warm&koud tapwater	Onderwerp
Geploot op: 4-11-2025		Tekeningsnummer		6732ISK_OD41_W_01_532	01