


Renvooi

- Luchtkanaal - lucht toevoer
- Luchtkanaal - lucht afzuiging
- Luchtkanaal - verse lucht toevoer
- Luchtkanaal - lucht retour
- Fancoil-unit

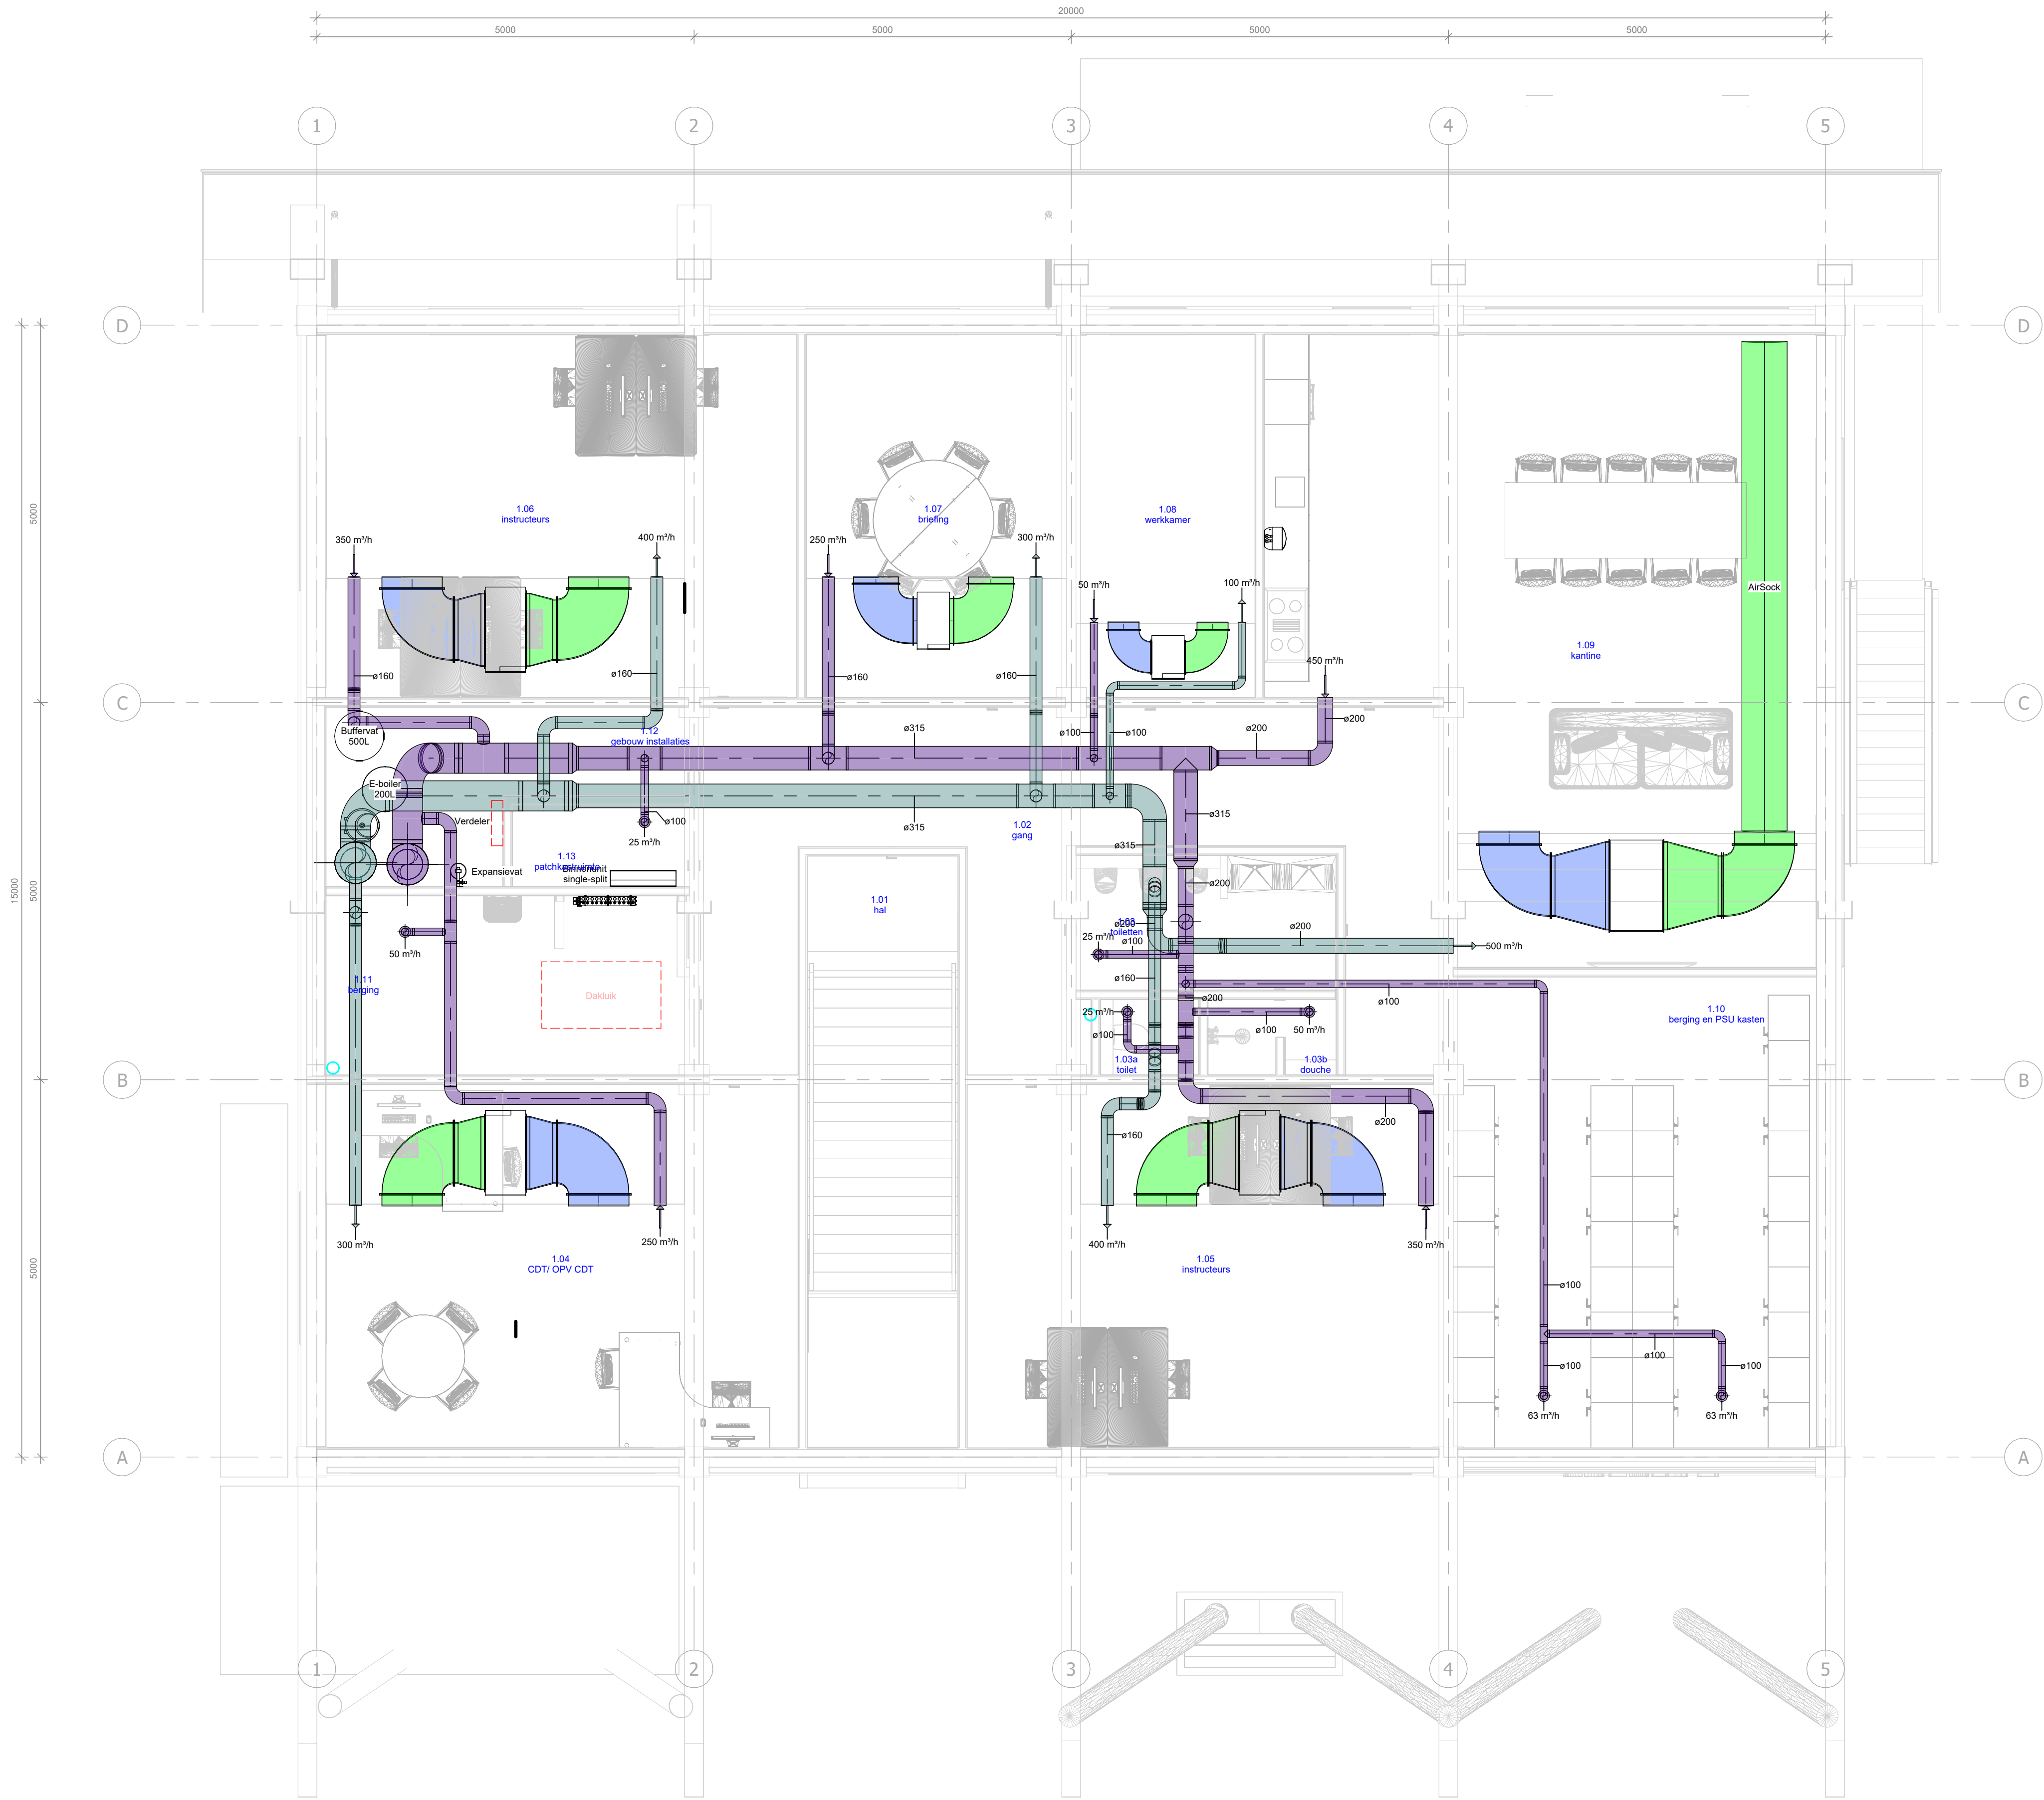

Wijziging	Datum	Omschrijving			Ontwerper
	Rijksvastgoedbedrijf Ministerie van Binnenlandse Zaken en Koninkrijksrelaties	Bouwwerkcode 6732ISK_OD41	Fase 25274	T.O. 30-10-2025	
	Project_naam Trainingscentrum Harskamp		Datum		W
	Project_adres Otterloseweg 5, 6732 BR te Harskamp		Onderwerp Mechanische ventilatie		
RVB, Directie beheer 2500 EZ, Den Haag	Postbus 20952	Schaal 1:100	Bouwlaag		01
	Formaat A1	Tekeningnummer 6732ISK_OD41_W_01_570			