

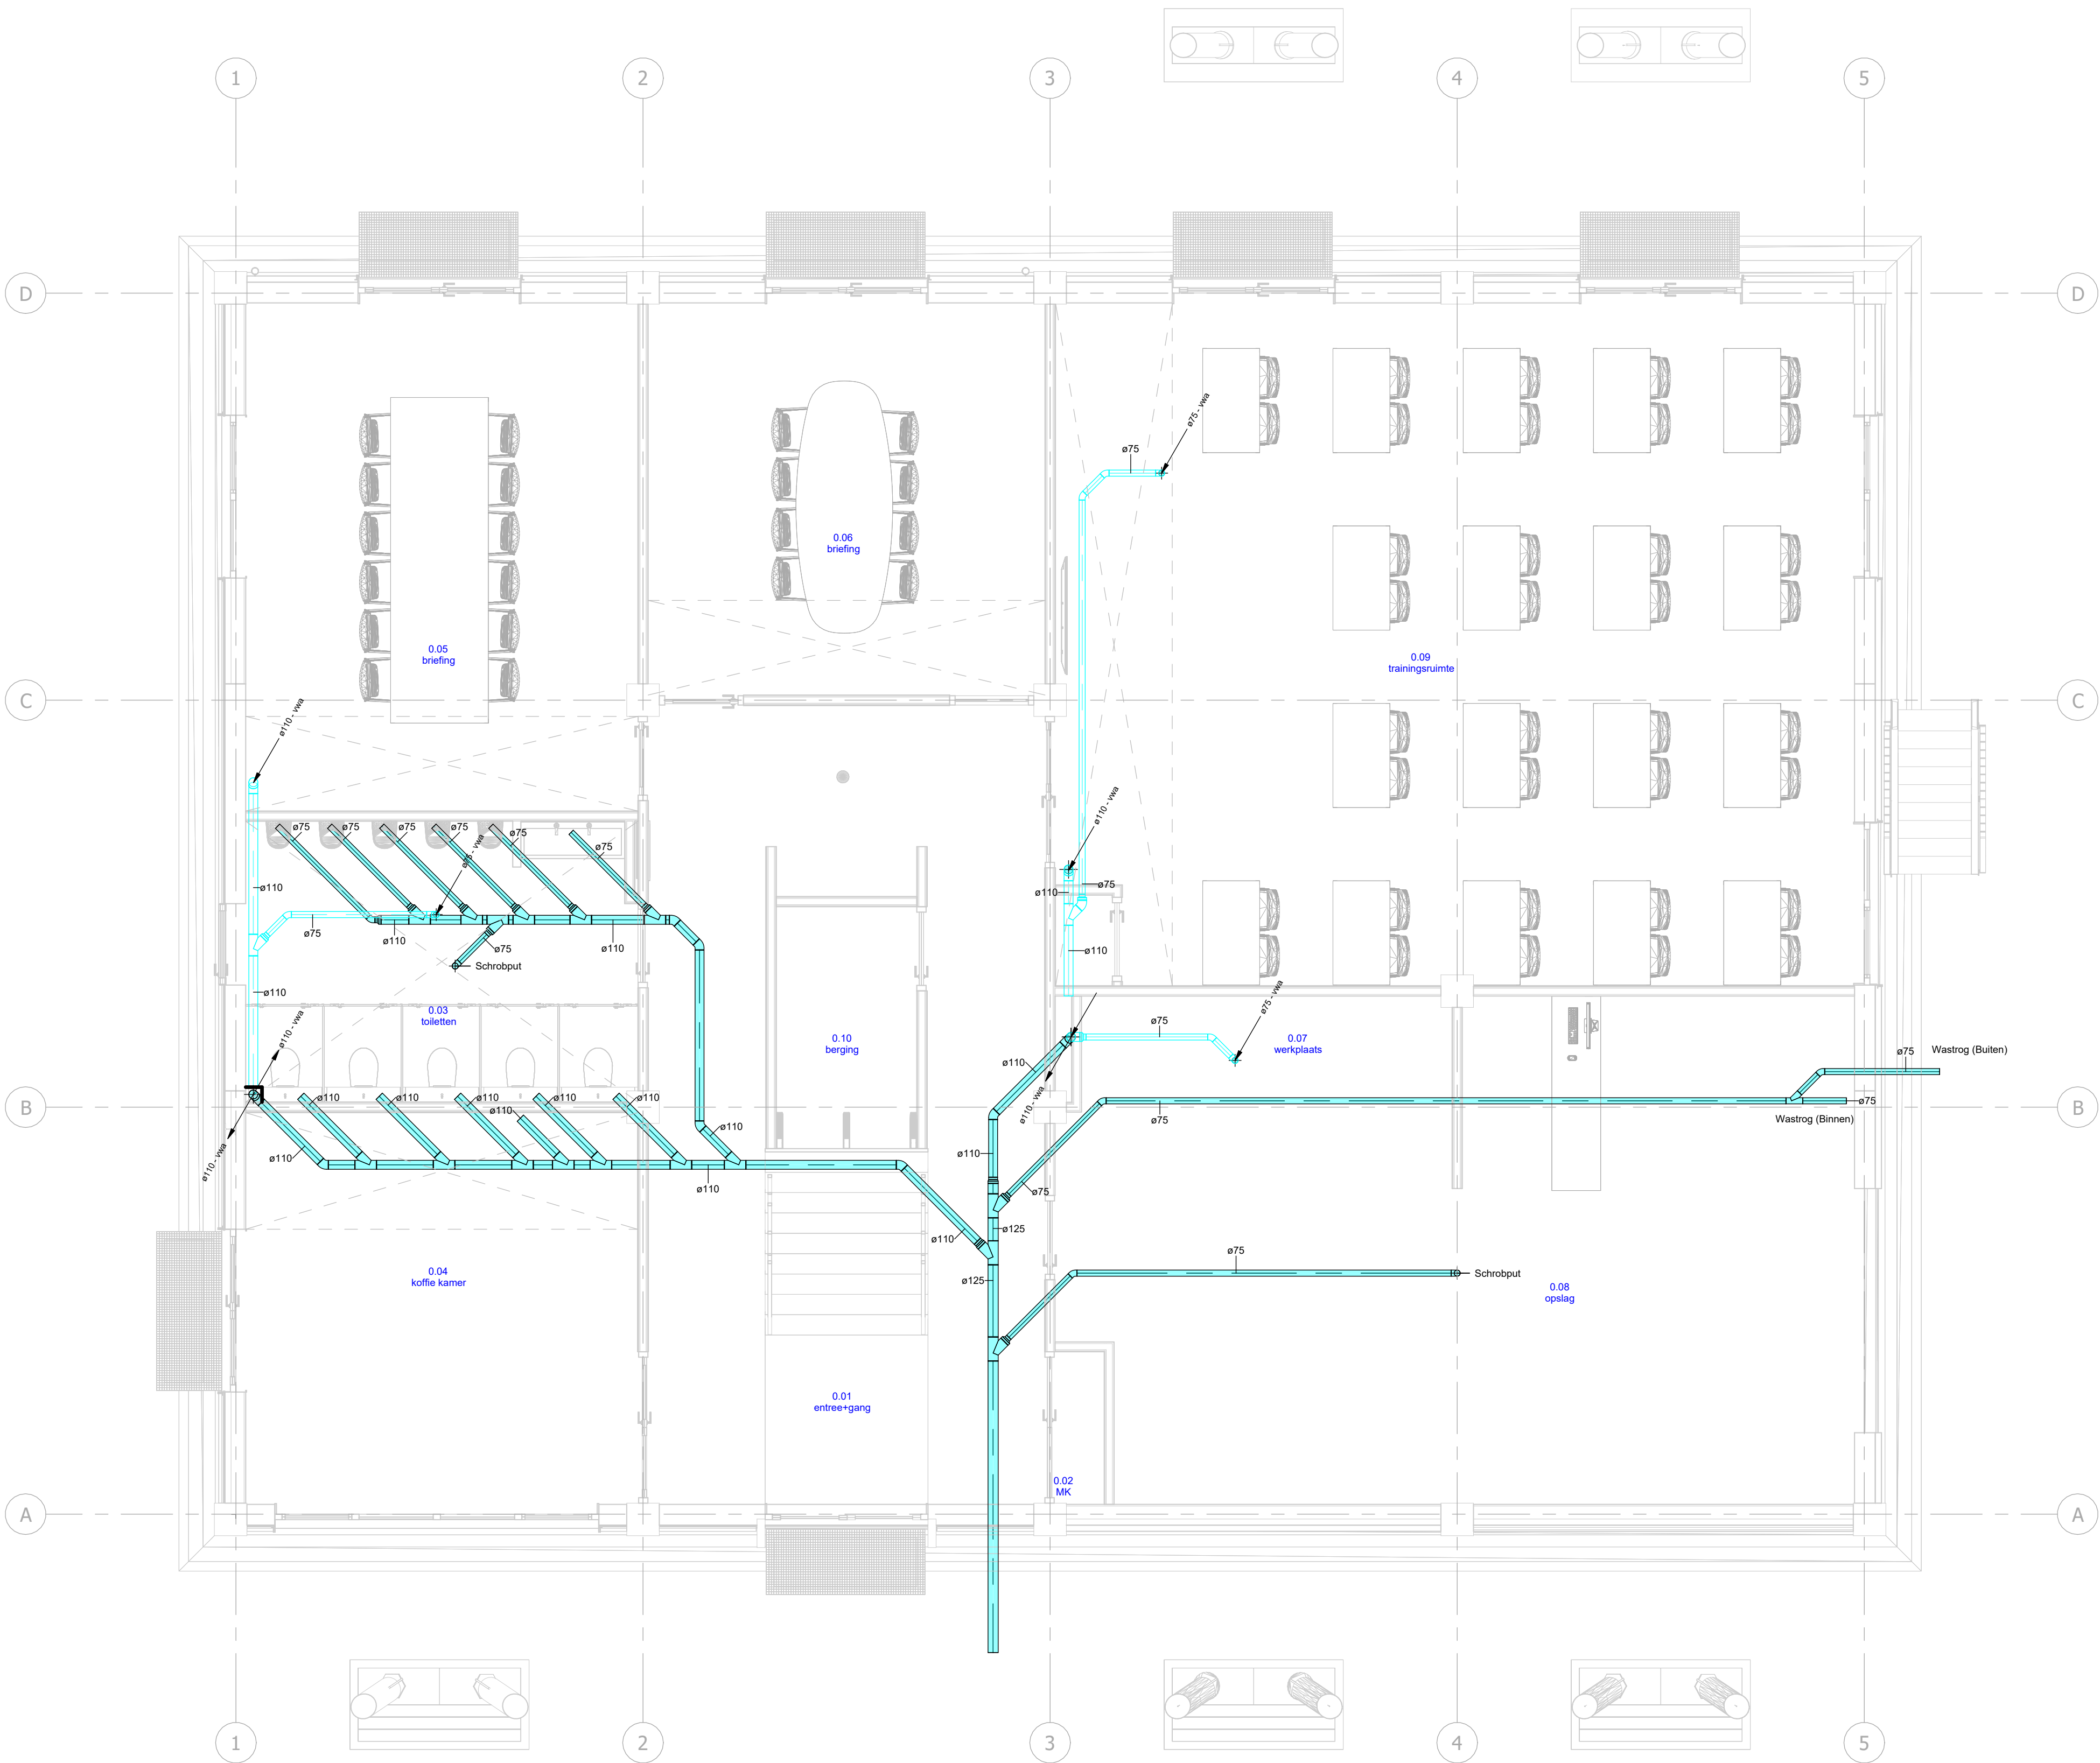



Renvooi

- Leiding - Vuilwaterafvoer (in de vloer)
- Leiding - Vuilwaterafvoer (tegen verdieplingsvloer)

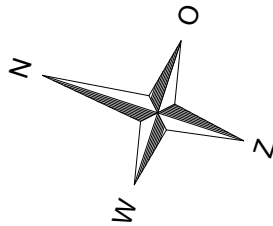

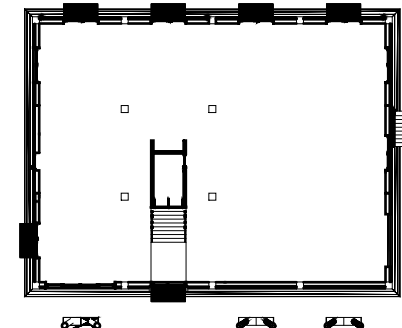

Wijziging	Datum	Omschrijving			Ontwerper
 Rijksvastgoedbedrijf Ministerie van Binnenlandse Zaken en Koninkrijksrelaties  Opdrachtgever R/VB, Directie beheer 2500 EZ, Den Haag		Bouwwerkcode	6732ISK_OD41	Fase	T.O.
		Project_nummer	25274	Datum	30-10-2025
		Project_naam	Trainingscentrum Harskamp	Discipline	W
		Project_adres	Otterloseweg 5, 6732 BR te Harskamp	Onderwerp	Vuilwaterafvoer
		Schaal	1:100	Bouwlaag	00
		Formaat	A1	Tekeningnummer	6732ISK_OD41_W_00_520