
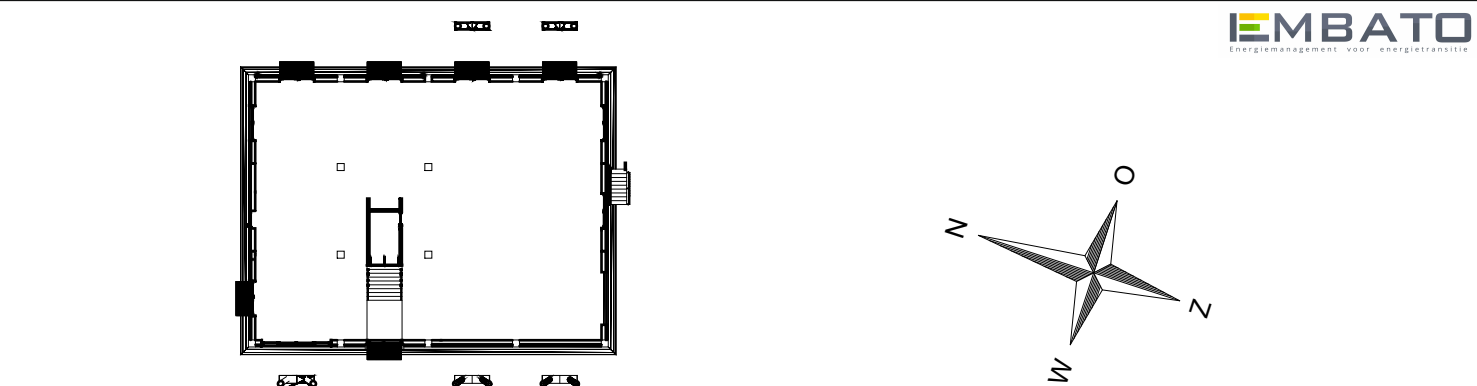



Renvooi

- Leiding koudtapwater
- Leiding warmtapwater

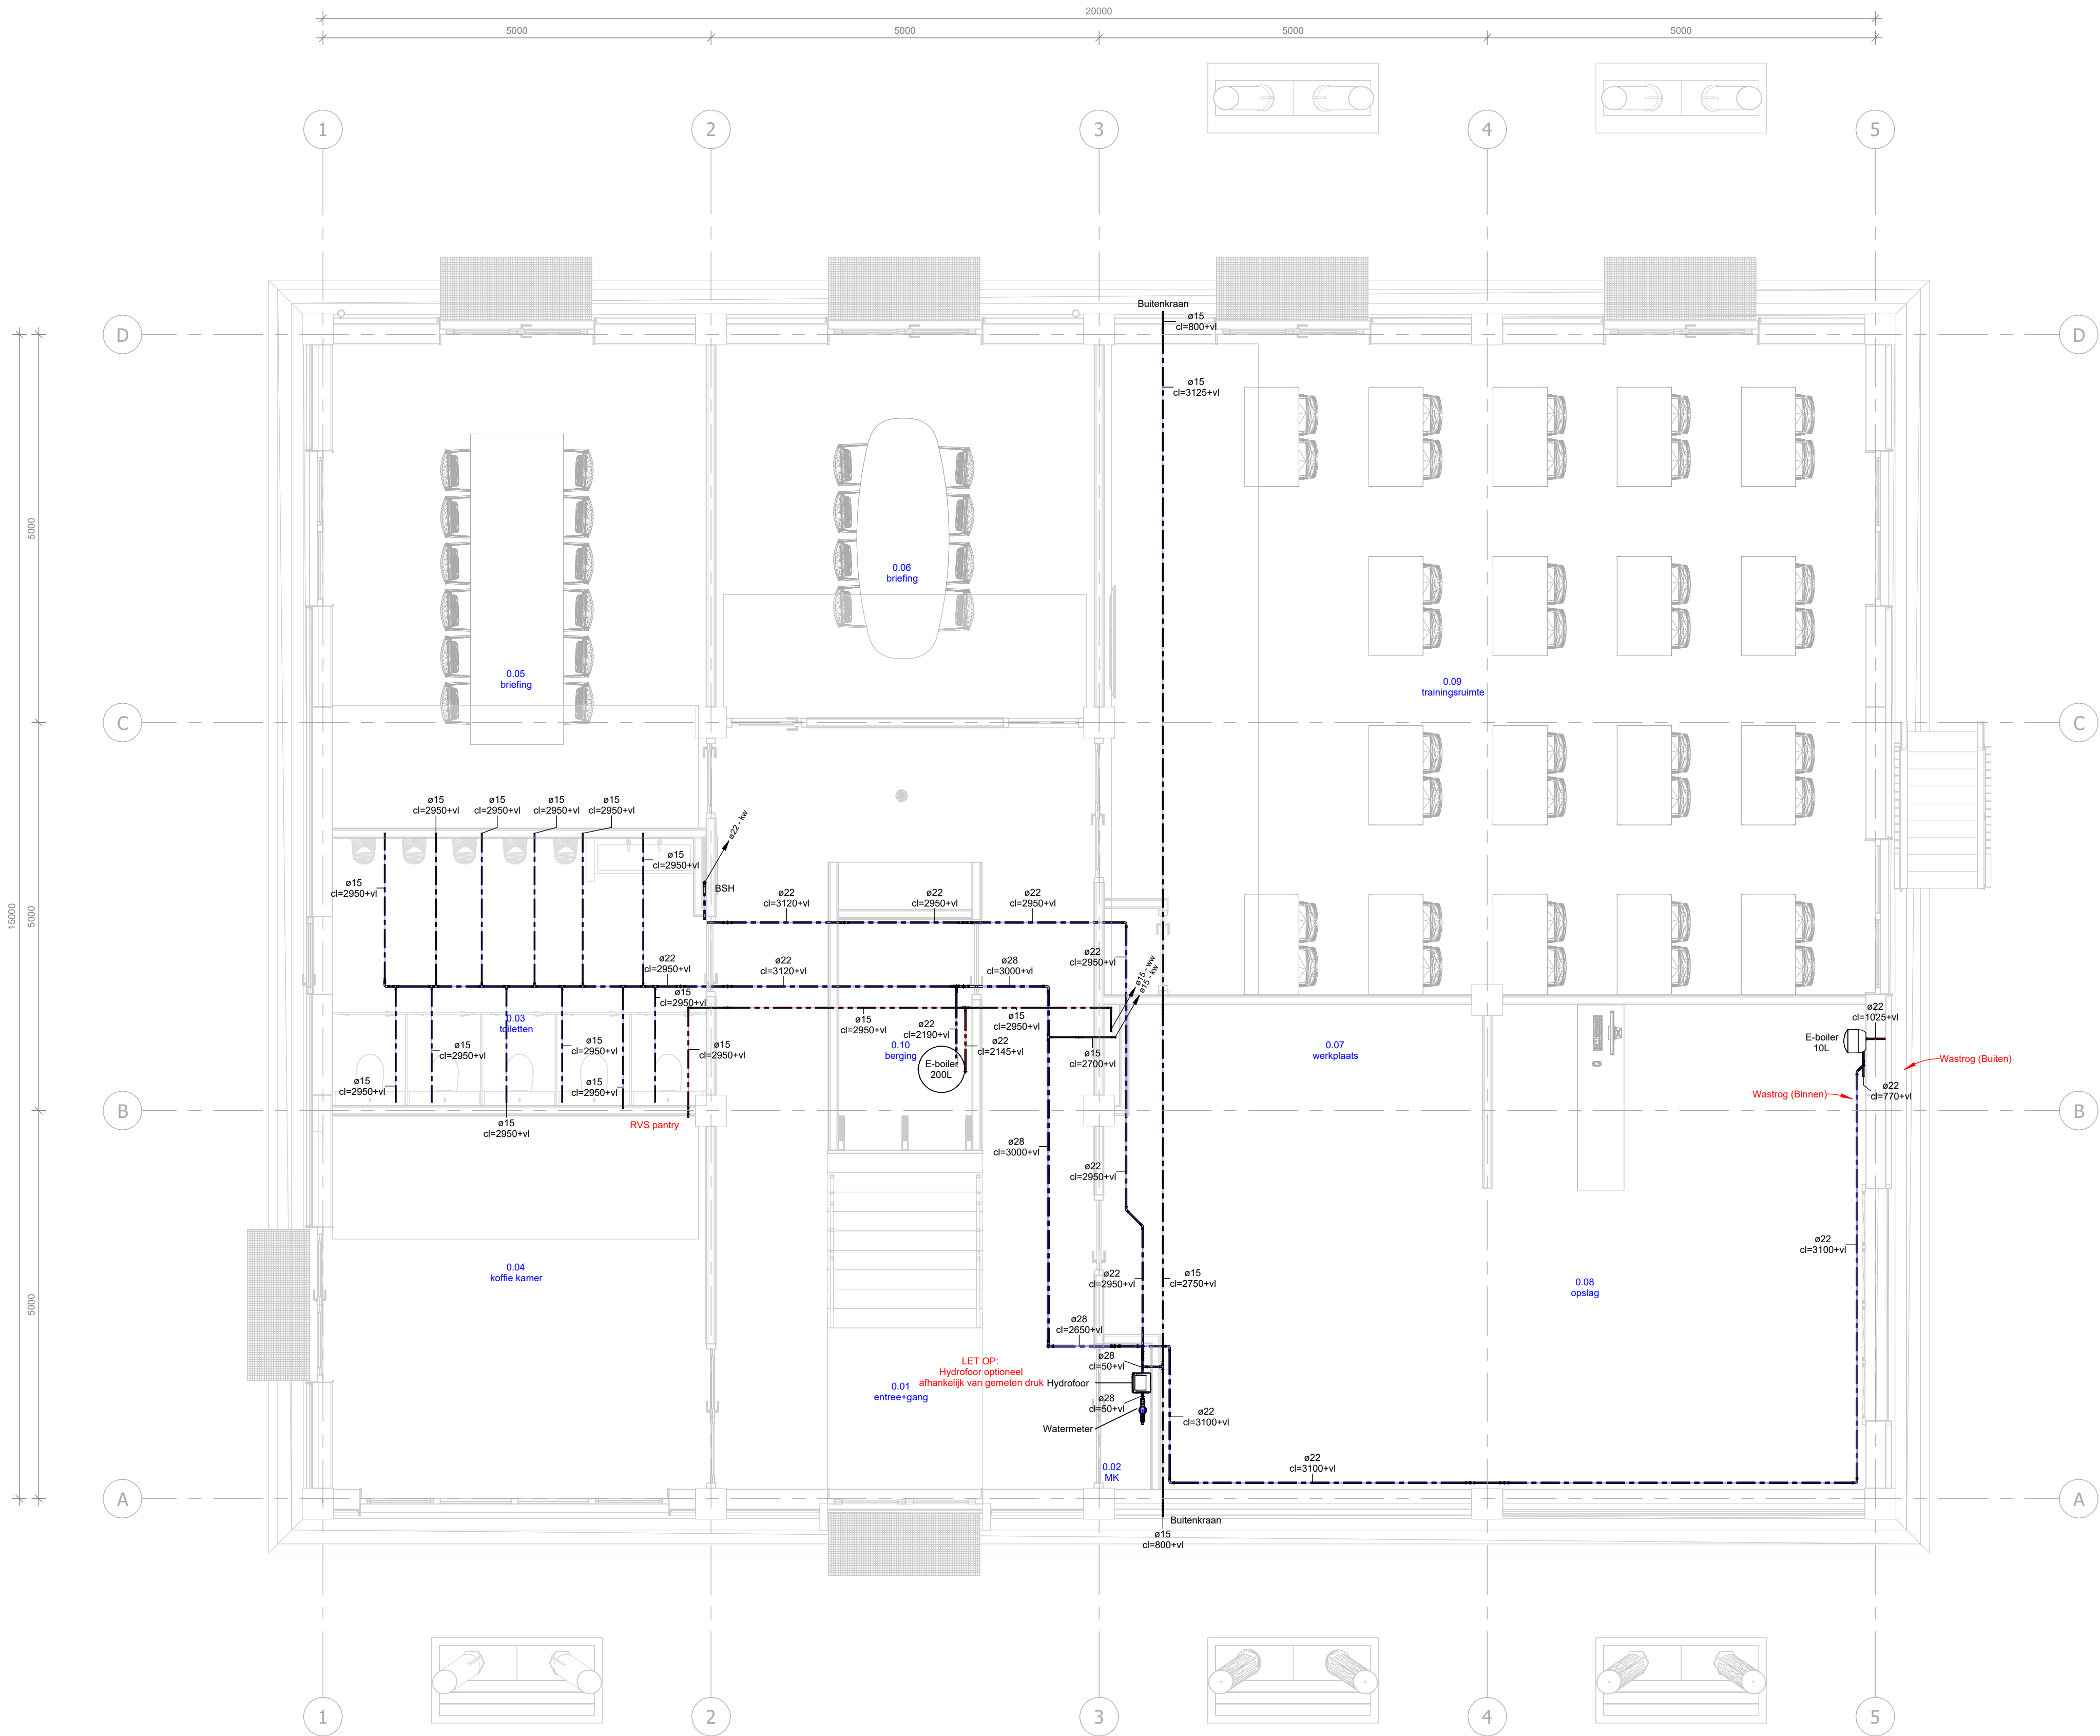

| | | | | | |
|---------------------------------------------------------------------------------------|----------------|--------------|-------------------------------------|-----------------------|--------------------|
| | | | | | |
| Wijziging | Datum | Omschrijving | | | Ontwerper |
|  | Bouwwerkcode | | 6732ISK_OD41 | Fase | T.O. |
| | Project_nummer | | 25274 | Datum | 30-10-2025 |
| | Project_naam | | Trainingscentrum Harskamp | Discipline | W |
| | Project_adres | | Otterloseweg 5, 6732 BR te Harskamp | Onderwerp | Warm&koud tapwater |
| | Schaal | | 1:100 | Bouwlaag | 00 |
| Formaat | | A1 | Tekeningnummer | 6732ISK_OD41_W_00_532 | |