


Renvooi

	Luchtkanaal - lucht toevoer
	Luchtkanaal - lucht afzuiging
	Luchtkanaal - verse lucht toevoer
	Luchtkanaal - lucht retour
	Fancoil-unit

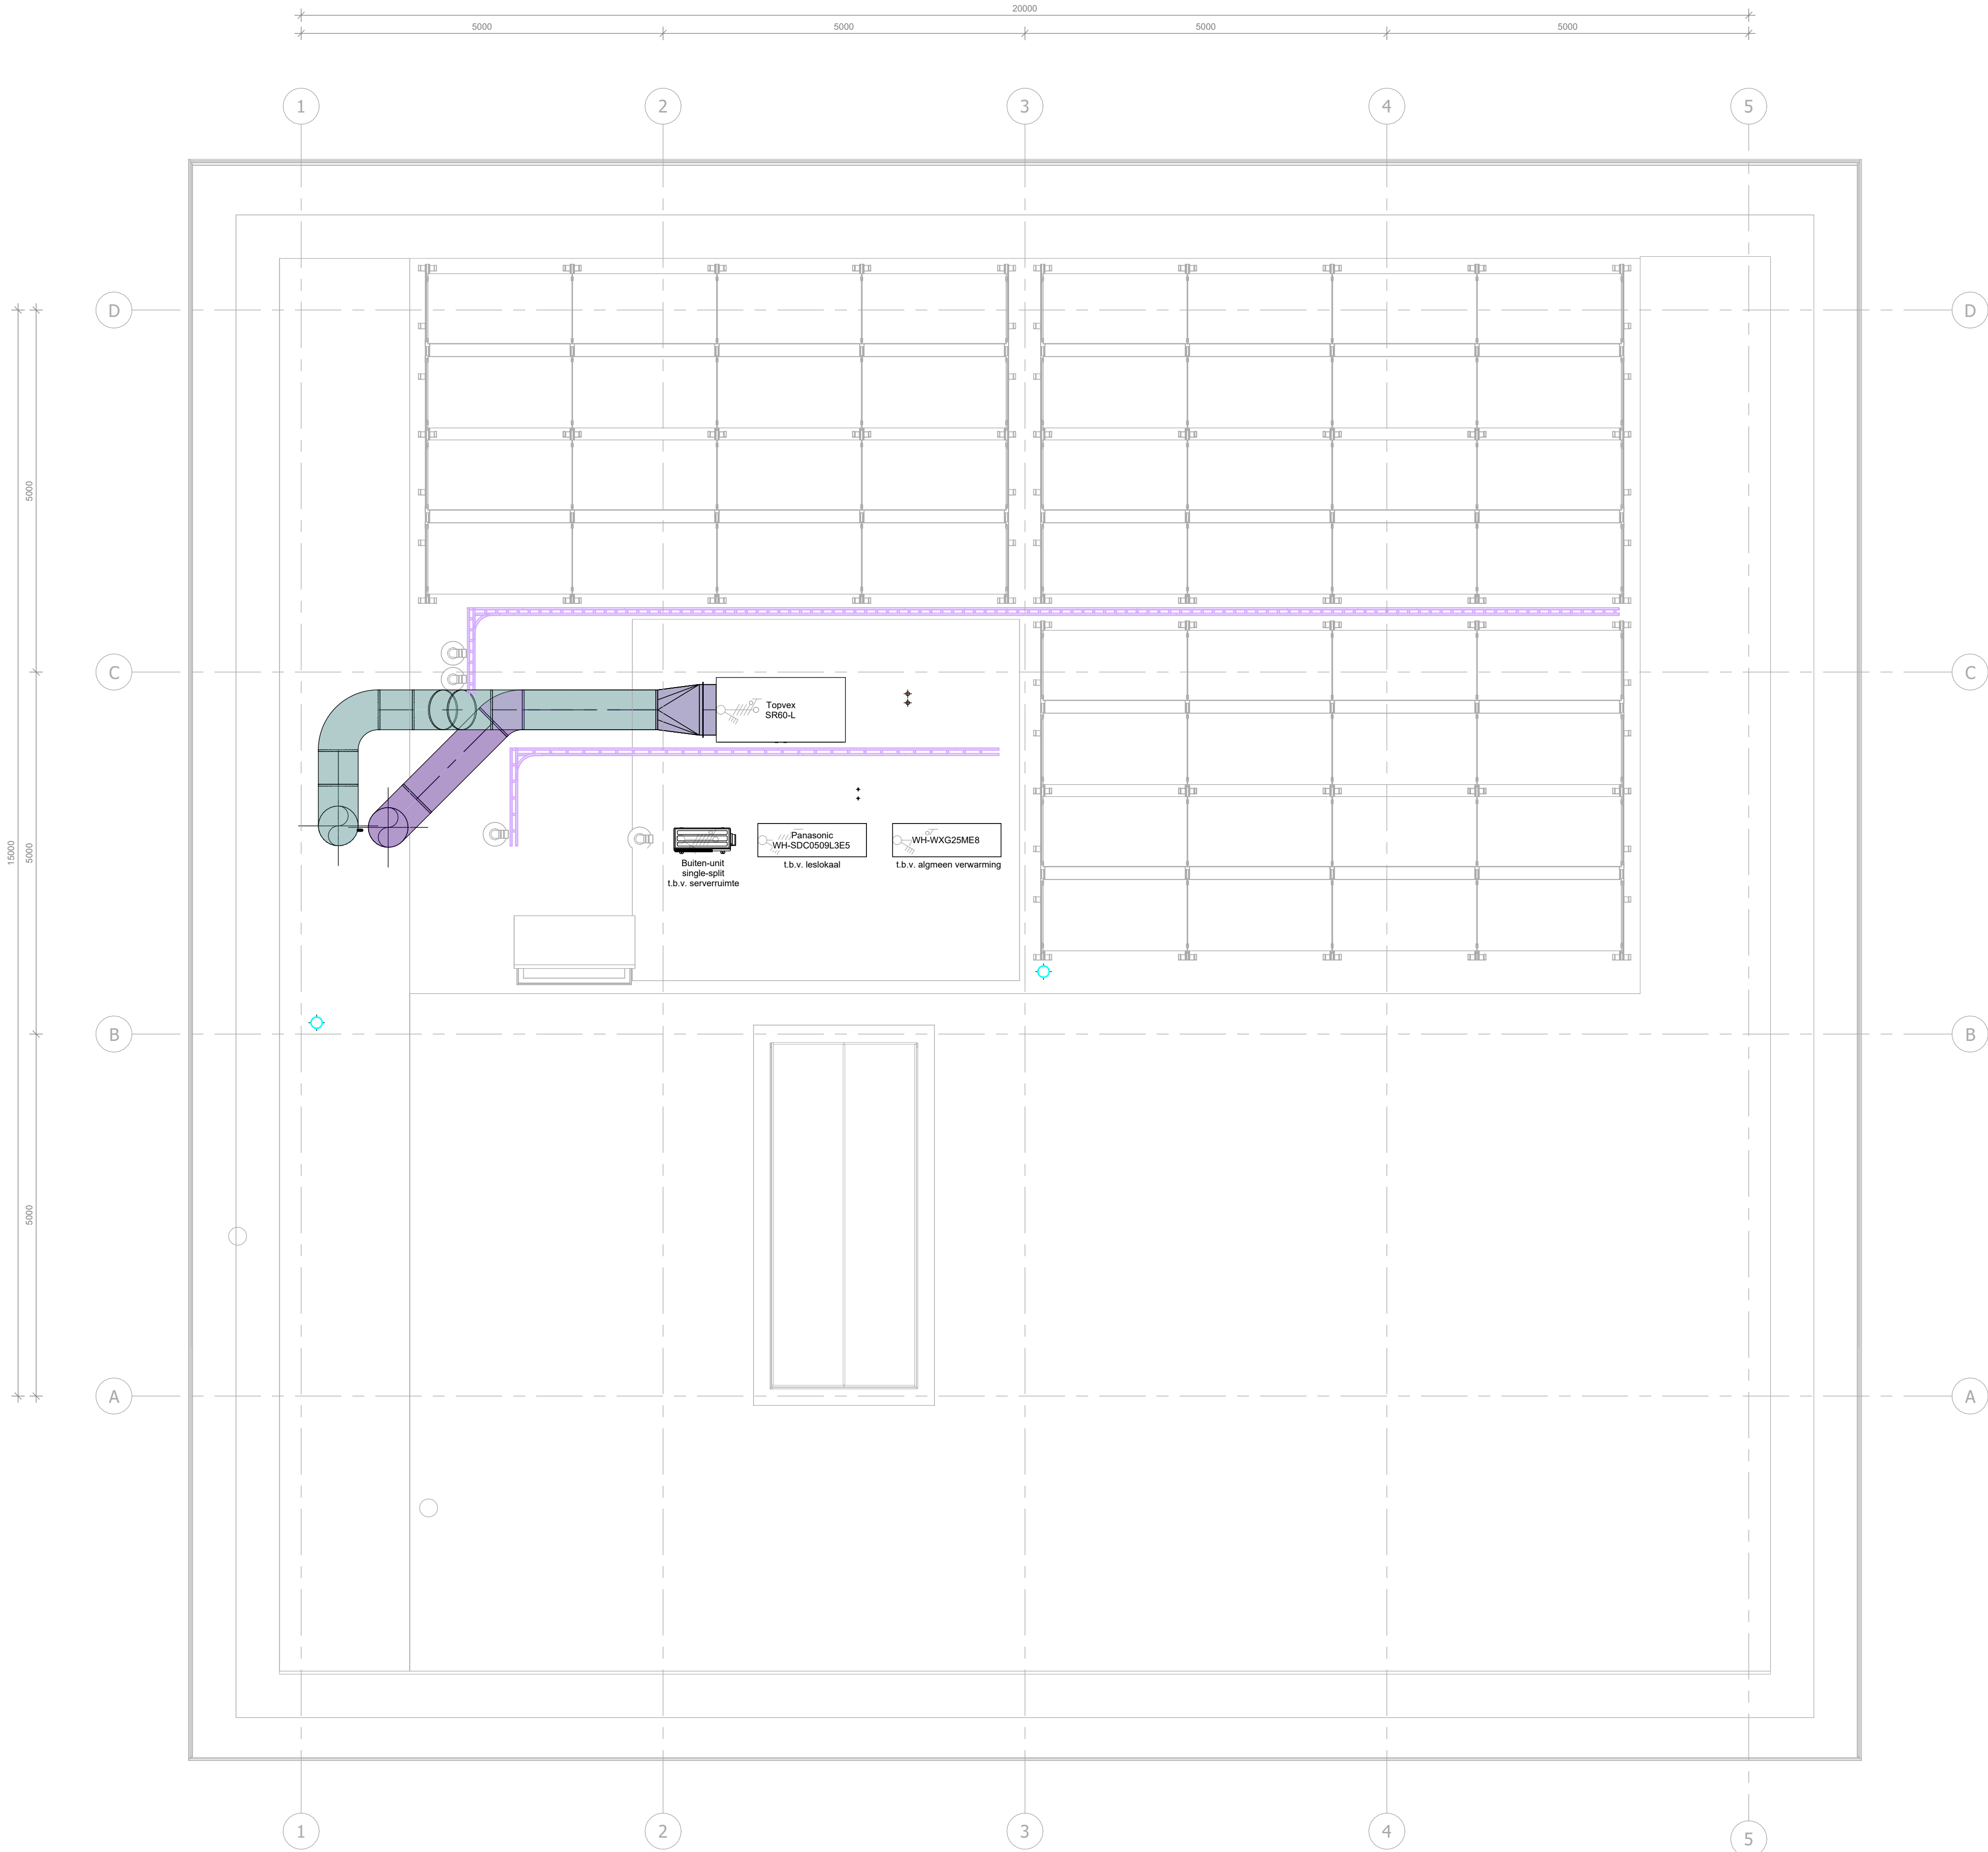

Wijziging	Datum	Omschrijving			Ontwerper
	Rijksvastgoedbedrijf Ministerie van Binnenlandse Zaken en Koninkrijksrelaties	Bouwwerkcode 6732ISK_OD41	Fase 25274	T.O. 30-10-2025	
		Project_adres Otterloseweg 5, 6732 BR te Harskamp	Discipline W		
		Schaal 1:100	Onderwerp Totaalinstallatie dakopbouw		
		Formaat A1	Bouwlaag 00		
			Tekeningnummer 6732ISK_OD41_W_02_500		