Legenda

Algemeen

- Werkgrens
- Ondergrond — bestaande situatie, BGT
- Bebouwing bestaand — inclusief huisnummers (73-103)
- Water bestaand — aan deze gegevens kunnen geen rechten worden ontleend
- Kadastrale grenzen — aan deze gegevens kunnen geen rechten worden ontleend
- +19.35 — Hoogtematen bestaand — bestaand, alle hoogtes zijn in meters t.o.v. NAP tenzij anders aangegeven
- -1.58 — Dorpelhoogte bestaand — bestaand, alle hoogtes zijn in meters t.o.v. NAP tenzij anders aangegeven

Verharding

- A-R A-Z — Gesloten verharding, asfalt — bestaand en handhaven; R: rood, Z: zwart
- Gesloten verharding, asfalt — te verwijderen en afvoeren
- Asfalt, zaaglijn — asfalt zagen, diepte gemiddeld 100mm
- HV1 HV2 — Halfverharding — HV1: padvast, te verwijderen en afvoeren; HV2: hoofdrijpers, opnemen ten behoeve van hergebruik
- BSS-G — Elementverharding, betonstraatsteen — te verwijderen en afvoeren; keitformaat, kleur: grijs
- BSS-R-G — Elementverharding, betonstraatsteen — te verwijderen en afvoeren; keitformaat, elleboogverband, kleur: grijs
- BSS-Z — Elementverharding, betonstraatsteen — te verwijderen en afvoeren; keitformaat, halfsteensverband, kleur: zwart
- BSS-B/Z-W — Elementverharding, betonstraatsteen — te verwijderen en afvoeren; keitformaat, blokverband, kleur: zwart-wit
- BSS-KP-GE — Elementverharding, betonstraatsteen — te verwijderen en afvoeren; keitformaat, kleur: geel
- BSS-KP-GR — Elementverharding, betonstraatsteen — te verwijderen en afvoeren; keitformaat, kleur: grijs
- BSS-KP-H — Elementverharding, betonstraatsteen — opnemen ten behoeve van hergebruik; keitformaat, kleur: heidepaars
- BSS-KP-R — Elementverharding, betonstraatsteen — te verwijderen en afvoeren; keitformaat, kleur: rood
- B33-G B33-R — Elementverharding, betontegel — te verwijderen en afvoeren; afm. 200x200mm, kleur: G: grijs, R: rood
- B33-G B33-R — Elementverharding, betontegel — te verwijderen en afvoeren; afm. 300x300mm, kleur: G: grijs, R: rood
- B34-G — Elementverharding, betontegel — opnemen ten behoeve van hergebruik; afm. 400x400mm, kleur: grijs
- B35-G — Elementverharding, betontegel — opnemen ten behoeve van hergebruik; afm. 500x500mm, kleur: grijs
- B35-R — Elementverharding, rubberentegel — te verwijderen en afvoeren; afm. 500x500mm, kleur: rood
- COB — Elementverharding, cobblestones — opnemen ten behoeve van hergebruik; afm. 100x100mm
- GT — Elementverharding, grindtegel — opnemen ten behoeve van hergebruik; afm. 600x400mm
- MGG — Elementverharding, molgoot — te verwijderen en afvoeren; betonstraatstenen, s-stekken, keitformaat, kleur: grijs
- OBS — Kantopsluiting, opsluitbanden — te verwijderen en afvoeren; OBS: afm. 60x200x1500mm, met betonsteunrug, kleur grijs, incl. hoek- en bochtshaken
- OBS10 OBS15 — Kantopsluiting, opsluitbanden — opnemen ten behoeve van hergebruik; OBS10: afm. 100x200x1000mm, OBS15: afm. 150x250x1000mm, met betonsteunrug, kleur grijs, incl. hoek- en bochtshaken
- GBS10 — Kantopsluiting, gazonbanden — opnemen ten behoeve van hergebruik; afm. 100x200x1000mm, met betonsteunrug, kleur: grijs, incl. hoek- en bochtshaken
- GBS GB7 — Kantopsluiting, geleideband — bestaand en handhaven; GBS: afm 50/200x250x1500mm, GB7: afm. 70/200x250x1000mm, met betonsteunrug, kleur: grijs, incl. hoek- en bochtshaken
- TB15 — Kantopsluiting, trottoirbanden — opnemen ten behoeve van hergebruik; TB15: afm. 130/150x250x1000mm met betonsteunrug, kleur: grijs, incl. hoek- en bochtshaken
- IVB1 IVB2 — Kantopsluiting, inritverronbanden — opnemen ten behoeve van hergebruik; afm. 130/150x250x1150mm met betonsteunrug, kleur: grijs, IRB1: links, IRB2: rechts

- IVB1 IVB2 — Kantopsluiting, inritverloopband — opnemen ten behoeve van hergebruik; verloopbanden in TB15, met betonsteunrug, kleur: grijs, IVB1: links, IVB2: rechts, MB15: middenband, afm. 150x170x1000mm
- TB20 EVB1 EVB2 — Kantopsluiting, trottoirbanden — bestaand en handhaven; TB20: afm. 180/200x250x1000mm met betonsteunrug, kleur: grijs, incl. hoek- en bochtshaken; EVB1: eindverlooptand rechts, EVB2: eindverlooptand links
- BIB — Kantopsluiting, inritblok — opnemen ten behoeve van hergebruik; afm. 800x300x250, kleur: grijs
- Stootband — opnemen ten behoeve van hergebruik; afm. 250x250x1000mm, kleur: grijs
- BPB — Kantopsluiting, busperronband — bestaand en handhaven; afm. 330x440x1000mm, incl. verloopbanden
- GB25 — Kantopsluiting, geleideblok — bestaand en handhaven; afm. 250x250x87/29mm, kleur: grijs

Kabels en leidingen

- TK GR / SK ZW — Trottoirkolk — grijs: bestaand en handhaven; zwart: opnemen ten behoeve van hergebruik
- SK GR / SK ZW — Straatkolk — grijs: bestaand en handhaven; zwart: opnemen ten behoeve van hergebruik
- HWA — HWA inspectieput — incl. dekselhoogte
- DWA — DWA inspectieput — incl. dekselhoogte
- SP SPH SPP — Straatput — bestaand en handhaven; wi: waterleidingput, br: brandkraan, gas: gasput

Terreininrichting

- Bebording — grijs: bestaand en handhaven; zwart: te verwijderen en afvoeren
- LM LM — Lichtmast — grijs: bestaand en handhaven; zwart: opnemen ten behoeve van hergebruik, door derden
- A K — Ondergrondse container — bestaand en handhaven; A: restafval, K: PMD
- Bovengrondse container — opnemen ten behoeve van hergebruik; B: betonplaat
- Laadpaal — opnemen ten behoeve van hergebruik
- Afzetpaal — opnemen ten behoeve van hergebruik; vast, kunststof
- Afzetpaal — opnemen ten behoeve van hergebruik; vast, beton
- Fietsnie — opnemen ten behoeve van hergebruik
- Speeltoestel — opnemen ten behoeve van hergebruik

Groenvoorzieningen

- Boom — bestaand
- BP — Bosplantsoen — bestaand en handhaven
- HST — Heesters — bestaand en handhaven
- HGT — Haag — bestaand en handhaven
- GR — Grasvegetatie — bestaand en handhaven
- Bosplantsoen — te verwijderen en afvoeren
- HVT — Heesters — te verwijderen en afvoeren
- HVT — Haag — te verwijderen en afvoeren
- VPT — Vaste planten — opnemen ten behoeve van hergebruik
- VPT — Vaste planten — te verwijderen en afvoeren
- GR — Grasvegetatie — te frezen

Overzichtstekening

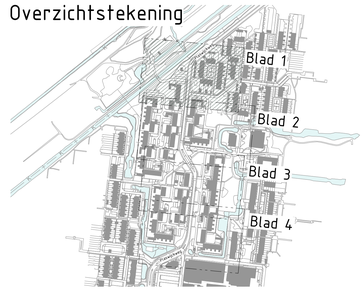

Hoogtemeting	Kempkes	30-04-2024	X_1018k1_MET_181102-T01-BS_hoogte_Hoefbuurt_20240501
BRK	Kadaster	03-10-2024	X_IMGeo-BRK_20240132_BS (2024-10-07).dwg - Basisregistratie Kadaster
BGT	Kadaster	03-10-2024	X_IMGeo-BGT_20240132_BS (2024-10-07).dwg - Basisregistratie Grootschalige Topografie

onderlegger	bedrijf	datum	omschrijving

revisie	tekenaar	datum	omschrijving
A2.5	CO	20-05-2026	diverse wijzigingen
A2.4	CO	01-05-2026	diverse wijzigingen
A2.3	CO	02-04-2026	diverse wijzigingen
A2.2	CO	25-03-2026	diverse wijzigingen
A2.1	CO	27-02-2026	splitsen Plesweijkweg van Hoefbuurt

Hoefbuurt Gouda

Bestaande situatie

Opruimtekening

SMITS RINSMA

Gemeente Gouda

Niet voor uitvoering

alle maten en peilen in het werk controleren, afwijkingen direct melden aan de directie

projectnr.:	20240132	document:	tekening
doc.nr.:	20240132 BS-02 A2.5	aanhd. bl:	1 van 4
getekend:	CO	schaal:	1:200
goedgekeurd:	HW	formaat:	A0
status:	definitief	datum:	22-01-2026

contact: T: +31 (0)515 585220 E: info@smitsrinsma.nl W: www.smitsrinsma.nl

G:\2024\20240132 Hoefbuurt Gouda\13 Tekeningen\20240132 BS-02 A2.5 - opruimtekening.dwg

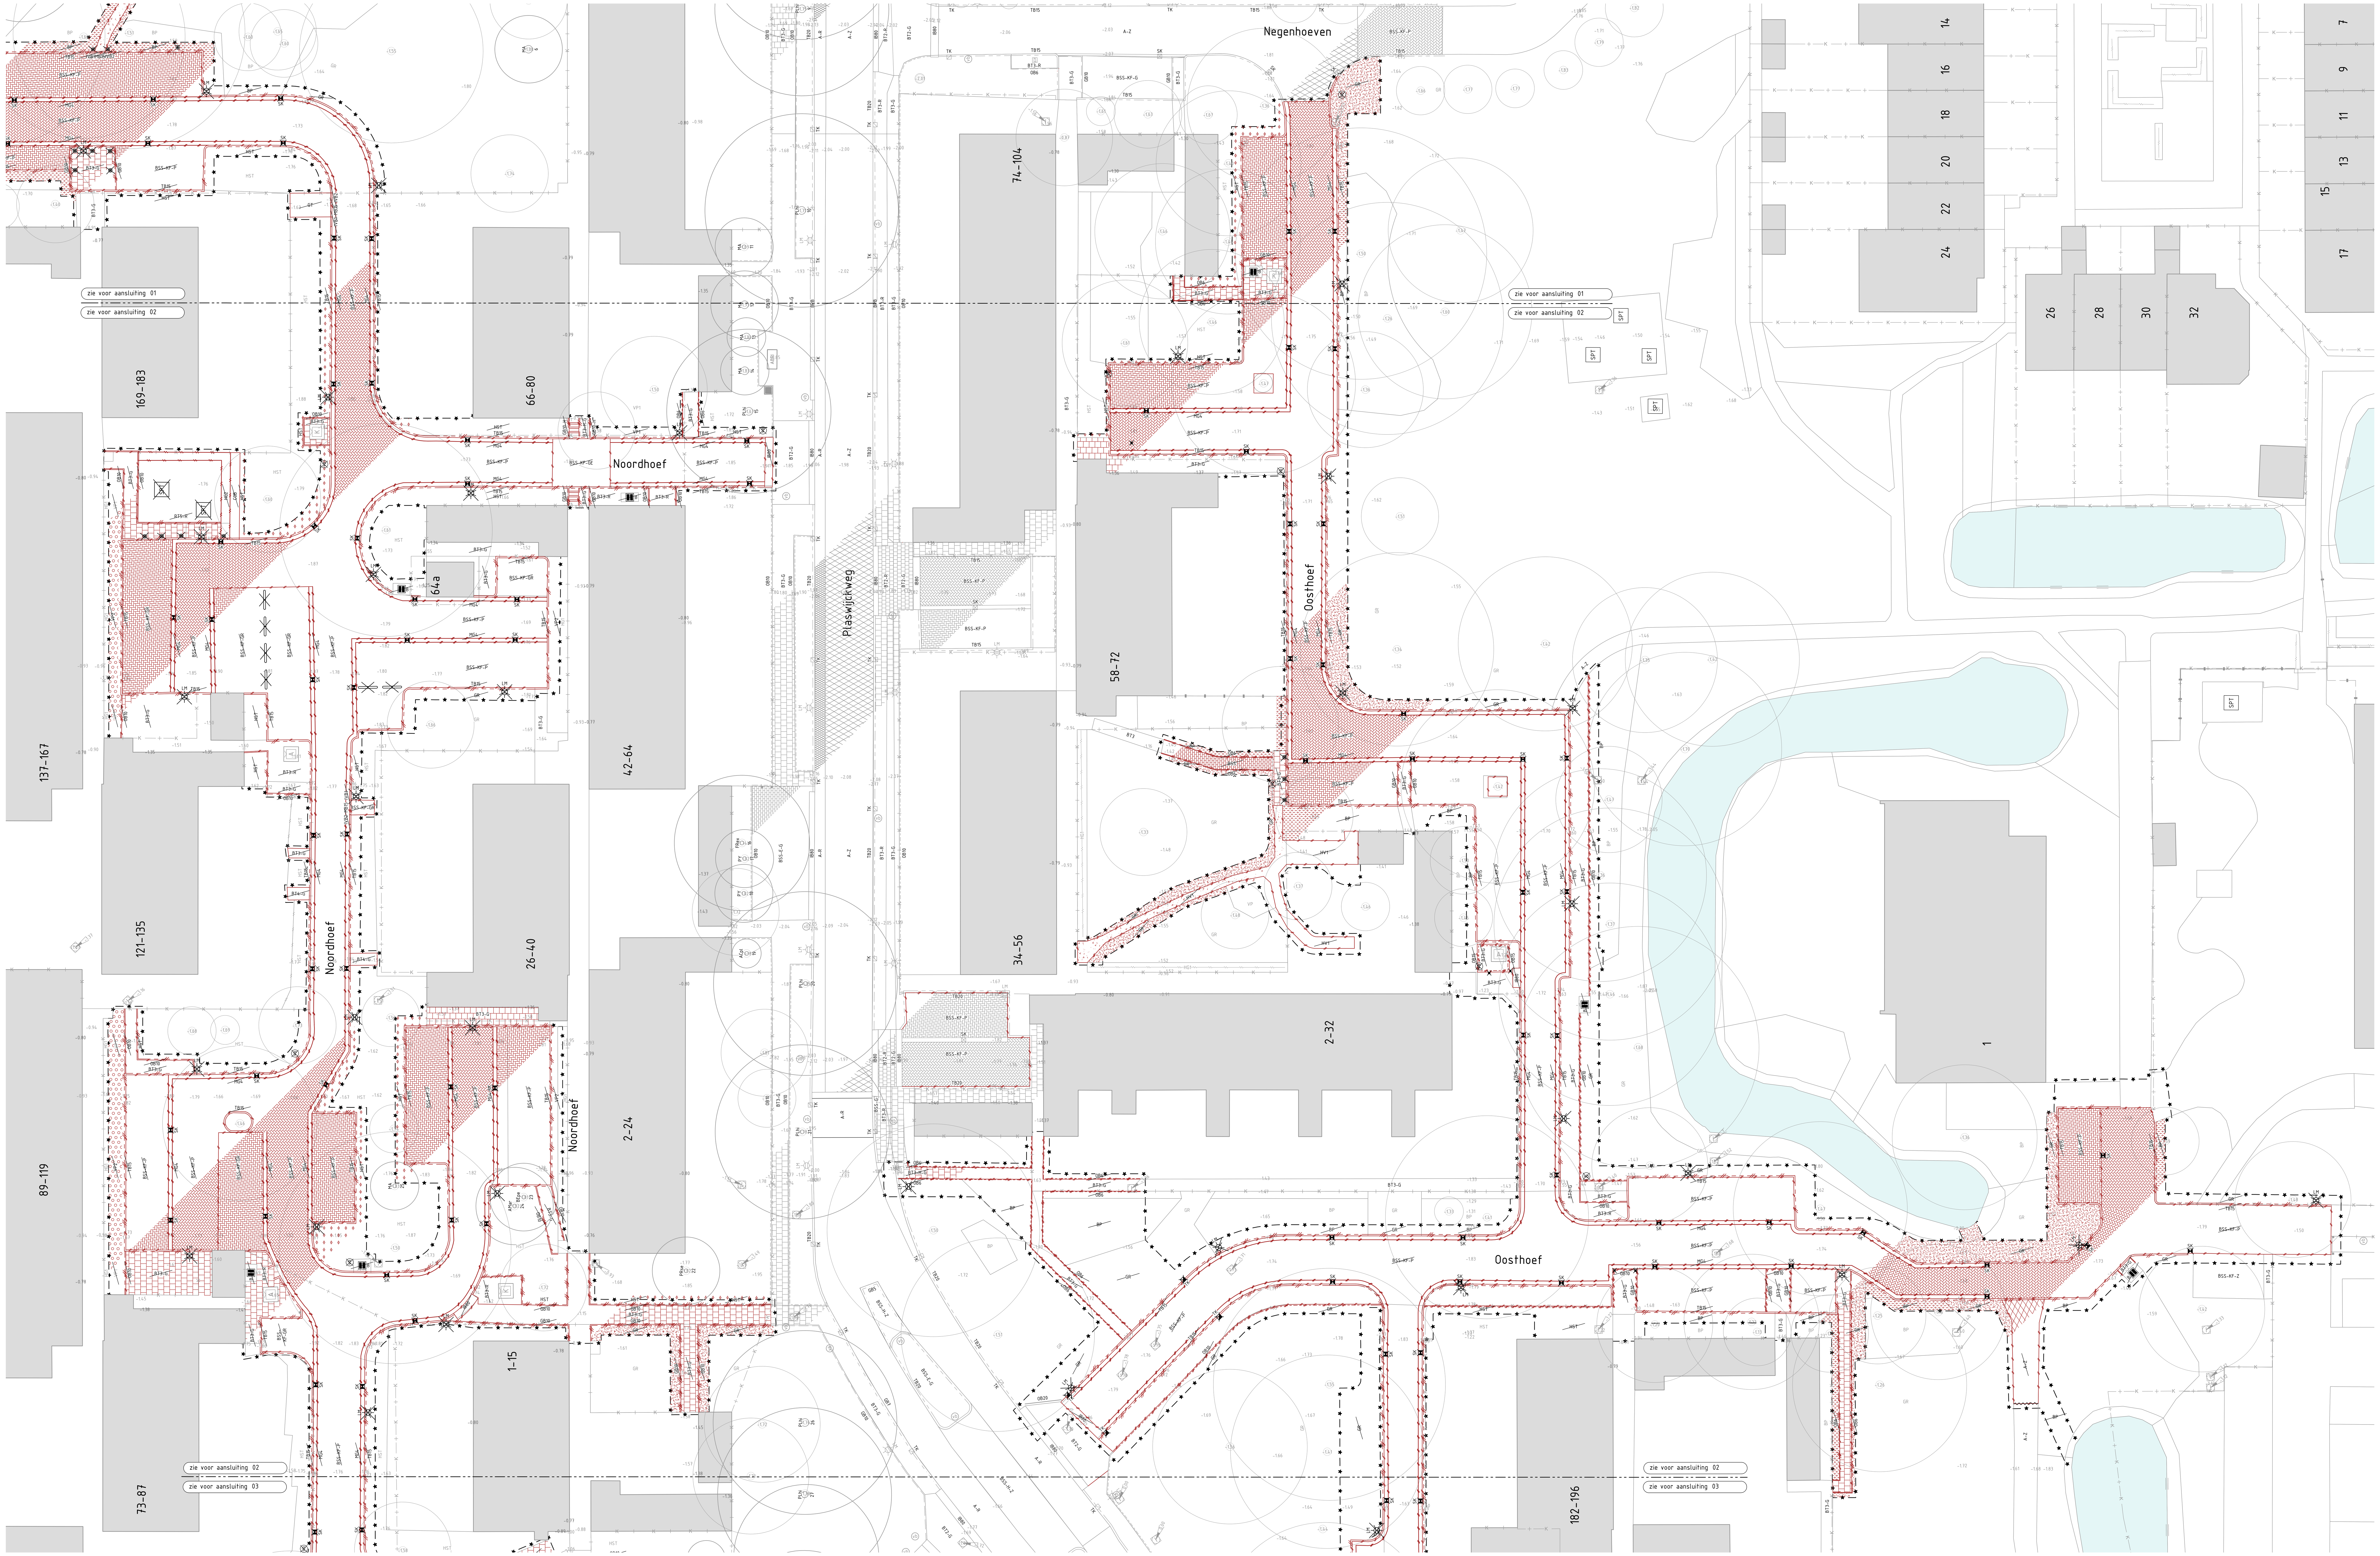

Legenda

Algemeen

- Werkgrens
- Ondergrond — bestaande situatie, BGT
- Bebouwing bestaand — inclusief huisnummers
- Water bestaand — aan deze gegevens kunnen geen rechten worden ontleend
- Kadastrale grenzen — aan deze gegevens kunnen geen rechten worden ontleend
- Hoogtematen bestaand — bestaand, alle hoogtes zijn in meters t.o.v. NAP tenzij anders aangegeven
- Dorpelhoogte bestaand — bestaand, alle hoogtes zijn in meters t.o.v. NAP tenzij anders aangegeven
- Kantopsluiting, inritverloopband — opnemen ten behoeve van hergebruik; verloopbanden in TB15, met betonsteunrug, kleur: grijs, IVB1: links, IVB2: rechts, MB15: middenband, afm. 150x170x1000mm
- Kantopsluiting, trottoirbanden — bestaand en handhaven; TB20: afm. 180/200x250x1000mm met betonsteunrug, kleur: grijs, incl. hoek- en bochtstukken, EVB1: eindverloopband rechts, EVB2: eindverloopband links
- Kantopsluiting, inritblok — opnemen ten behoeve van hergebruik; afm. 800x500x250, kleur: grijs
- Stootband — opnemen ten behoeve van hergebruik; afm. 250x250x1000mm, kleur: grijs
- Kantopsluiting, busperronband — bestaand en handhaven; afm. 330x440x1000mm, incl. verloopbanden
- Kantopsluiting, geleideblok — bestaand en handhaven; afm. 250x250x8/21mm, kleur: grijs

Verharding

- Gesloten verharding, asfalt — bestaand en handhaven; R: rood, Z: zwart
- Gesloten verharding, asfalt — te verwijderen en afvoeren
- Asfalt, zaaglijn — asfalt zagen, diepte gemiddeld 100mm
- Halfverharding — HV1: padvast, te verwijderen en afvoeren; HV2: houtsnippers, opnemen ten behoeve van hergebruik
- Elementverharding, betonstraatsteen (BSS-G) — te verwijderen en afvoeren; keiformaat, kleur: grijs
- Elementverharding, betonstraatsteen (BSS-E-G) — te verwijderen en afvoeren; keiformaat, elleboogverband, kleur: grijs
- Elementverharding, betonstraatsteen (BSS-H-Z) — te verwijderen en afvoeren; keiformaat, halfsteensverband, kleur: zwart
- Elementverharding, betonstraatsteen (BSS-B-ZW) — te verwijderen en afvoeren; keiformaat, blokverband, kleur: zwart-wit
- Elementverharding, betonstraatsteen (BSS-KF-GE) — te verwijderen en afvoeren; keiformaat, kleur: geel
- Elementverharding, betonstraatsteen (BSS-KF-GR) — te verwijderen en afvoeren; keiformaat, kleur: grijs
- Elementverharding, betonstraatsteen (BSS-KF-P) — opnemen ten behoeve van hergebruik; keiformaat, kleur: heidepaars
- Elementverharding, betonstraatsteen (BSS-KF-R) — te verwijderen en afvoeren; keiformaat, kleur: rood
- Elementverharding, betontegel (BT2-G / BT2-R) — te verwijderen en afvoeren; afm. 200x200mm, kleur: G: grijs, R: rood
- Elementverharding, betontegel (BT3-G / BT3-R) — te verwijderen en afvoeren; afm. 300x300mm, kleur: G: grijs, R: rood
- Elementverharding, betontegel (BT4-G) — opnemen ten behoeve van hergebruik; afm. 400x400mm, kleur: grijs
- Elementverharding, betontegel (BT5-G) — opnemen ten behoeve van hergebruik; afm. 500x500mm, kleur: grijs
- Elementverharding, rubberentegel (BT5-R) — te verwijderen en afvoeren; afm. 500x500mm, kleur: rood
- Elementverharding, cobblestones (COB) — opnemen ten behoeve van hergebruik; afm. 100x100mm
- Elementverharding, grindtegel (GT) — opnemen ten behoeve van hergebruik; afm. 600x400mm
- Elementverharding, molgoot (MG4) — te verwijderen en afvoeren; betonstraatstenen, 4 strekken, keiformaat, kleur: grijs
- Kantopsluiting, opsluitbanden (OB6) — te verwijderen en afvoeren; OB6: afm. 60x200x1000mm, met betonsteunrug, kleur grijs, incl. hoek- en bochtstukken
- Kantopsluiting, opsluitbanden (OB10 / OB15) — opnemen te behoeve van hergebruik; OB10: afm. 100x200x1000mm, OB15: afm. 150x250x1000mm, met betonsteunrug, kleur grijs, incl. hoek- en bochtstukken
- Kantopsluiting, gazonbanden (GB10) — opnemen te behoeve van hergebruik; afm. 100x200x1000mm, met betonsteunrug, kleur: grijs, incl. hoek- en bochtstukken
- Kantopsluiting, geleideband (GB5 / GB7) — bestaand en handhaven; GB5: afm 50/200x250x1000mm; GB7: afm. 70/200x250x1000mm, met betonsteunrug, kleur: grijs, incl. hoek- en bochtstukken
- Kantopsluiting, trottoirbanden (TB15) — opnemen ten behoeve van hergebruik; TB15: afm. 130/150x250x1000mm met betonsteunrug, kleur: grijs, incl. hoek- en bochtstukken
- Kantopsluiting, inritperronbanden (IPB1 / IPB2) — opnemen ten behoeve van hergebruik; afm. 130/150x250x750mm met betonsteunrug, kleur: grijs, IPB1: links, IPB2: rechts

Kabels en leidingen

- Trottoirkolk (TK) — grijs: bestaand en handhaven; zwart: opnemen ten behoeve van hergebruik
- Straatkolk (SK) — grijs: bestaand en handhaven; zwart: opnemen ten behoeve van hergebruik
- HWA inspectieput — incl. dekselhoogte
- DWA inspectieput — incl. dekselhoogte
- Straatpot (wl, bk, gas) — bestaand en handhaven; wl: waterleidingput, br: brandkraan, gas: gasput

Terreininrichting

- Bebording (vb) — grijs: bestaand en handhaven; zwart: te verwijderen en afvoeren
- Lichtmast (LM) — grijs: bestaand en handhaven; zwart: opnemen ten behoeve van hergebruik, door derden
- Ondergrondse container — bestaand en handhaven; A: restafval, K: PMD
- Bovengrondse container — opnemen ten behoeve van hergebruik; B: betonplaat
- Laadpaal — opnemen ten behoeve van hergebruik
- Afzetpaal — opnemen ten behoeve van hergebruik; vast, kunststof
- Afzetpaal — opnemen ten behoeve van hergebruik; vast, beton
- Fietsniet — opnemen ten behoeve van hergebruik
- Speeltoestel (SPT) — opnemen ten behoeve van hergebruik

Groenvoorzieningen

- Boom — bestaand
- Bosplantsoen (BP) — bestaand en handhaven
- Heesters (HST) — bestaand en handhaven
- Haag (HG1) — bestaand en handhaven
- Grasvegetatie (GR) — bestaand en handhaven
- Bosplantsoen (BP) — te verwijderen en afvoeren
- Heesters (HST) — te verwijderen en afvoeren
- Haag (HG2) — te verwijderen en afvoeren
- Vaste planten (VP1) — opnemen ten behoeve van hergebruik
- Vaste planten (VP2) — te verwijderen en afvoeren
- Grasvegetatie (GR) — te frezen

Overzichtstekening

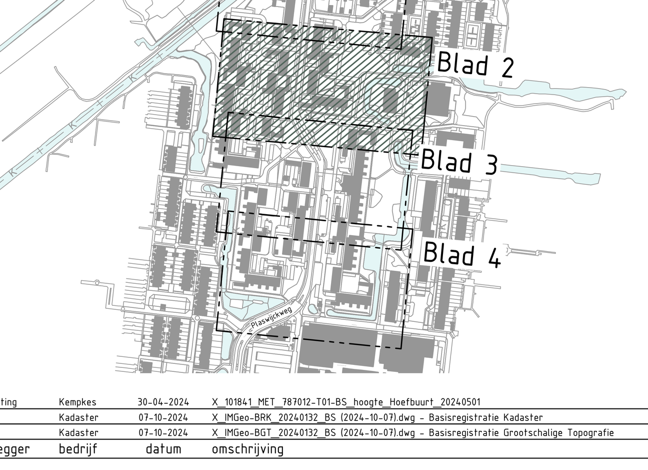

onderlegger	bedrijf	datum	omschrijving
Hoogtemeting	Kempkes	30-04-2024	X_101841_MET_787012-T01-BS_hoogte_Hoefbuurt_20240501
BRK	Kadaster	07-10-2024	X_IMGeo-BRK_20240132_BS (2024-10-07).dwg - Basisregistratie Kadaster
BGT	Kadaster	07-10-2024	X_IMGeo-BGT_20240132_BS (2024-10-07).dwg - Basisregistratie Grootschalige Topografie

revisie	tekenaar	datum	omschrijving
A2.5	CO	20-05-2026	diverse wijzigingen
A2.4	CO	01-05-2026	diverse wijzigingen
A2.3	CO	02-04-2026	diverse wijzigingen
A2.2	CO	25-03-2026	diverse wijzigingen
A2.1	CO	27-02-2026	splitsen Plaswijckweg van Hoefbuurt

Hoefbuurt Gouda

Bestaande situatie

Opruimtekening

Niet voor uitvoering

alle maten en peilen in het werk controleren, afwijkingen direct melden aan de directie

projectnr.:	20240132	document:	tekening
doc.nr.:	20240132 BS-02 A2.5	aantal bl.:	2 van 4
getekend:	CO	schaal:	1:200
goedgekeurd:	HW	formaat:	A0
status:	definitief	datum:	22-01-2026

contact: T: +31 (0)575 585220 E: info@smitsrinsma.nl W: www.smitsrinsma.nl

SMITS RINSMA

Gemeente Gouda

G:\2024\20240132 Hoefbuurt Gouda\13 Tekeningen\20240132 BS-02 A2.5 - opruimtekening.dwg

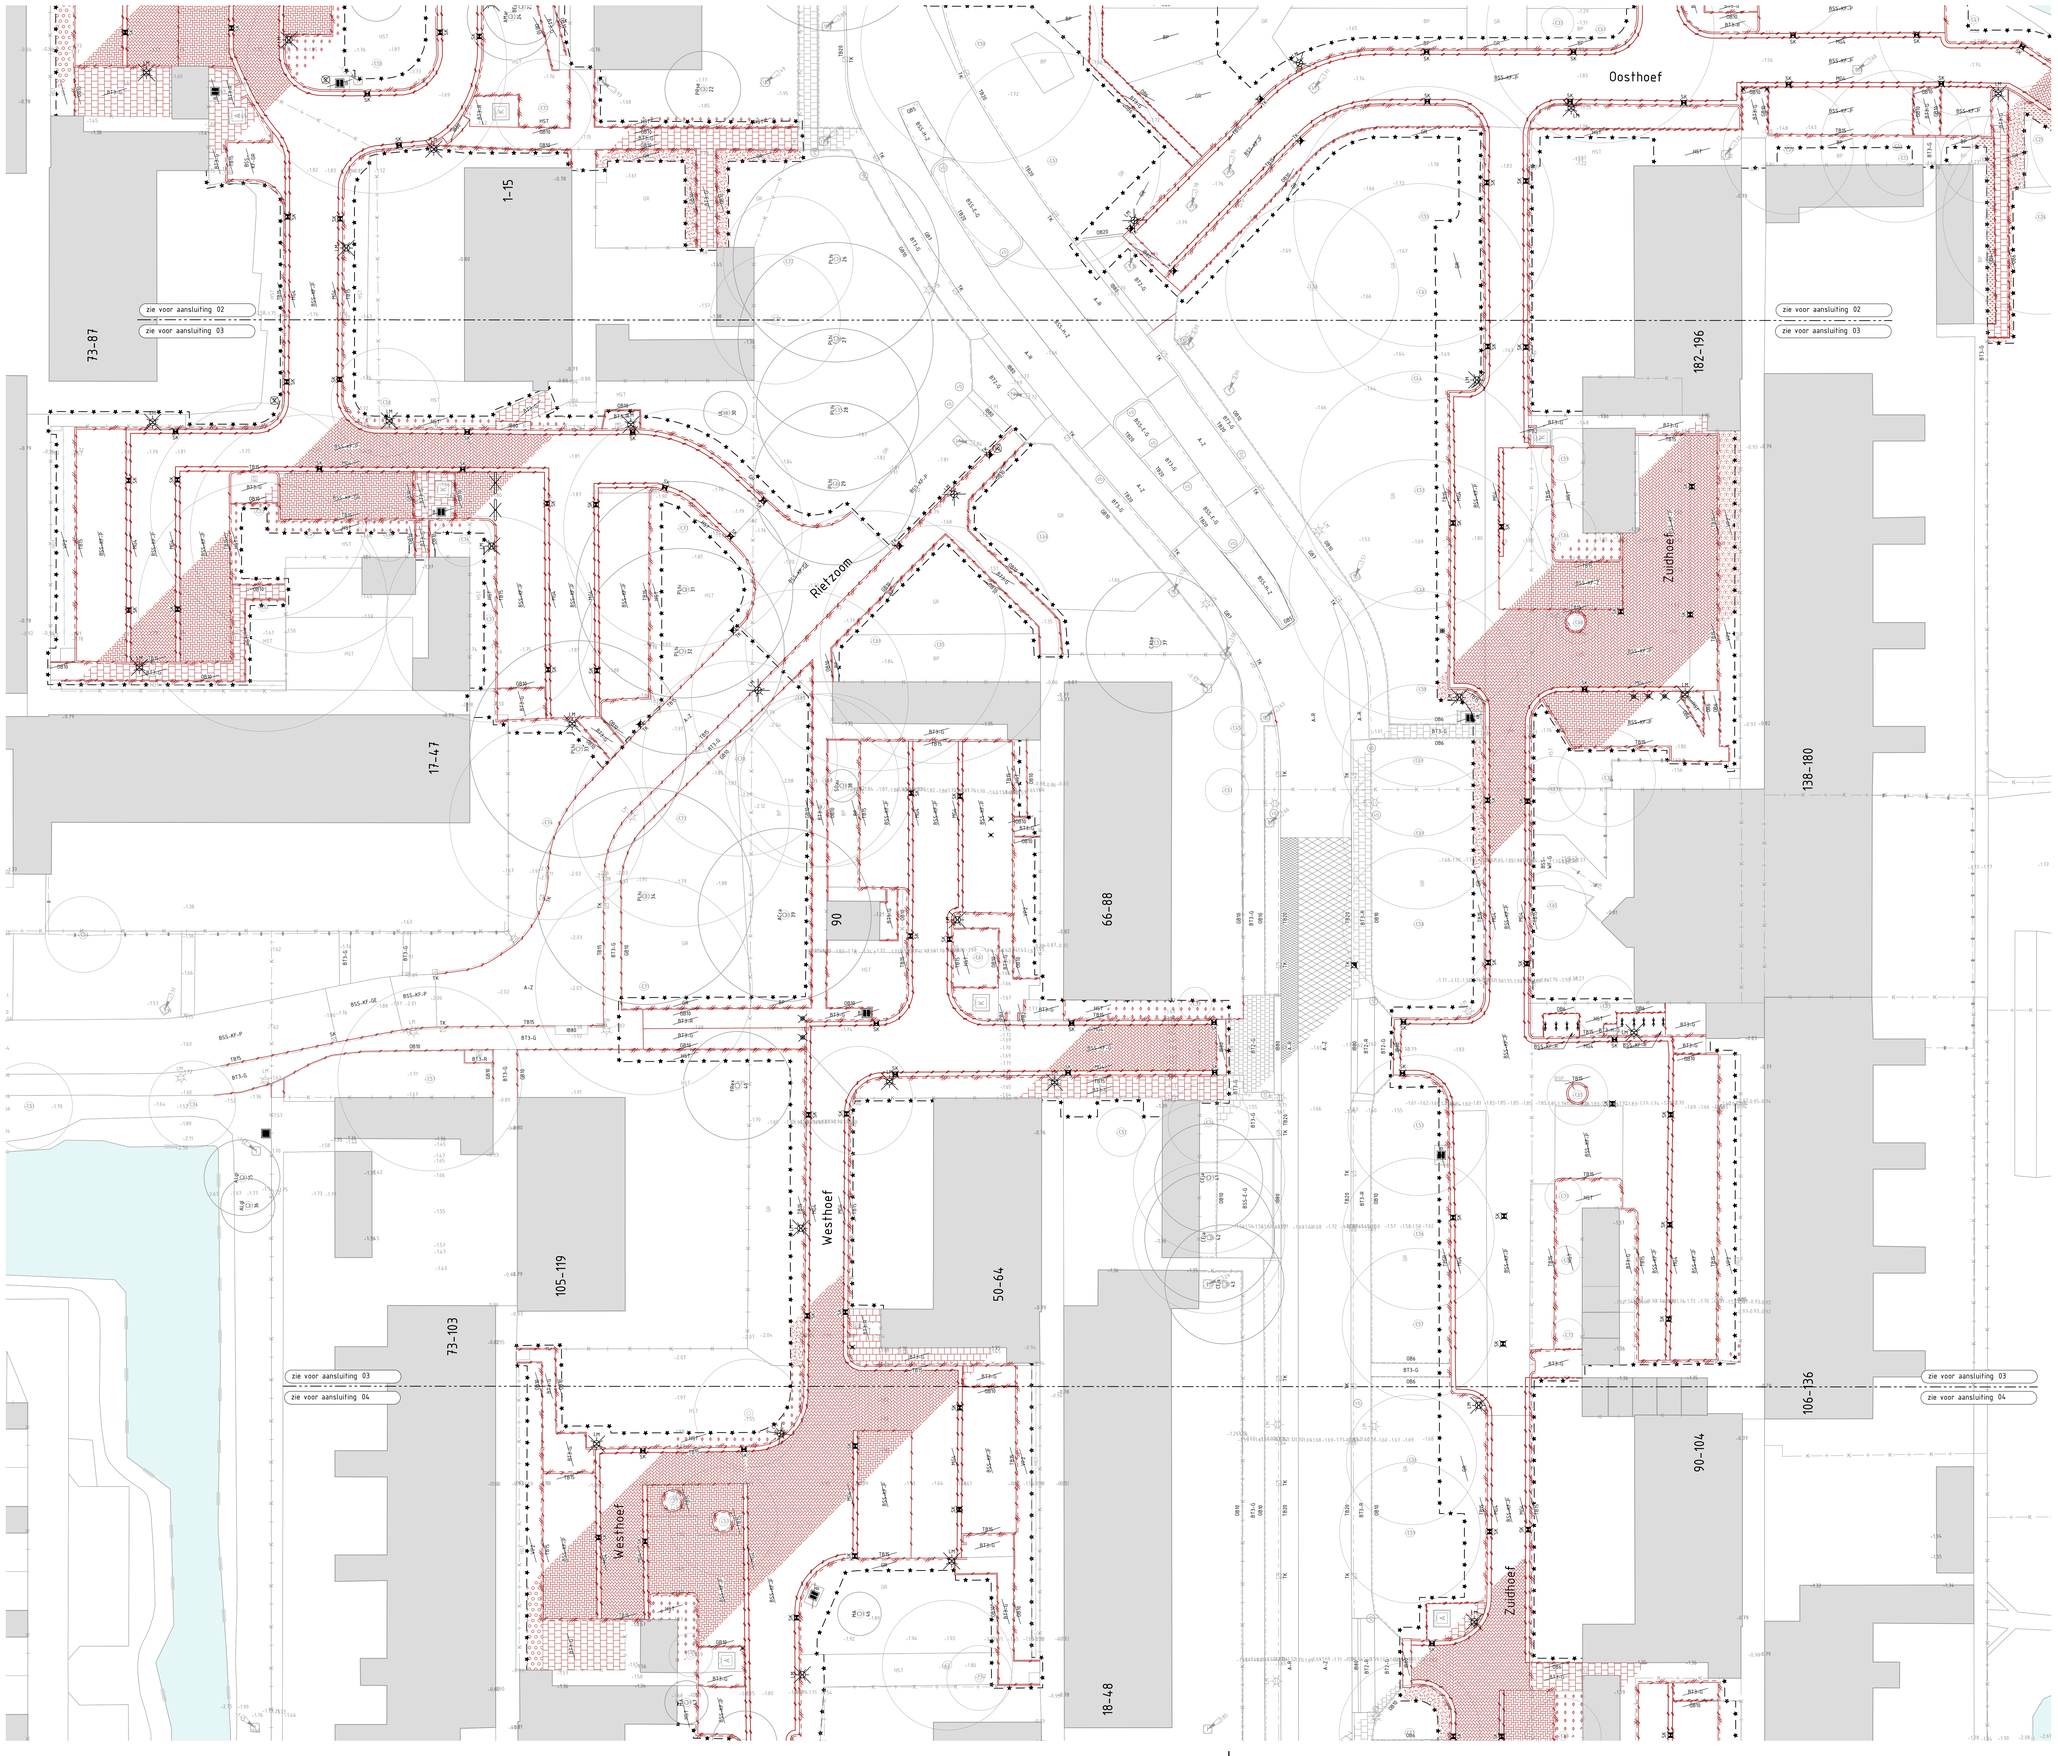

Legenda

Algemeen

- Werkgrens
- Ondergrond — bestaande situatie, BGT
- Bebouwing bestaand — inclusief huisnummers (73-103)
- Water bestaand — aan deze gegevens kunnen geen rechten worden ontleend
- Kadastrale grenzen — aan deze gegevens kunnen geen rechten worden ontleend
- Hoogtematen bestaand — bestaand, alle hoogtes zijn in meters t.o.v. NAP tenzij anders aangegeven (+19.35)
- Dorpelhoogte bestaand — bestaand, alle hoogtes zijn in meters t.o.v. NAP tenzij anders aangegeven (-1.58)

Verharding

- Gesloten verharding, asfalt — bestaand en handhaven; R: rood, Z: zwart
- Gesloten verharding, asfalt — te verwijderen en afvoeren
- Asfalt, zaaglijn — asfalt zagen, diepte gemiddeld 100mm
- Halfverharding — HV1: padvast, te verwijderen en afvoeren; HV2: hoofdrijpers, opnemen ten behoeve van hergebruik
- Elementverharding, betonstraatsteen — te verwijderen en afvoeren; kleur: grijs
- Elementverharding, betonstraatsteen — te verwijderen en afvoeren; kleur: grijs
- Elementverharding, betonstraatsteen — te verwijderen en afvoeren; kleur: zwart
- Elementverharding, betonstraatsteen — te verwijderen en afvoeren; kleur: wit
- Elementverharding, betonstraatsteen — te verwijderen en afvoeren; kleur: geel
- Elementverharding, betonstraatsteen — te verwijderen en afvoeren; kleur: grijs
- Elementverharding, betonstraatsteen — opnemen ten behoeve van hergebruik; kleur: heidepaars
- Elementverharding, betonstraatsteen — te verwijderen en afvoeren; kleur: rood
- Elementverharding, betontegel — te verwijderen en afvoeren; afm. 200x200mm; kleur: G: grijs, R: rood
- Elementverharding, betontegel — te verwijderen en afvoeren; afm. 300x300mm; kleur: G: grijs, R: rood
- Elementverharding, betontegel — opnemen ten behoeve van hergebruik; afm. 400x400mm; kleur: grijs
- Elementverharding, betontegel — opnemen ten behoeve van hergebruik; afm. 500x500mm; kleur: grijs
- Elementverharding, rubbertegel — te verwijderen en afvoeren; afm. 500x500mm; kleur: rood
- Elementverharding, cobblestones — opnemen ten behoeve van hergebruik; afm. 100x100mm
- Elementverharding, grindtegel — opnemen ten behoeve van hergebruik; afm. 600x600mm
- Elementverharding, molgoot — te verwijderen en afvoeren; betonschaatsknieen, ½ strekken, keiformaat; kleur: grijs
- Kantopsluiting, opsluitbanden — te verwijderen en afvoeren; OB6: afm. 60x200x1500mm, met betonsteunrug, kleur grijs, incl. hoek- en bochtstukken
- Kantopsluiting, opsluitbanden — opnemen ten behoeve van hergebruik; OB10: afm. 100x200x1000mm, OB15: afm. 150x250x1000mm, met betonsteunrug, kleur grijs, incl. hoek- en bochtstukken
- Kantopsluiting, gazonbanden — opnemen ten behoeve van hergebruik; afm. 100x200x1000mm, met betonsteunrug, kleur: grijs, incl. hoek- en bochtstukken
- Kantopsluiting, geleideband — bestaand en handhaven; GB5: afm. 50/200x250x1500mm; GB7: afm. 70/200x250x1500mm, met betonsteunrug, kleur: grijs, incl. hoek- en bochtstukken
- Kantopsluiting, trottoirbanden — opnemen ten behoeve van hergebruik; TB15: afm. 150/150x250x1000mm met betonsteunrug, kleur: grijs, incl. hoek- en bochtstukken
- Kantopsluiting, inritperronbanden — te verwijderen en afvoeren; afm. 130/150x250x750mm met betonsteunrug, kleur: grijs, IPB1: links, IPB2: rechts
- Kantopsluiting, inritvloopband — opnemen ten behoeve van hergebruik; verlospanden in TB15, met betonsteunrug, kleur: grijs, IVB1: links, IVB2: rechts, MB15: middenband, afm. 150x170x1000mm
- Kantopsluiting, trottoirbanden — bestaand en handhaven; TB20: afm. 180/200x250x1000mm met betonsteunrug, kleur: grijs, incl. hoek- en bochtstukken; EVB1: eindverloopband rechts, EVB2: eindverloopband links
- Kantopsluiting, inritblok — opnemen ten behoeve van hergebruik; afm. 800x300x250, kleur: grijs
- Stootband — opnemen ten behoeve van hergebruik; afm. 250x250x1000mm, kleur: grijs
- Kantopsluiting, busperronband — bestaand en handhaven; afm. 330x440x1000mm, incl. verlospanden
- Kantopsluiting, geleideblok — bestaand en handhaven; afm. 250x250x87mm, kleur: grijs

Kabels en leidingen

- Trottoirkolk — grijs: bestaand en handhaven; zwart: opnemen ten behoeve van hergebruik
- Straatkolk — grijs: bestaand en handhaven; zwart: opnemen ten behoeve van hergebruik
- HWA inspectieput — incl. dekselhoogte
- DWA inspectieput — incl. dekselhoogte
- Straatpot — bestaand en handhaven; wi: waterleidingput, br: brandkraan, gas: gasput

Terreininrichting

- Bebording — grijs: bestaand en handhaven; zwart: te verwijderen en afvoeren
- Lichtmast — grijs: bestaand en handhaven; zwart: opnemen ten behoeve van hergebruik, door derden
- Ondergrondse container — bestaand en handhaven; A: restafval, K: PMD
- Bovengrondse container — opnemen ten behoeve van hergebruik; B: betonplaat
- Laadpaal — opnemen ten behoeve van hergebruik
- Afzetpaal — opnemen ten behoeve van hergebruik; vast, kunststof
- Afzetpaal — opnemen ten behoeve van hergebruik; vast, beton
- Fietsnie — opnemen ten behoeve van hergebruik
- Speeltoestel — opnemen ten behoeve van hergebruik

Groenvoorzieningen

- Boom — bestaand
- Bosplantsoen — bestaand en handhaven
- Heesters — bestaand en handhaven
- Haag — bestaand en handhaven
- Grasvegetatie — bestaand en handhaven
- Bosplantsoen — te verwijderen en afvoeren
- Heesters — te verwijderen en afvoeren
- Haag — te verwijderen en afvoeren
- Vaste planten — opnemen ten behoeve van hergebruik
- Vaste planten — te verwijderen en afvoeren
- Grasvegetatie — te frezen

Overzichtstekening

Hoogtemeting	Kempkes	30-04-2024	X_10984_1_MET_787612-T01-BS_hoogte_Hoefbuurt_20240501
BBK	Kadaster	03-10-2024	X_IMGeo-BBK_20241012_BS (2024-10-07).dwg - Basisregistratie Kadaster
BGT	Kadaster	03-10-2024	X_IMGeo-BGT_20241012_BS (2024-10-07).dwg - Basisregistratie Grootschalige Topografie

revisie	tekenaar	datum	omschrijving
A2.5	CO	20-05-2026	diverse wijzigingen
A2.4	CO	01-05-2026	diverse wijzigingen
A2.3	CO	02-04-2026	diverse wijzigingen
A2.2	CO	25-03-2026	diverse wijzigingen
A2.1	CO	27-02-2026	splitsen Plesweijkweg van Hoefbuurt

Hoefbuurt Gouda

Bestaande situatie

Opruimtekening

Niet voor uitvoering

alle maten en peilen in het werk controleren, afwijkingen direct melden aan de directie

SMITS RINSMA

Gemeente Gouda

projectnr.:	20240132	document:	tekening
doc.nr.:	20240132 BS-02 A2.5	aantal bl.:	3 van 4
getekend:	CO	schaal:	1:200
goedgekeurd:	HW	formaat:	A0
status:	definitief	datum:	22-01-2026

contact: T: +31 (0)515 585220 E: info@smitsrinsma.nl W: www.smitsrinsma.nl

Westhoef
Zuidhoef
Plaswijckweg
Ruigenburg
105–119
73–103
50–64
18–48
2–16
57–71
33–55
1–31
90–104
106–136
58–88
34–56
2–32
31
zie voor aansluiting 03
zie voor aansluiting 04

Legenda

Algemeen

- Werkgrens
- Ondergrond — bestaande situatie, BGT
- Bebouwing bestaand — inclusief huisnummers (73-103)
- Water bestaand — aan deze gegevens kunnen geen rechten worden ontleend
- Kadastrale grenzen — aan deze gegevens kunnen geen rechten worden ontleend
- Hoogtematen bestaand — bestaand, alle hoogtes zijn in meters t.o.v. NAP tenzij anders aangegeven (+19.35)
- Dorpelhoogte bestaand — bestaand, alle hoogtes zijn in meters t.o.v. NAP tenzij anders aangegeven (-1.58)
- Kantopsluiting, inritverloopband — VV01 – VV02 — opnemen ten behoeve van hergebruik verloopbanden in TB15, met betonsteunrug, kleur: grijs, VV01: links, VV02: rechts, MB15: middenband, afm. 150x170x1000mm
- Kantopsluiting, trottoirbanden — TB20 — bestaand en handhaven; TB20: afm. 180/200x250x1000mm met betonsteunrug, kleur: grijs, incl. hoek- en bochtshaken; EV01: eindverloopband rechts, EV02: eindverloopband links
- Kantopsluiting, inritblok — BI05 — opnemen ten behoeve van hergebruik afm. 800x300x250, kleur: grijs
- Stootband — opnemen ten behoeve van hergebruik afm. 250x250x1000mm, kleur: grijs
- Kantopsluiting, busperronband — BP08 — bestaand en handhaven afm. 330x440x1000mm, incl. verloopbanden
- Kantopsluiting, geleideblok — GB25 — bestaand en handhaven afm. 250x250x87/29mm, kleur: grijs

Verharding

- Gesloten verharding, asfalt — A–R A–Z — bestaand en handhaven; R: rood, Z: zwart
- Gesloten verharding, asfalt — te verwijderen en afvoeren
- Asfalt, zaaglijn — asfalt zagen, diepte gemiddeld 100mm
- Halfverharding — HV1 padvast, te verwijderen en afvoeren; HV2: hoofdopgaers, opnemen ten behoeve van hergebruik
- Elementverharding, betonstraatsteen — te verwijderen en afvoeren, keitformaat, kleur: grijs (B55-K-F)
- Elementverharding, betonstraatsteen — te verwijderen en afvoeren, keitformaat, elleboogverband, kleur: grijs (B55-K-E)
- Elementverharding, betonstraatsteen — te verwijderen en afvoeren, keitformaat, halfsteensverband, kleur: zwart (B55-K-Z)
- Elementverharding, betonstraatsteen — te verwijderen en afvoeren, keitformaat, blokverband, kleur: zwart-wit (B55-K-B/W)
- Elementverharding, betonstraatsteen — te verwijderen en afvoeren, keitformaat, kleur: geel (B55-K-GE)
- Elementverharding, betonstraatsteen — te verwijderen en afvoeren, keitformaat, kleur: grijs (B55-K-GR)
- Elementverharding, betonstraatsteen — opnemen ten behoeve van hergebruik, keitformaat, kleur: heidepaars (B55-K-PP)
- Elementverharding, betonstraatsteen — te verwijderen en afvoeren, keitformaat, kleur: rood (B55-K-R)
- Elementverharding, betontegel — te verwijderen en afvoeren, afm. 200x200mm, kleur: G: grijs, R: rood (B22-G, B22-R)
- Elementverharding, betontegel — te verwijderen en afvoeren, afm. 300x300mm, kleur: G: grijs, R: rood (B33-G, B33-R)
- Elementverharding, betontegel — opnemen ten behoeve van hergebruik afm. 400x400mm, kleur: grijs (B44-G)
- Elementverharding, betontegel — opnemen ten behoeve van hergebruik afm. 500x500mm, kleur: grijs (B55-G)
- Elementverharding, rubberentegel — te verwijderen en afvoeren, afm. 500x500mm, kleur: rood (B55-R)
- Elementverharding, cobblestones — opnemen ten behoeve van hergebruik afm. 100x100mm (COB)
- Elementverharding, grindtegel — opnemen ten behoeve van hergebruik afm. 600x600mm (GT)
- Elementverharding, molgoot — te verwijderen en afvoeren, betonstraatstenen, 4 strekken, keiformaat, kleur: grijs (MSG)
- Kantopsluiting, opsluitbanden — te verwijderen en afvoeren; OB6: afm. 60x200x1000mm, met betonsteunrug, kleur: grijs, incl. hoek- en bochtshaken (OB6)
- Kantopsluiting, opsluitbanden — opnemen ten behoeve van hergebruik; OB10: afm. 100x200x1000mm, OB15: afm. 150x250x1000mm, met betonsteunrug, kleur grijs, incl. hoek- en bochtshaken (OB10, OB15)
- Kantopsluiting, gazonbanden — opnemen ten behoeve van hergebruik afm. 100x200x1000mm, met betonsteunrug, kleur: grijs, incl. hoek- en bochtshaken (GB10)
- Kantopsluiting, geleideband — bestaand en handhaven; GB5: afm. 50/200x250x1000mm; GB3: afm. 70/200x250x1000mm, met betonsteunrug, kleur: grijs, incl. hoek- en bochtshaken (GB5, GB3)
- Kantopsluiting, trottoirbanden — opnemen ten behoeve van hergebruik TB15: afm. 150/150x250x1000mm met betonsteunrug, kleur: grijs, incl. hoek- en bochtshaken (TB15)
- Kantopsluiting, inritperronbanden — opnemen ten behoeve van hergebruik afm. 150/150x250x750mm met betonsteunrug, kleur: grijs, IPB1: links, IPB2: rechts (IPB1 – IPB2)

Kabels en leidingen

- Trottoirkolk — TK DK — grijs: bestaand en handhaven; zwart: opnemen ten behoeve van hergebruik
- Straatkolk — SK DS GK — bestaand en handhaven; zwart: opnemen ten behoeve van hergebruik
- HWA inspectieput — incl. dekselhoogte (HWA)
- DWA inspectieput — incl. dekselhoogte (DWA)
- Straatpot — bestaand en handhaven; wi: waterleidingput, br: brandkraan, gas: gasput (WI, BR, GSP)

Terreininrichting

- Bebording — grijs: bestaand en handhaven; zwart: te verwijderen en afvoeren
- Lichtmast — grijs: bestaand en handhaven; zwart: opnemen ten behoeve van hergebruik, door derden (LM)
- Ondergrondse container — bestaand en handhaven; A: restafval, K: PMD (A, K)
- Bovengrondse container — opnemen ten behoeve van hergebruik; B: betonplaat (B)
- Laadpaal — opnemen ten behoeve van hergebruik
- Afzetpaal — te verwijderen en afvoeren, vast, kunststof
- Afzetpaal — opnemen ten behoeve van hergebruik vast, beton
- Fietsniet — opnemen ten behoeve van hergebruik
- Speeltoestel — opnemen ten behoeve van hergebruik

Groenvoorzieningen

- Boom — bestaand
- Bosplantsoen — bestaand en handhaven (BP)
- Heesters — bestaand en handhaven (HST)
- Haag — bestaand en handhaven (HAG)
- Grasvegetatie — bestaand en handhaven (GR)
- Bosplantsoen — te verwijderen en afvoeren
- Heesters — te verwijderen en afvoeren (HST)
- Haag — te verwijderen en afvoeren (HAG)
- Vaste planten — opnemen ten behoeve van hergebruik (VPT)
- Vaste planten — te verwijderen en afvoeren
- Grasvegetatie — te frezen

Overzichtstekening

Hoogtemeting	Kenpkes	30-04-2024	X_10186\1_MET_787X12-131-BS_hoogte_Hoefbuurt_20241501
BRK	Kadaster	23-10-2024	X_IMGeo:BRK_20241112_BS (2024-10-07).dwg :: Basisregistratie Kadaster
BGT	Kadaster	23-10-2024	X_IMGeo:BGT_20241112_BS (2024-10-07).dwg :: Basisregistratie Grootschalige Topografie

revisie	tekenaar	datum	omschrijving
A2.5	CO	20-05-2026	diverse wijzigingen
A2.4	CO	01-05-2026	diverse wijzigingen
A2.3	CO	22-04-2026	diverse wijzigingen
A2.2	CO	25-03-2026	diverse wijzigingen
A2.1	CO	27-02-2026	splitsen Plaswijckweg van Hoefbuurt

Hoefbuurt Gouda

Bestaande situatie

Opruimtekening

Niet voor uitvoering

alle maten en peilen in het werk controleren, afwijkingen direct melden aan de directie

SMITS RINSMA

projectnr.:	2024.0132
document:	tekening
doc.nr.:	2024.0132 BS-02 A2.5
aantal bl. & van &	
getekend:	CO
schaal:	1:200
goedgekeurd:	HW
formaat:	A0
status:	definitief
datum:	27-01-2026

contact: T: +31 (0)515 585220 E: info@smitsrinsma.nl W: www.smitsrinsma.nl

Gemeente Gouda

G:\2024\2024.0132 Hoefbuurt Gouda\13 Tekeningen\2024.0132 BS-02 A2.5 - opruimtekening.dwg