

### Legenda

**Algemeen**

- Werkgrens
- Ondergrond bestaande situatie, BGT
- Bebouwing, bestaand inclusief huizennummers
- Water, bestaand aan deze gegevens kunnen geen rechten worden ontleend
- Kadastrale grenzen aan deze gegevens kunnen geen rechten worden ontleend

**Terreinrichting**

- Lichtmast, kegelarmatuur nieuw, leiding, naar deuren
- Laadpaal bestaand

**Kabels en leidingen**

- Datakabel bestaand
- Datakabel, kabelbed, mantelbus bestaand
- Elektriciteitskabel, laagspanning bestaand
- Elektriciteitskabel, middenspanning bestaand
- Gas, lage druk bestaand
- Gas, hoge druk bestaand
- Waterleiding, drinkwater bestaand
- Brandkraan bestaand
- Trafo bestaand

**Riolering**

- Perispiet bestaand
- DWA transportleiding bestaand, incl. strooiling, b.a.b. en diameter
- DWA controlepunt transportleiding controleren op eventuele verzakking
- DWA inspectieput bestaand, incl. dekschijf en putnummer
- HWA transportleiding bestaand, incl. strooiling, b.a.b. en diameter
- HWA transportleiding te verwijderen
- HWA inspectieput bestaand, incl. dekschijf en putnummer
- HWA transportleiding nieuw, PVC, incl. strooiling en diameter
- HWA kookaansluiting nieuw, PVC
- HWA duiker nieuw, PVC
- HWA inspectieput nieuw
- Hulpstuk, eindkap nieuw
- Troffierkolk met troffierkolk, afn. 420x200x50, met getippen afdekking
- Straatkolk met getippen afdekking, afn. 420x200x50, met getippen afdekking

**Groenvoorziening**

- 



omschrijving	Soort	datum	ontwerper
A1.1	CO	21-05-2024	diverse wijzigingen
A2.1	CO	01-05-2024	diverse wijzigingen
A3.1	CO	02-04-2024	afsluiting ontwerp
A4.1	CO	21-03-2024	diverse wijzigingen
A5.1	CO	21-02-2024	opstellen Plan van Aanleg van Hoefbuurt


**Hoefbuurt Gouda**  
Kabels- en leidingtekening  
Nieuwe situatie

**SMITS RINSMA**

**Gemeente Gouda**

**Niet voor uitvoering**  
alle meten en posities in het werk controleren, afwijkingen direct melden aan de directeur

document: tekening  
project: 20240102  
afnemer: 20240102 KL-01 A2.5  
getekend: CD  
controleerd: MW  
staaf: daf/mef  
datum: 22-01-2024  
contact: T +31 18295 581222 E info@smitsrinsma.nl W www.smitsrinsma.nl

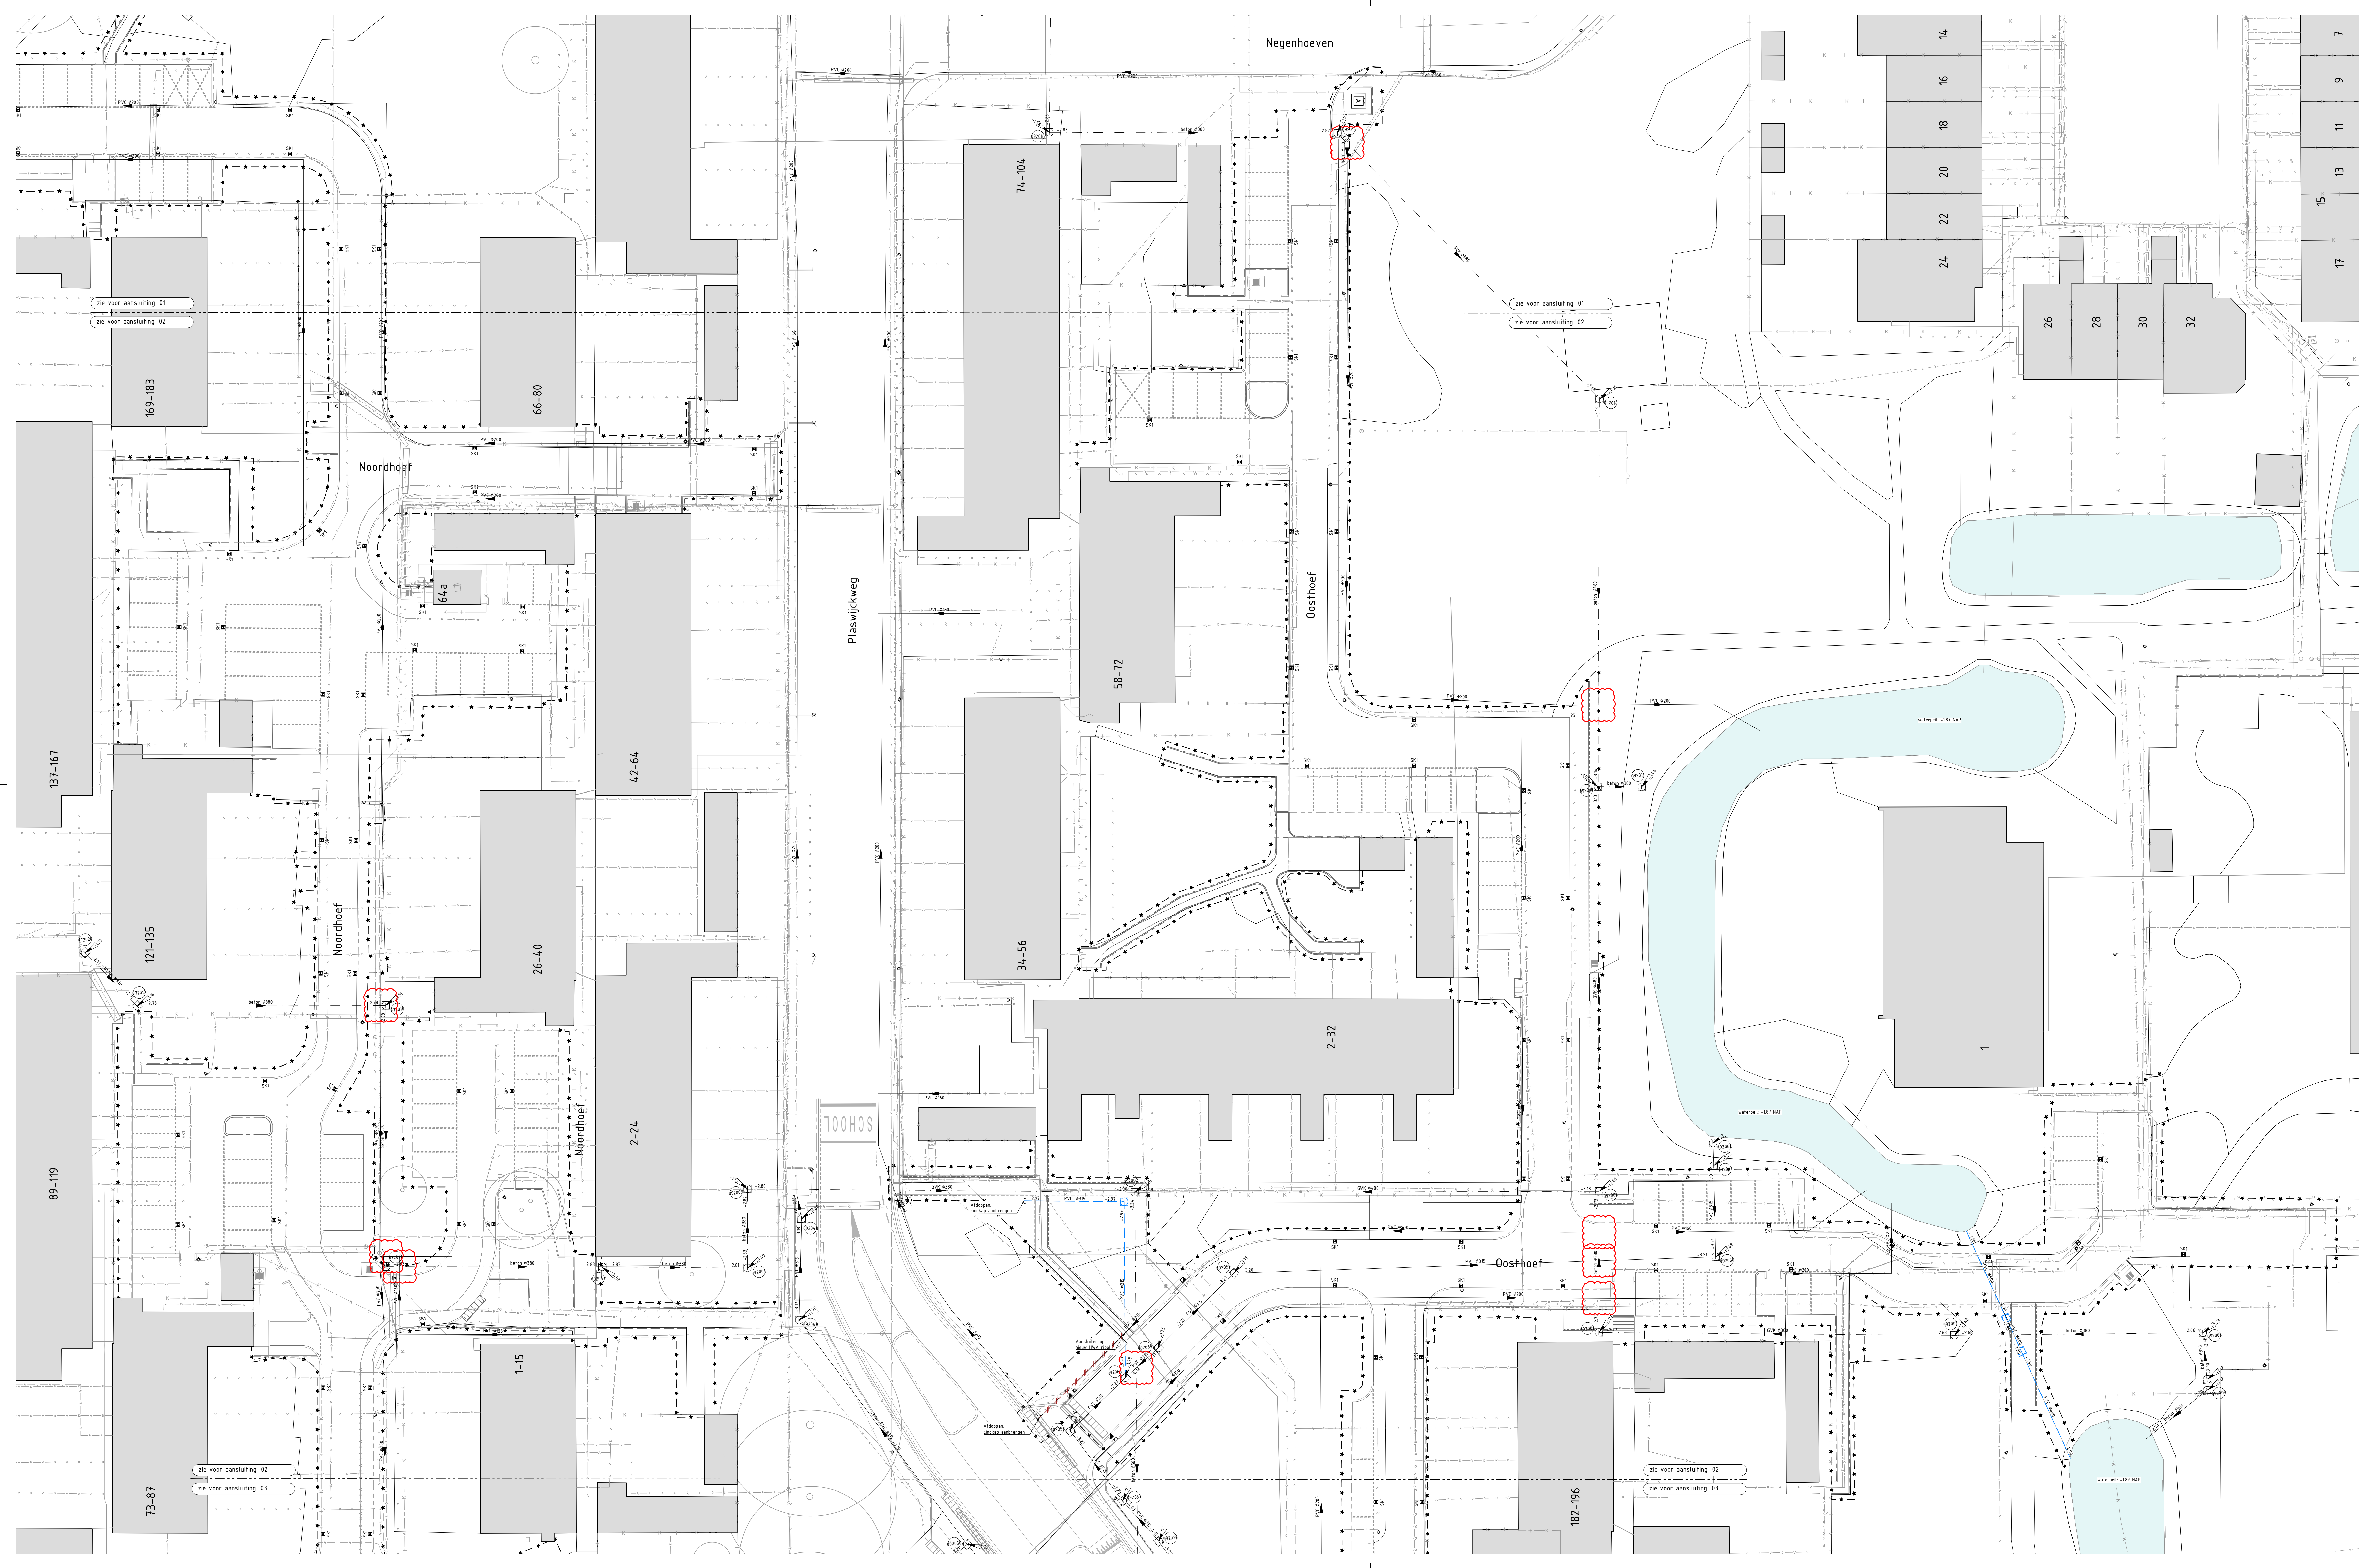

- ### Legenda
- #### Algemeen
- Werkgrens
  - Ondergrond bestaande situatie, 0/1
  - Bebouwing, bestaand (incl. huiskamers)
  - Water, bestaand (aan deze gegevens kunnen geen rechten worden ontleend)
  - Kadastrale grenzen (aan deze gegevens kunnen geen rechten worden ontleend)
- #### Terreinrichting
- Lichtmast, kegelarmatuur (bouwlocatie, oost-derf)
  - Laadpaal
- #### Kabels en leidingen
- Dakakabel
  - Dakakabel, kabelbed, nulteleus
  - Elektrischkabel, laagspanning
  - Elektrischkabel, middenspanning
  - Gas, lage druk
  - Gas, hoge druk
  - Waterleiding, drinkwater
  - Brandraan
  - Trafo
- #### Riolering
- Personeel
  - DWA transportleiding (seno/DWA, incl. stroomvoering, b.a.s. en damper)
  - DWA controlepunt (transportleiding onderbroken op oversteek verpakking)
  - DWA inspectieput (nieuw, incl. deklaarhoogte en putinhoud)
  - HWA transportleiding (PVC, incl. stroomvoering, b.a.s. en damper)
  - HWA inspectieput (nieuw, incl. deklaarhoogte en putinhoud)
  - HWA transportleiding (nieuw, PVC, incl. stroomvoering en damper)
  - HWA inspectieput (nieuw, PVC)
  - HWA duiker
  - HWA inspectieput (nieuw)
  - Hulpstuk, eindkap
  - Tafel
  - Troftorkolk (incl. overloop, incl. 100x100mm, met gelijken afdekking)
  - Straalkolk (incl. overloop, incl. 100x100mm, met gelijken afdekking, incl. 100x100mm, met gelijken afdekking)
- #### Groenvoorziening
- 




Aanpakmethode	Ontwerp	20-05-2020	2020/01/01-01-01-01
DWA/DWA-Strategie	Ontwerp	15-10-2020	X-05-DWA-DWA-Strategie
RIE	Kader	01-10-2020	X-05-DWA-DWA-Strategie
Ontwerper	Archi	01-10-2020	X-05-DWA-DWA-Strategie
RIE	Kader	01-10-2020	X-05-DWA-DWA-Strategie
RIE	Kader	01-10-2020	X-05-DWA-DWA-Strategie
onderlegger	bedrijf	datum	omschrijving
A25	CO	20-05-2020	diverse wijzigingen
A25	CO	05-10-2020	diverse wijzigingen
A23	CO	05-10-2020	wijziging afdekking
A22	CO	20-05-2020	diverse wijzigingen
A21	CO	20-05-2020	afdekking afdekking (aan Houdbout)
revisie	tekenaar	datum	omschrijving

**Hoefbuurt Gouda**  
Kabels- en leidingtekening  
Nieuwe situatie


Niet voor uitvoering  
alle maten en afstanden zijn te meten conform de afmetingen die zijn aangegeven op de tekening

**SMITS RINSMA**  
Gemeente Gouda

Project: 2020/01/01-01-01-01  
Blad: 2 van 4  
Datum: 2020-10-01  
Tekenaar: S.M. (S.M.)  
Ontwerper: S.M. (S.M.)  
Controle: S.M. (S.M.)  
Aanpakmethode: S.M. (S.M.)

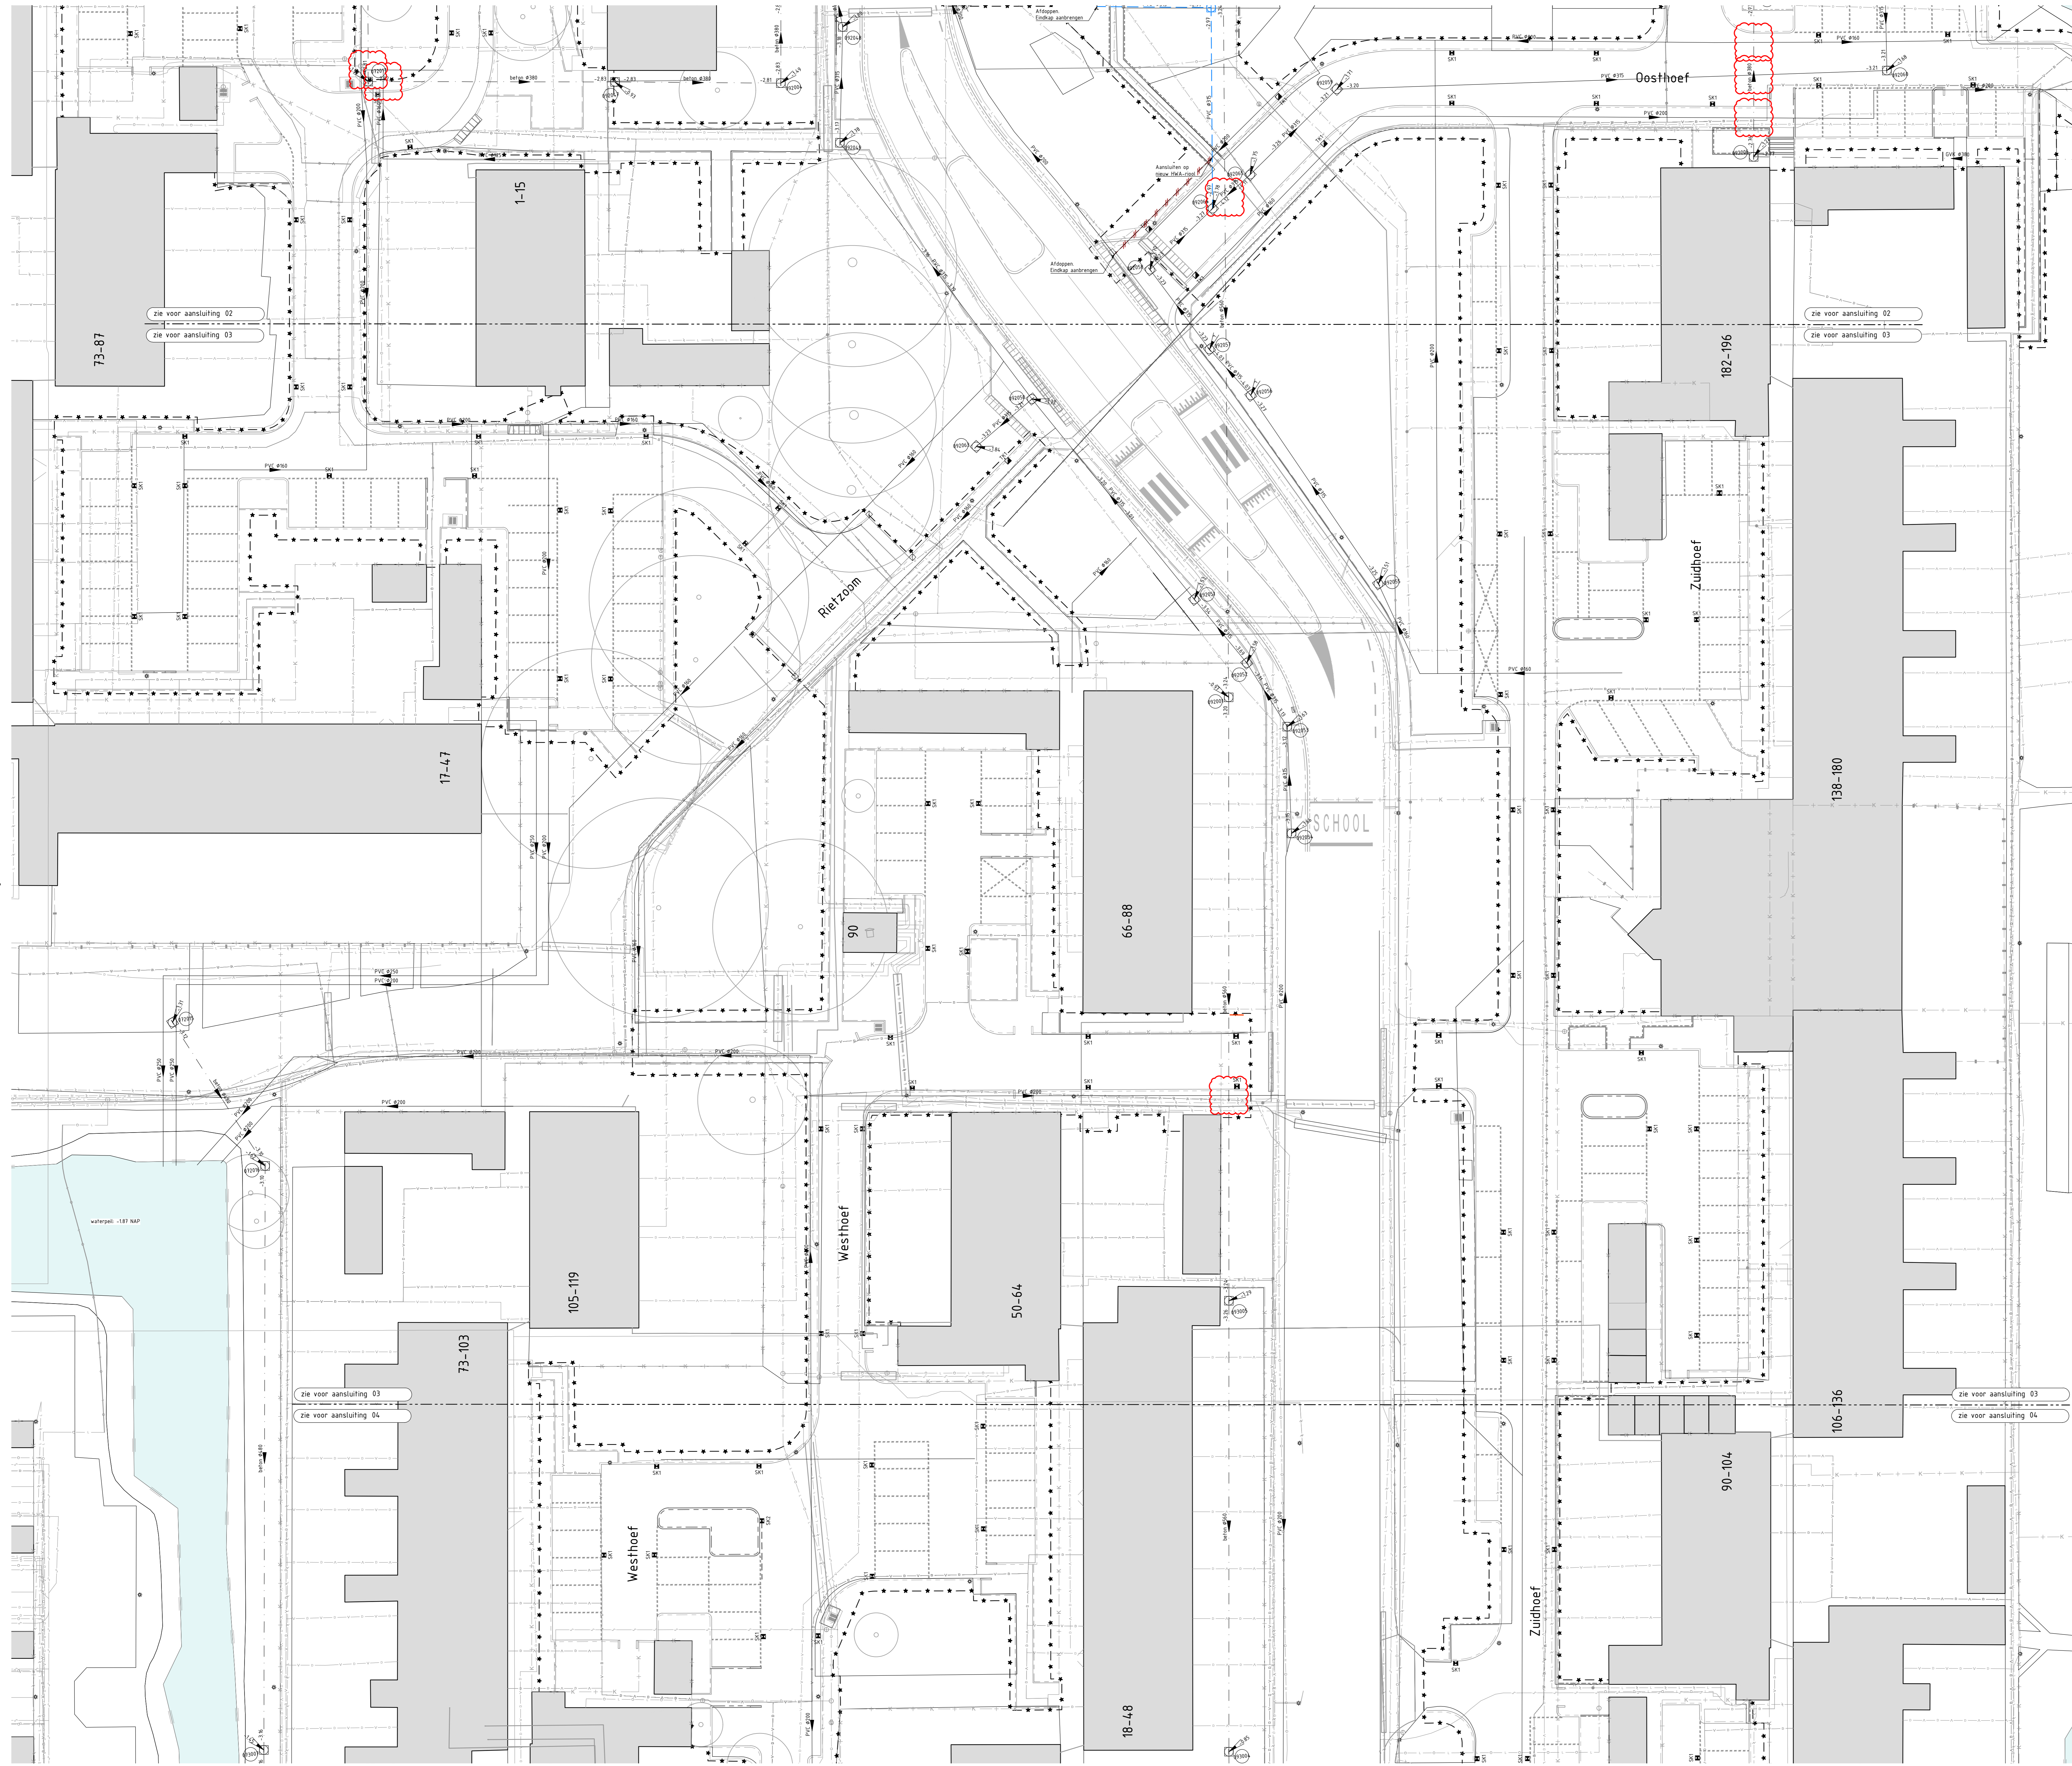

- ### Legenda
- Algemeen**
- Werkgrens
  - Ondergrond bestaande situatie, BGT
  - 15-15 Bebouwing, bestaand inclusief huizennummers
  - Water, bestaand aan deze gegevens kunnen geen rechten worden ontleend
  - Kadastrale grenzen van deze gegevens kunnen geen rechten worden ontleend
- Terreinrichting**
- Lichtmast, kegelarmatuur nieuw locatie, naar details
  - Laadpaal bestaand
- Kabels en leidingen**
- Datakabel bestaand
  - Datakabel, kabelbed, mantelbus bestaand
  - Elektrischekabel, laagspanning bestaand
  - Elektrischekabel, middenspanning bestaand
  - Gas, lage druk bestaand
  - Gas, hoge druk bestaand
  - Waterleiding, drinkwater bestaand
  - Brandkraan bestaand
  - Trafo bestaand
- Riolering**
- Perispiet bestaand
  - beton Ø300 DWA transportleiding bestaand, incl. strooiorichting, b.a.b. en diameter
  - DWA controlepunt transportleiding controleren op eventuele verzakking
  - DWA inspectieput bestaand, incl. dekseltype en putnummer
  - PVC Ø150 HWA transportleiding PVC, incl. strooiorichting, b.a.b. en diameter
  - HWA transportleiding te verwijderen
  - HWA inspectieput bestaand, incl. dekseltype en putnummer
  - PVC Ø150 HWA transportleiding nieuw, PVC, incl. strooiorichting en diameter
  - HWA kolkaansluiting
  - PVC Ø100 HWA duiker nieuw, PVC
  - HWA inspectieput nieuw
  - Hulpstuk, eindkap nieuw
  - Txi Troffitoirkol Txi, troffitoirkol, afm. 420x200x90, met gelijparen afdekking
  - S11 S12 Straatkolk S11 bestaand, stratkolk, afm. 420x200x90, met gelijparen afdekking, S12 nieuw, stratkolk, afm. 420x200x100, met gelijparen afdekking
- Groenvoorziening**
- 

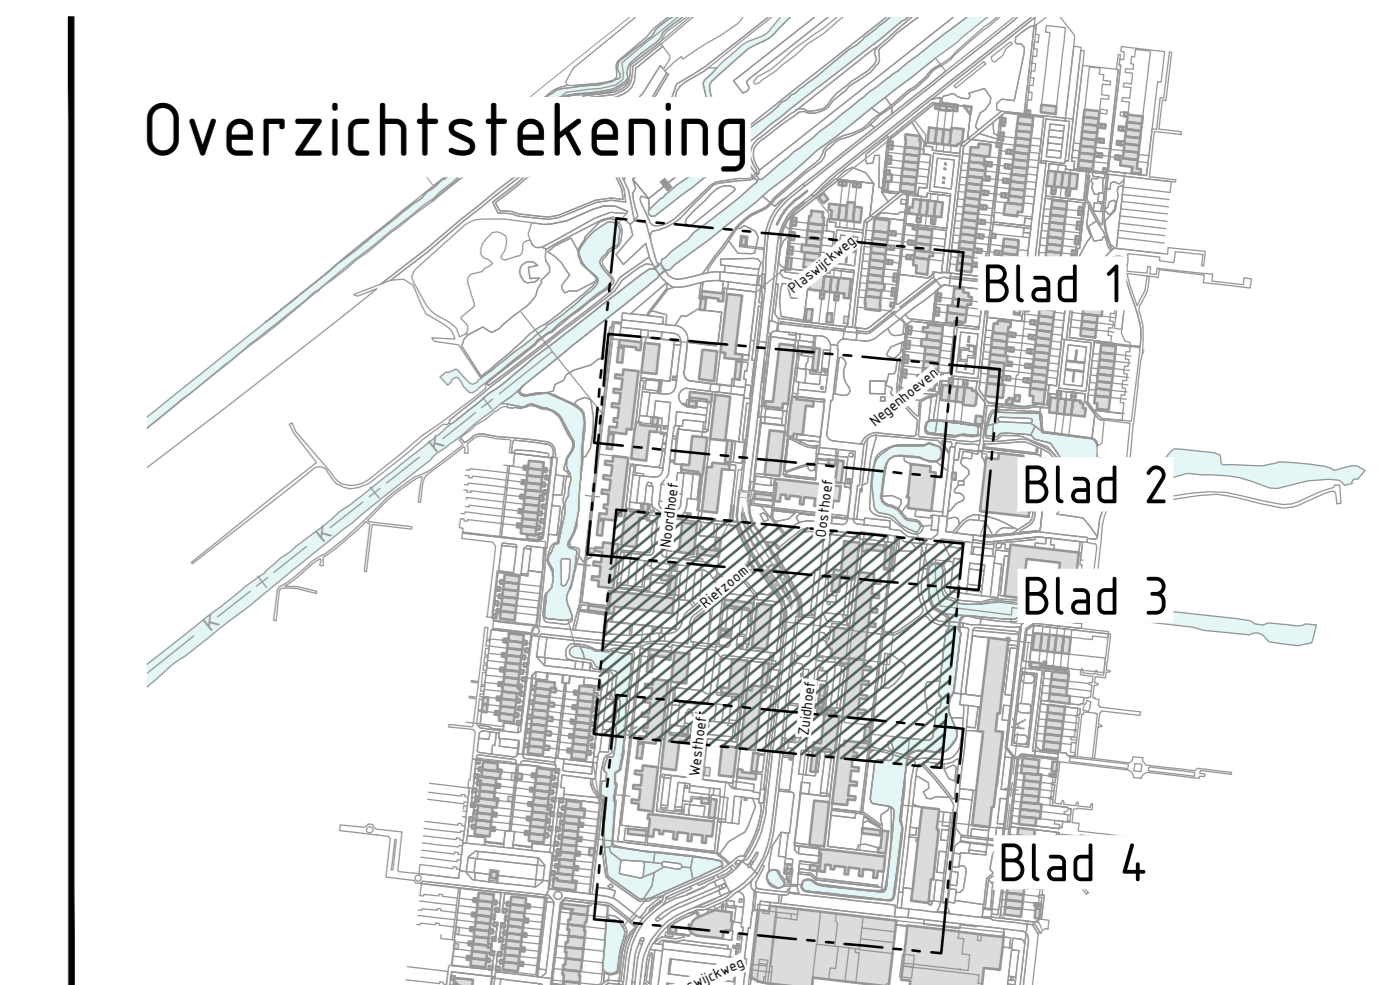

revisie	tekenaar	datum	omschrijving
435	CO	21-05-2024	doornen verwijderen
426	CO	01-05-2024	doornen verwijderen
423	CO	02-04-2024	afwijking gereedschap
412	CO	21-03-2024	doornen verwijderen
411	CO	21-02-2024	opstellen Plan van Aanleg van Huisbuurt

onderlegger	bedrijf	datum	omschrijving


type	nummer	omschrijving	document	toestand
KW	07-10-2023	K. PPG-01-E-20240102-05-0202-10-010-001	document	bevestigd
MA	30-05-2024	K. PPG-01-E-20240102-05-0202-10-010-001	document	bevestigd
MA	07-10-2023	K. PPG-01-E-20240102-05-0202-10-010-001	document	bevestigd
MA	07-10-2023	K. PPG-01-E-20240102-05-0202-10-010-001	document	bevestigd

**Hoefbuurt Gouda**  
Kabels- en leidingtekening  
Nieuwe situatie

**Niet voor uitvoering**  
alle meten en posities ten opzichte van de bestaande situatie zijn te controleren, afwijkingen direct melden aan de directeur

**SMITS RINSMA**  
Gemeente Gouda

contact: T +31 (0)85 591 2222 E info@smitsrinsma.nl W www.smitsrinsma.nl

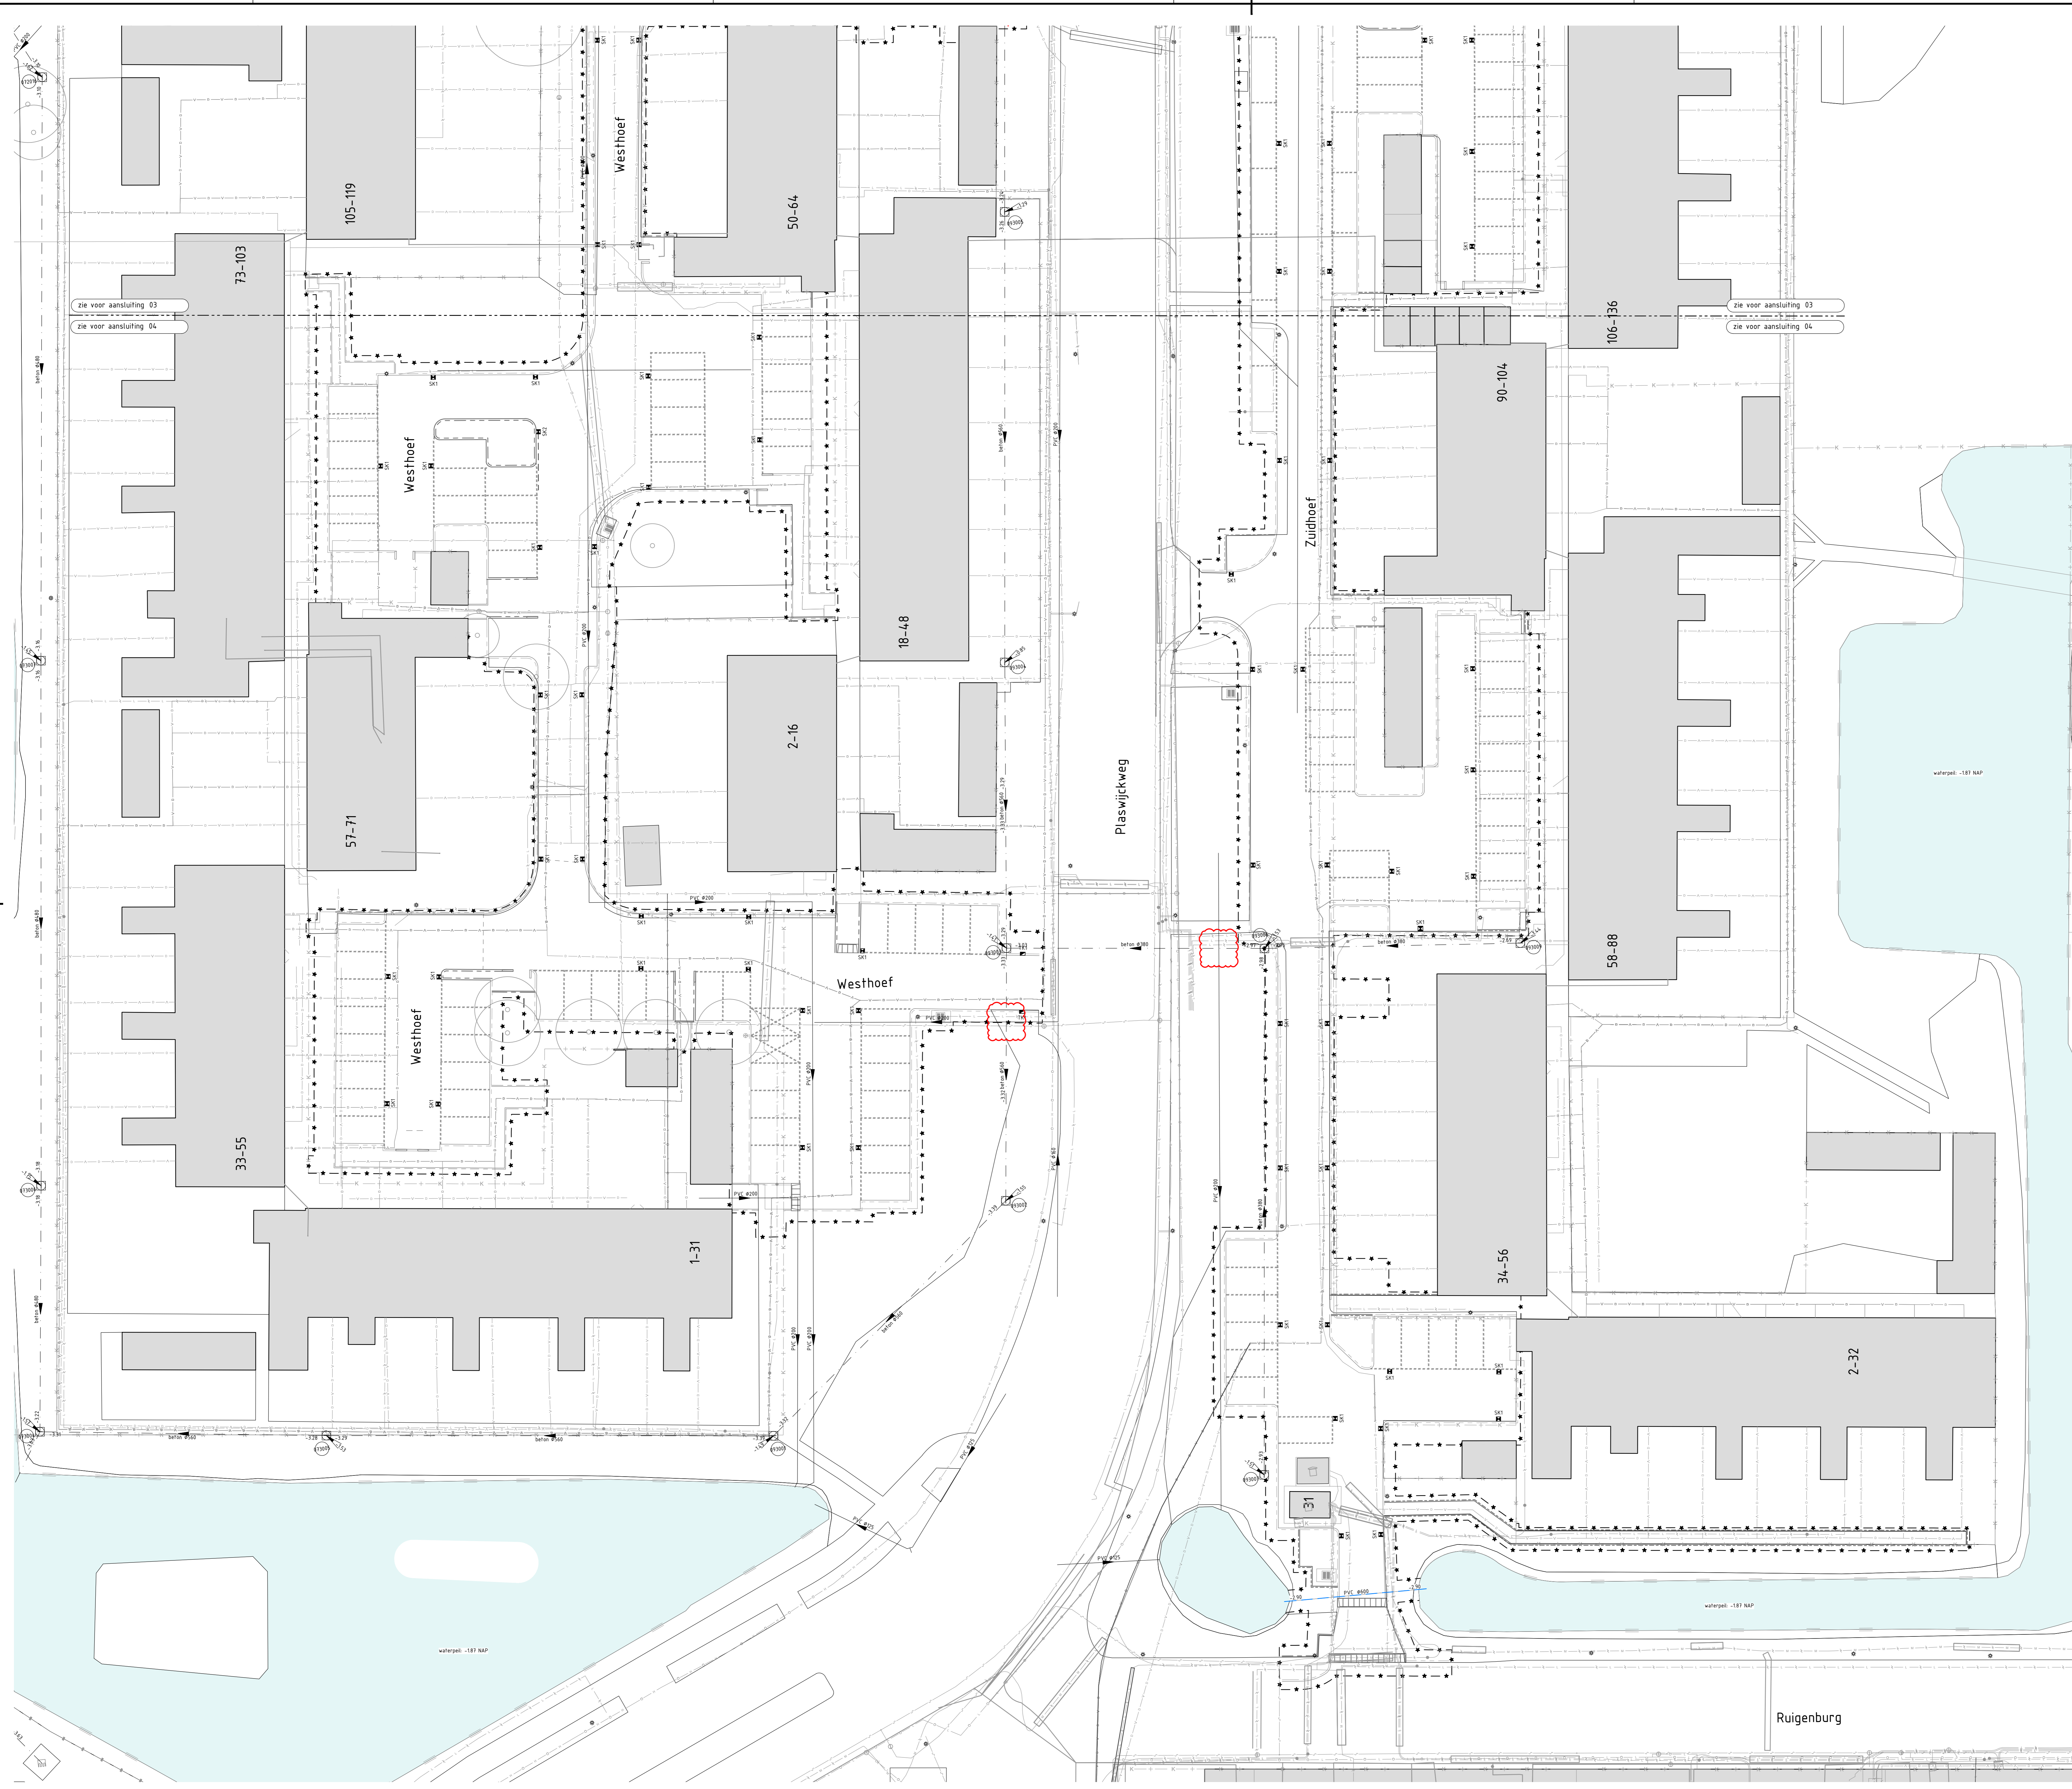

- ### Legenda
- Algemeen**
- Werkgrens
  - Ondergrond bestaande situatie, BGT
  - 15-103 Bebouwing, bestaand inclusief huiseigenaars
  - Water, bestaand aan deze gegevens kunnen geen rechten worden ontleend
  - Kadastrale grenzen aan deze gegevens kunnen geen rechten worden ontleend
- Terreinrichting**
- Lichtmast, kegelarmatuur nieuw locatie, naar details
  - Laadpaal bestaand
- Kabels en leidingen**
- Datakabel bestaand
  - Datakabel, kabelbed, mantelbus bestaand
  - Elektriciteitskabel, laagspanning bestaand
  - Elektriciteitskabel, middenspanning bestaand
  - Gas, lage druk bestaand
  - Gas, hoge druk bestaand
  - Waterleiding, drinkwater bestaand
  - Brandkraan bestaand
  - Trafo bestaand
- Riolering**
- Perispiet bestaand
  - beton Ø300 DWA transportleiding bestaand, incl. stroomrichting, b.a.b. en diameter
  - DWA controlepunt transportleiding controleren op eventuele verzakking
  - DWA inspectieput beton, incl. dekseltegels en putnummer
  - PVC Ø125 HWA transportleiding PVC, incl. stroomrichting, b.a.b. en diameter
  - PVC Ø125 HWA transportleiding te vervangen
  - HWA inspectieput beton, incl. dekseltegels en putnummer
  - PVC Ø125 HWA transportleiding nieuw, PVC, incl. stroomrichting en diameter
  - HWA loskaansluiting nieuw, PVC
  - PVC Ø100 HWA duiker nieuw, PVC
  - HWA inspectieput nieuw
  - Hulpstuk, eindkap nieuw
  - Troffoirkolk T10 troffoirkolk, afm. 420x200x50, met gelijparen afdekking
  - S11 S12 Straatkolk S11 bestaand, straatkolk, afm. 420x200x50, met gelijparen afdekking, S12 nieuw, straatkolk, afm. 420x200x50, met gelijparen afdekking
- Groenvoorziening**
- 



omschrijving	datum	ontwerper	aanvrager
Kaartgegevens	25-05-2026	2024102 AT-01 A2.5	
HWA-DWA stroom	21-04-2026	X_B5_HWA-DWA_stroom	
RUC	07-10-2025	X_PPC_H1_E_2024102_B5_0203_10-01.dwg	
Hoofdwoning	30-05-2024	X_H101_H1E_2024102_B5_0203_10-01.dwg	2024102
BBK	07-10-2024	X_H101_H1E_2024102_B5_0203_10-01.dwg	Rassengroenstad
BGT	01-10-2024	X_H101_H1E_2024102_B5_0203_10-01.dwg	Rassengroenstad
onderlegger	bedrijf	datum	omschrijving
A2.5	CO	21-05-2026	diverse wijzigingen
A2.6	CO	01-05-2026	diverse wijzigingen
A2.3	CO	02-04-2026	wijziging ontwerp
A2.2	CO	21-03-2026	diverse wijzigingen
A2.1	CO	21-02-2026	opstellen Plaswijckweg van Huisbuurt
revisie	tekenaar	datum	omschrijving

**Hoefbuurt Gouda**  
Kabels- en leidingtekening  
Nieuwe situatie

**Niet voor uitvoering**  
Alle meten en punten en tek. werk conformeren, afwijkingen direct melden aan de directeur

**SMITS RINSMA**

**Gemeente Gouda**

contact: T +31 (0)85 95 581222 E info@smitsrinsma.nl W www.smitsrinsma.nl