


vooraanzicht

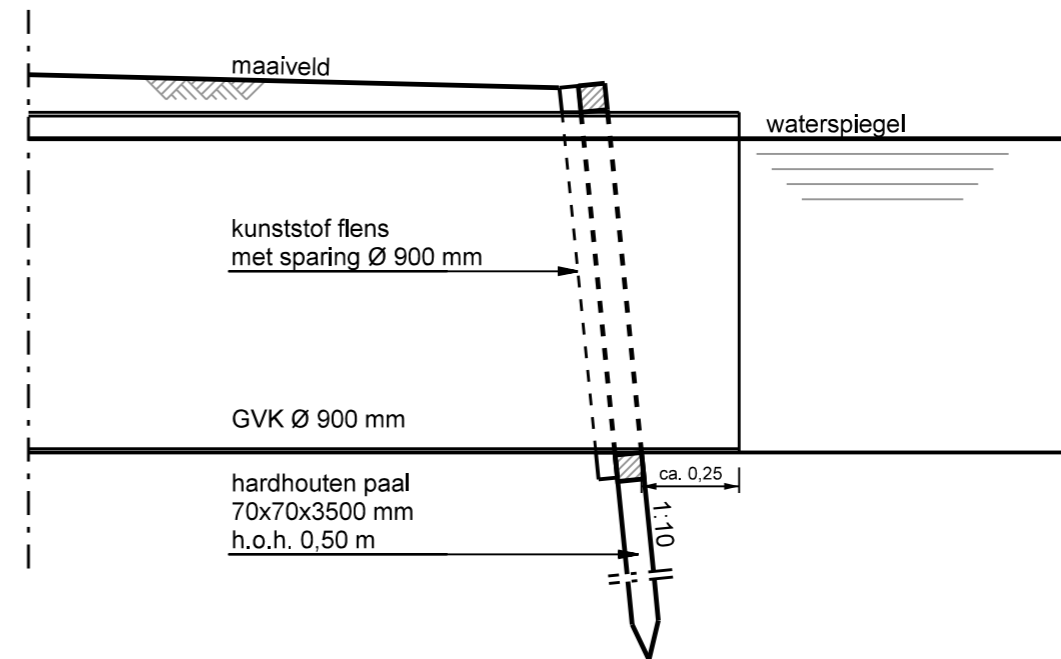

zijaanzicht

voor afmetingen beschoeiing, zie keuzetabel 7WA-10-02

maatvoering in m

bezoekadres:  
Burgemeester Jamesplein 1  
2803 PG Gouda  
postadres:  
postbus 1086  
2800 BB Gouda



**LEIDRAAD INRICHTING OPENBARE RUIMTE  
STANDAARDUITVOERINGSDETAILS**

omschrijving :  
Doorvoer overstort / duiker  
door bestaande houten beschoeiing

tekeningnummer:  
**U-8RI-04-01**

schaal :	formaat :
1:20	A3 420x297
vorige versie :	datum definitief :
03-04-17	03-07-17