



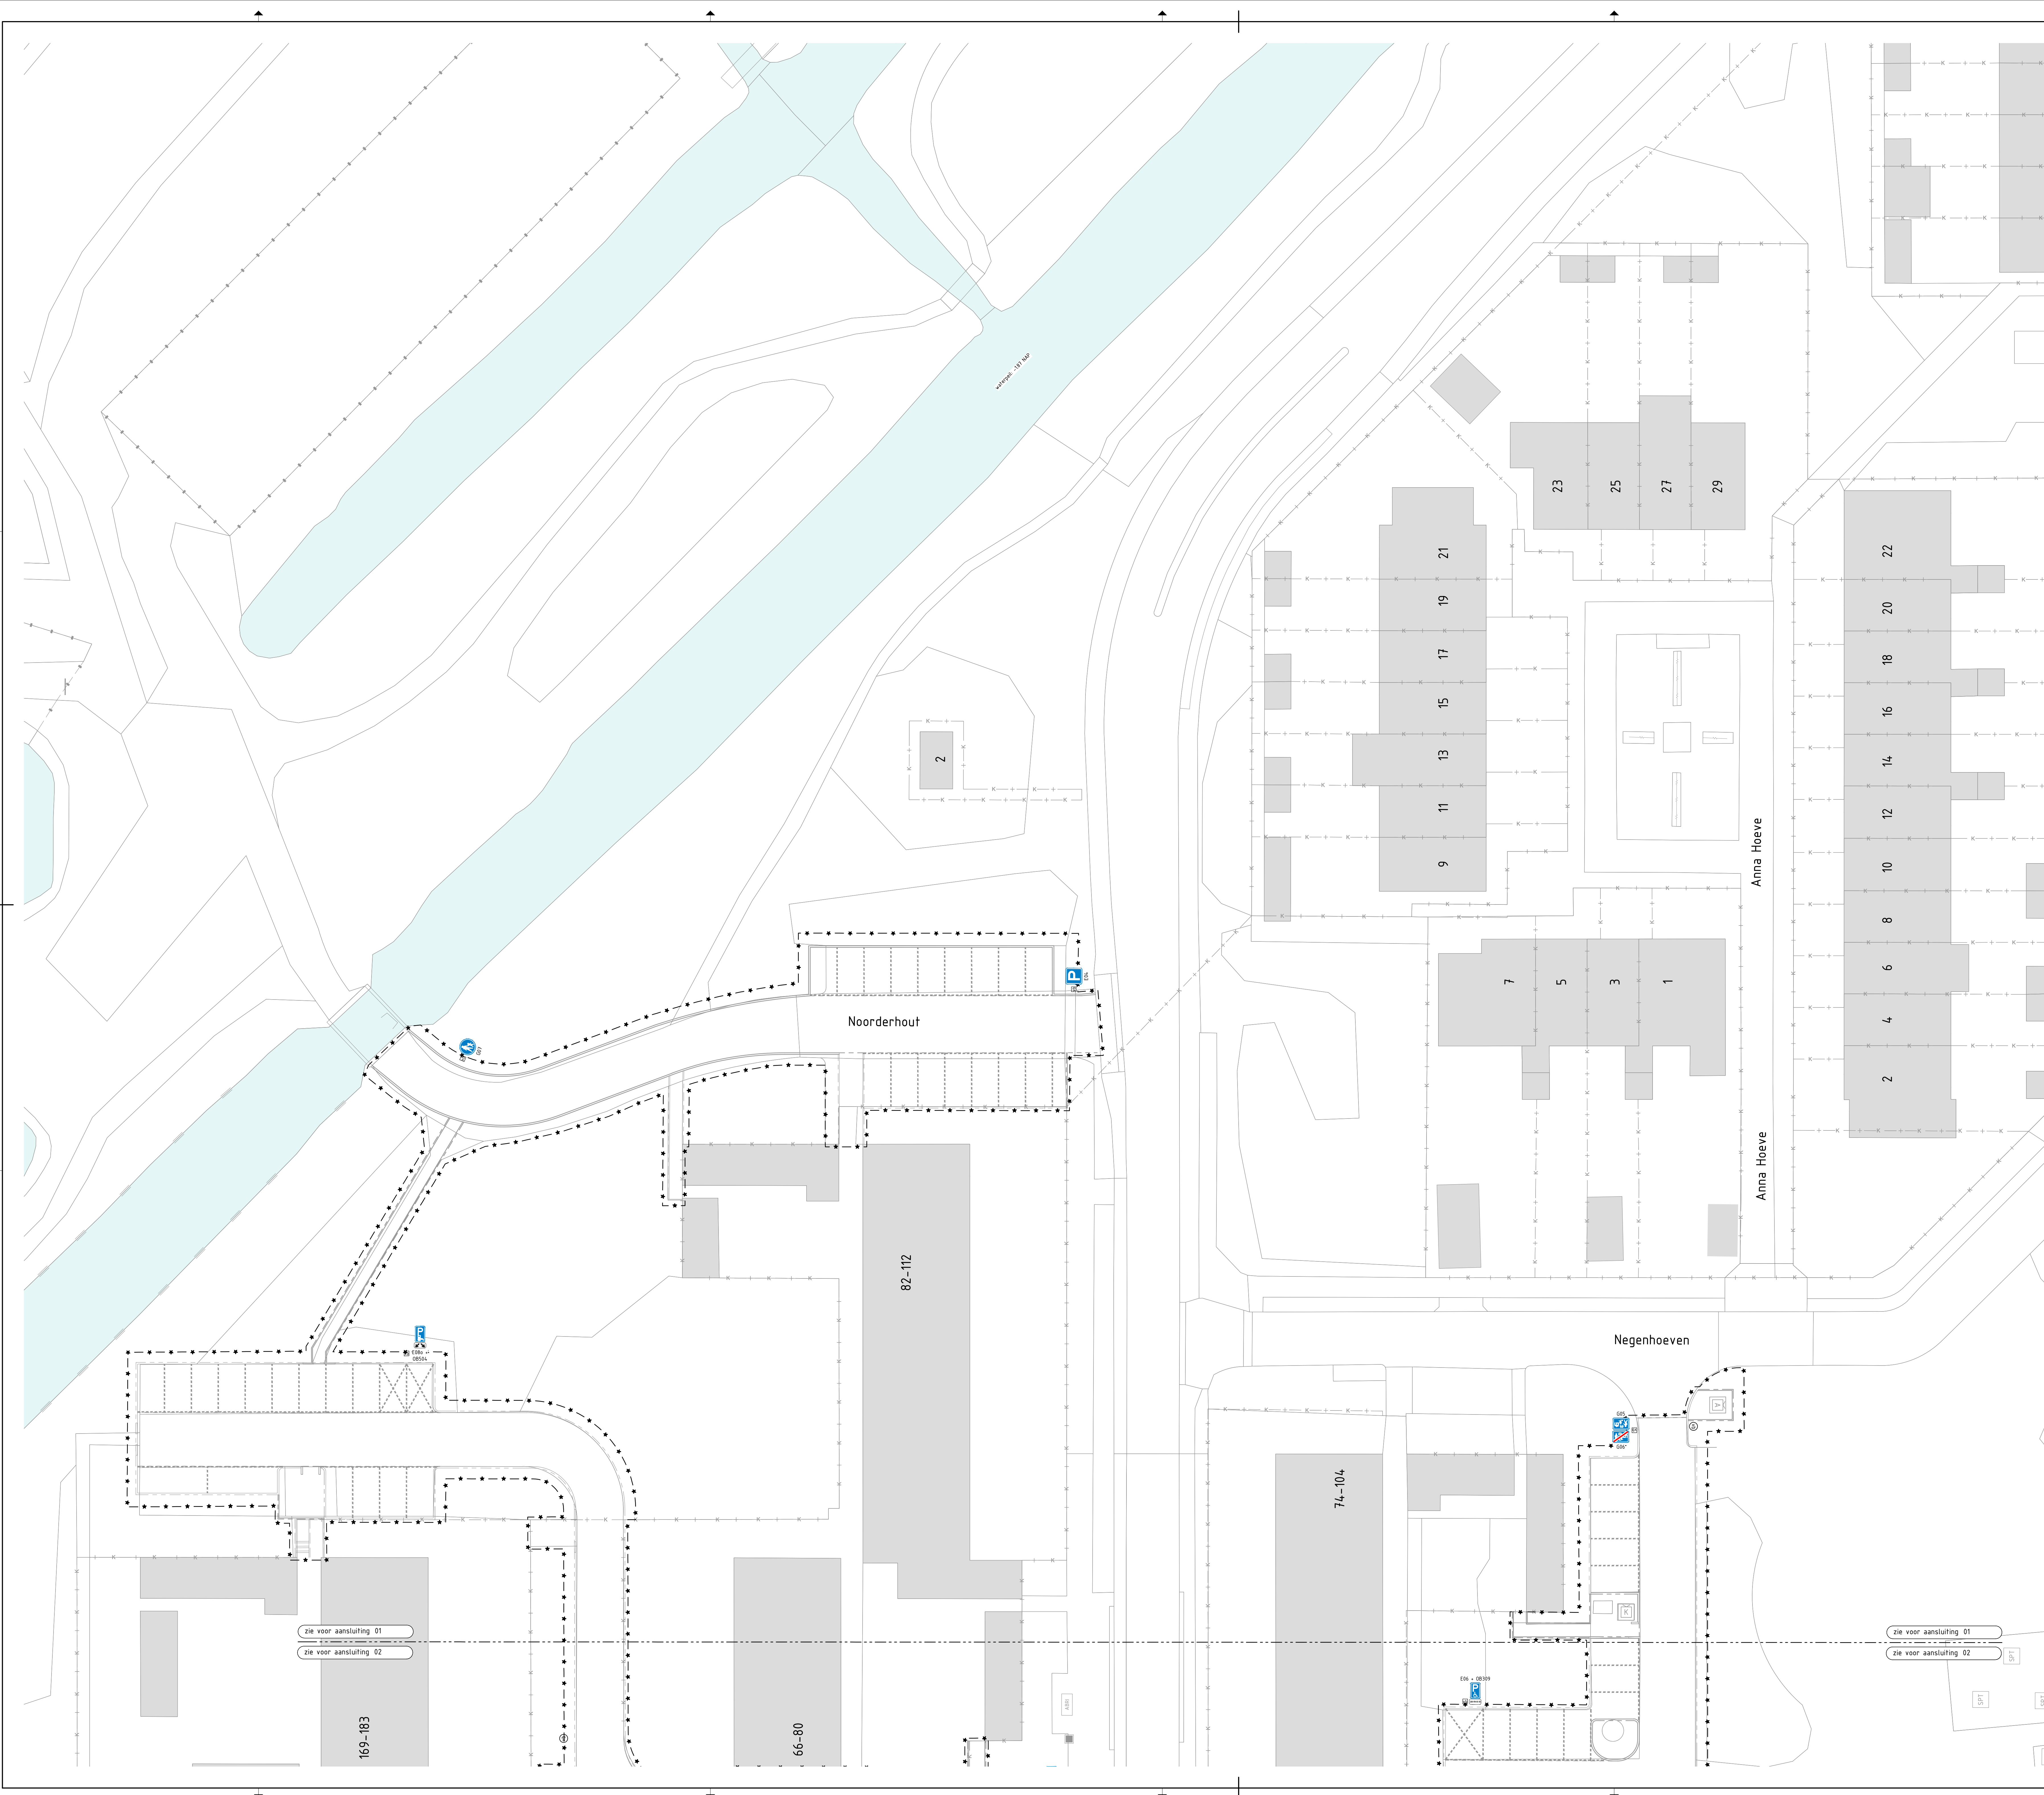

Legenda

Algemeen

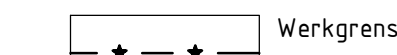


☐ Werkgrens



ondergrond
bestaande situatie, BGT



Bebouwing bestaat
inclusief huisnummers

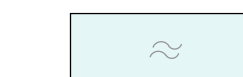

Water bestaand
aan deze gegevens kunnen geen rechten worden ontleend




Kadastrale grenzen
aan deze gegevens kunnen geen rechten worden ontleend

Terreininrichting




Bebording
nieuw verkeersbord, met code-aanduiding
incl. flexibel

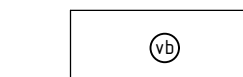

Bebordining
herplaatsen

Overzichtstekening

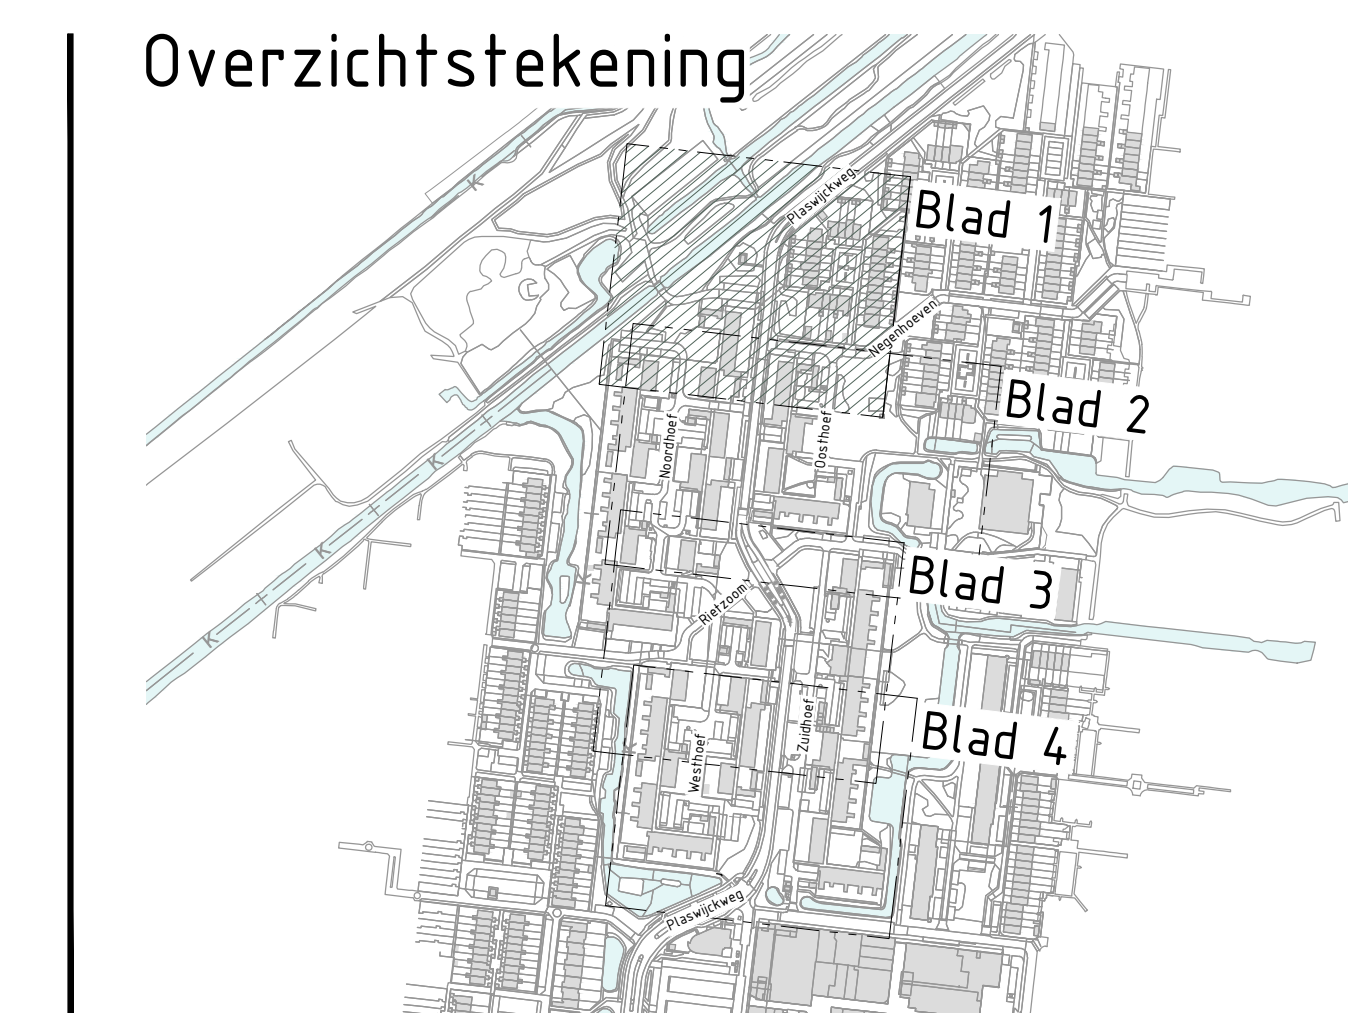[illegible]

Hoefhuurt Gouda


Nieuwe situatie
Bebordingsplan




 **Gemeente
Gouda**

Niet voor uitvoering

projectnr:	20240132	document:	tekening
doc.nr.:	20240132 AT-02 A2.6	aantal bl:	1 van 4
getekend:	CO	schaal:	1:200
goedgekeurd:	HW	formaat:	A0
status:	definitief	datum:	22-01-2024

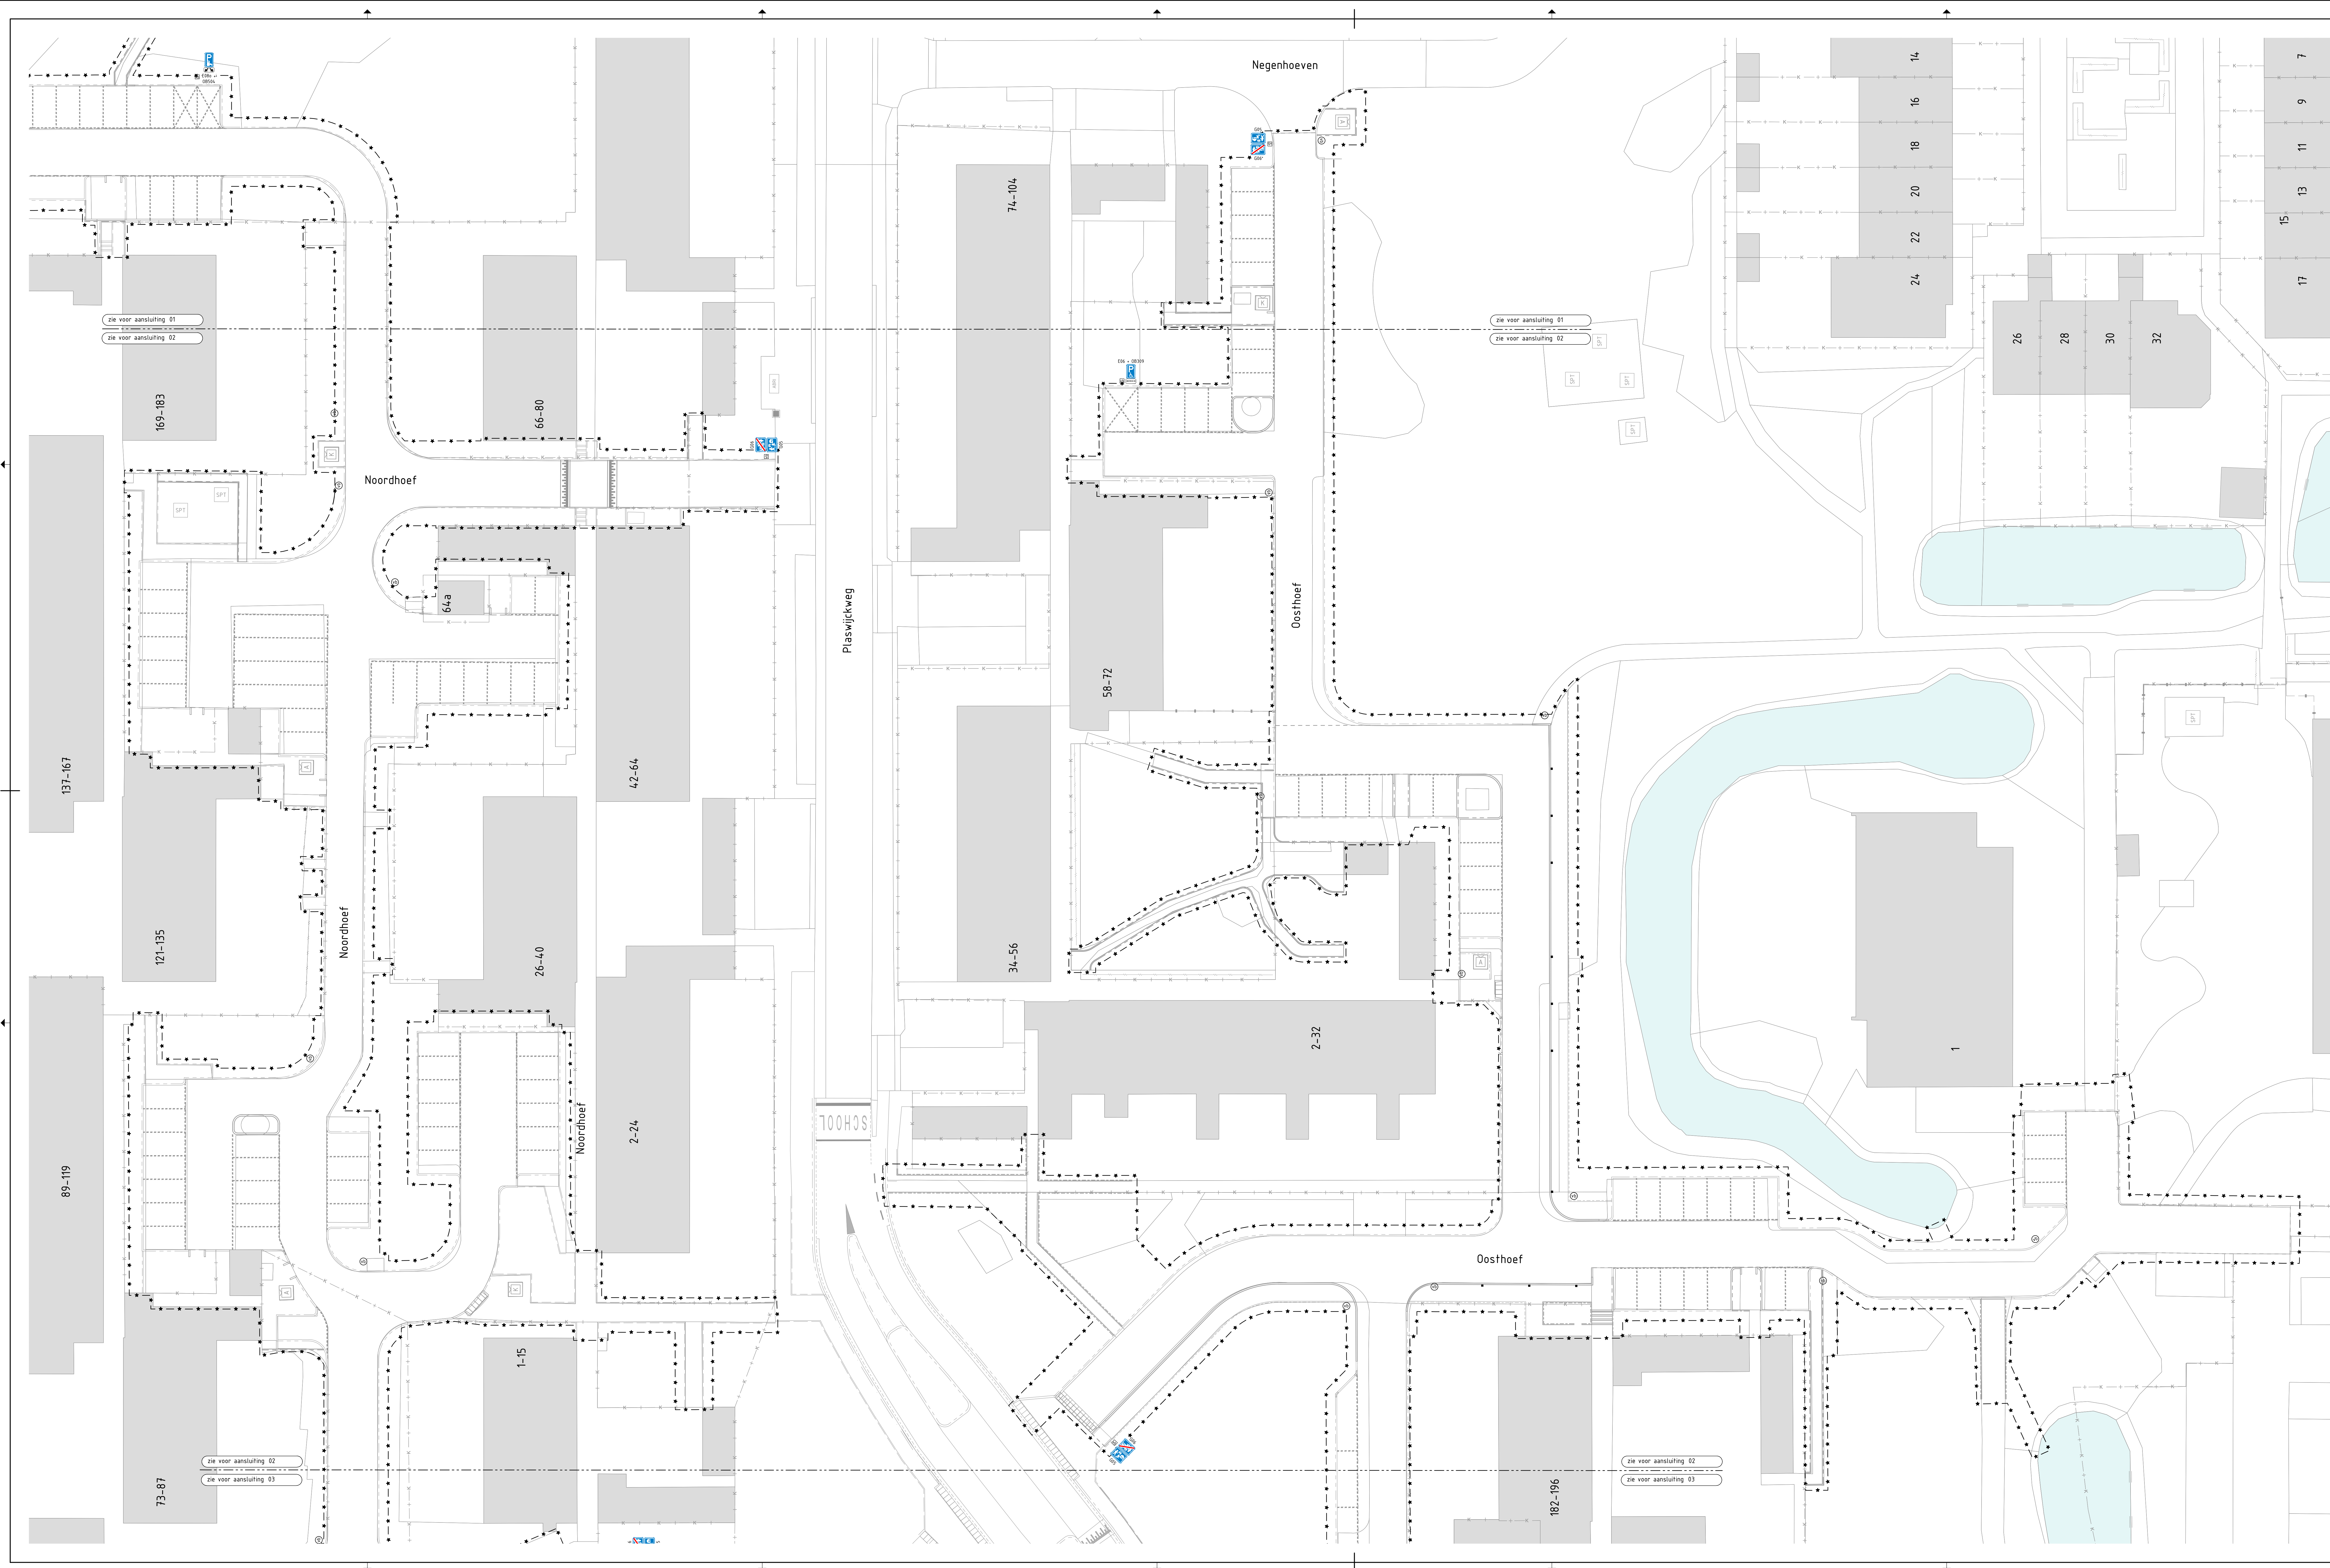[illegible]

Overzichtstekening

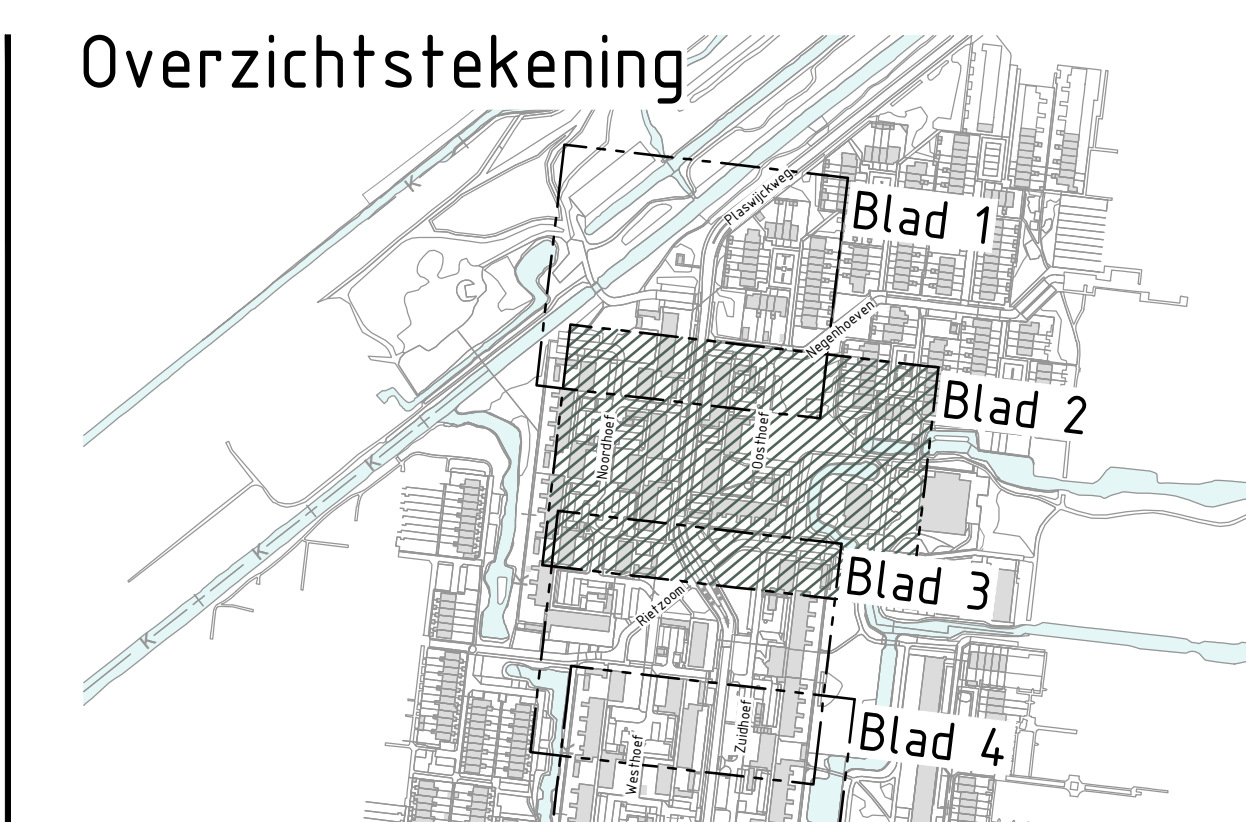

planning	Kaderen	26-01-2024	X:\NMS_MBT_2024\01-26-2024_NMS_koppig_planning_2024v01
BBO	Kaderen	07-03-2024	X:\NMS-MBT_2024\03-07-2024_NMS_KB-BBO - Bevoegdvervals Kaderen
BBI	Kaderen	07-03-2024	X:\NMS-MBT_2024\03-07-2024_NMS-KB-BBI - Bevoegdvervals Granchelva Tappara
onderlegger	bedrijf	niet ontworpen	
A1.6	CO	10-06-2024	wijziging naar NIS
A1.5	CO	28-05-2024	dorren wijzigingen
A2.4	CO	01-05-2024	dorren wijzigingen
A2.3	CO	02-06-2024	dorren wijzigingen
A2.2	CO	25-03-2024	dorren wijzigingen
A2.1	CO	21-02-2024	opmaak Planningsplan van Heerbaert
revisie tekenaar	kader	niet ontworpen	



Hoefbuurt Goud
Nieuwe situatie
Bebordingsplan

**SMITS
RINSMA**

alle maten en pelen in het werk contraindiceren, afwijkingen direct melden aan de directie
 project: 2024/032 document: tekening
 descr.: 2024/032 A1-2 A2-A6 aantal bl.: 2 van 4
 getekend: CO schaal: 1:200
 goedgekeurd: IHW formaat: A3- (B3) x 1,50 mm
 status: definitief datum: 22-01-2026

contact: T: +31 (0)675 585220 E: info@smitsrinsma.nl W: www.smitsrinsma.nl



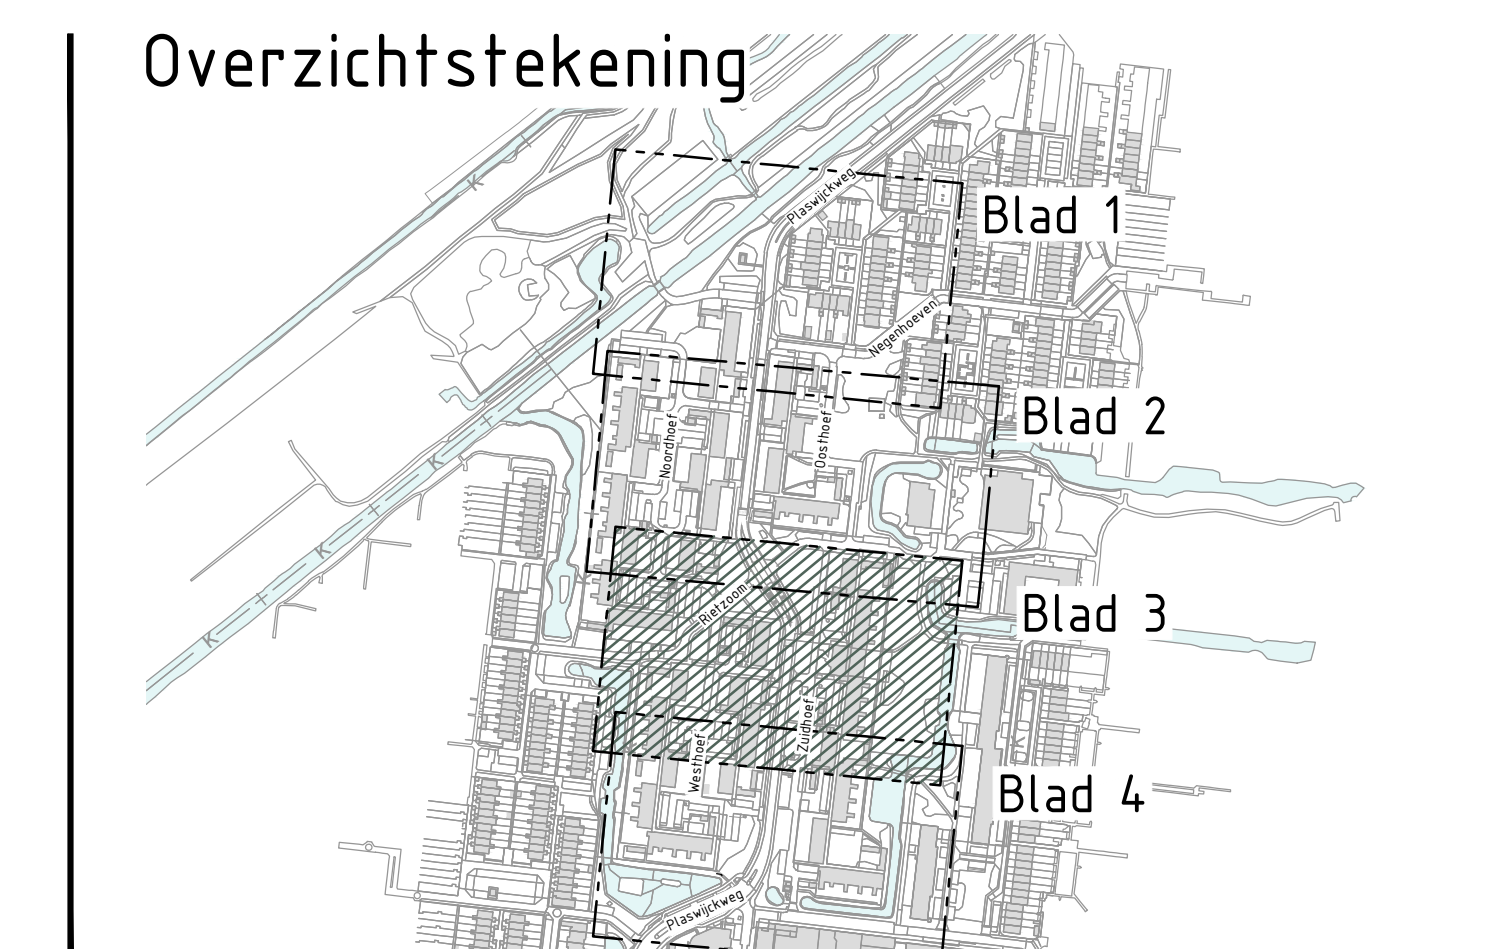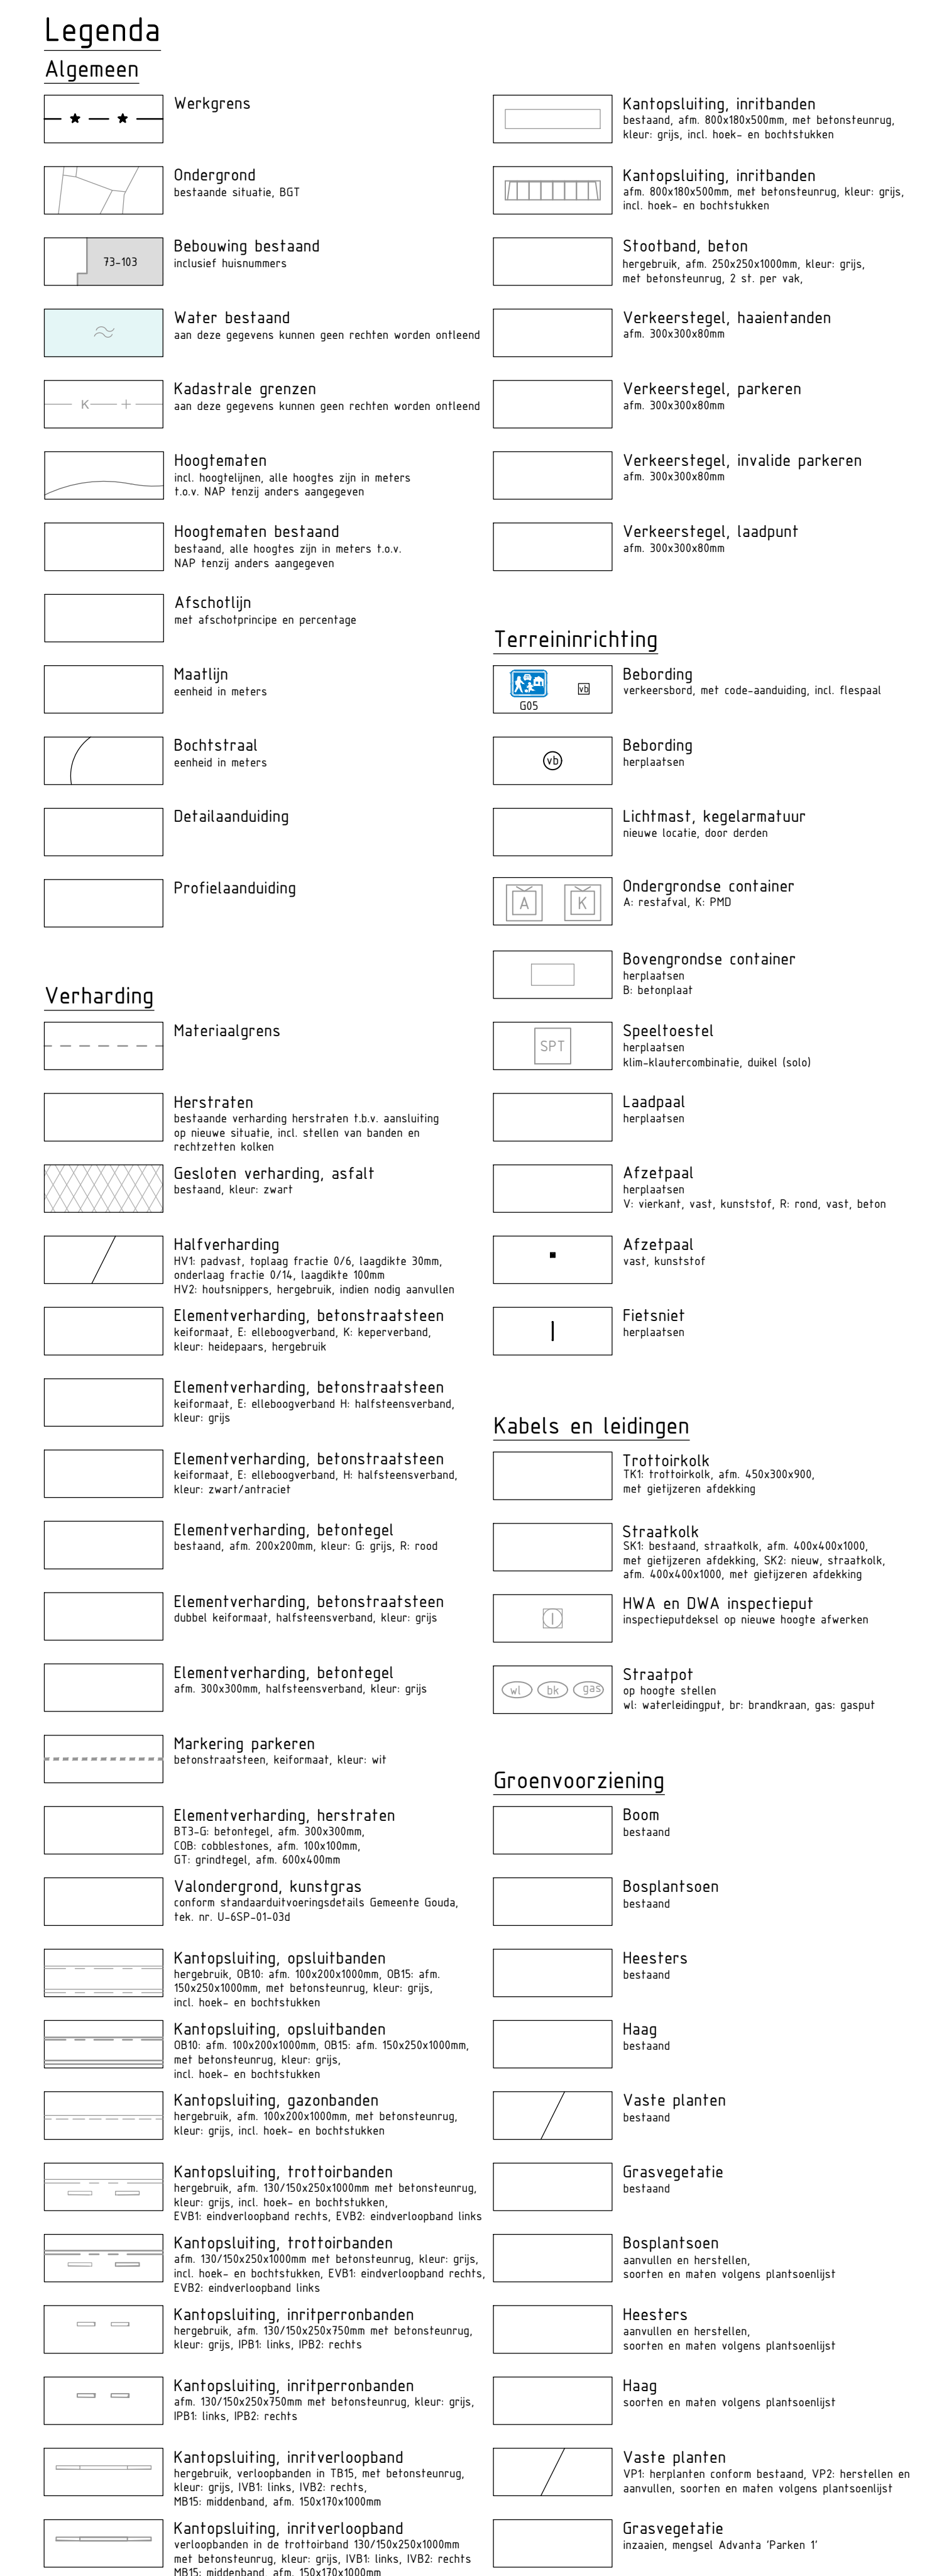


Hissizgen	Kemtas	10.06.2024	X:19045_PET_191010_191055_pospqr_19204501
B08	Kadaster	01.10.2024	X:19045_PET_22241910_191055_19214101 - Baueingetragte Kadaster
A25	Kadaster	01.10.2024	X:19045_PET_22241910_191055_19214101 - Baueingetragte Urkataster
oderligger	beskrif	datum	omschrijving
A25	C2	19.06.2026	wijziging na Wv
A25	C2	28.05.2026	diverse wijzigingen
A25	C2	01.05.2026	diverse wijzigingen
A25	C2	02.02.2026	diverse wijzigingen
A25	C2	25.03.2026	diverse wijzigingen
A25	C2	23.06.2026	splitting - fusie van een halfbaai
revisie	tekenaar	datum	omschrijving

Hoefbuurt Gouda

Nieuwe situatie
Beboddingplan



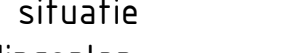

Niet voor uitvoering

alle huizen en panden in het werk confederen. afwijkingen direct melden aan de directie

document	document	tekening
document	2020-0925 AT-03 A2.6	aantal blz. 3 van 4
getekend door	CO	schiedt
getekend door	1404	formaat
status	definitief	datum
		22-01-2026

contact: T. +31 (0)515 585226 E. info@smitsrinsma.nl M. www.smitsrinsma.nl



Gemeente Gouda

