
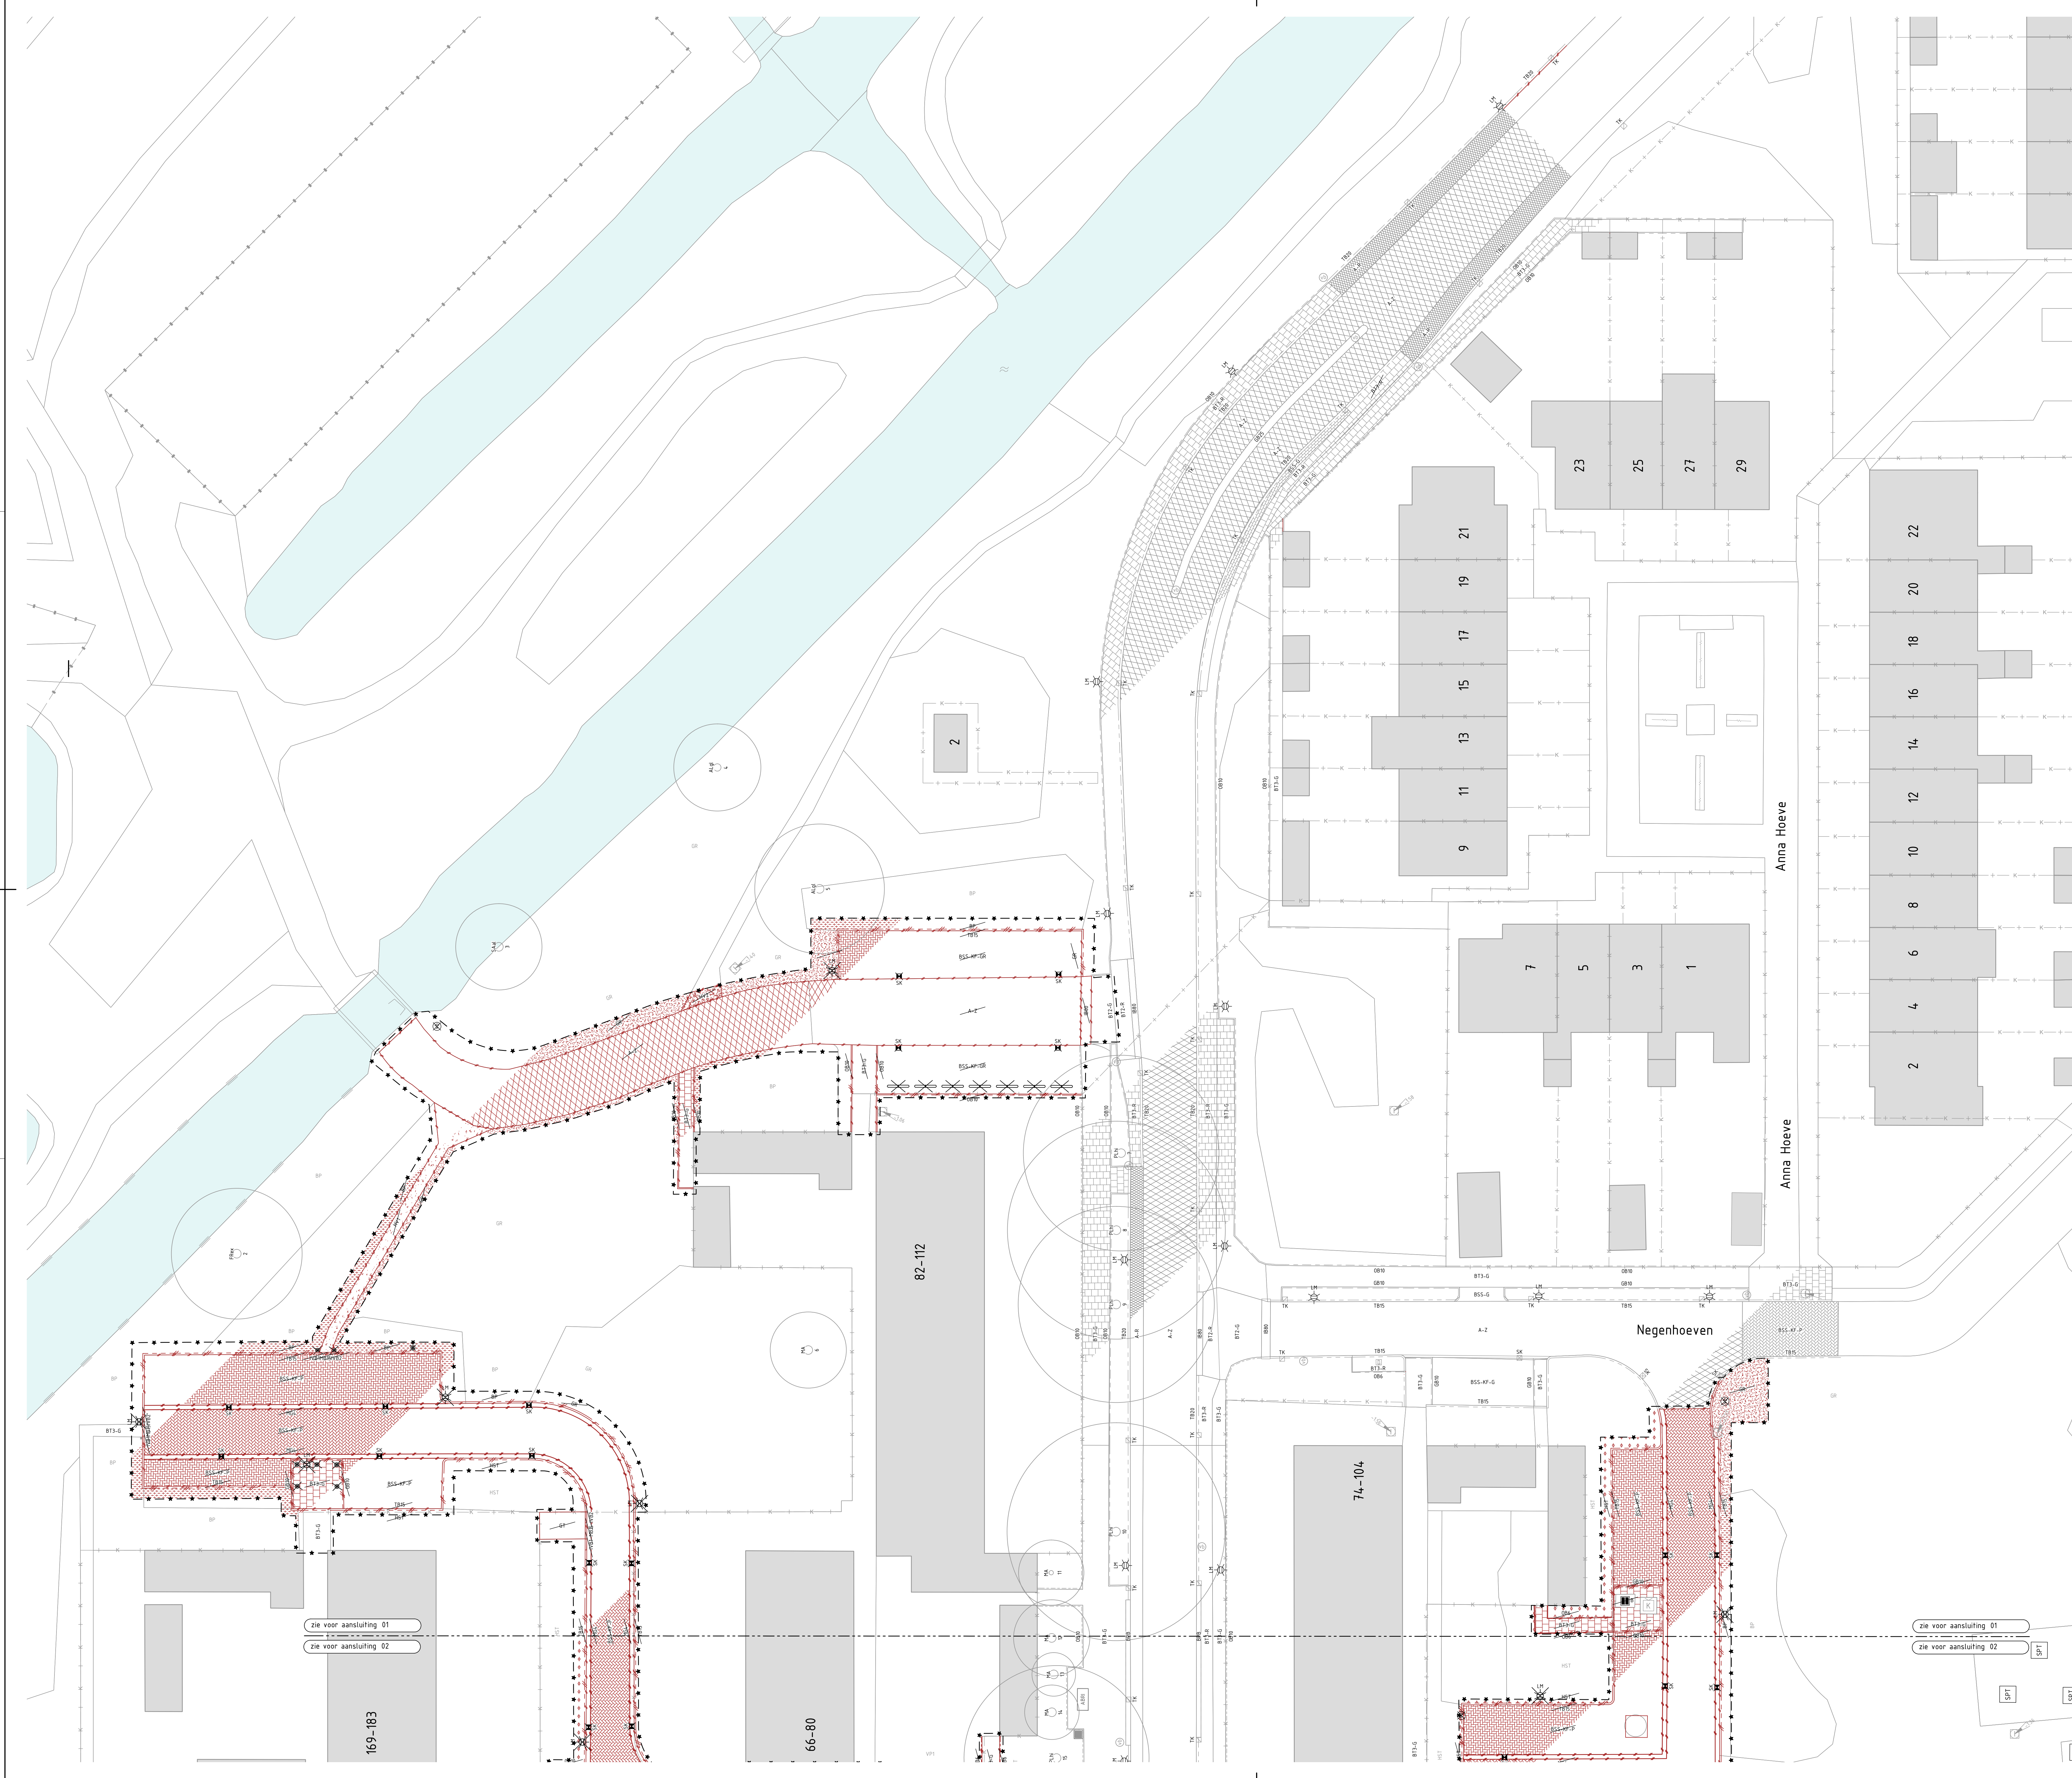


[illegible]

revisie	tekenaar	datum	omschrijving		

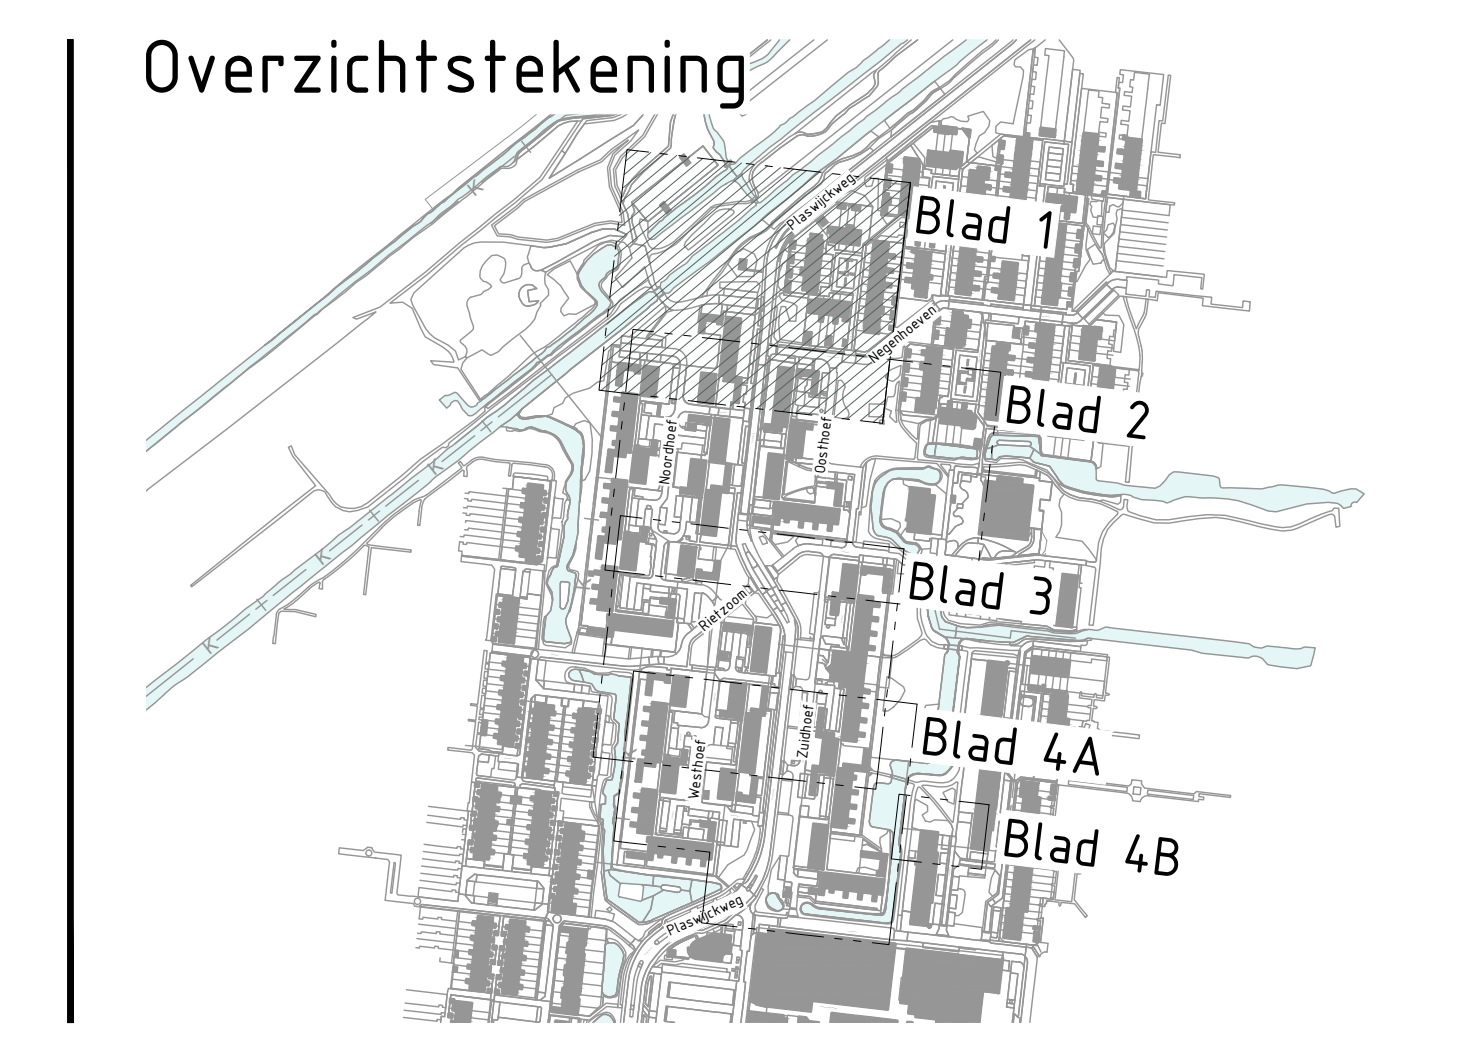

Hoefbuurt Gouda

Bestaande situatie

Opruimtekening




Niet voor uitvoering


Alle maten en pellen in het werk controleren. Afwijkingen direct melden aan de directie.

projectnr.	20240102	document	rekening
doc.nr.	20240102_85-82 A24	april	bl. 1 van 4
plaats	CO	schakel	1200
goedgekeurd t/m		formaat	A0
status	definitief	datum	22-01-2024

contact T. +31 (0)575 565220 E. info@smitsrinsmal.nl W. www.smitsrinsmal.nl

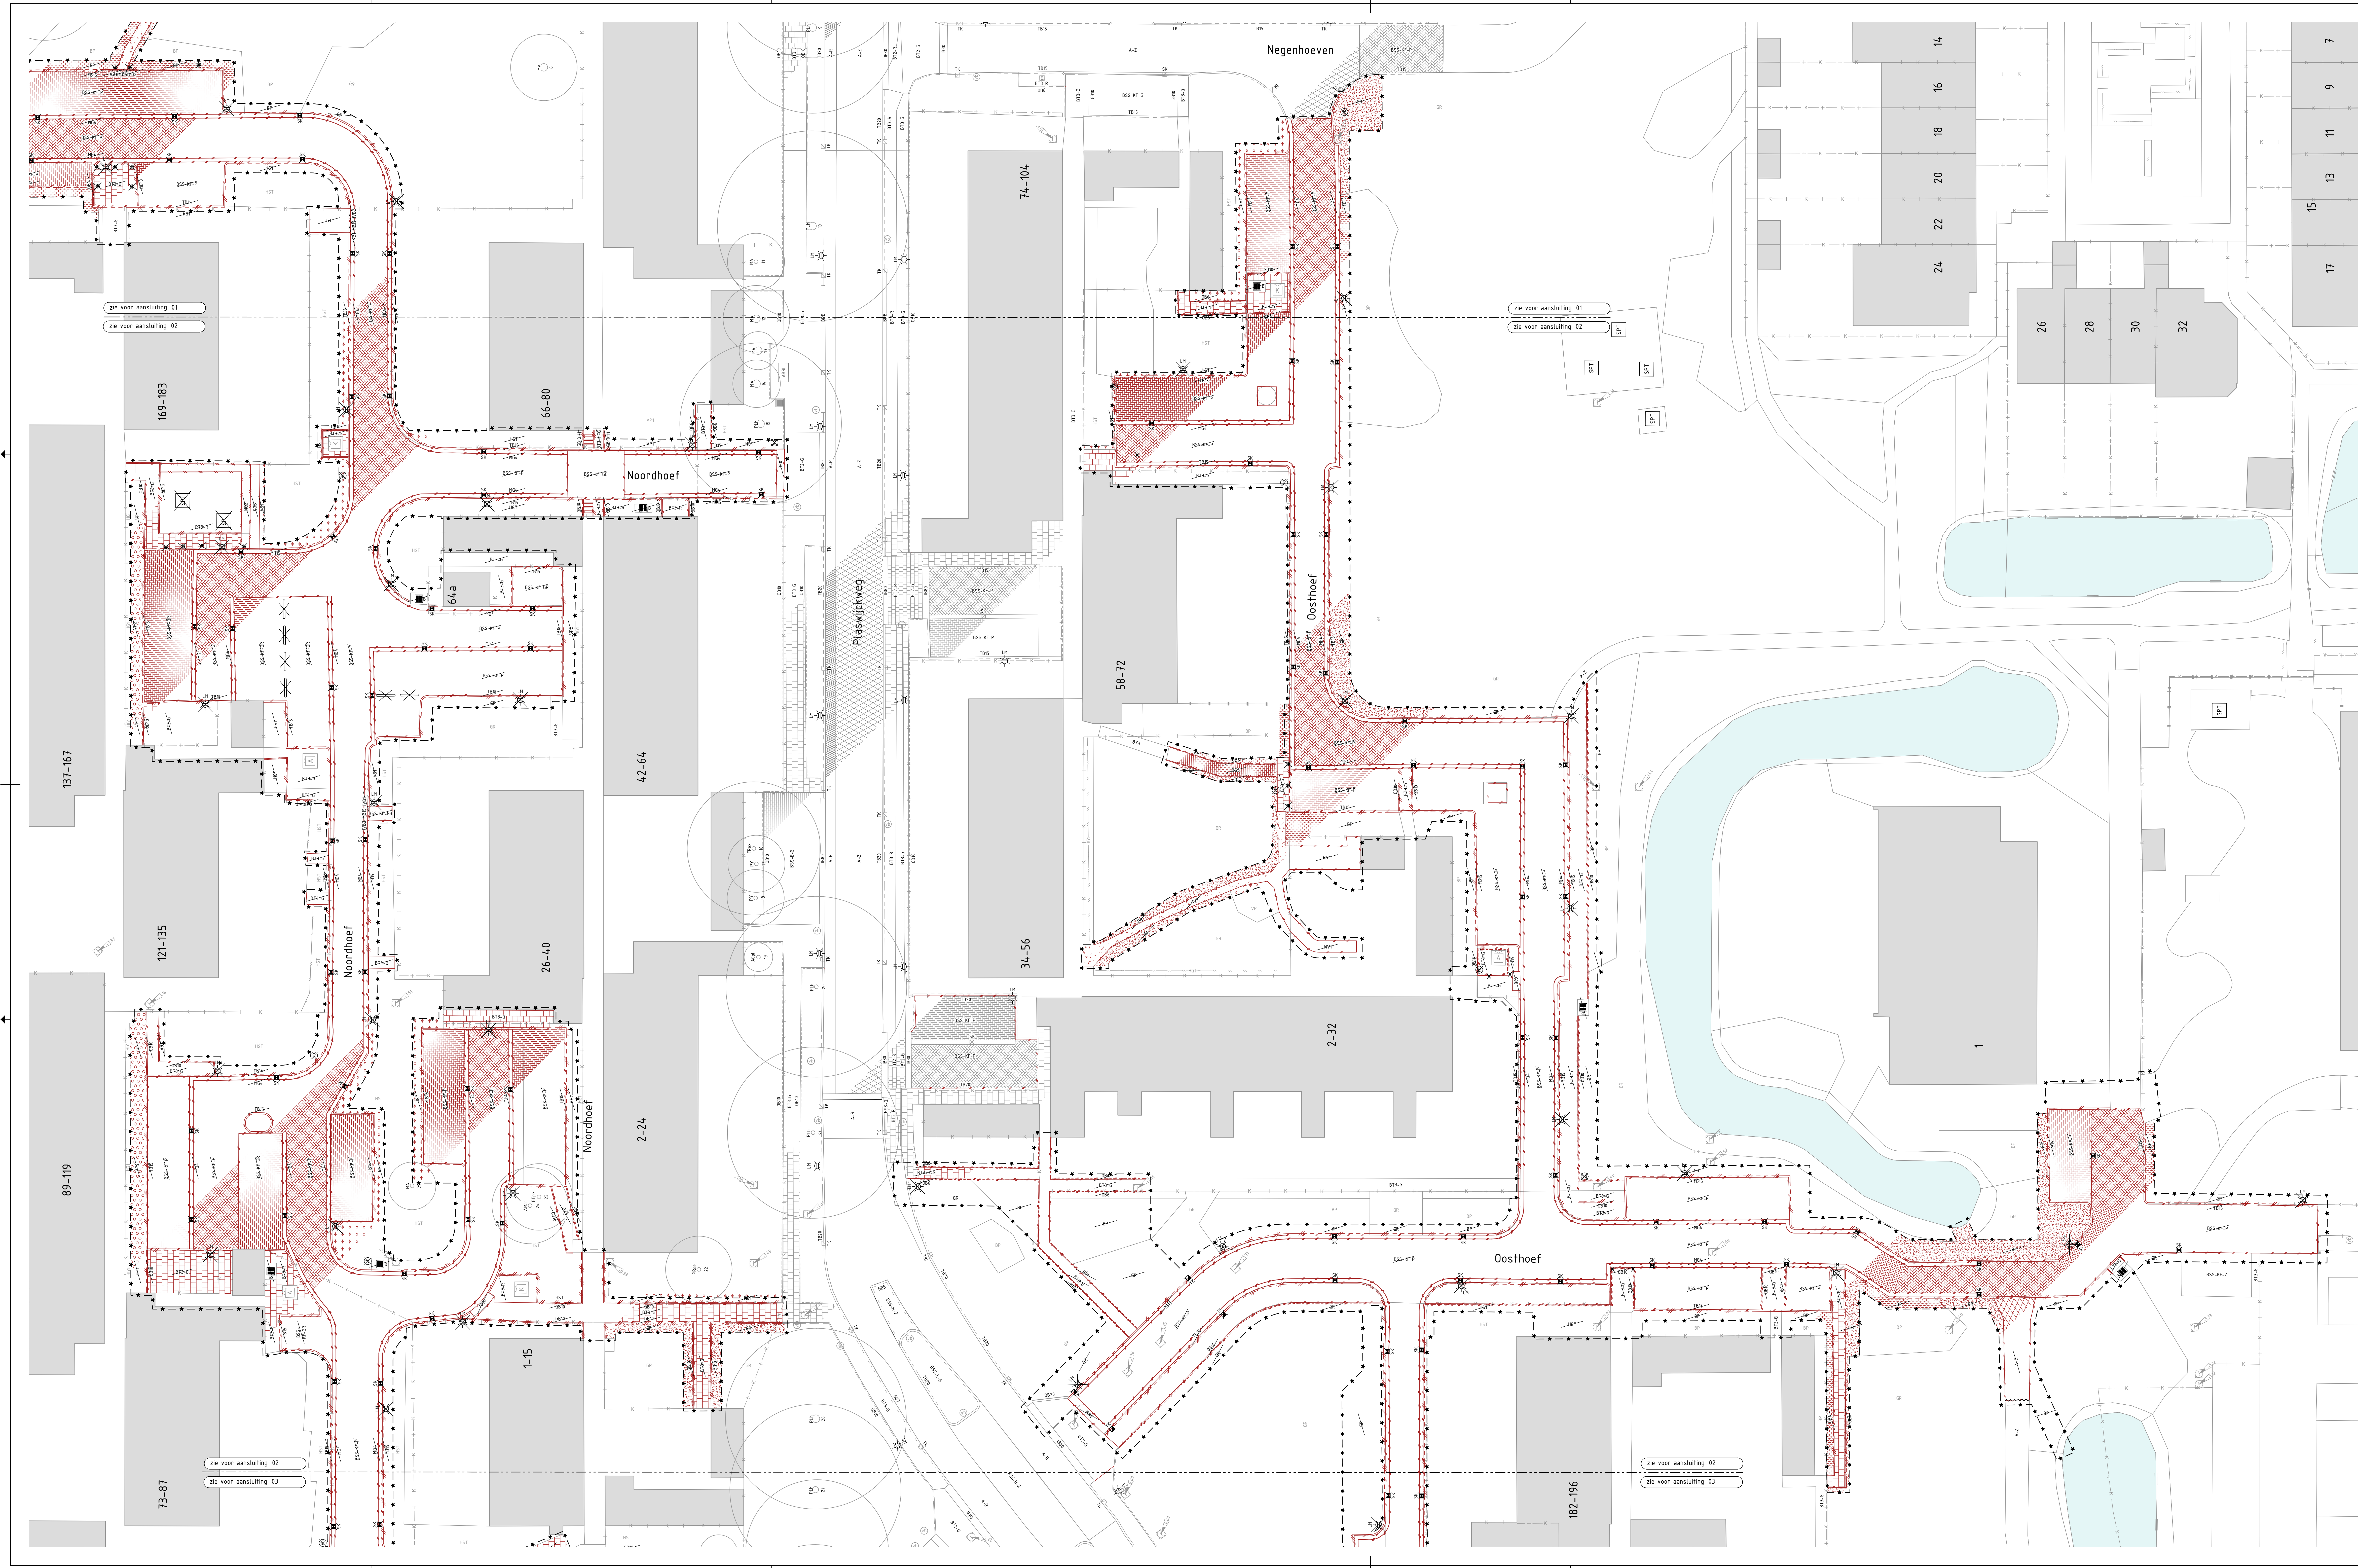[illegible]

Overzichtstekening

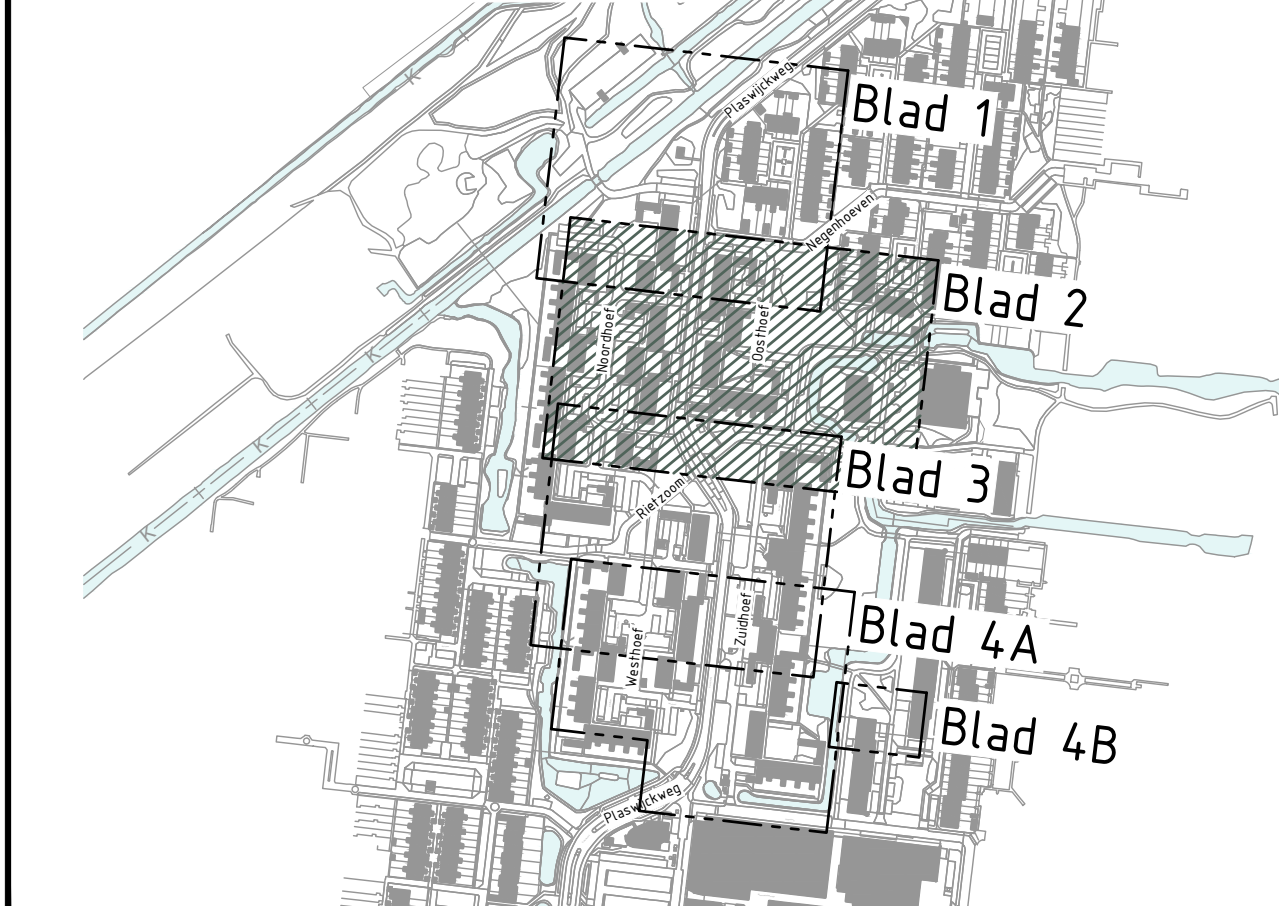[illegible]

Hoefbuurt Gouda


Bestaande situatie Opruiming




Niet voor uitvoering


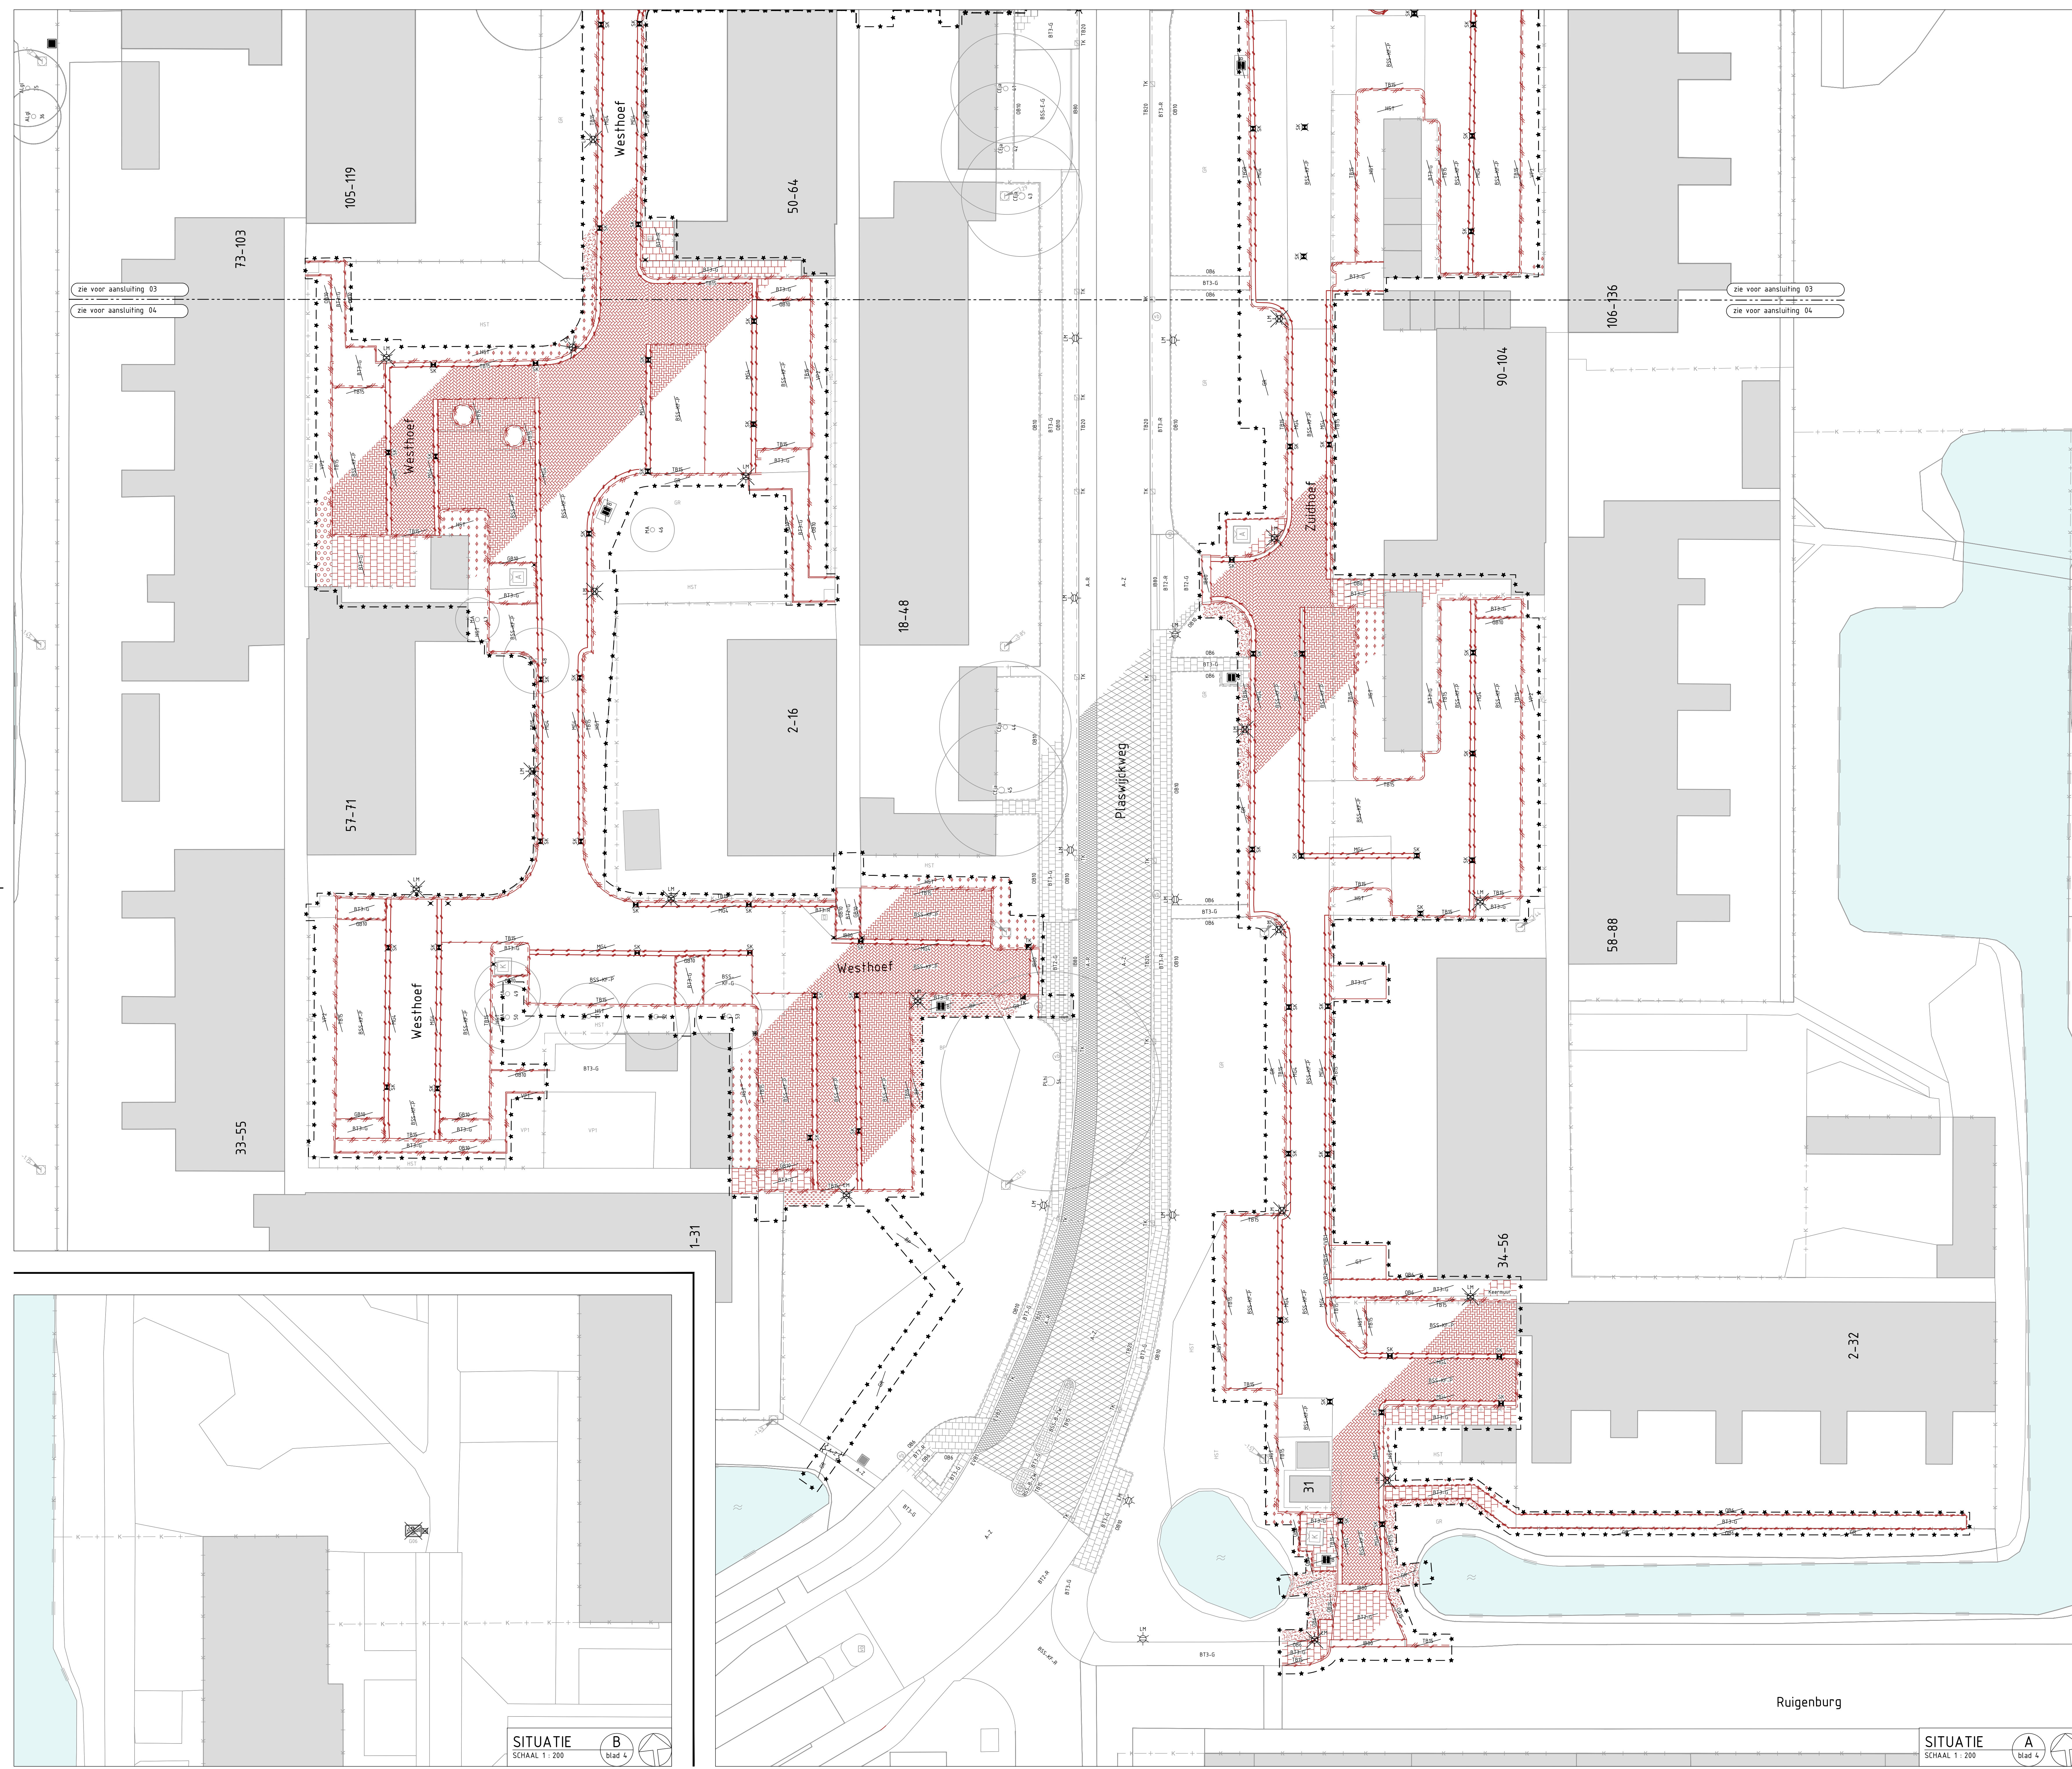

Legend Algemeen	
	Werkgrens
	Ondergrond bestaande situatie, B01

 Verharding		Kabels en leidingen	
	Gesloten verharding, asfalt bestaand en banden R. rood, Z. zwart		Trottoirkolk [X] optreden en banden [zw]: optreden ten behoeve van hangebrak
	Gesloten verharding, asfalt te verwijderen en afzetten		Straatkolk [X] optreden en banden [zw]: optreden ten behoeve van hangebrak
	Asfalt, zaaglin asfalt zagen, diepte gemiddeld 10cm		HWA inspectiepout [X]: detecteert
	Halfverharding HWT zagen, te verwijderen en afzetten WZ: haalplaten, graven ten behoeve van herenbrak		DWA inspectiepout [X]: detecteert

	Elementverharding, betonstraatsteen te verwijderen en afvoeren kei formaat, kleur: grijs		Straatpot bestaand en handhaven w/ waterleidingput, bn brandkraan, gas: gesput
--	--	--	--

 Elementverharding, betonstraatsteen
te verwijderen en afvoeren
keiformaat, elleboogverband, kleur: grijs

	Elementverharding, betonstraatsteen te verwijderen en afvegen Kei formaat, halfsteensverband, kleur: zwart	 	Bebording grijs: bestaan en handhaven zwart: te verwijderen en afvegen
---	---	---	---

	Elementverharding, betonstraatsteen te verwijderen en afvoeren keiformaat, blokverband, kleur: zwart-wit			Bebording opnemen ten behoeve van hergebruik
	Elementverharding, betonstraatsteen			Lichtmaat

	Elementverharding, betonstraatsteen te verwijderen en afvoeren kei formaat, kleur: geel		Lichtmast grijs: bestaat en handhaven zwart: opheffen ten behoeve van hergebruik, door derden
	Elementverharding, betonstraatsteen		Ondergrondse container

	te verwijderen en afvoeren keitermaat, kleur: grijs		bestaand en handhaven A: restafval, K: PMD
	Elementverharding, betonstraatsteen resten, Afvalbuis (niet beschut)		Bovengrondse container resten, Afvalbuis (niet beschut)


	keifmaat, kleur: rood		
	Elementverharding, betontegel te verwijderen en afvoeren afm. 200x200mm, kleur: grijs, R=red		Afzetpaal opnemen ten behoeve van hergebruik verkoofd van 1,5msteel

	Elementverharding, betontegels te verwijderen en afvoeren afm. 310x300mm, kleur: G: grijs, R: rood		Fietsniet opbrengen ten behoeve van hergebruik
--	--	--	---

	Elementverharding, betongtegel opbrengen ten behoeve van hergebruik afm. 400x400mm, kleur: grijs		Speeltoestel opbrengen ten behoeve van hergebruik
---	---	---	---

 Elementverharding, betontegel
opruimen ten behoeve van hergebruik
afm. 50x500mm, kleur: grijs

	Elementverharding, rubberentegel te verwijderen en afvoeren afm. 500x500mm, kleur: rood		Boom bestaand
---	--	---	-------------------------

	Elementverharding, cobblestones opnemen ten behoeve van hergebruik afm. 100x100mm		Bosplantsoen bestaand en handhaven
	Elementverharding, grindtegels		Heesters

	opbrengen ten behoeve van hergebruik afm. 500x400mm		bestaat en handhaven
	Elementverharding, molgoot		Haag

	te verwijderen en afvoeren betonstraalkosten, 4 strekken, keiformaat, kleur: grijs		bestaand en handhaven
	Kantopsluiting, opsluitbanden te verwijderen en afvoeren		Grasvegetatie bestaand en handhaven

OB6: afm. 60x200x1000mm, met betonsteunrug, kleur grijs, incl. haak- en bechtstukken

Kantopsluiting, opsluitbanden
opbrengen te behoeve van hergebruik
OB10: afm. 100x200x1000mm, OB15: afm. 150x250x1000mm

Bosplantsoen
te verwijderen en afsceuren

 met betonsteunrug. Kleur grijs, incl. hoek- en bochtstukken

 Kantopsluiting, gazonbanden
openeren te behoeve van hergebruik

 Heesters
te verwijderen en afzetten

afm. 100x203x1000mm, met betonstafleuslag, kleur: grijs, incl. heek- en bochtstukken

GBS (GR)

Kantopsluiting, geleideband bestaand en handhaven

Haag te verwijderen en afzieren

	GB5: afm. 50/200x250x1000mm GB7: afm. 70/200x250x1000mm, met balenstuurwag, Kleur: grijs, incl. heek- en bochtstukken		Vaste planten opnemen ten behoeve van hergebruik
--	--	--	---

Kantopsluiting, inritperronbanden
 100mm ten behoeve van heusehuk

afm. 130x150x250x750mm met betonleuning,
kleur: grijs, IPB1 links, IPB2 rechts

Overzichtstekening

Blad 1

Blad 4A

Blad 4B

Haagsemeijng	Kempkes	30-04-2024	X	101041.MET.187012.T01-B5.haagse_meejng_20240501
BRK	Kadaster	07-10-2024	X	IMGeo-BRK_20240132_B5 (2024-10-07).dwg - Basisregistratie Kadaster
BGT	Kadaster	07-10-2024	X	IMGeo-BGT_20240132_B5 (2024-10-07).dwg - Basisregistratie Grootstchalige Topografie

onderleggen	bedrijf	datum	omschrijving
A2.4	CO	17-06-2026	wijzigingen n.v.v. NVI
A2.5	CO	28-05-2026	diverse wijzigingen
A2.4	CO	01-05-2026	diverse wijzigingen
A2.3	CO	03-04-2026	diverse wijzigingen

A2.1	CO	02-06-2026	diverse wijzigingen
A2.2	CO	25-03-2026	diverse wijzigingen
A2.1	CO	27-02-2026	spliten Plaswichweg van Haalbuurt
revisie	tekenaar	datum	omschrijving

Hoefbuurt Gouda

Bestaande situatie
Opruimtekening

Niet voor uitvoering

alle maten en pelen in het werk controleren, afwijkingen direct melden aan de directie
projectnr.: 20240112 document: tekening

docnr.: 20240132 BS-02 A26	aantal bl: 4 van 4
goedgekeurd HW	formaat: A0
status: definitief	datum: 22-01-2026

Gemeente

G:\2024\2024-0132 Hofbuurt Gouda\1) Tekeningen\2024-0132_05-02_A2.6 - opruimtekening










