


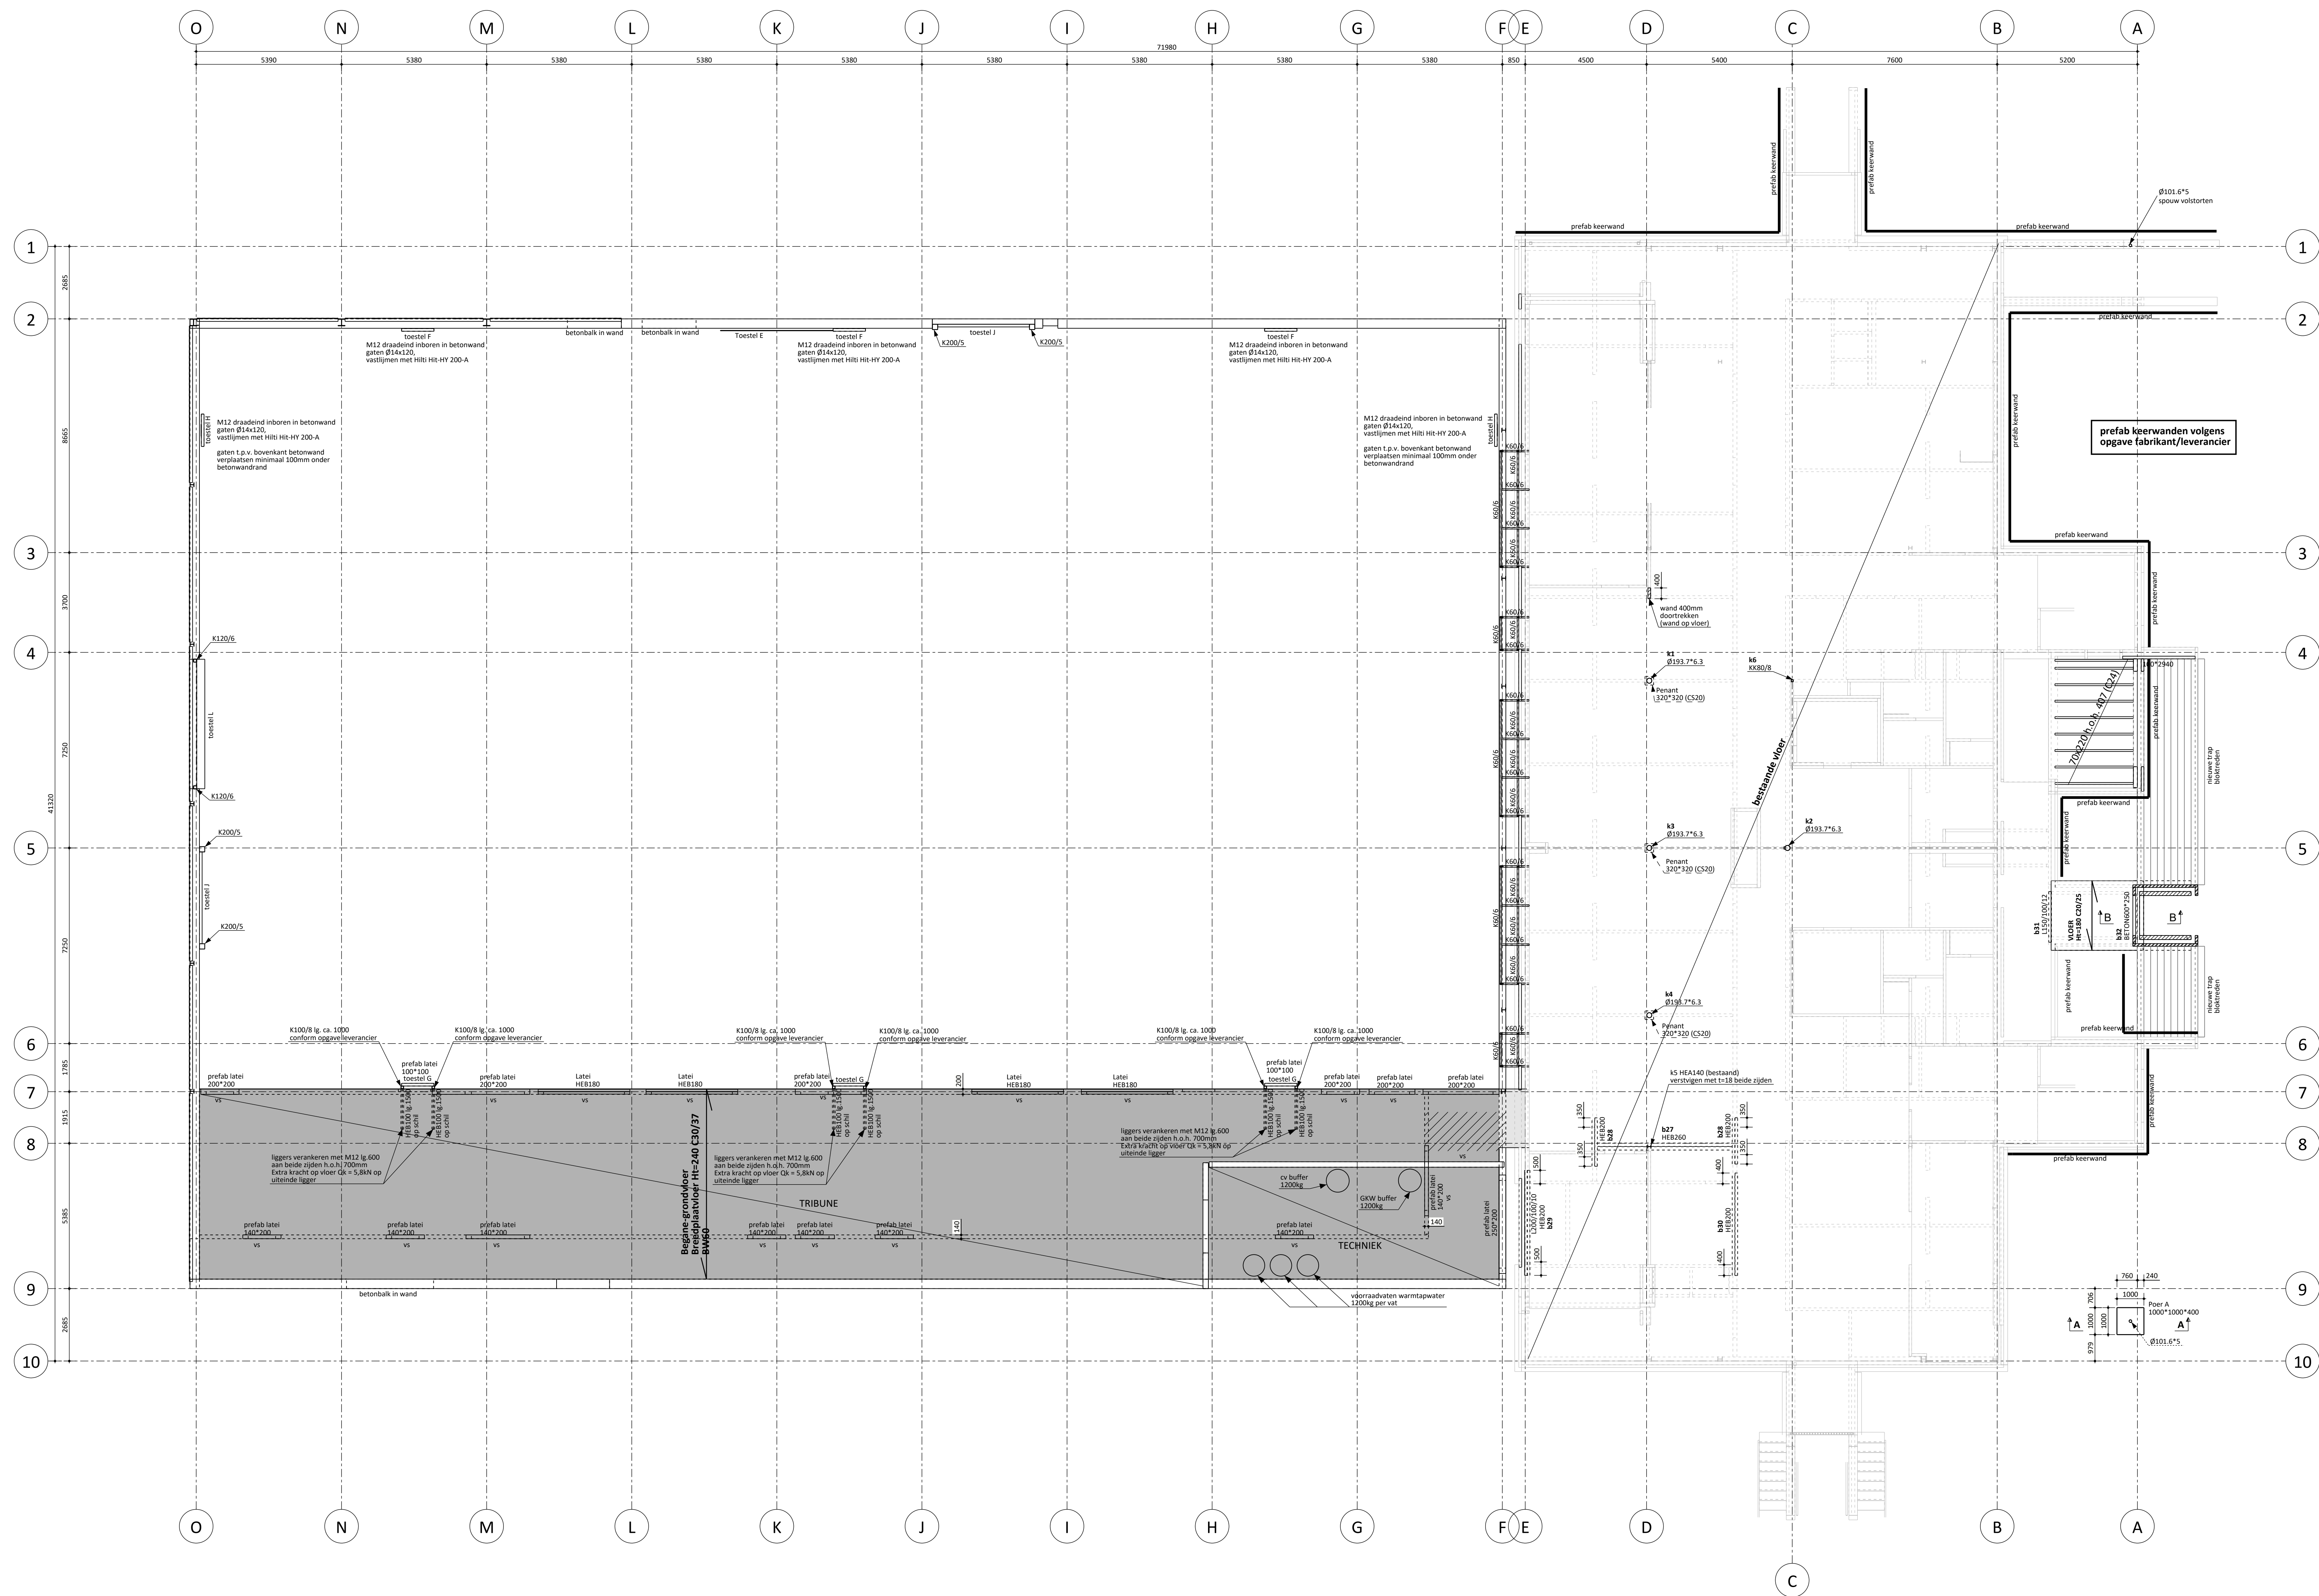


Stramien +0
1:100

BELASTINGEN 1e VERDEKINGSVLOER TRIBUNE (KLASSE C)		BELASTINGEN 1e VERDEKINGSVLOER TECHNIEK (KLASSE E)	
breedplankvloer	+ 6,00 kN/m ² (p=240mm)	breedplankvloer	+ 6,00 kN/m ² (p=240mm)
cementdekvloer	+ 1,40 kN/m ² (p=70mm)	cementdekvloer	+ 1,40 kN/m ² (p=70mm)
plafond ladingen	+ 0,20 kN/m ²	plafond ladingen	+ 0,20 kN/m ²
b.b. verdiepingvloer	+ 7,60 kN/m ²	b.b. verdiepingvloer	+ 7,60 kN/m ²
bekleedde glas	+ 3,00 kN/m ²	trap naar dak (n.l.b.)	+ 3,00 kN/m ² (staal + roostertreden)
v.b. verdiepingvloer	+ 5,00 kN/m ²	v.b. verdiepingvloer	+ 5,00 kN/m ²
v.b. puntlast	+ 7,00 kN	v.b. puntlast	+ 12,00 kN (per vat 1000L)


BELASTINGEN Begane-grondvloer (KLASSE E)	
bluivende belasting	+ 7,50 kN/m ²
variabele belasting	+ 4,00 kN/m ²

ligger 428: links 350mm opslagen op metaalwerk; rechts 350mm opslagen op metaalwerk
ligger 429: HEB links 500mm opslagen op metaalwerk; rechts 500mm opslagen op metaalwerk
ligger 430: links 400mm opslagen op metaalwerk; rechts 400mm opslagen op metaalwerk
nieuwe staalconstructie in bestaand brandwerend te bekleden / schilderen


BELASTINGEN Begane-grondvloer (hal lockers)	
b.b. belasting beklaag e.d.	+ 0,70 kN/m ²
v.b. belasting	+ 4,00 kN/m ²

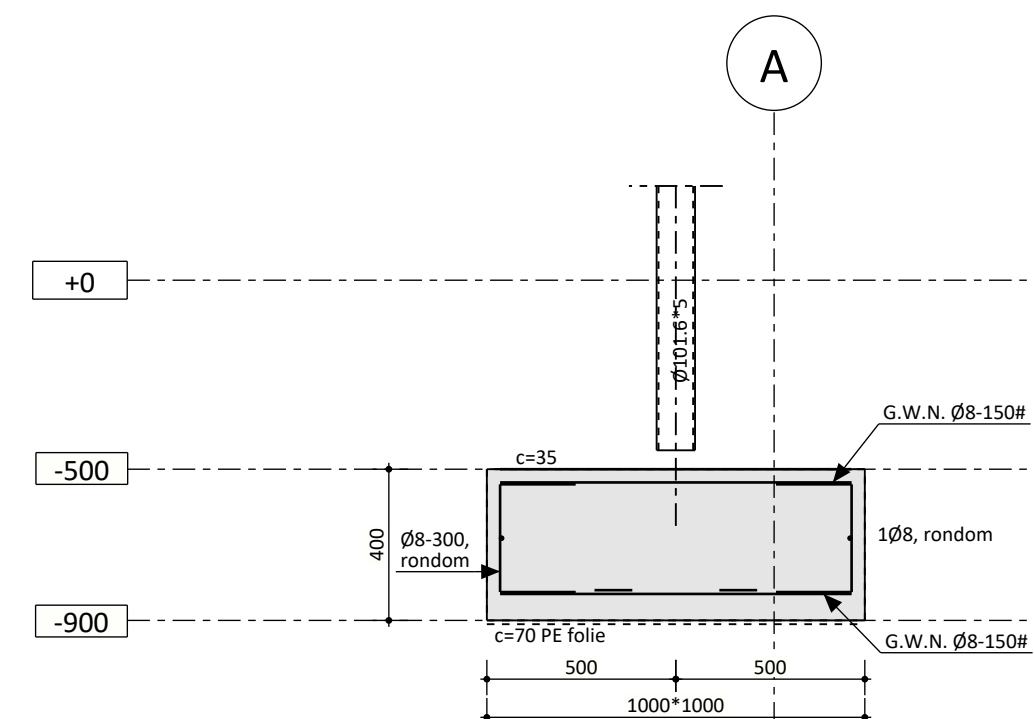

Dsn. A - A, poer - a
1:20

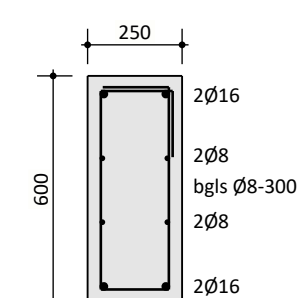


Dsn. B - B balk - b32
1:20

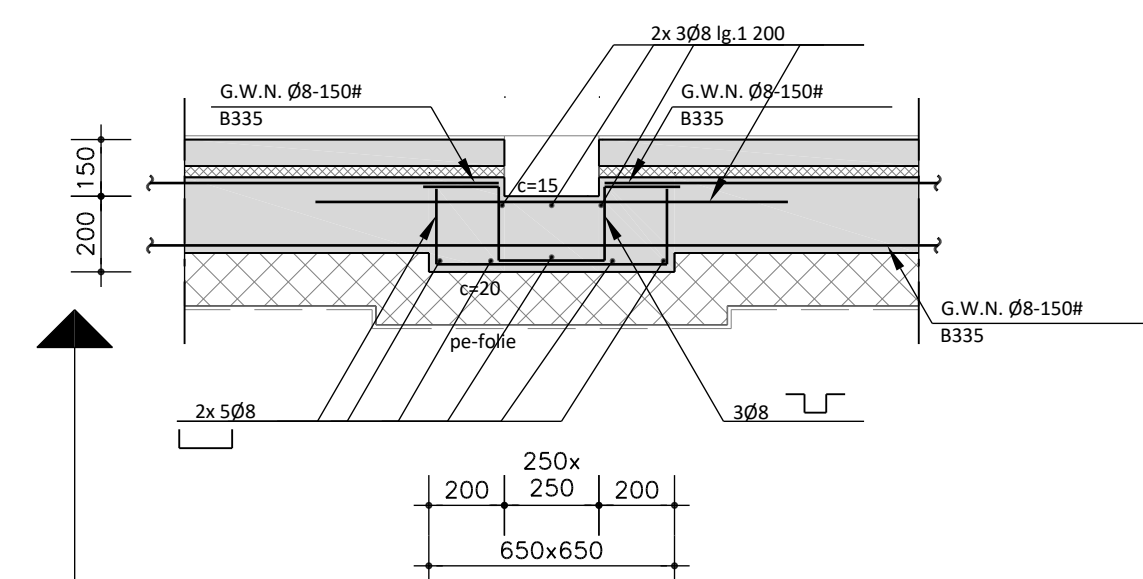


dsn. pot tbv afspannen;
doelen; basketbaltorens; FIG
54 stuks

Vaste grondslag/bovenkant grondverbetering
Verstepte sondeerwaarde = 6 kN/m²
Deze sondeerwaarde dient de aannemer te controleren
(6 kN/m² = 60 kg/cm²)
Controle ondergrond door aannemer

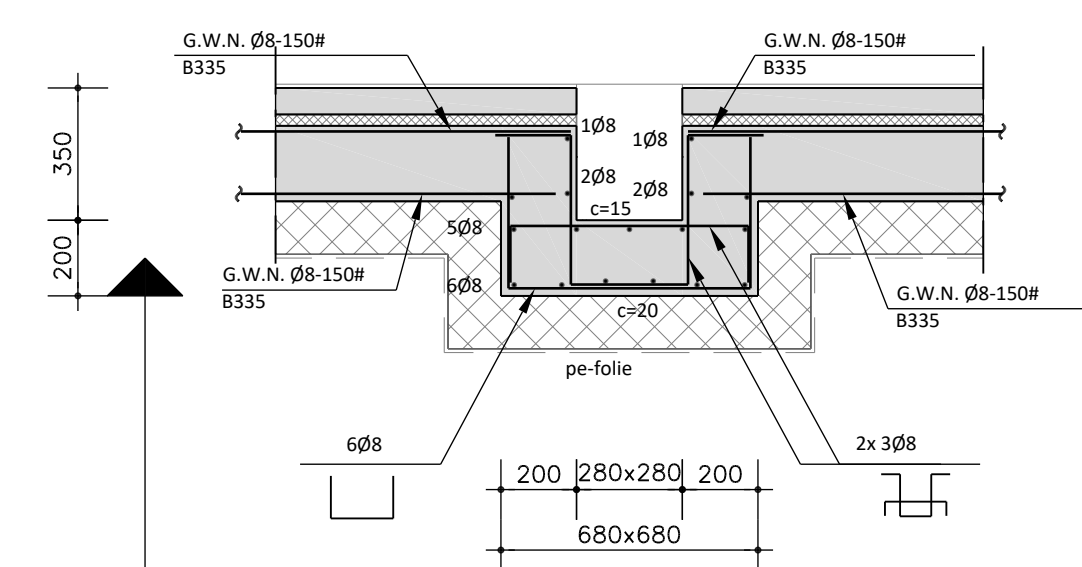

dsn.pot volleybal;
badminton; korfbal
20 stuks

Vaste grondslag/bovenkant grondverbetering
Verstepte sondeerwaarde = 6 kN/m²
Deze sondeerwaarde dient de aannemer te controleren
(6 kN/m² = 60 kg/cm²)
Controle ondergrond door aannemer

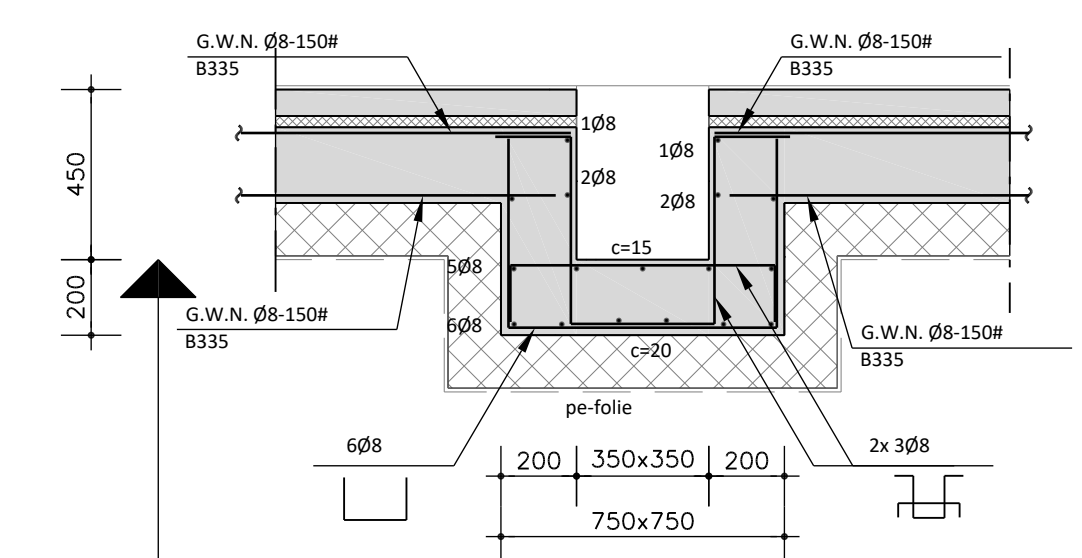

dsn.pot rekstokinstallatie
16 stuks

Vaste grondslag/bovenkant grondverbetering
Verstepte sondeerwaarde = 6 kN/m²
Deze sondeerwaarde dient de aannemer te controleren
(6 kN/m² = 60 kg/cm²)
Controle ondergrond door aannemer

positie vloerpotten conform
opgave Janssen Fritsen

VOOR RENVOOI ZIE BLAD 0.1

29.06.2024	RV/RC	vooraadventen en buffervaten aangegeven in techniekruimte	A
VISSERS & VISSERS			
Ingenieursbureau voor bouwconstructies			
Architectuur 29 2017 A.A. Verbeek	Tel. 077-3226959 www.vissersvissers.nl info@vissersvissers.nl	BANK n.v. KvK 0130465734	
Architect	: Architecten aan de Maas B.V. Wim Duisenbergplantsoen 49 6221 SE Maastricht		
Aannemer	:		
Principaal	: Gemeente Venlo Hanzeplaats 1 5912 AT Venlo		
Project	: Revitalisatie uitbouwen Sportoren Bakenbos		
Onderdeel	: Overzicht +0; poeren; detail; details vloerpotten		
Formaat : A0	Getekend : 17.03.2024 RV/MC/RC	Projectnr. : 1	Tek.nr. : 1
Schaal : 1:20 1:100	Geconstr. : 17.03.2024 RV	25 105	1.3