6212301799

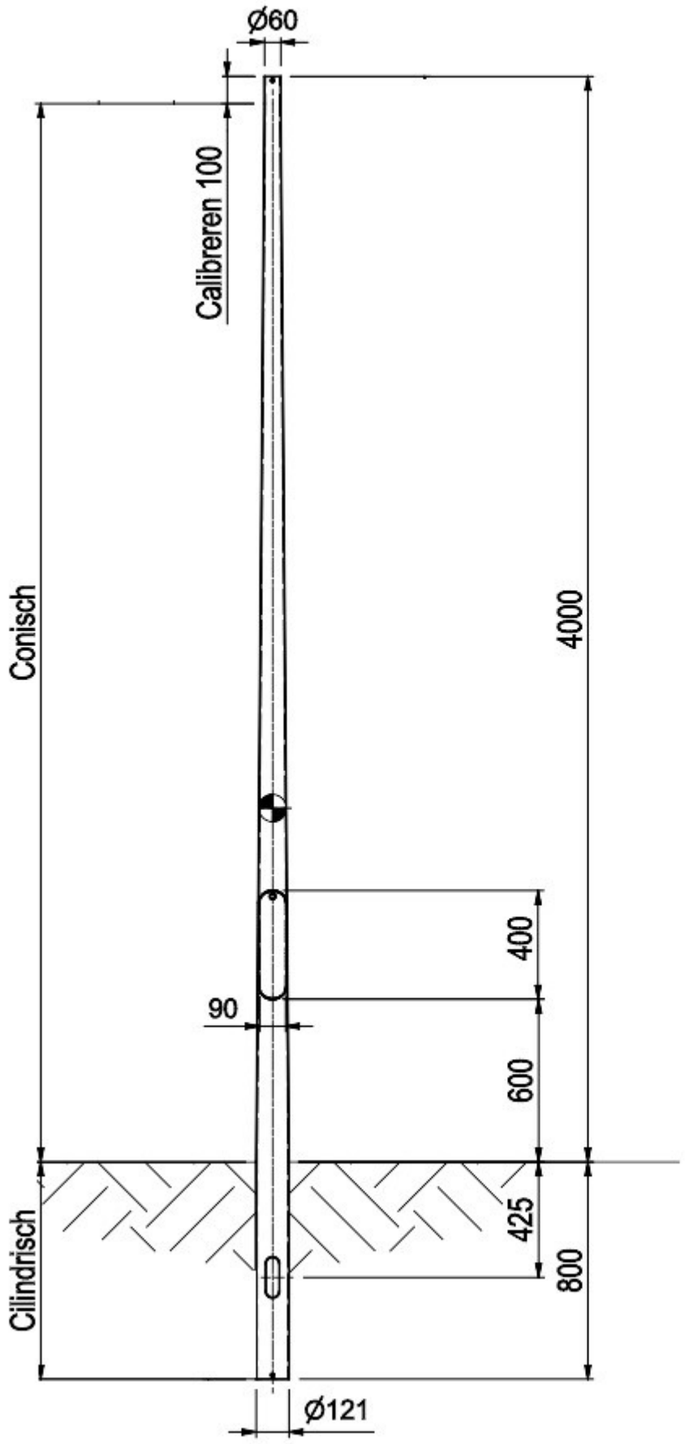

Grondstuk tot 250mm. boven MV voorzien van HMR

Tenzij anders aangegeven op tekening gelden de volgende standaarden met betrekking tot:

TOLERANTIES Lichtmasten:NEN-EN 40-2, Overige masten: NEN-EN 1090-2, Algemeen: NEN-EN ISO 13920 - klasse C/G

VOORBEHANDELINGSGRAAD Producten geschikt voor thermisch verzinken : NEN-EN ISO 8501 - klasse P1

UITVOERINGSKLASSE Lichtmasten:NEN-EN 40-5 - Geen klasse, Overige masten: NEN-EN 1090-2 - klasse EXC 2

KWALITEITSNIVEAU LASSEN: NEN-EN ISO 5817 klasse C

VDL MAST SOLUTIONS

Omschrijving: CCOL 4.0 PT60-GST121

Project/Memo:

Doc.nr.: E000021797.dwg

Art.nr.: E000021799.iam

Getekend: 17-3-2023	Status: Voor productie	Schaal:	Formaat:	Specificatie nummer:	Rev.:
Tekenaar: HPE	Projectie:	1 : 20	A3	6212301799	

auteursrechten voorbehouden volgens de wet

VDL Mast Solutions BV - Geestmat Oost 7, 5394 AH Oss, Nederland
+31 (0)412 67 47 47 - www.vdlmastsolutions.nl