
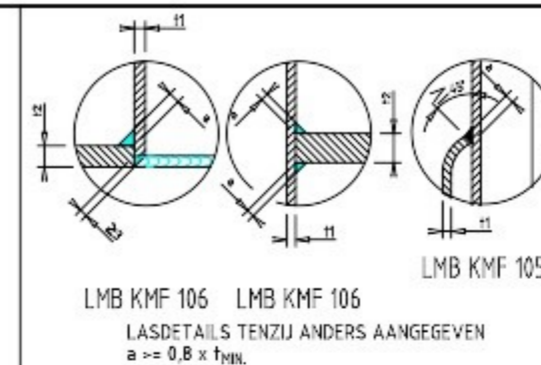


6270063003

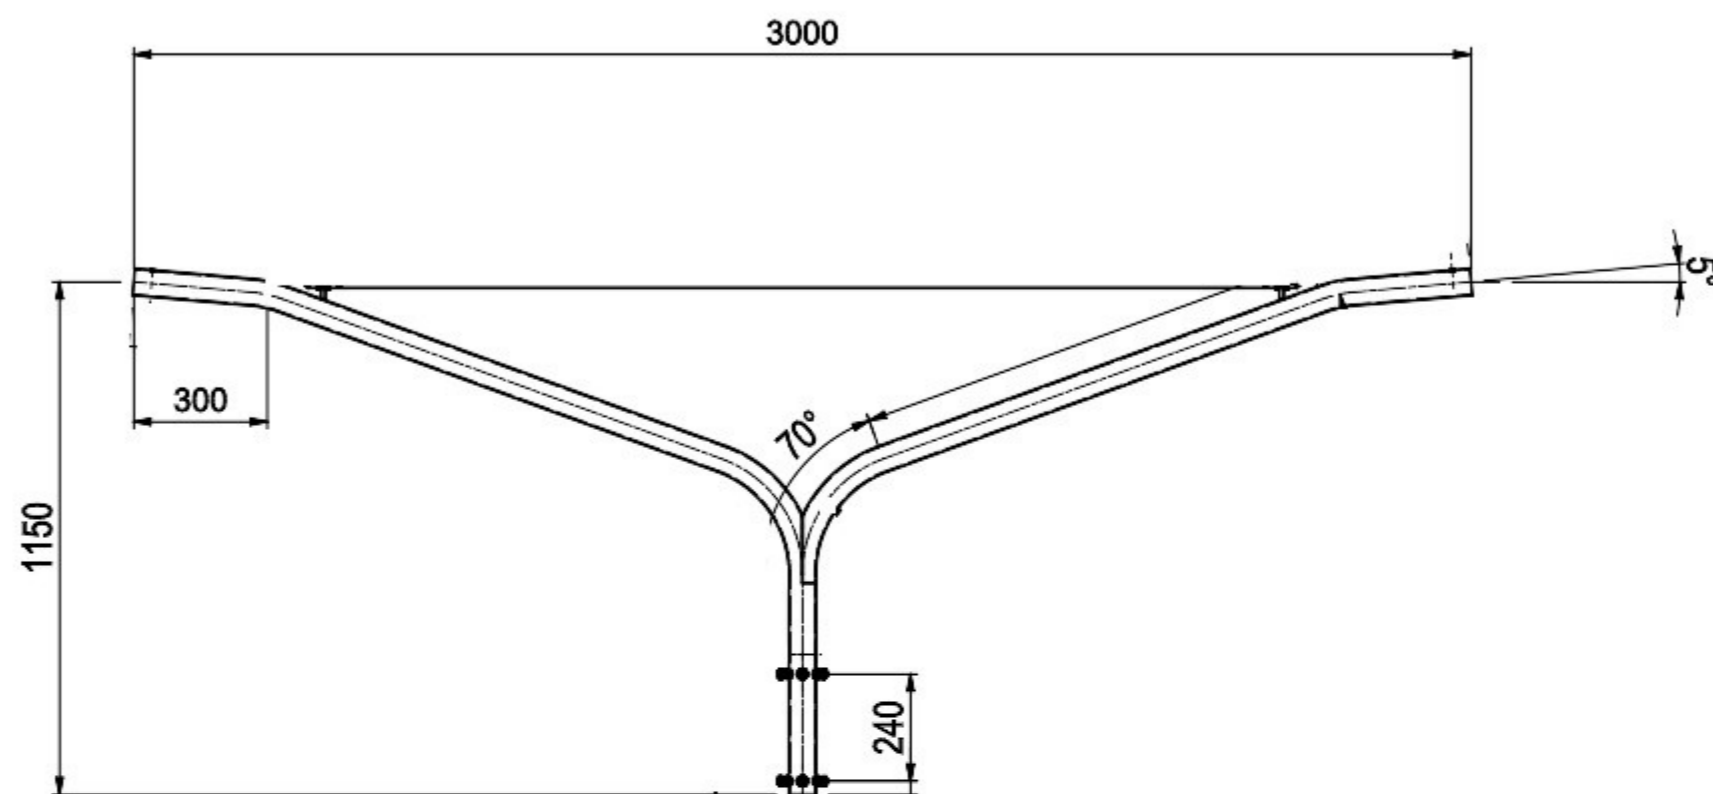

Tenzij anders aangegeven op tekening gelden de volgende standaarden met betrekking tot:					
TOLERANTIES Lichtmasten: NEN-EN 40-2, Overige masten: NEN-EN 1090-2, Algemeen: NEN-EN ISO 13920 - klasse C/G					
VOORBEHANDELINGSGRAAD Producten geschikt voor thermisch verzinken : NEN-EN ISO 8501 - klasse P1					
UITVOERINGSKLASSE Lichtmasten: NEN-EN 40-5 - Geen klasse, Overige masten: NEN-EN 1090 - klasse EXC 2					
KWALITEITSNIVEAU LASSEN: NEN-EN ISO 5817 klasse C					
		Omschrijving: DU 1.15 60 1500/20/5-PTU48			
		Project/Memo:		Doc.nr.: 6270063003.dwg	
Getekend: 15-1-2021		Status: Voor productie		Art.nr.: 6270063003.lam	
Tekenaar: BVO		Projectie: 		Specificatie nummer: 6270063003	
		Schaal: 1 : 15		Formaat: A3	
				Rev.: D	

auteursrechten voorbehouden volgens de wet

VDL Mast Solutions B.V. - Gemaal Oost 1, 8384 AH Oost, Nederland
+31 (0)112 67 47 47 - www.vdmast.nl