Legenda

Algemeen

- Werkgrens
- Bestaande hoogtepeilen in m t.o.v. NAP
- Sportveldbelijning, indicatief weergegeven
- Bestaande lichtmast
- Bestaande dug-out 3,50 m breed incl. betonplaat
- Bestaande boom
- Bestaande bosschage


Terreininrichting

- Verwijderen leunhekwerk (door derden)

Verhardingen

- Verwijderen betontegels 300x300, halfsteensverband, grijs
- Verwijderen opsluitband 60x200 mm
- Verwijderen halfverharding schelpen met zode, laagdikte ca. 0,10 m

Overzichtstekening 1:2000

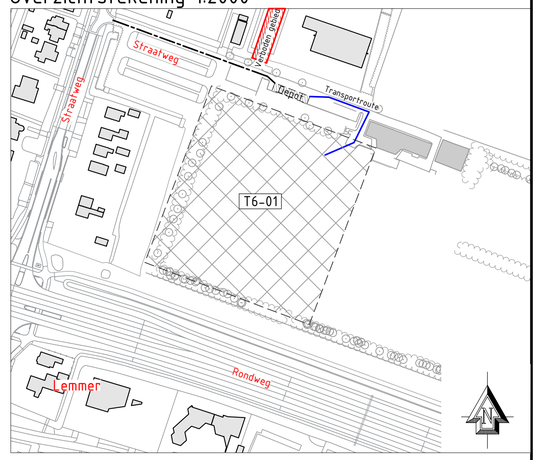

0 2 4 6 8m
Schaal 1:200

Maten in meters en materiaalmaten in milimeters, tenzij anders vermeld.
Peilmaten in meters t.o.v. N.A.P.

Versie	Datum	Omschrijving	Ontwerper
1.0	14-04-2026	EERSTE UITGAVE -NVI-	J.Havinga

OPDRACHTGEVER
Gemeente De Fryske Marren

PROJECT
Kunstgrasvelden Lemmer en Joure

OMSCHRIJVING
Opruimtekening
CVVO veld A -NVI-

PROJECTNUMMER
S1508K1

TEKENINGNUMMER
T6-01

SCHAAL
1:500

FORMAAT
A2

CONTROLE
B. Waninge

PROJECTLEIDER
S.Akkerman

PLANN.ING
adviseurs en ingenieurs
Blankenstein 134c
7943 PE Meppel
Lavendelheide 21.111
9202 PG Drachten
info@plann-ing.nl
www.plann-ing.nl