Betonplaat aansluiten
op bestaande hoogte uitloop

Leunhekwerk aansluiten op bestaande,
te handhaven dug-outs

Betonplaat aansluiten
op bestaande hoogte uitloop

110.00

73.00

Betonplaat aansluiten
op bestaande hoogte uitloop

Betonplaat aansluiten
op bestaande hoogte uitloop

Legenda

Algemeen

- Werkgrens
- Bestaande hoogtepeilen in m t.o.v. NAP

Bestaande situatie

- Bestaande sportveldbelijning, indicatief weergegeven
- Bestaande lichtmast
- Bestaande dug-out 3,50 m breed incl. betonplaat
- Bestaande bosschage
- Bestaande boom

Terreininrichting

- Aanbrengen leunhekwerk met dubbelstaafmat en bovenbuis 1,10m hoog


Verharding

- Aanbrengen betonplaat, 1000x500x140mm, grijs
- Aanbrengen betontegels, 500x500x50mm, in halfsteensverband, grijs
- Aanbrengen betontegels, 500x500x80mm, in halfsteensverband, grijs
- Aanbrengen opsluitband 100x200 mm

Groenvoorziening

- Aanvullen en inzaaien berm

Overzichtstekening 1:2000

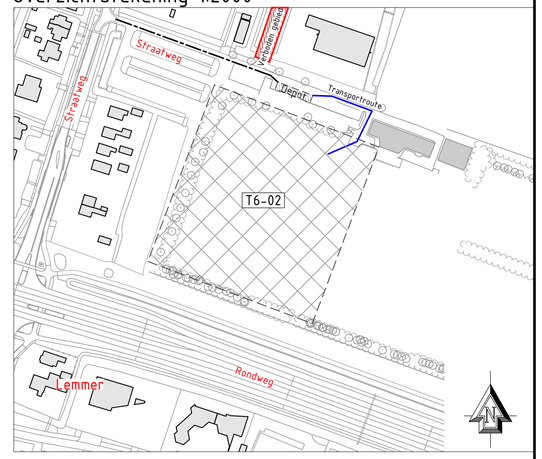

0 2 4 6 8m
Schaal 1:200

Maten in meters en materiaalmaten in milimeters, tenzij anders vermeld.
Peilmaten in meters t.o.v. N.A.P.

Versie	Datum	Omschrijving	Ontwerper
1.0	14-04-2026	EERSTE UITGAVE -NVI-	J. Havinga

OPDRACHTGEVER
Gemeente De Fryske Marren

PROJECT
Kunstgrasvelden Lemmer en Joure

OMSCHRIJVING
Uitvoeringstekening
CVVO veld A -NVI-

PROJECTNUMMER
S1508K1

TEKENINGNUMMER
T6-02

SCHAAL
1:200

FORMAAT
A1

CONTROLE
B. Waninge

PROJECTLEIDER
S. Akkerman

PLANN.ING
adviseurs en ingenieurs
Blankenstein 134c
7943 PE Meppel
Lavendelheide 21.111
9202 PG Drachten
info@plann-ing.nl
www.plann-ing.nl