KLIC-melding: **9813140366/10 20O109929 - 1**	Aanvraagdatum: **18-11-2020**

Verzamelkaart (alle thema's)

- 🟥 Liander N.V. Pa middenspa
- 🟥 Liander N.V. Pa laagspann
- 🟪 Waterschap Rivierenland
- 🟦 Brabant Water water
- 🟩 KPN B.V. datatransport
- 🟩 Rijkswaterstaat datatransp
- 🟥 Rijkswaterstaat laagspanni
- 🟫 Rijkswaterstaat overig
- 🟦 Vitens water

Let op: Vanaf begin 2021 zit deze "Gelaagde PDF" niet meer in de KLIC-uitlevering.

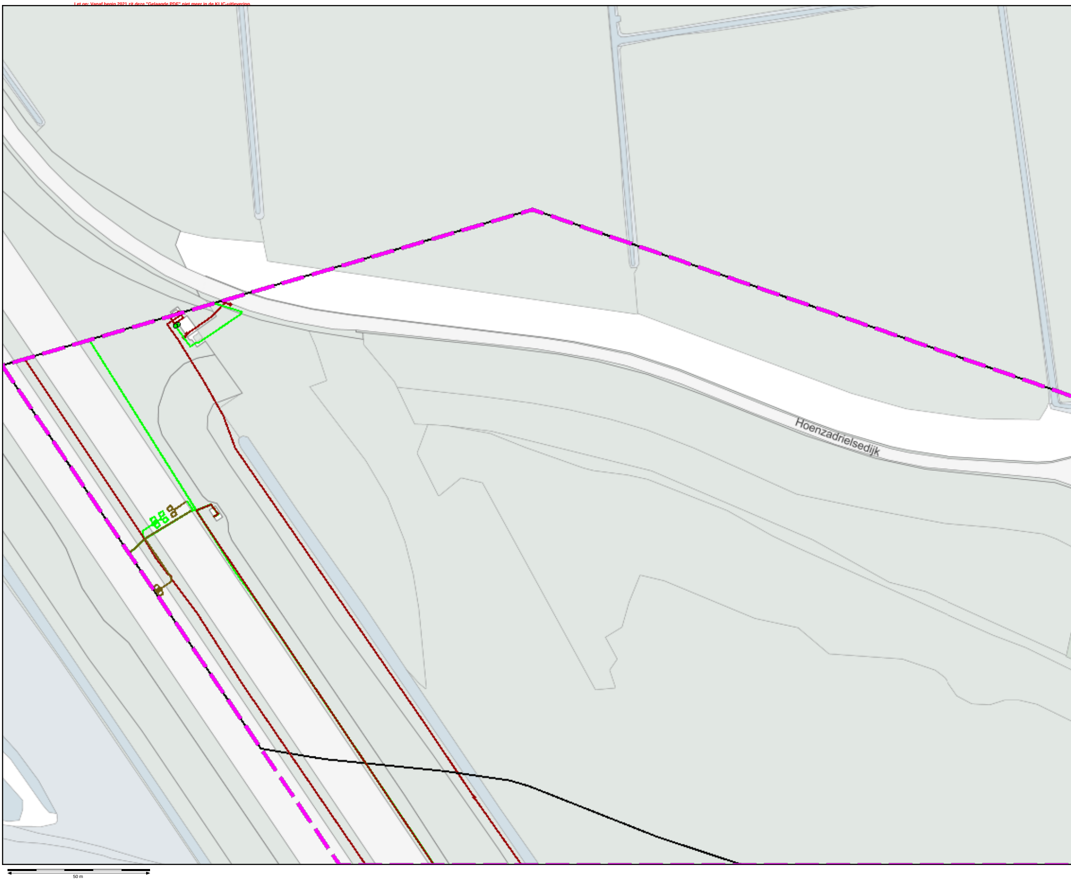
Hoenzadrielsedijk
50 m

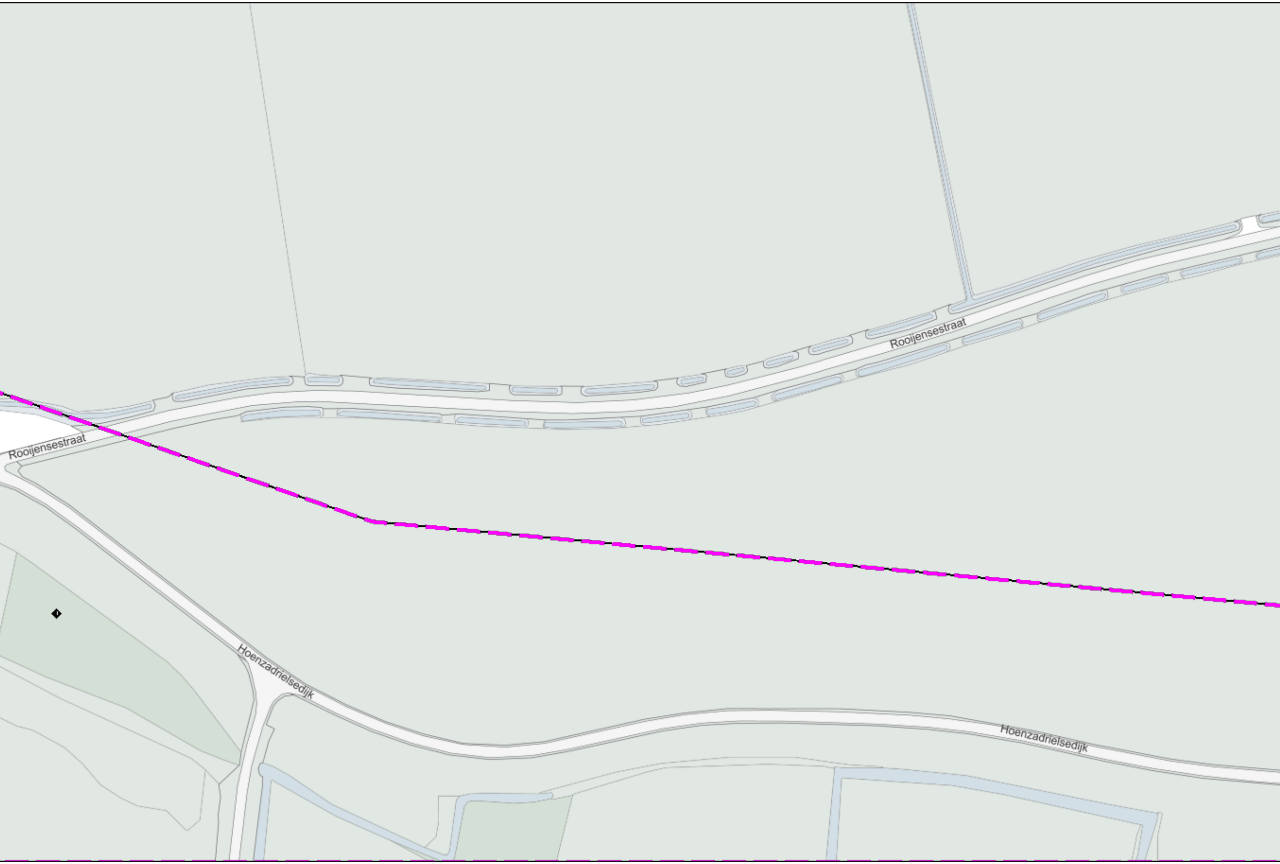
Rooijensestraat
Rooijensestraat
Hoenzadrielsedijk
Hoenzadrielsedijk

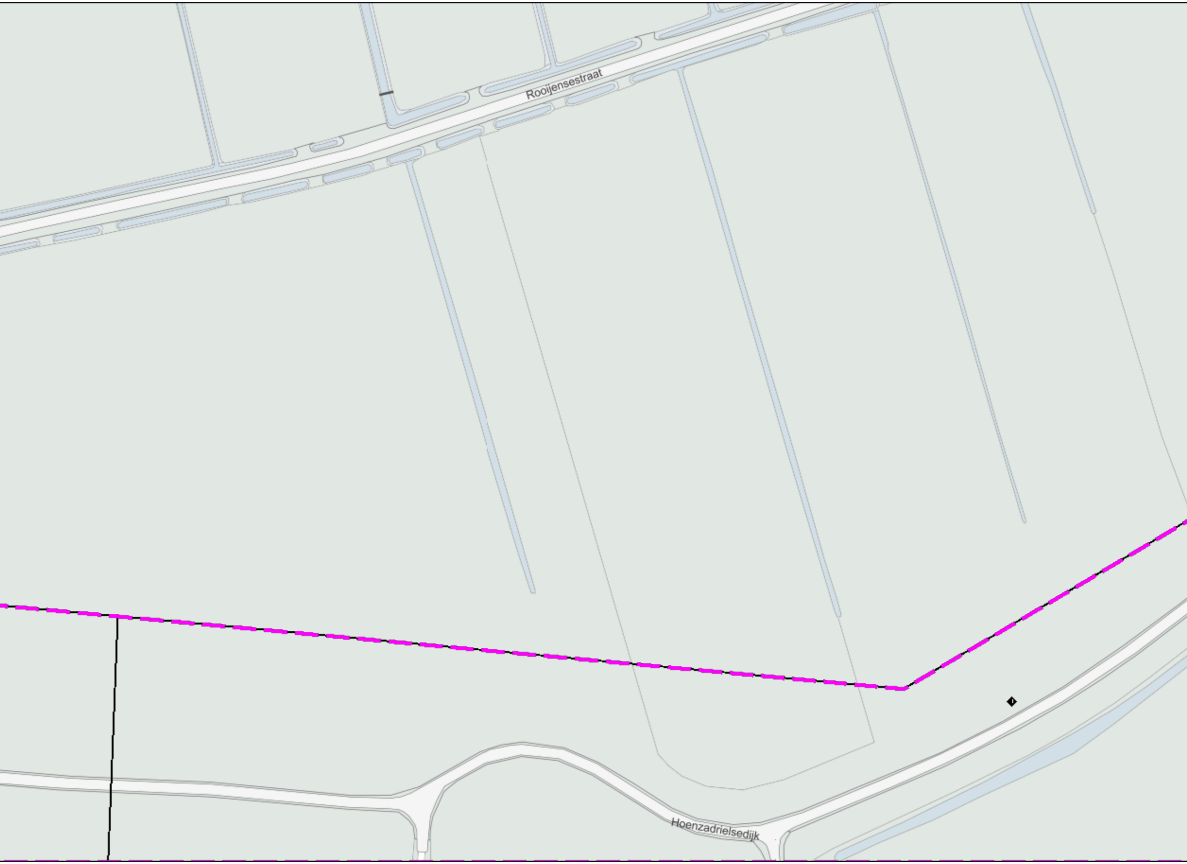
Rooijensestraat
Hoenzadrielsedijk

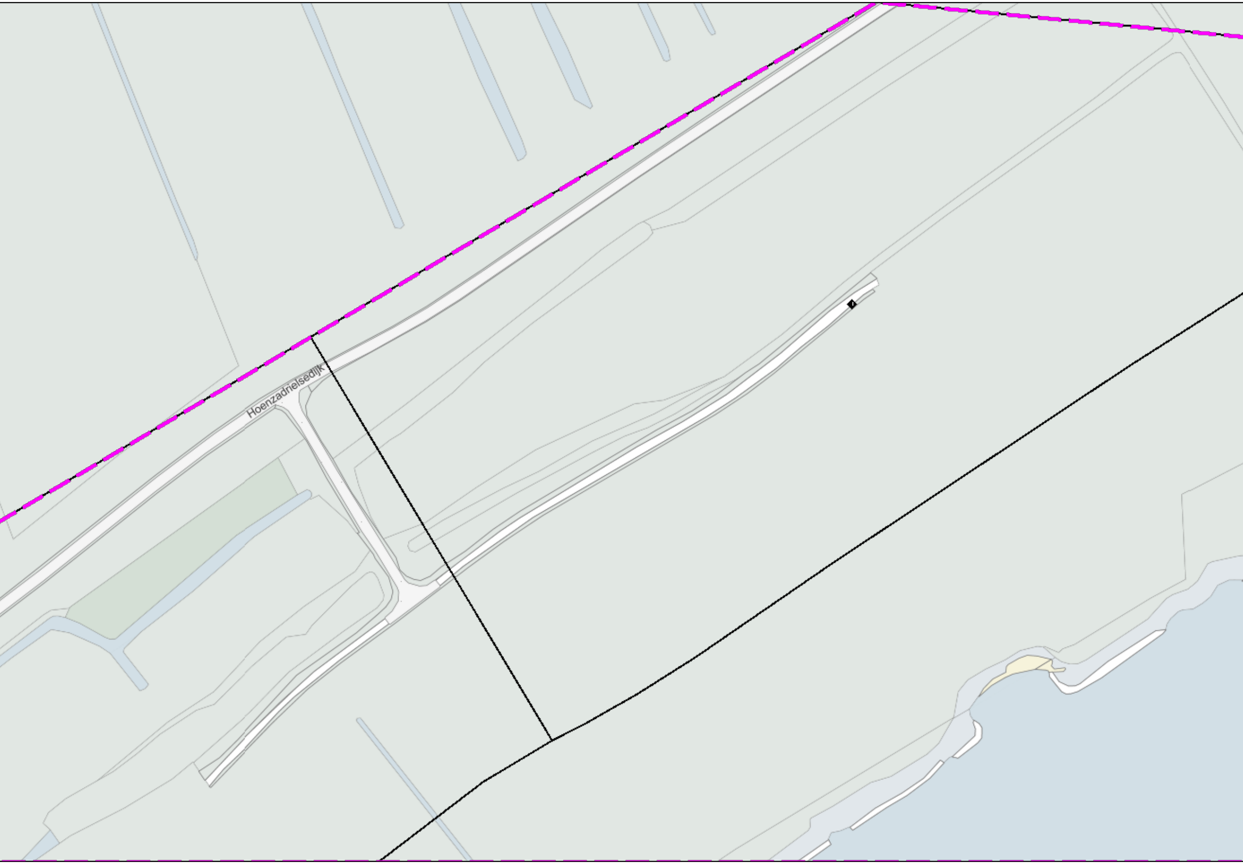
Hoenzadrielsedijk

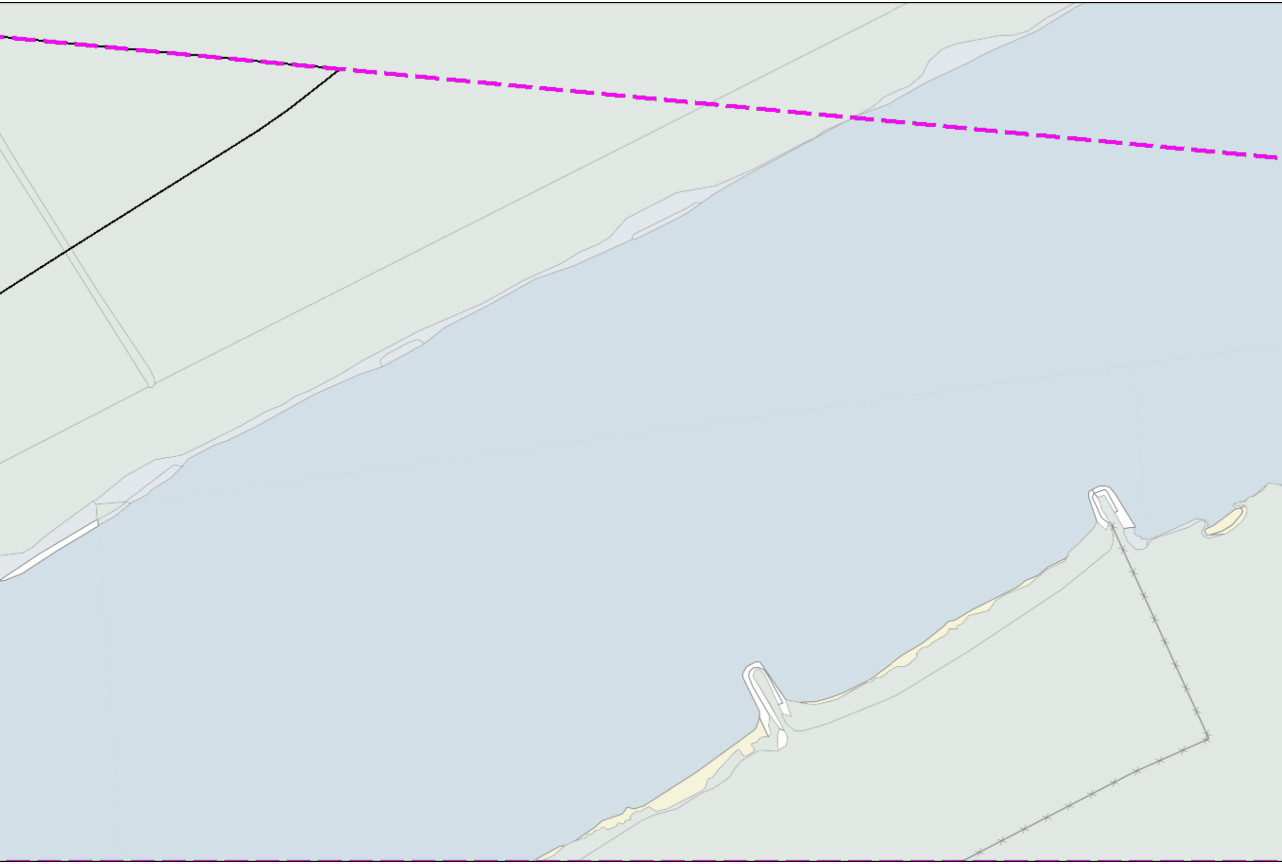

Status: **Levering compleet** 18-11-2020 09:27

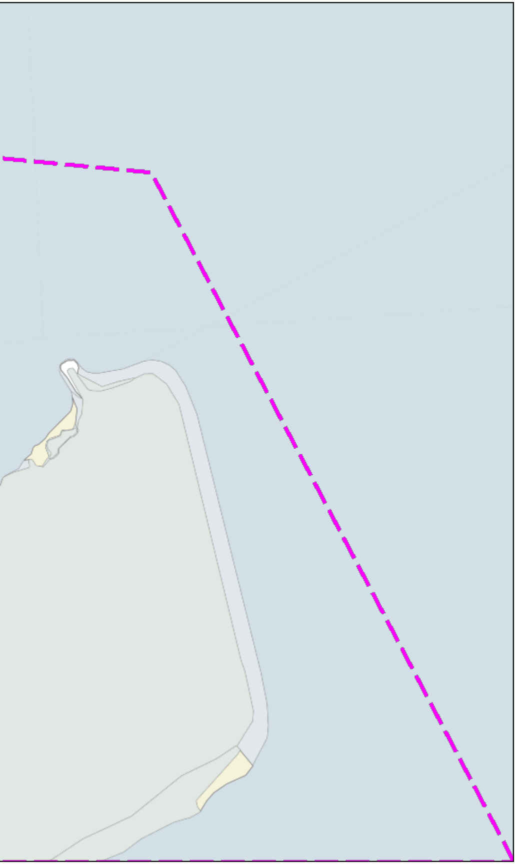

kadaster

KLIC-melding: **9813140366/10 20O109929 - 1** | Aanvraagdatum: **18-11-2020**

Themakaart: Liander N.V. Pac 2Ai68G2 middenspanning

Contact:

Beschadigingsnummer:
0800 9009
Storingsnummer:

Toezichthouder(s):
Liander Schadepreventie
infoklic@alliander.com
0881912211

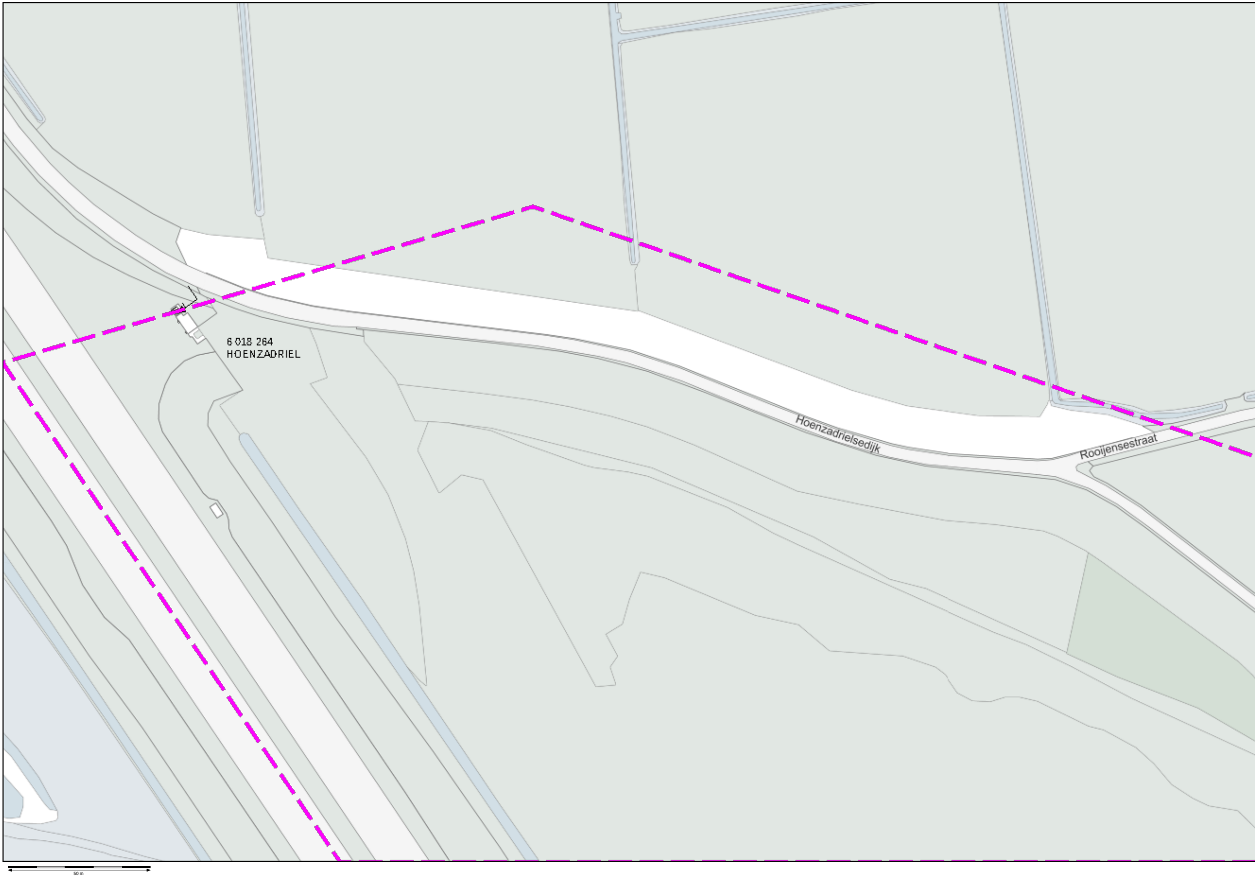
6 018 264
HOENZADRIEL
Hoenzadrielsedijk
Rooijensestraat
50 m

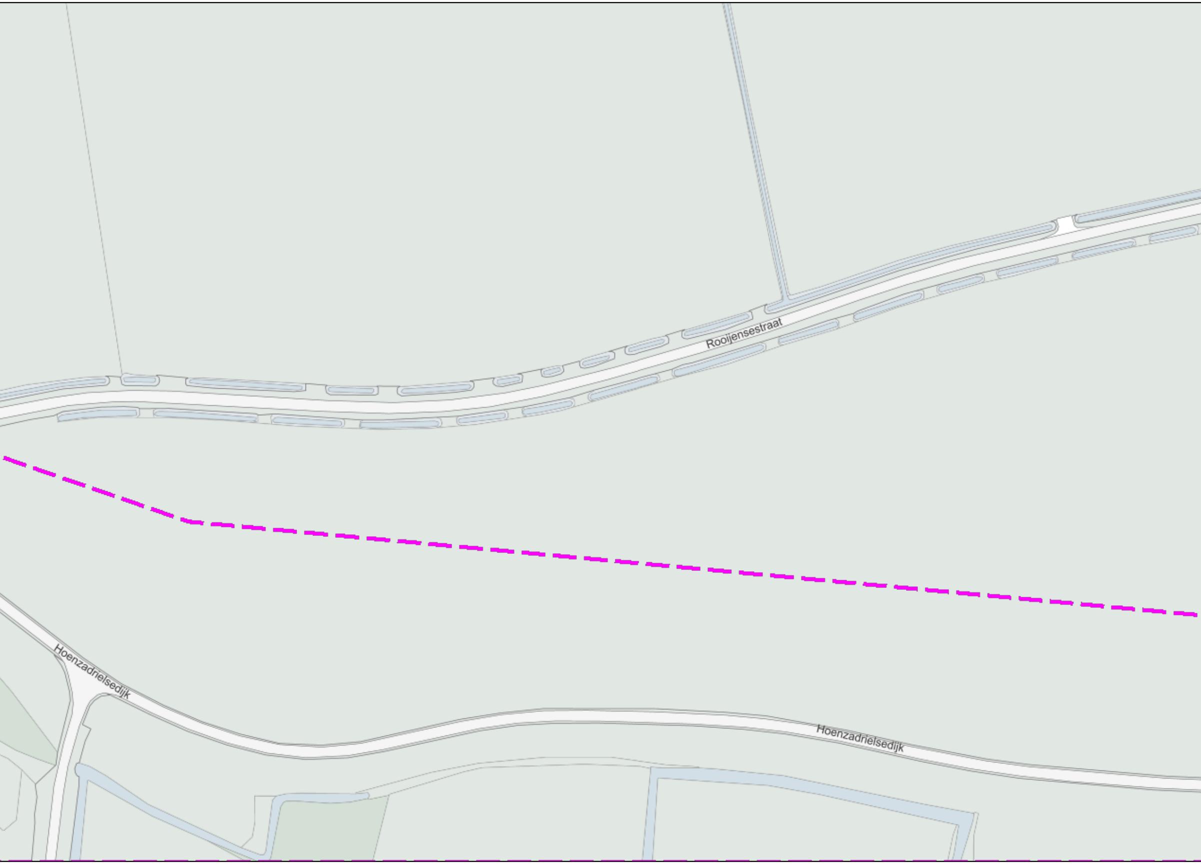
Rooijensestraat
Hoenzadrielsedijk
Hoenzadrielsedijk

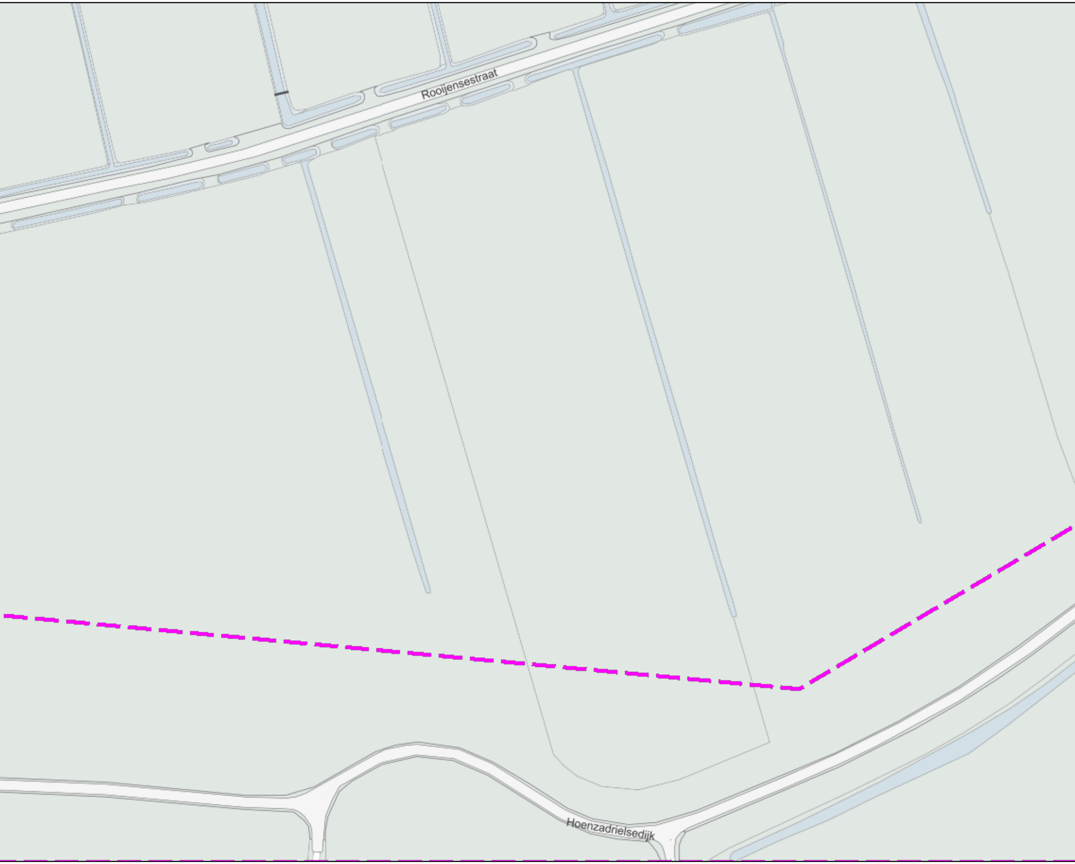
Rooijensestraat
Hoenzadrielsedijk

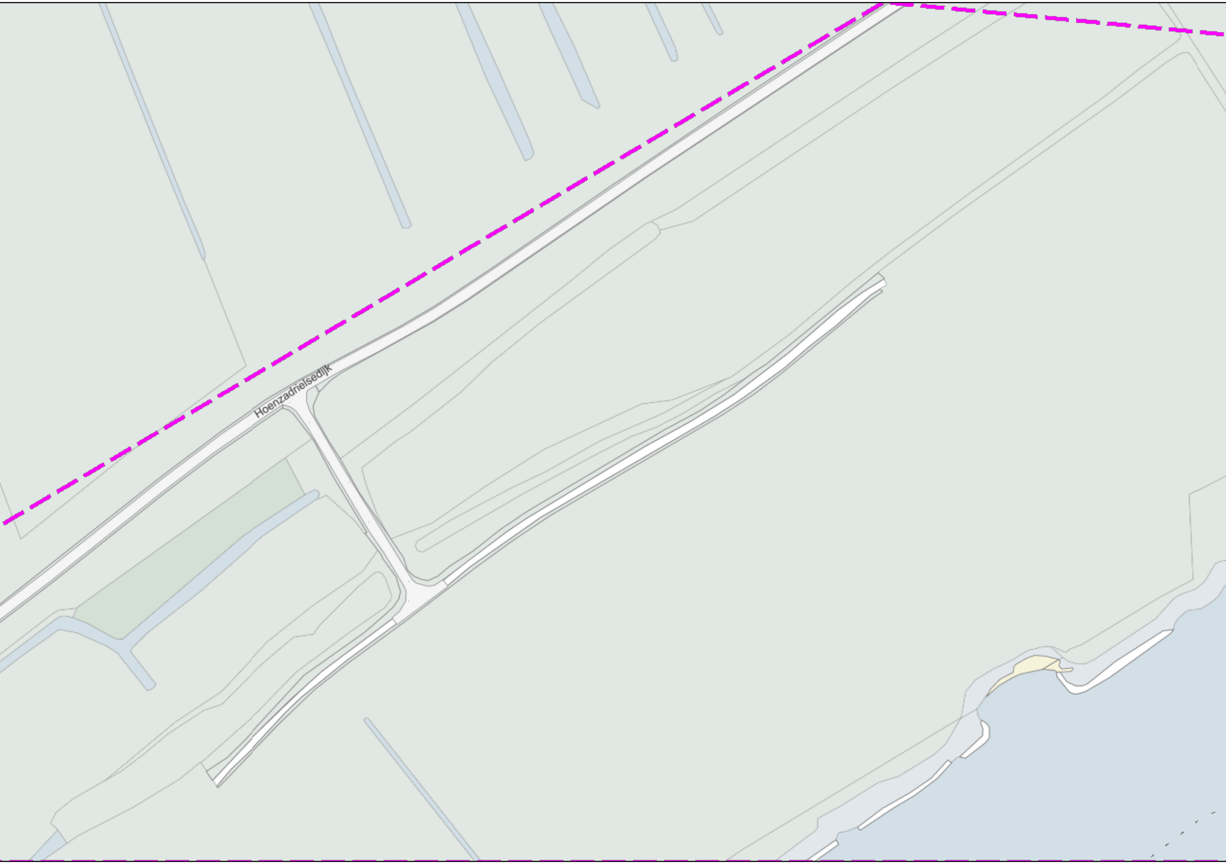
Hoenzadrielsedijk

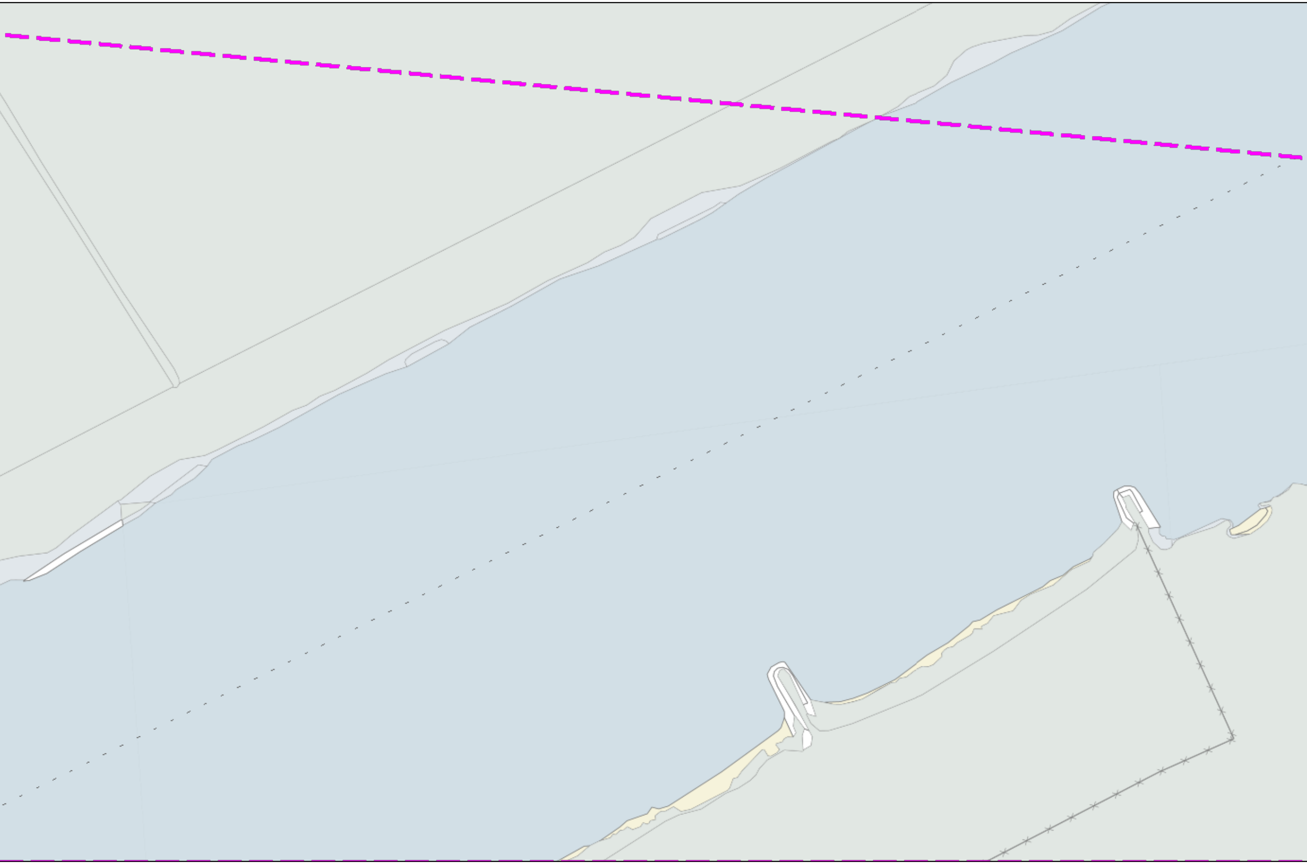

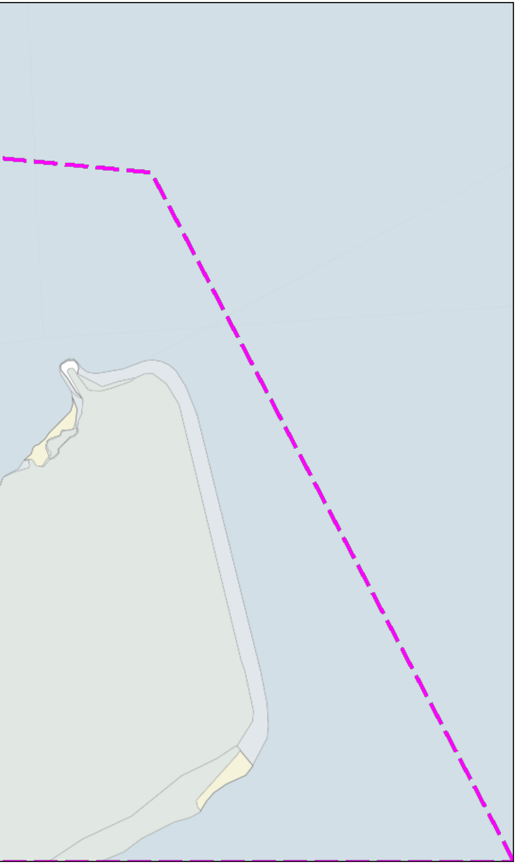

kadaster

KLIC-melding: **9813140366/10 20O109929 - 1** | Aanvraagdatum: **18-11-2020**

Themakaart: Liander N.V. Pac 2Ai68G2 laagspanning

Contact:

Beschadigingsnummer:
0800 9009
Storingsnummer:

Toezichthouder(s):
Liander Schadepreventie
infoklic@alliander.com
0881912211

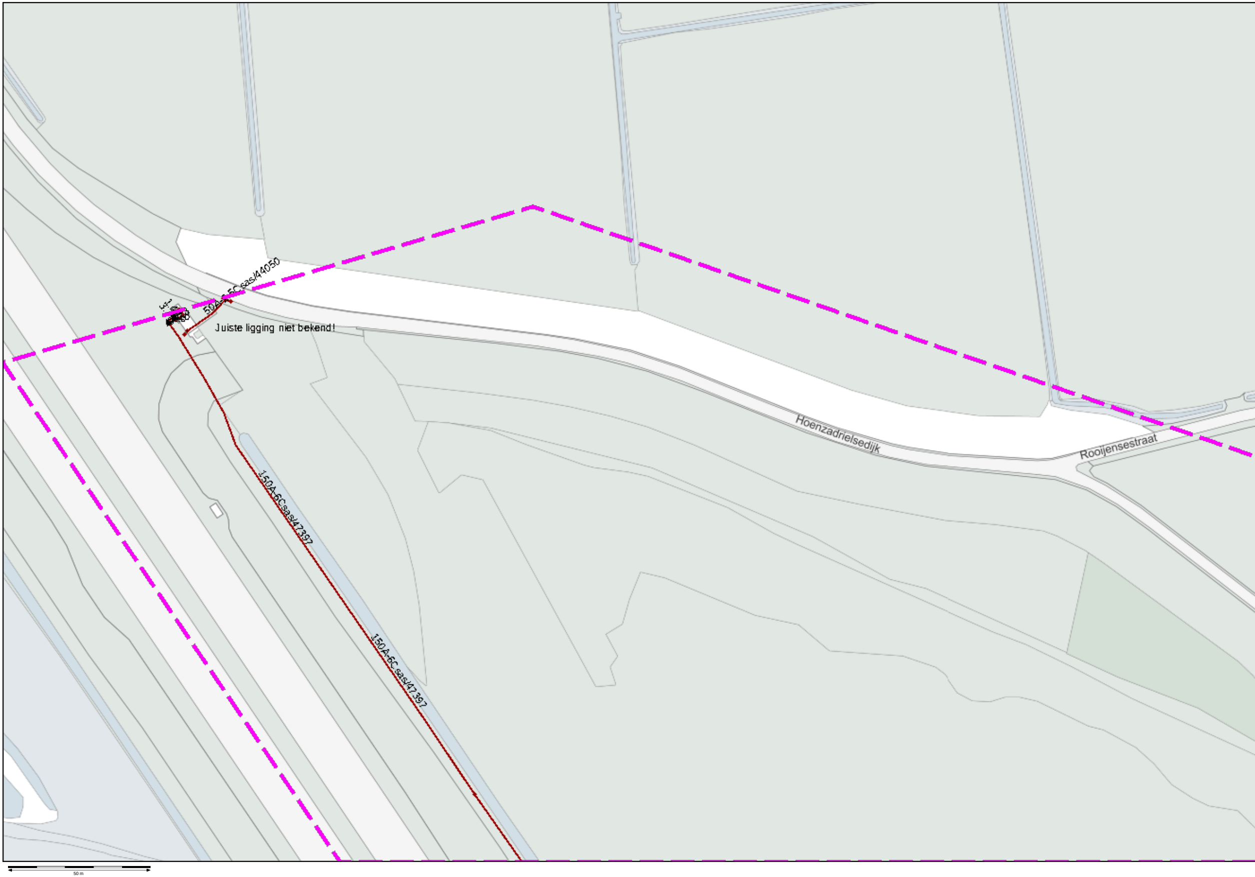
50A-4-5Csas/44050
Juiste ligging niet bekend!
150A-6Csas/47397
150A-6Csas/47397
Hoenzadrielsedijk
Rooijensestraat
50 m

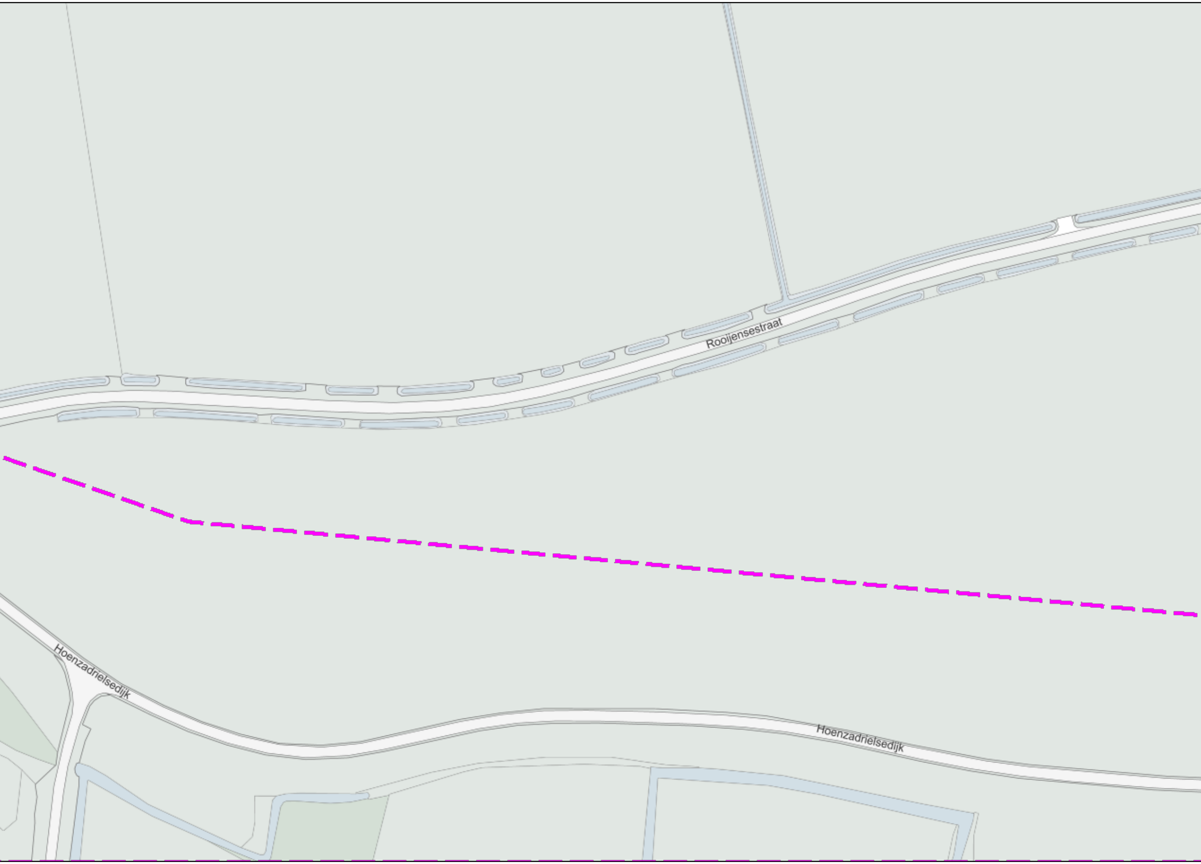
Rooijensestraat
Hoenzadrielsedijk
Hoenzadrielsedijk

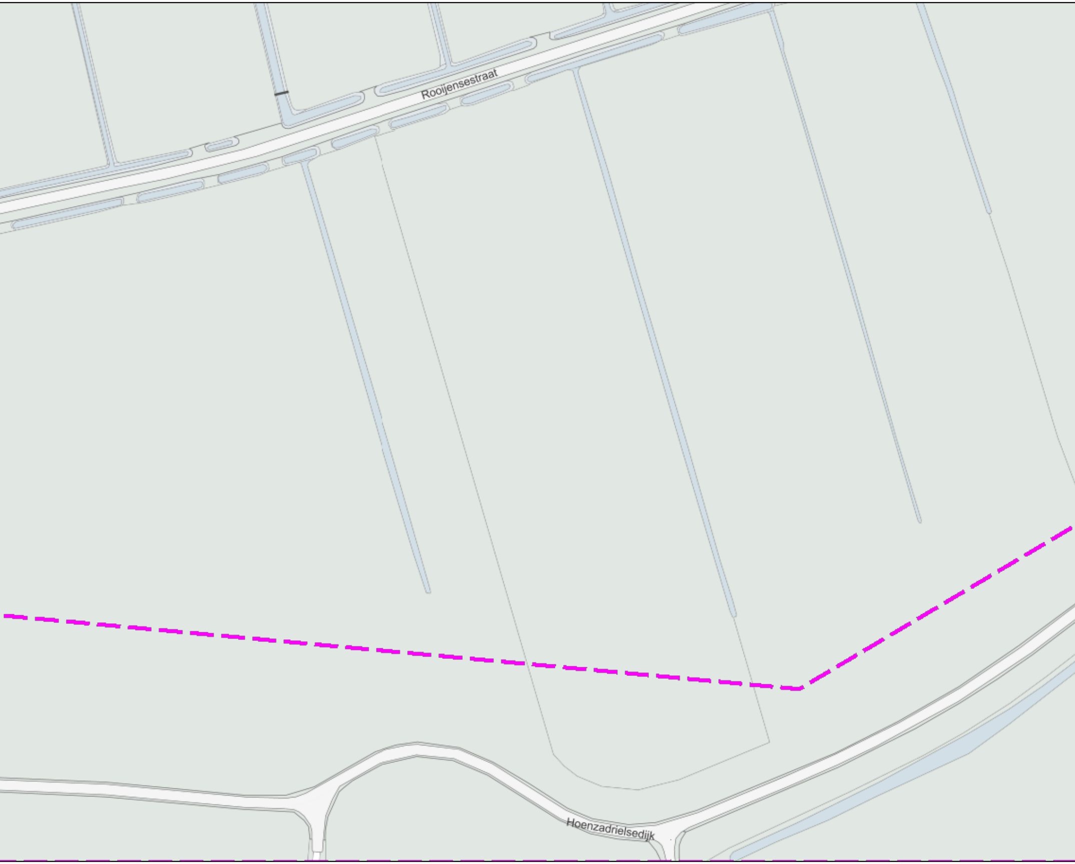
Rooijensestraat
Hoenzadrielsedijk

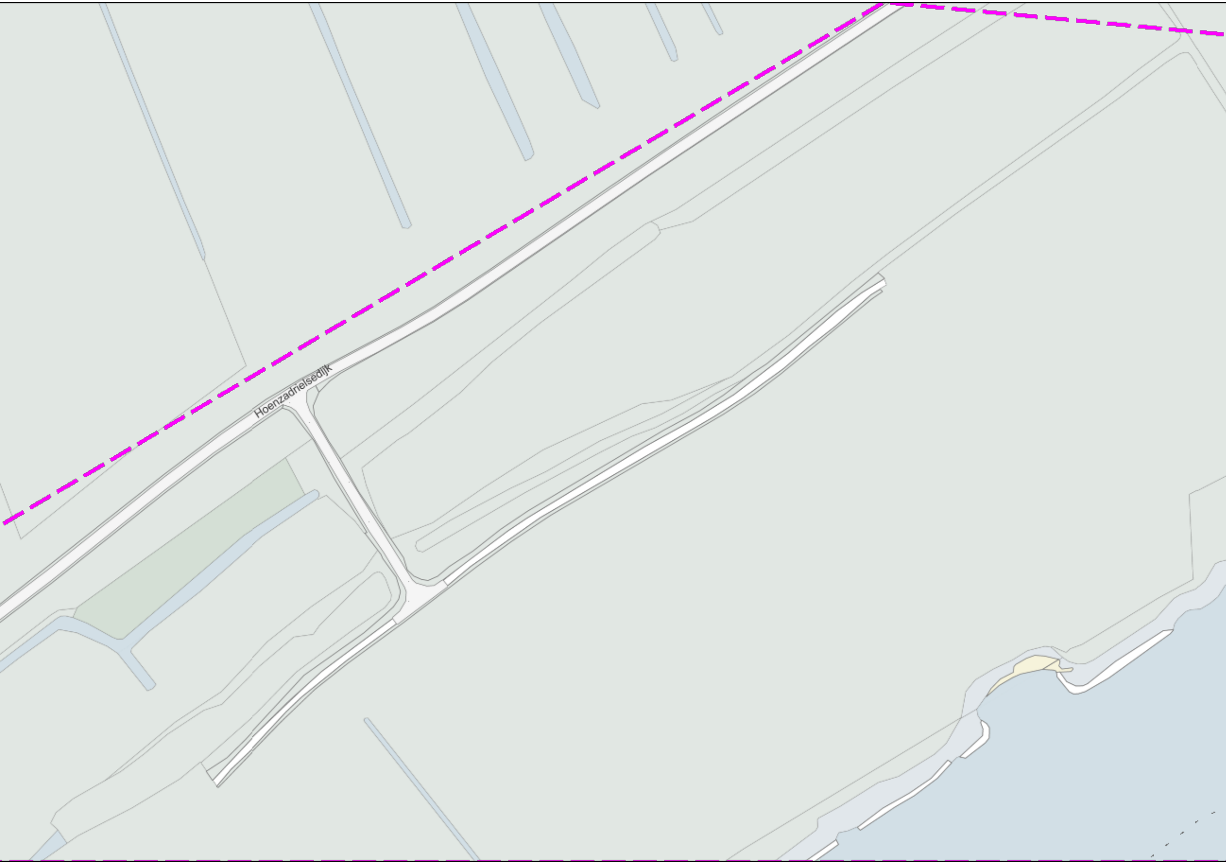
Hoenzadrielsedijk

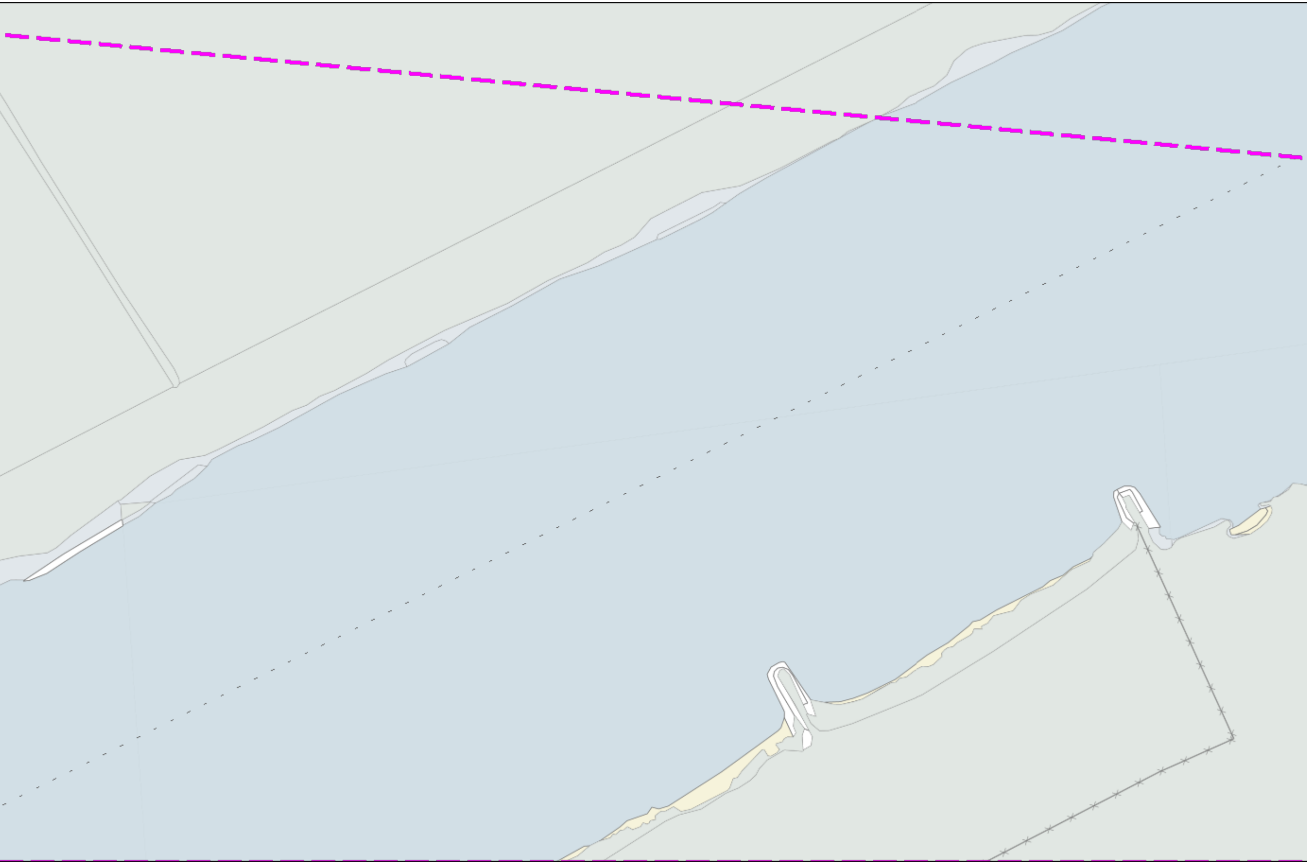

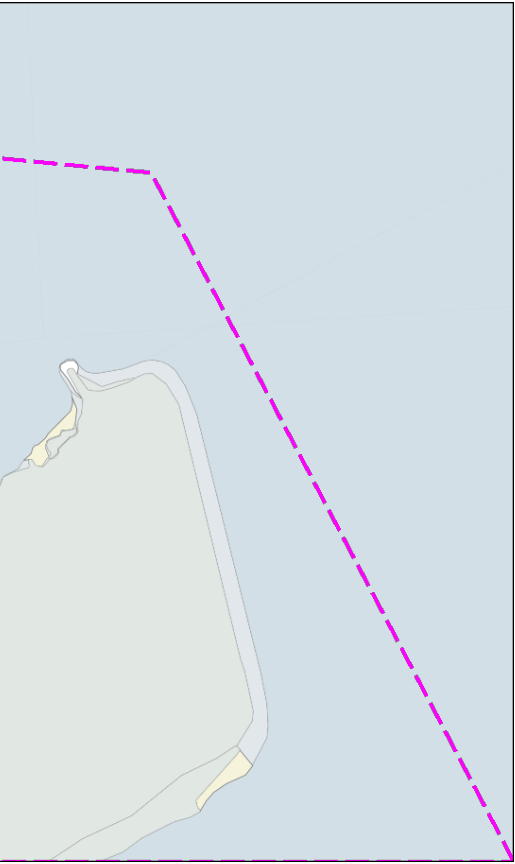

kadaster

KLIC-melding: **9813140366/10 20O109929 - 1** | Aanvraagdatum: **18-11-2020**

Themakaart: Waterschap Rivierenland riool onder over- of onderdruk

Contact: Beschadigingsnummer:

Storingsnummer:

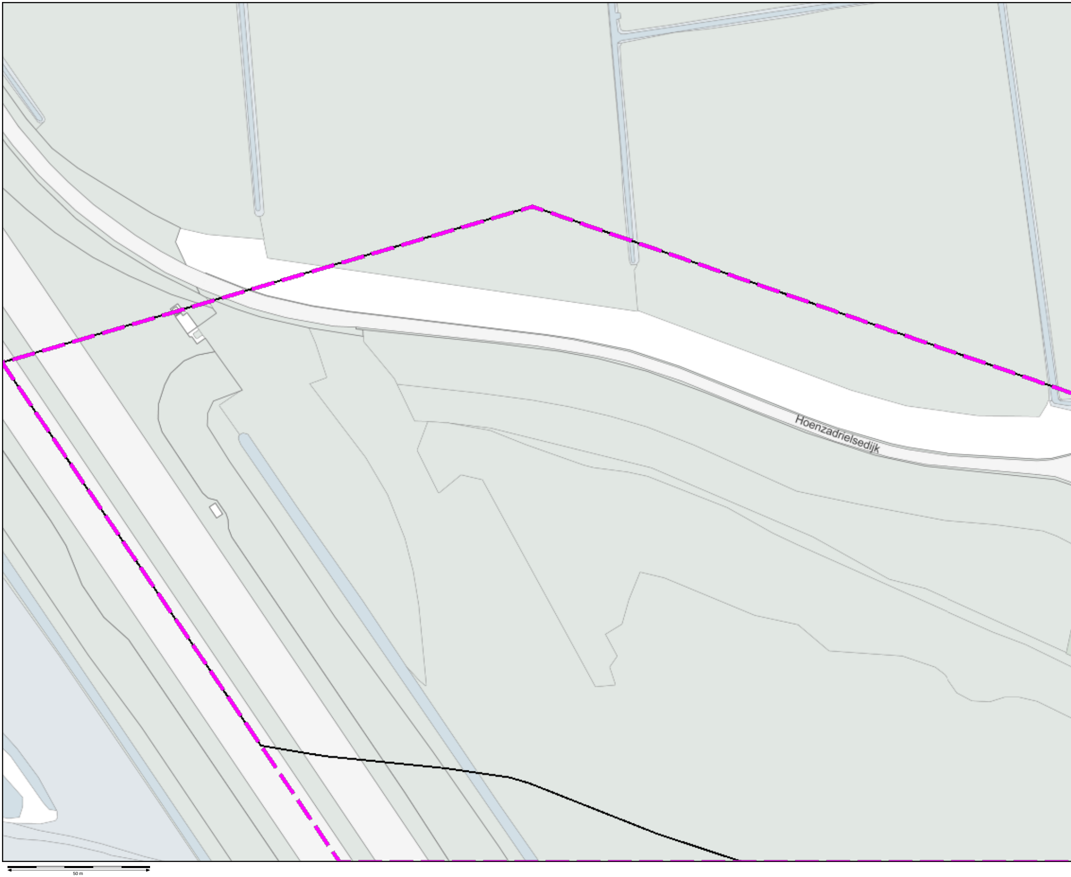
Hoenzadrielsedijk
50 m

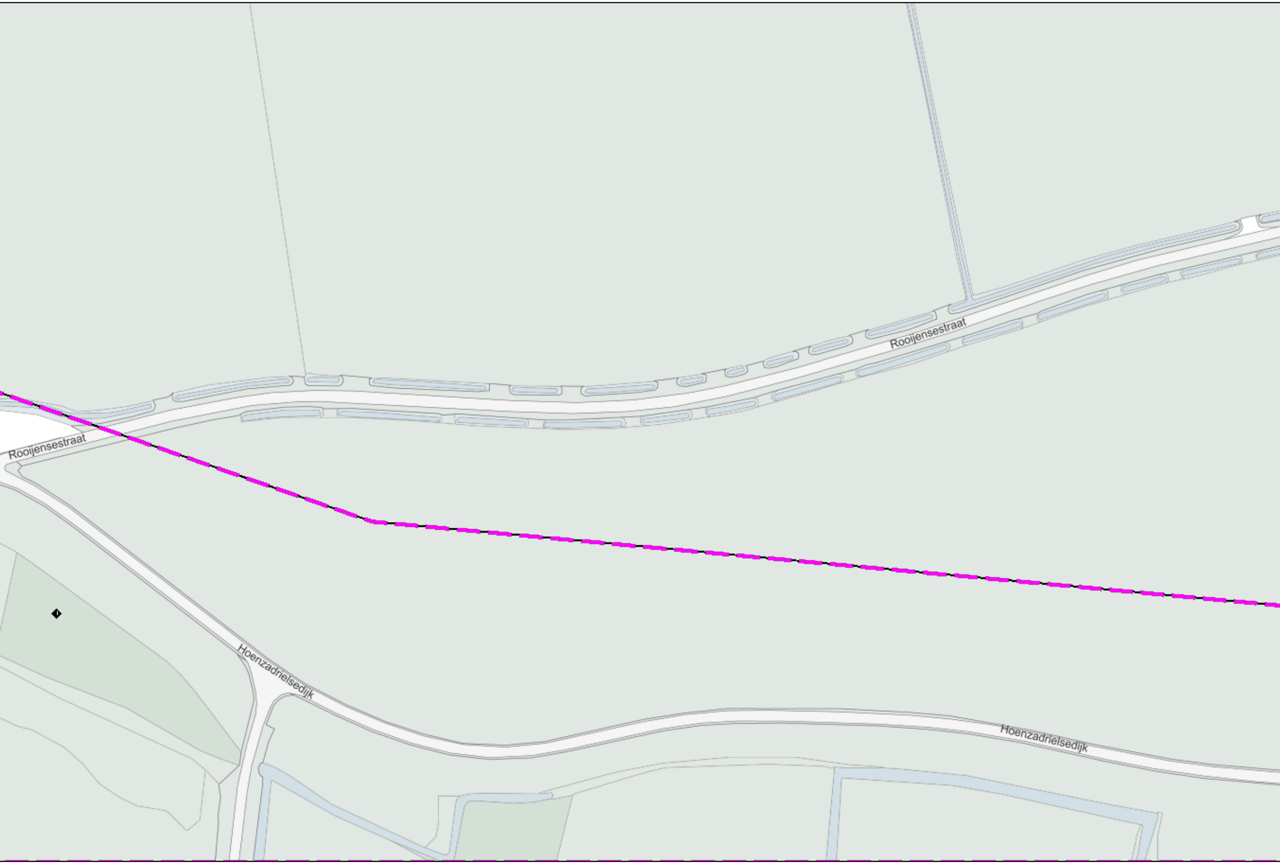
Rooijensestraat
Rooijensestraat
Hoenzadrielsedijk
Hoenzadrielsedijk

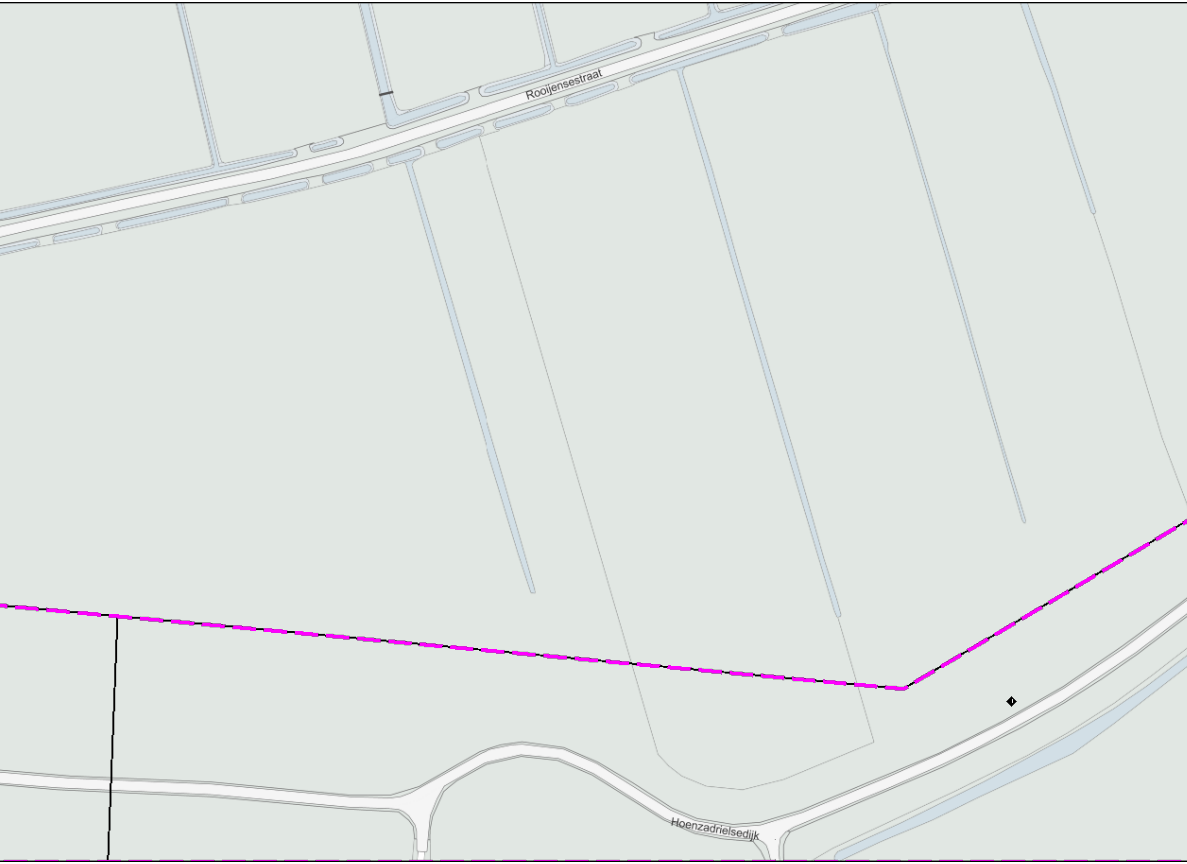
Rooijensestraat
Hoenzadrielsedijk

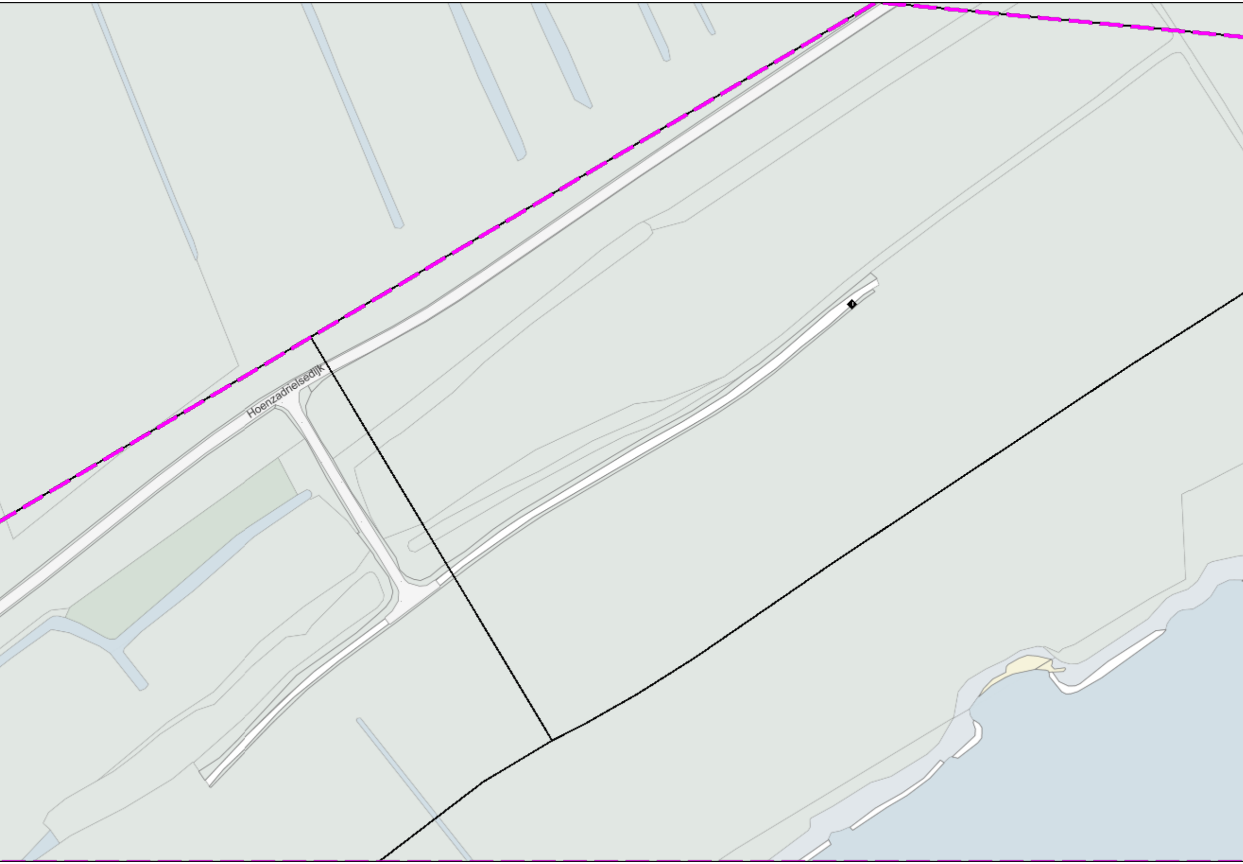
Hoenzadrielsedijk

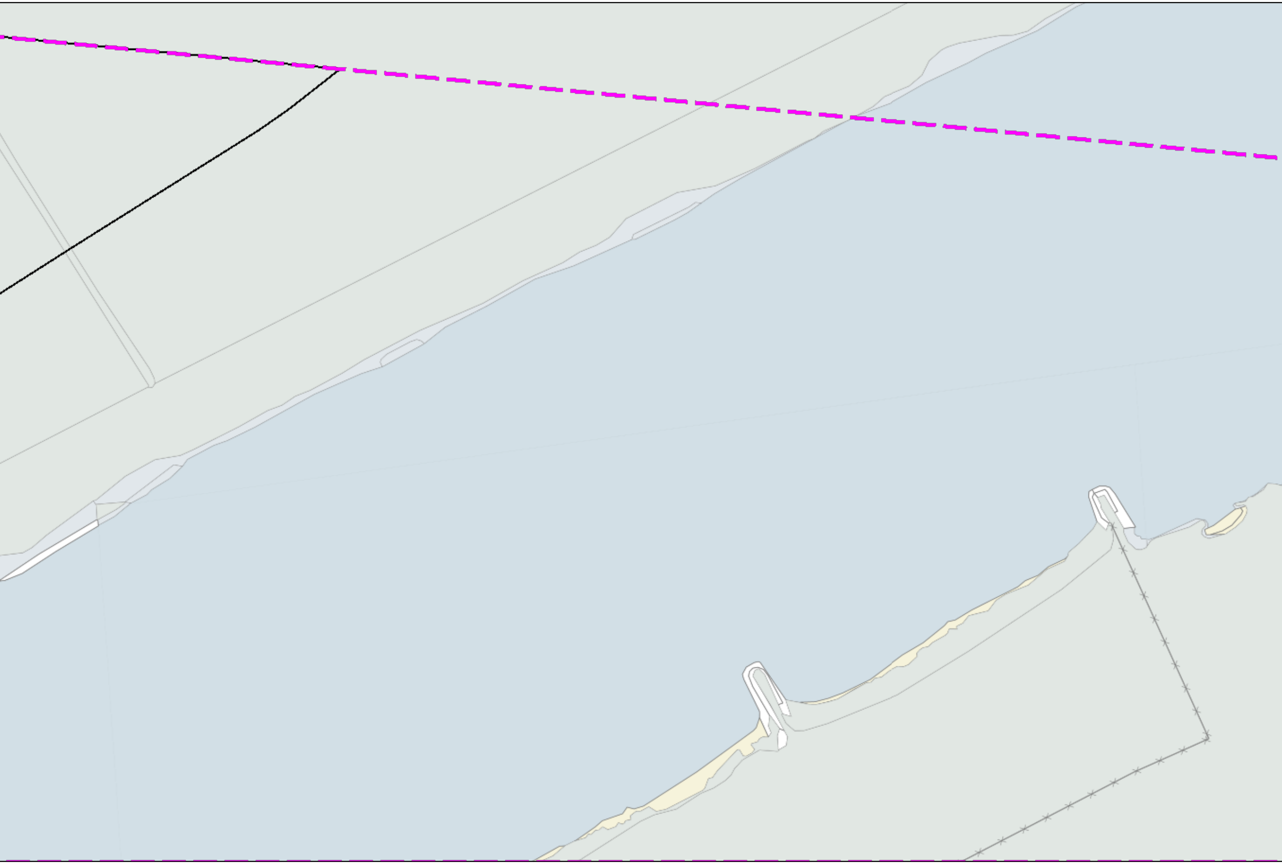

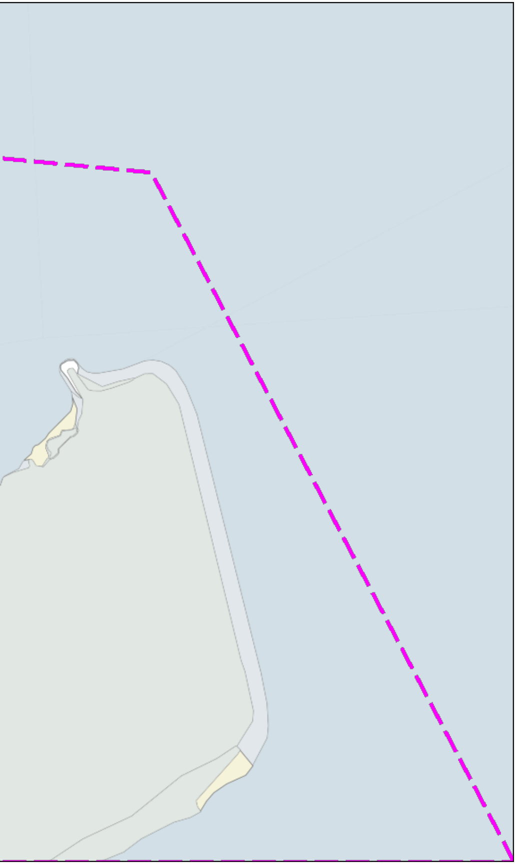

KLIC-melding: **9813140366/10 20O109929 - 1**	Aanvraagdatum: **18-11-2020**

Themakaart: Brabant Water water

Contact:

Beschadigingsnummer:
0736838000
Storingsnummer:

Toezichthouder(s):
Regio Noordoost
regionoordoostadministratie@brabantwater.nl
0736838800

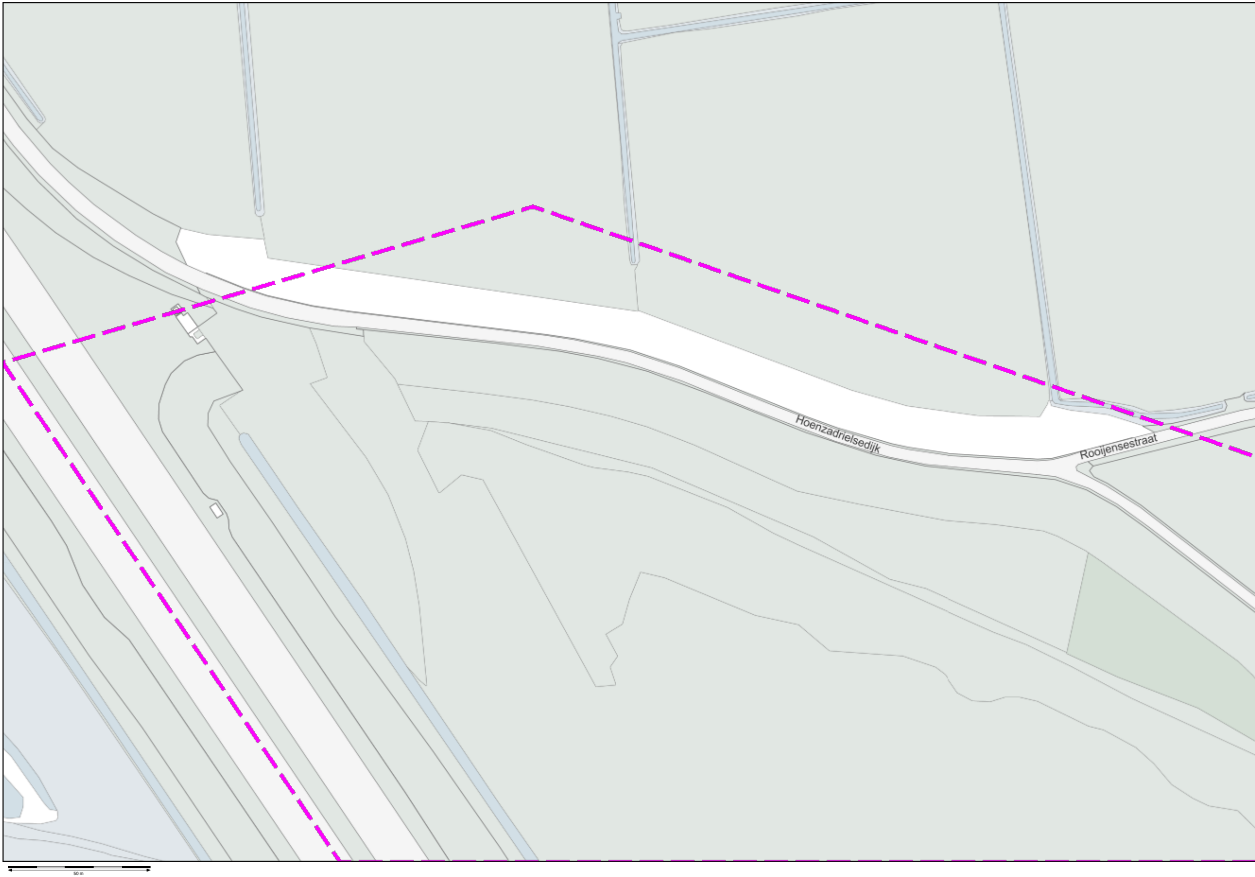
Hoenzadrielsedijk
Rooijensestraat
50 m

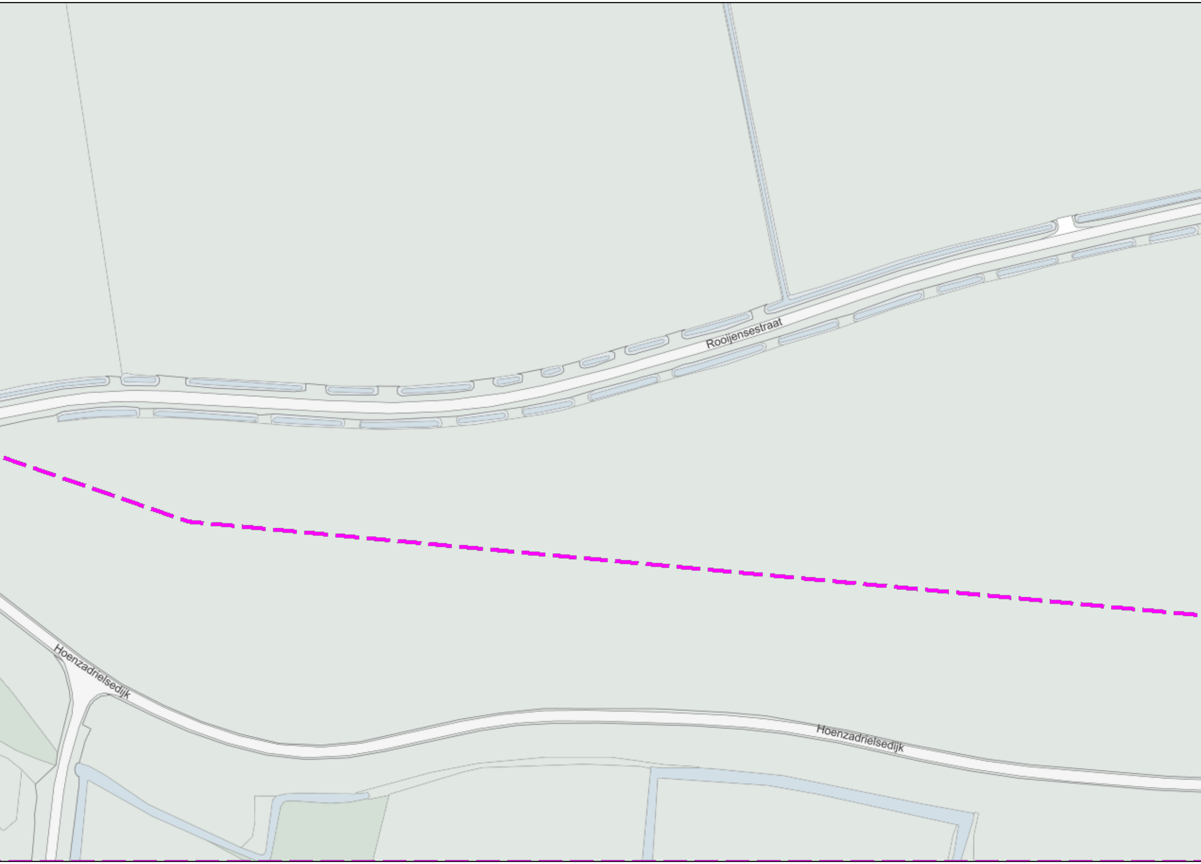
Rooijensestraat
Hoenzadrielsedijk
Hoenzadrielsedijk

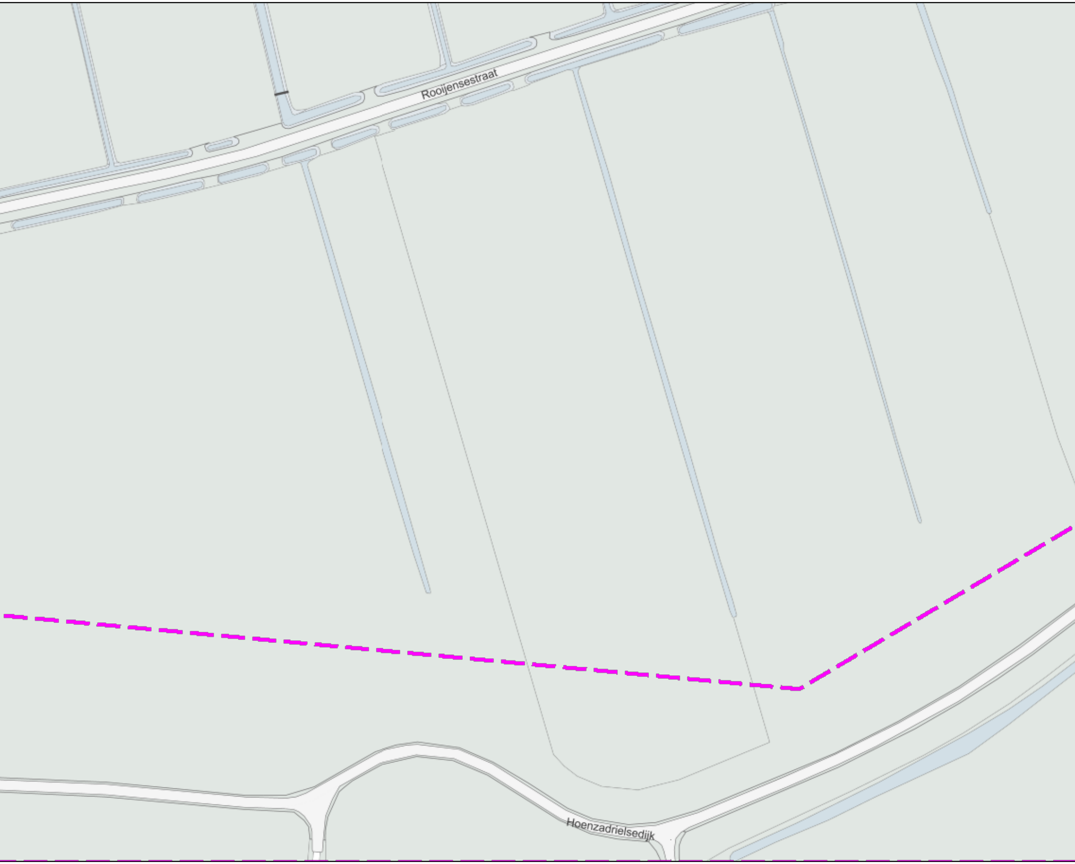
Rooijensestraat
Hoenzadrielsedijk

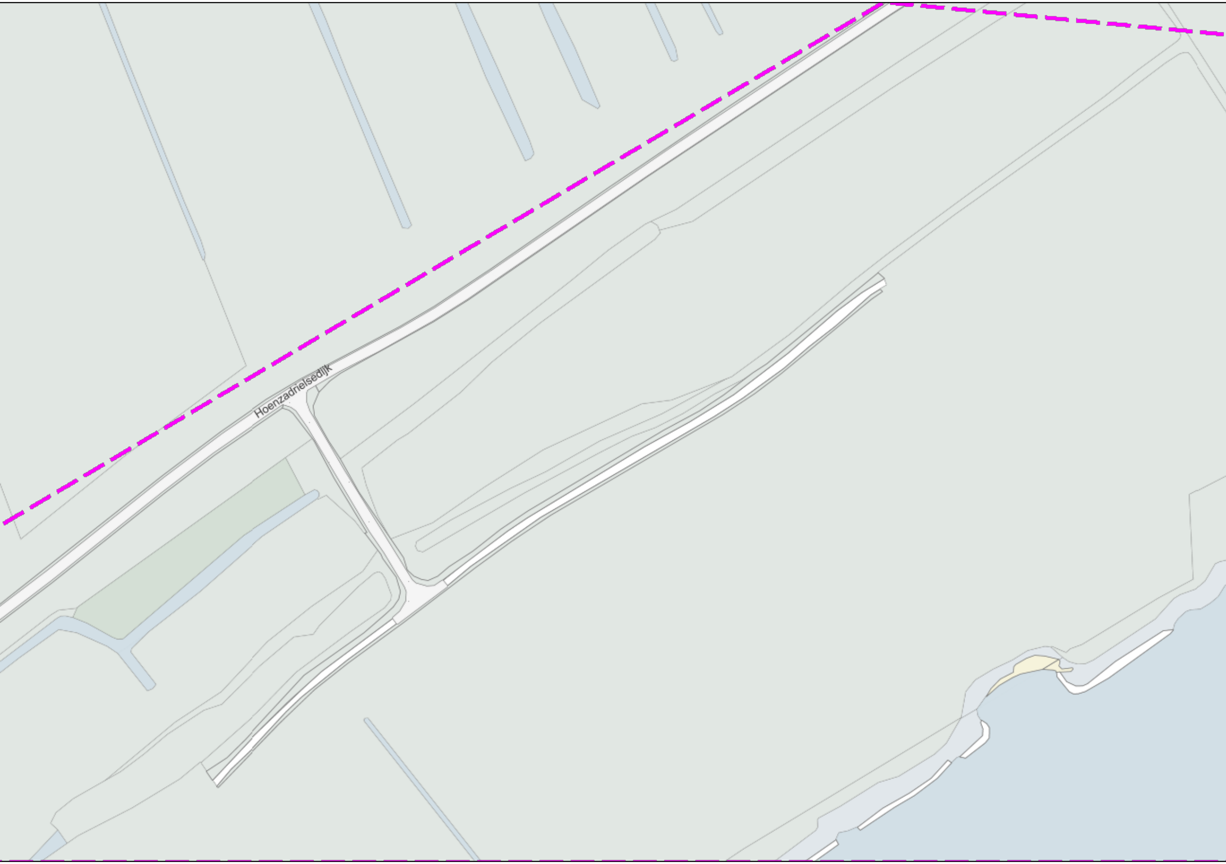
Hoenzadrielsedijk

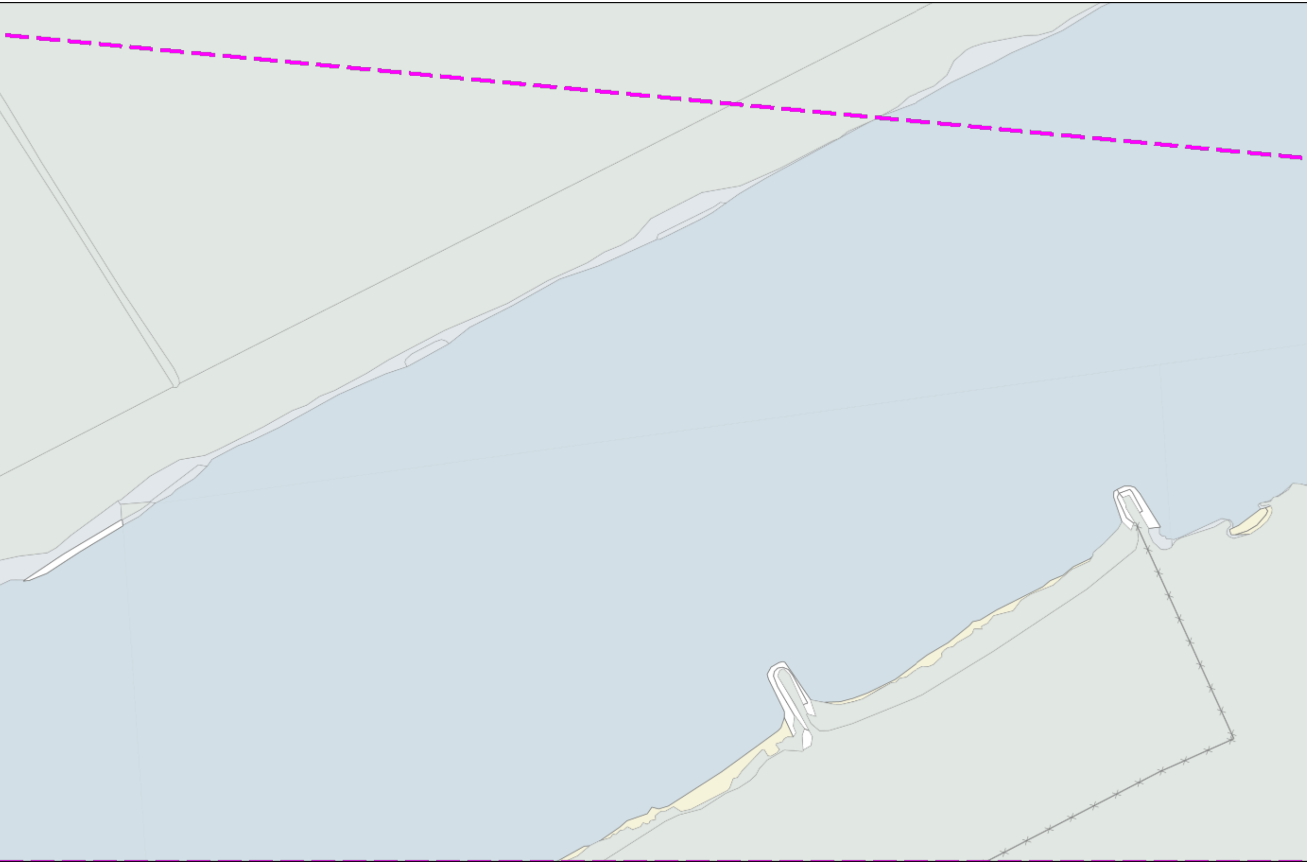

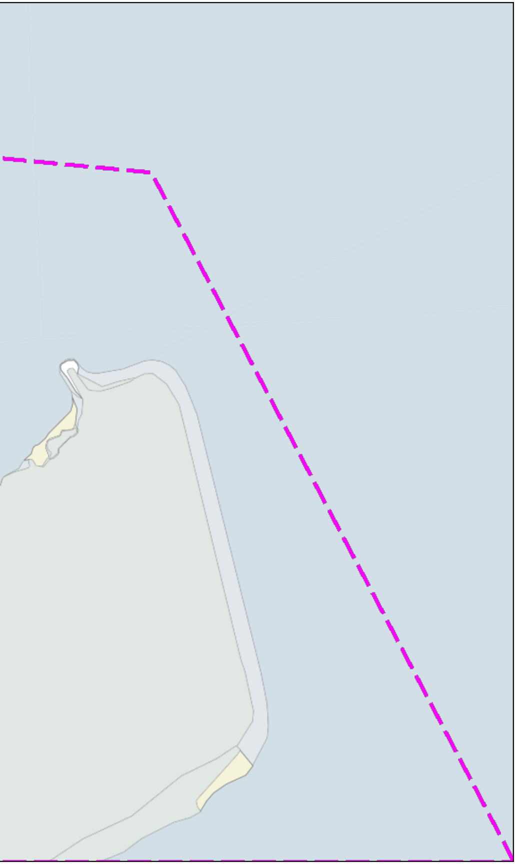

KLIC-melding: **9813140366/10 20O109929 - 1** | Aanvraagdatum: **18-11-2020**

Themakaart: KPN B.V. datatransport

Contact:

Beschadigingsnummer:
(030) 255 33 34
Storingsnummer:

Toezichthouder(s):
Loket van 08.00 tot 16.30 uur bereikbaar
orderintakeplan@kpn.com
(030) 255 33 34

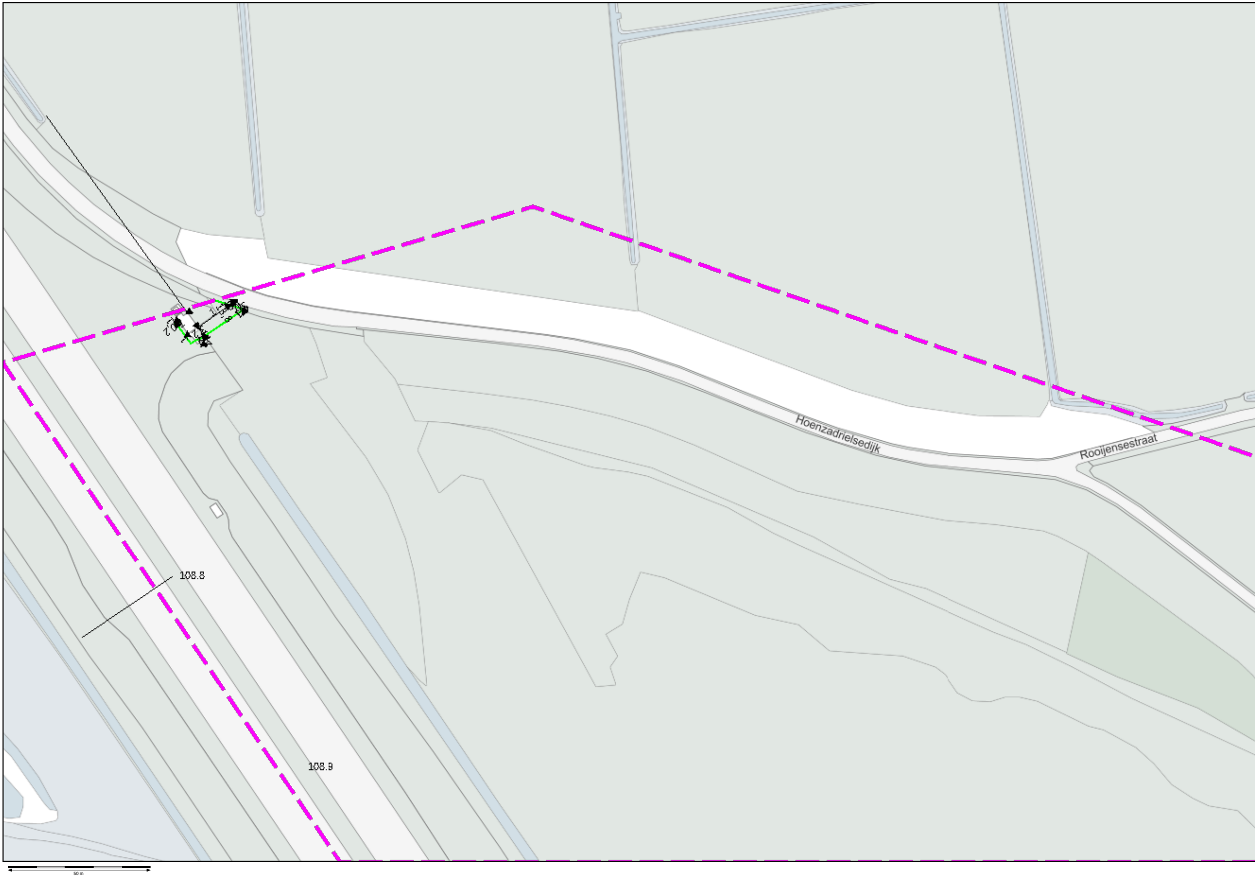
Hoenzadrielsedijk
Rooijensestraat
108.8
108.9
8
50 m

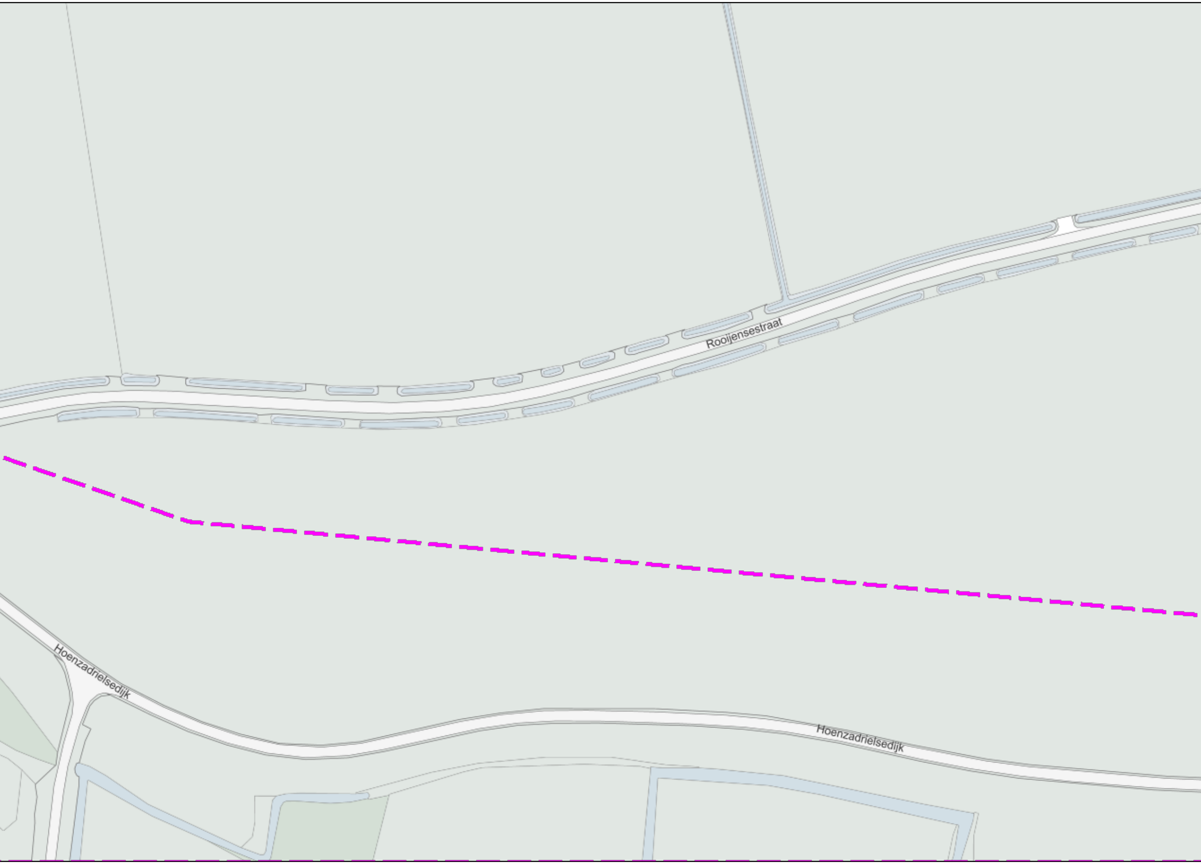
Rooijensestraat
Hoenzadrielsedijk
Hoenzadrielsedijk

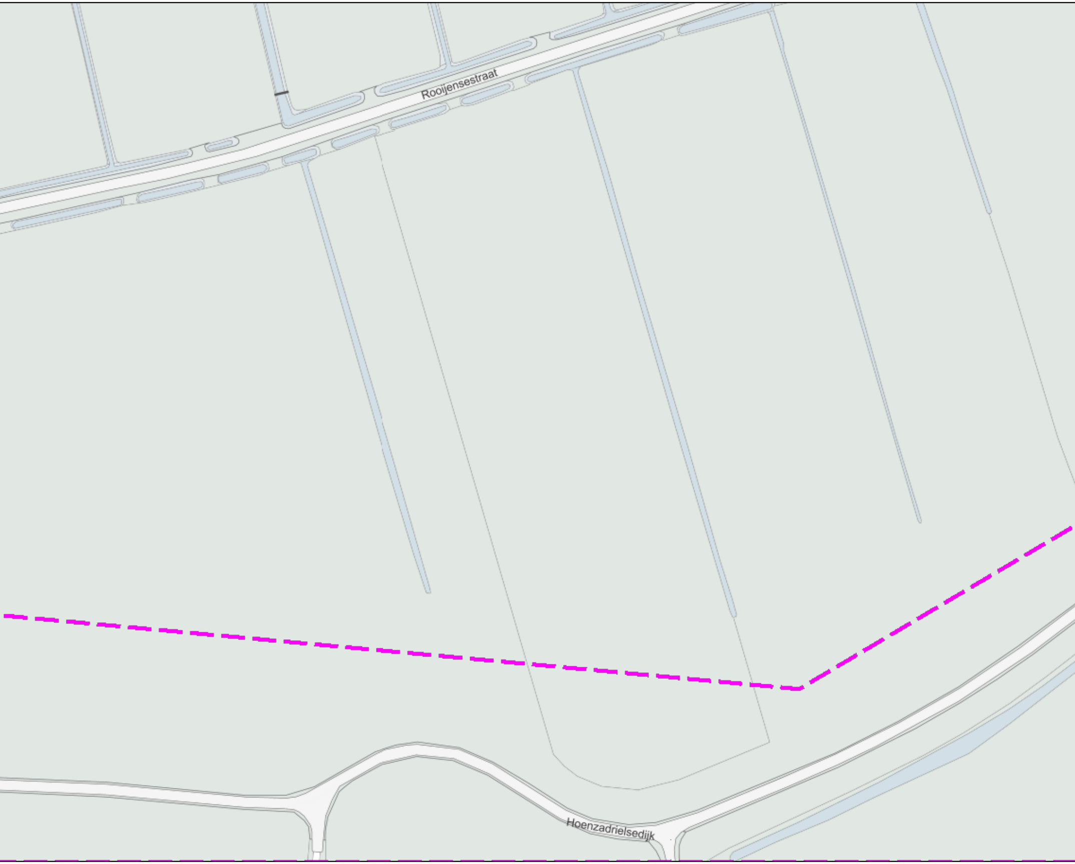
Rooijensestraat
Hoenzadrielsedijk

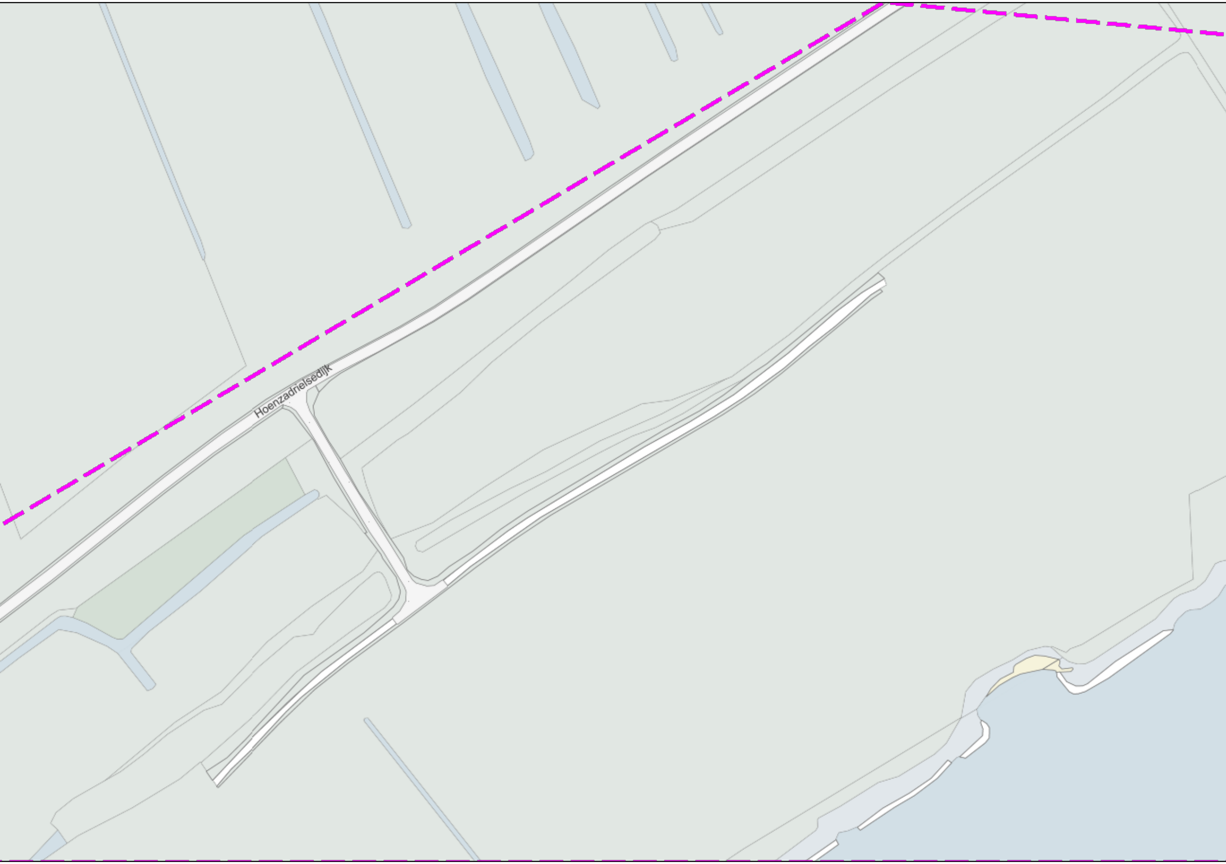
Hoenzadrielsedijk

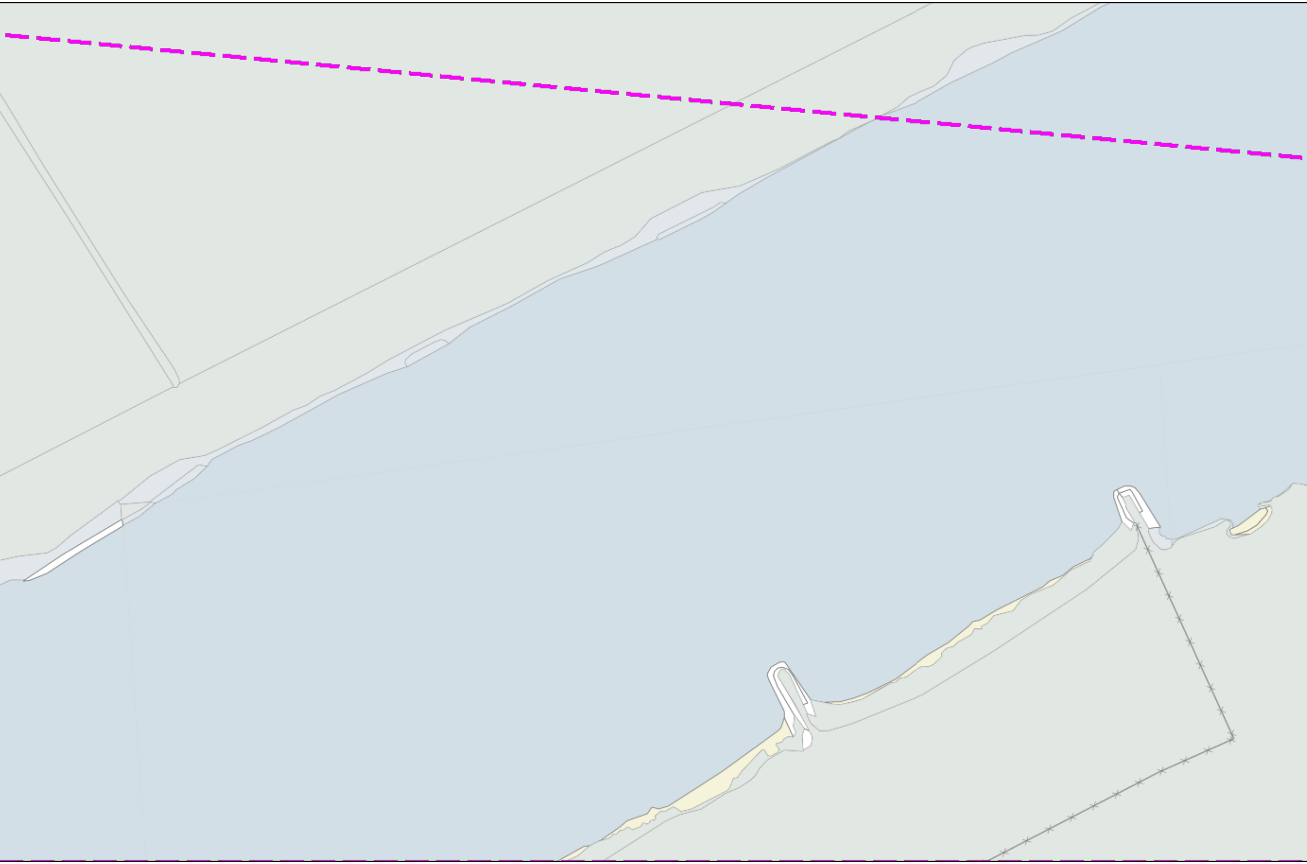

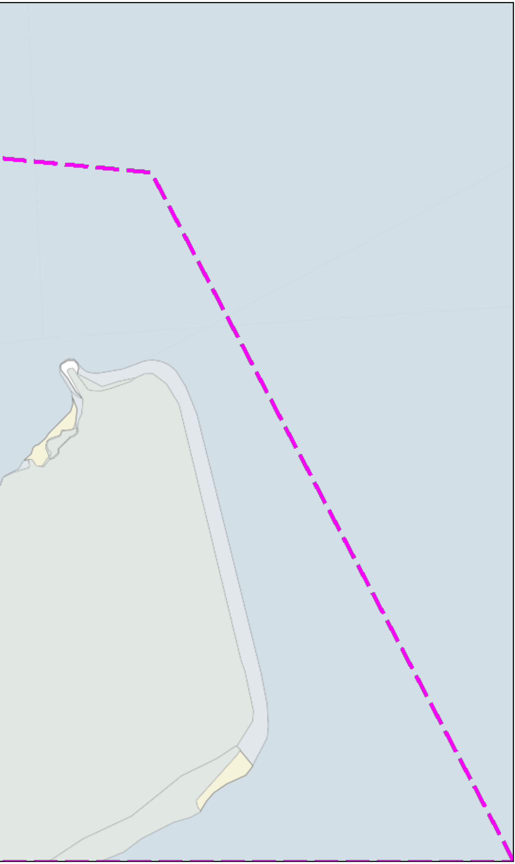

KLIC-melding: **9813140366/10 20O109929 - 1** | Aanvraagdatum: **18-11-2020**

Themakaart: Rijkswaterstaat Zuid-Nederland datatransport

Contact:

Beschadigingsnummer:
040-2807888
Storingsnummer:

Toezichthouder(s):
Zn-areaalgegevens
zn-areaalgegevens@rws.nl
0615025135

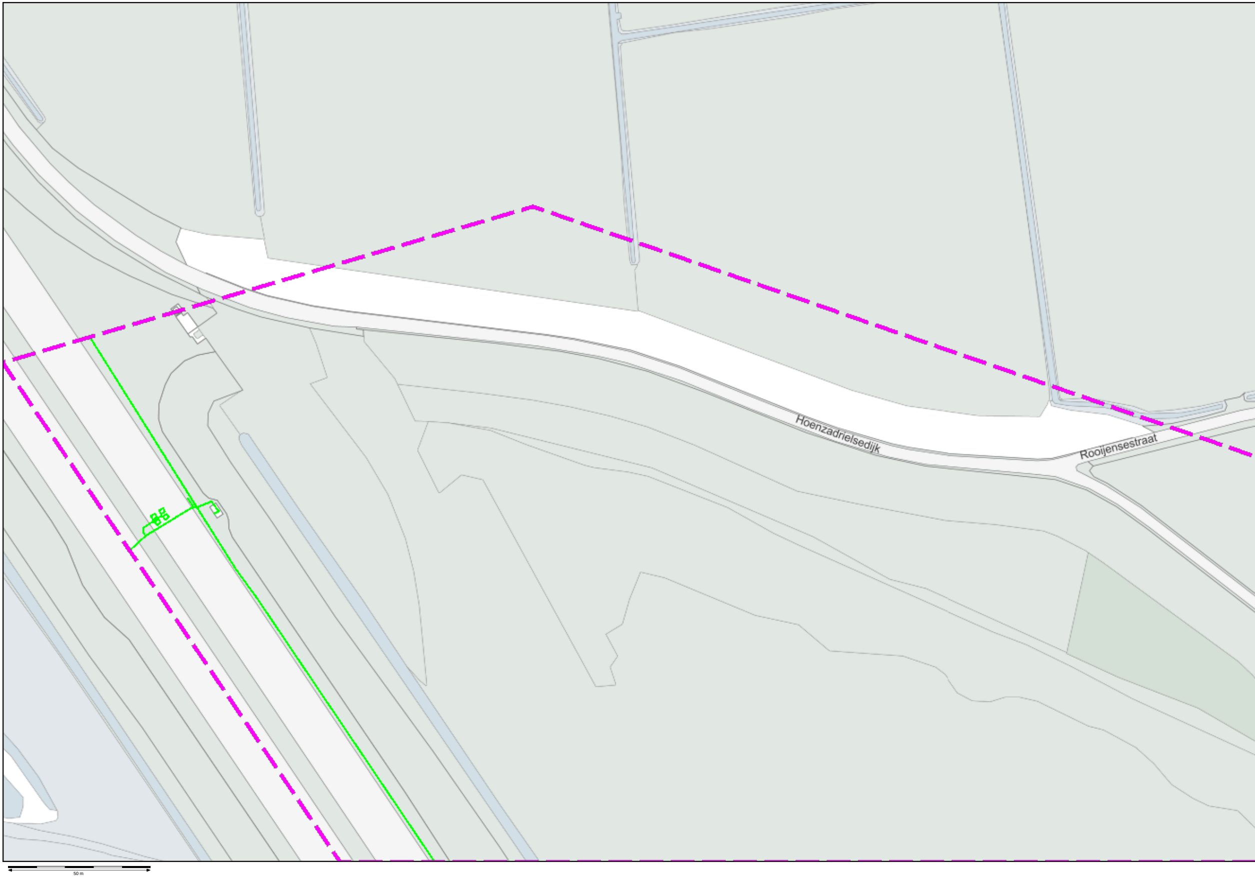
Hoenzadrielsedijk
Rooijensestraat
50 m

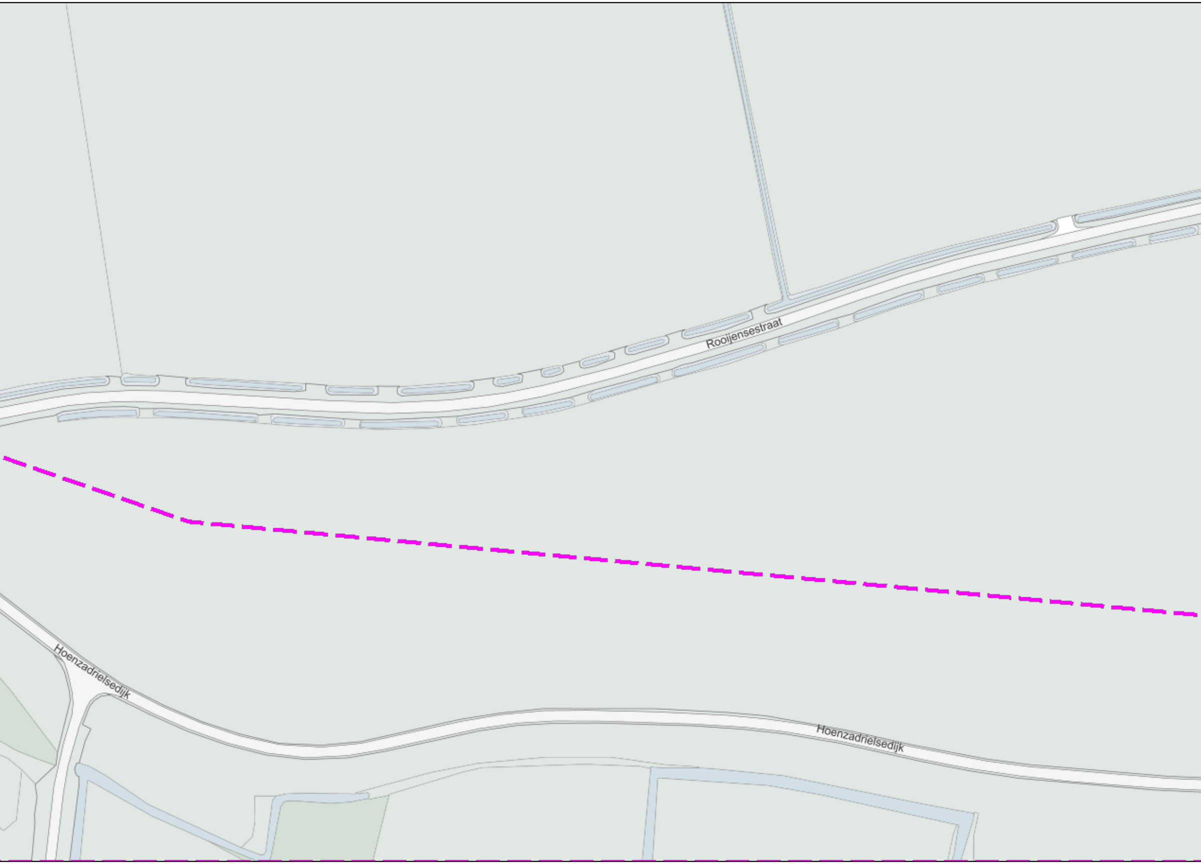
Rooijensestraat
Hoenzadrielsedijk
Hoenzadrielsedijk

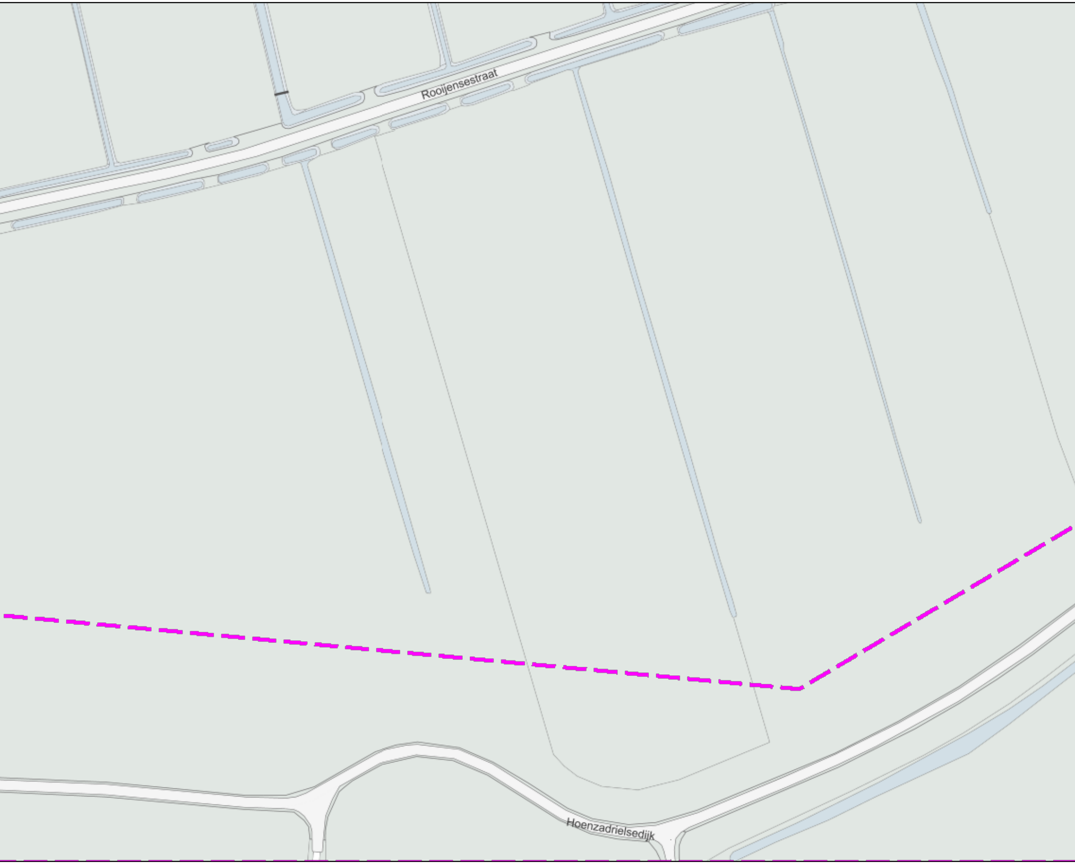
Rooijensestraat
Hoenzadrielsedijk

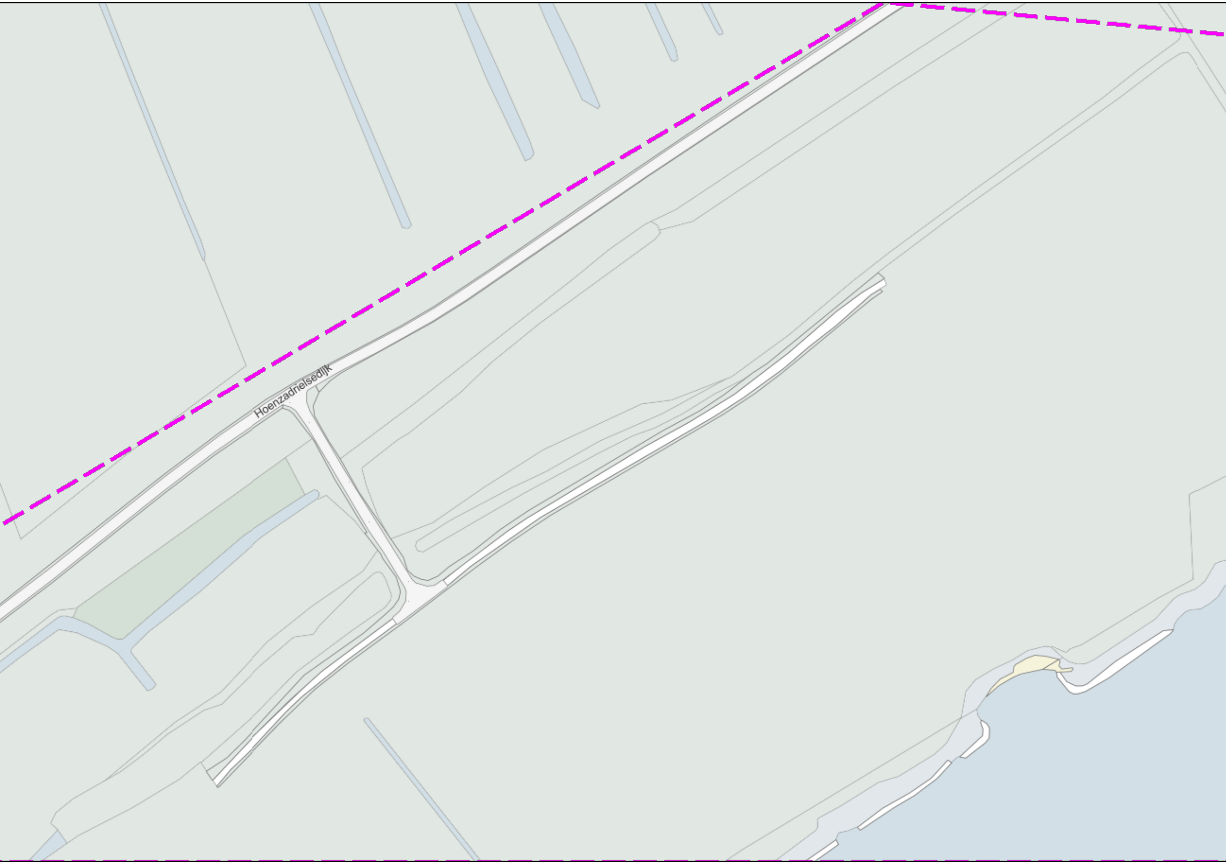
Hoenzadrielsedijk

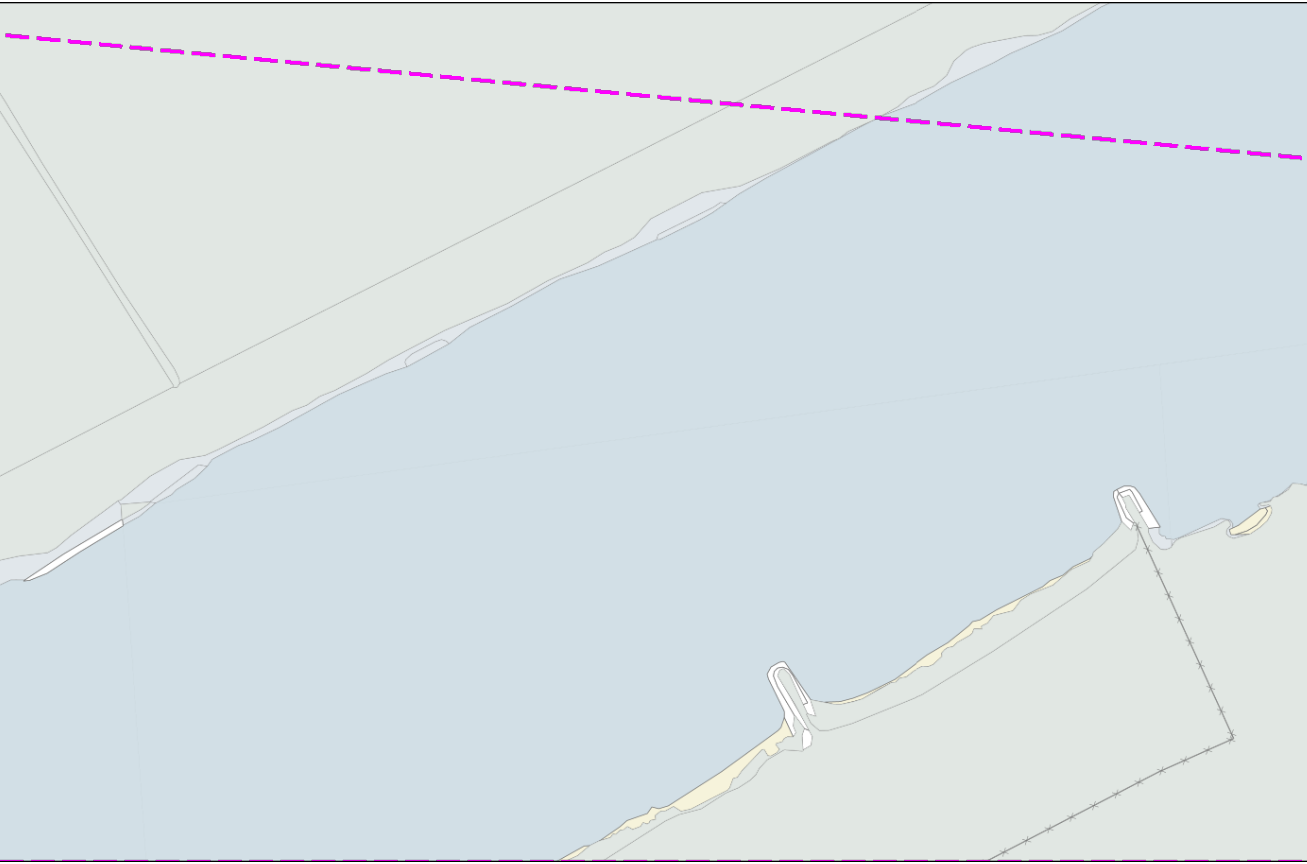

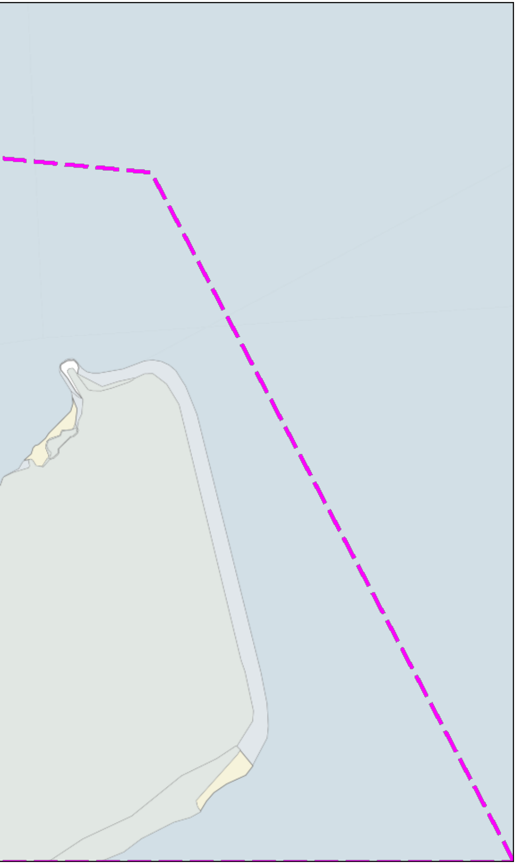

KLIC-melding: **9813140366/10 20O109929 - 1** | Aanvraagdatum: **18-11-2020**

Themakaart: Rijkswaterstaat Zuid-Nederland laagspanning

Contact:

Beschadigingsnummer:
040-2807888
Storingsnummer:

Toezichthouder(s):
Zn-areaalgegevens
zn-areaalgegevens@rws.nl
0615025135

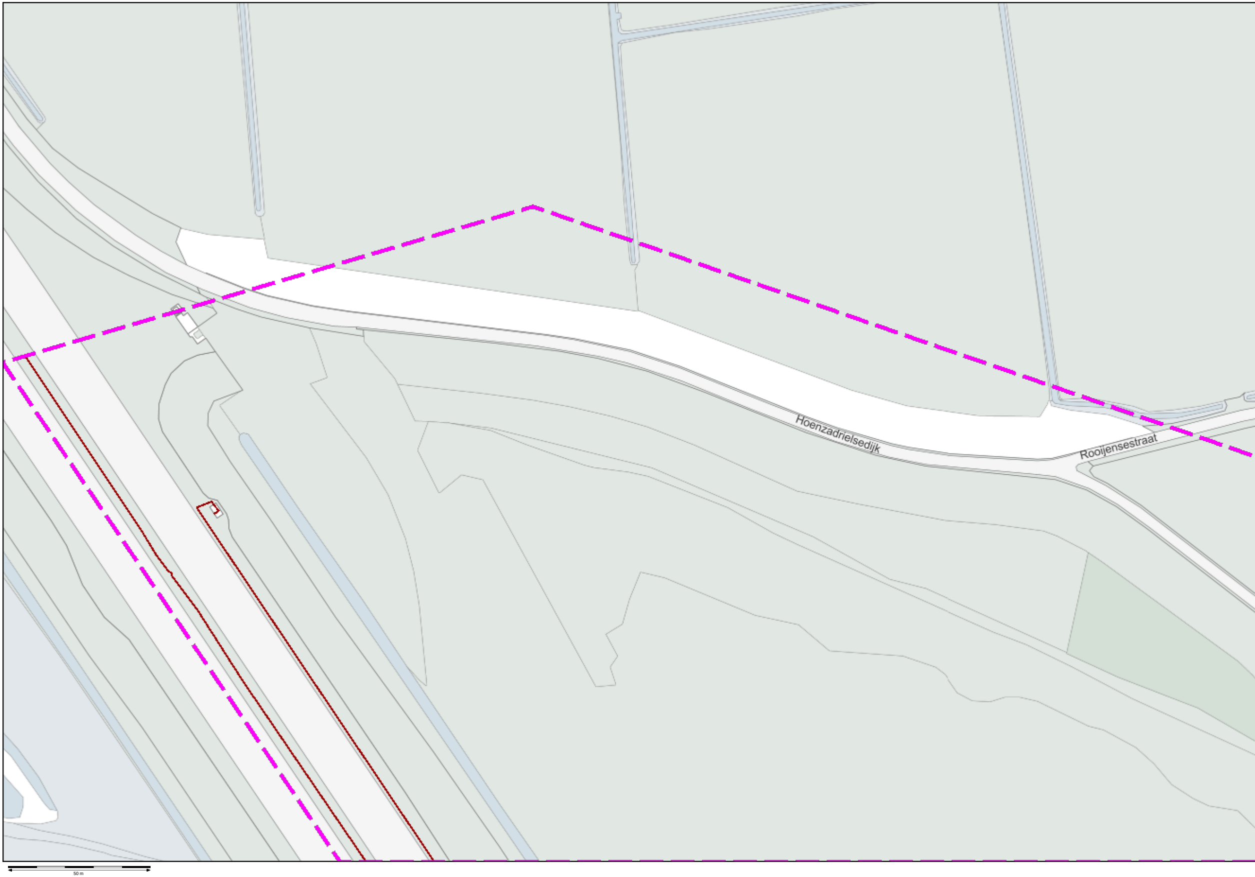
Hoenzadrielsedijk
Rooijensestraat
50 m

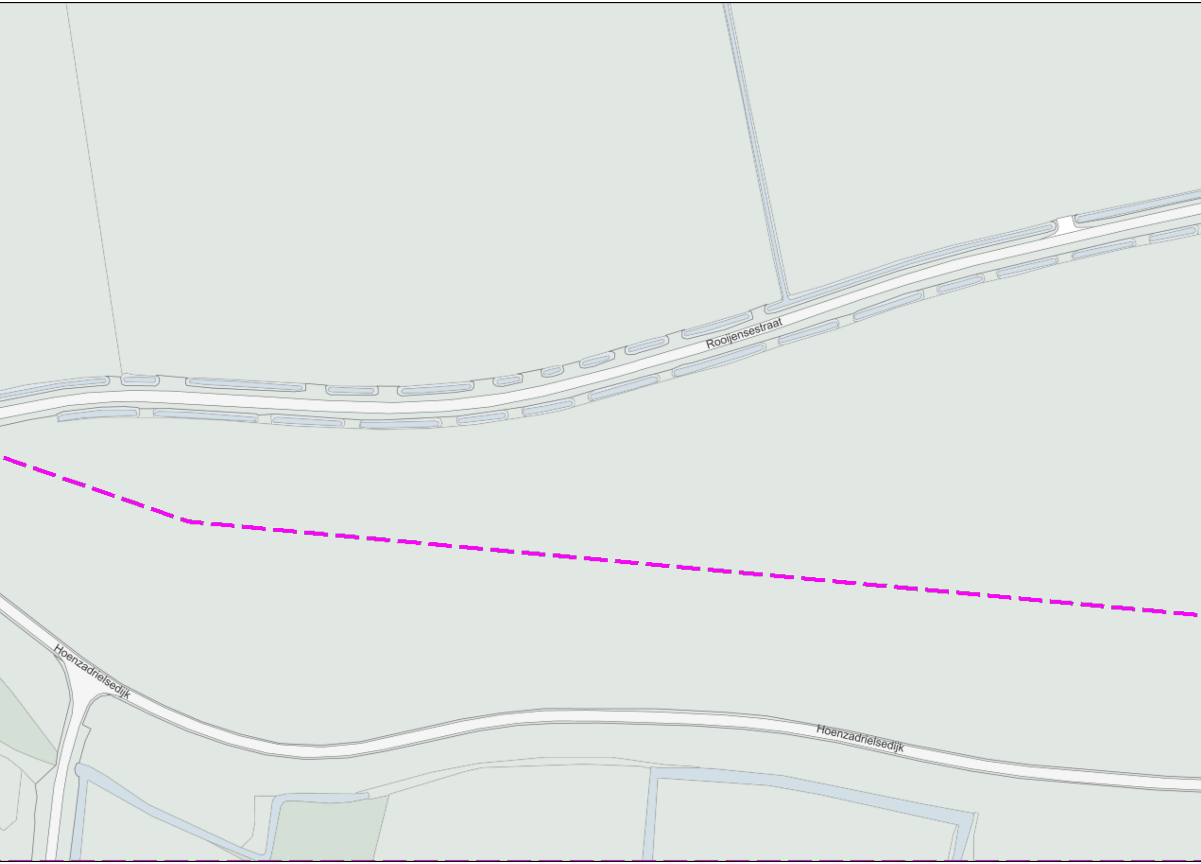
Rooijensestraat
Hoenzadrielsedijk
Hoenzadrielsedijk

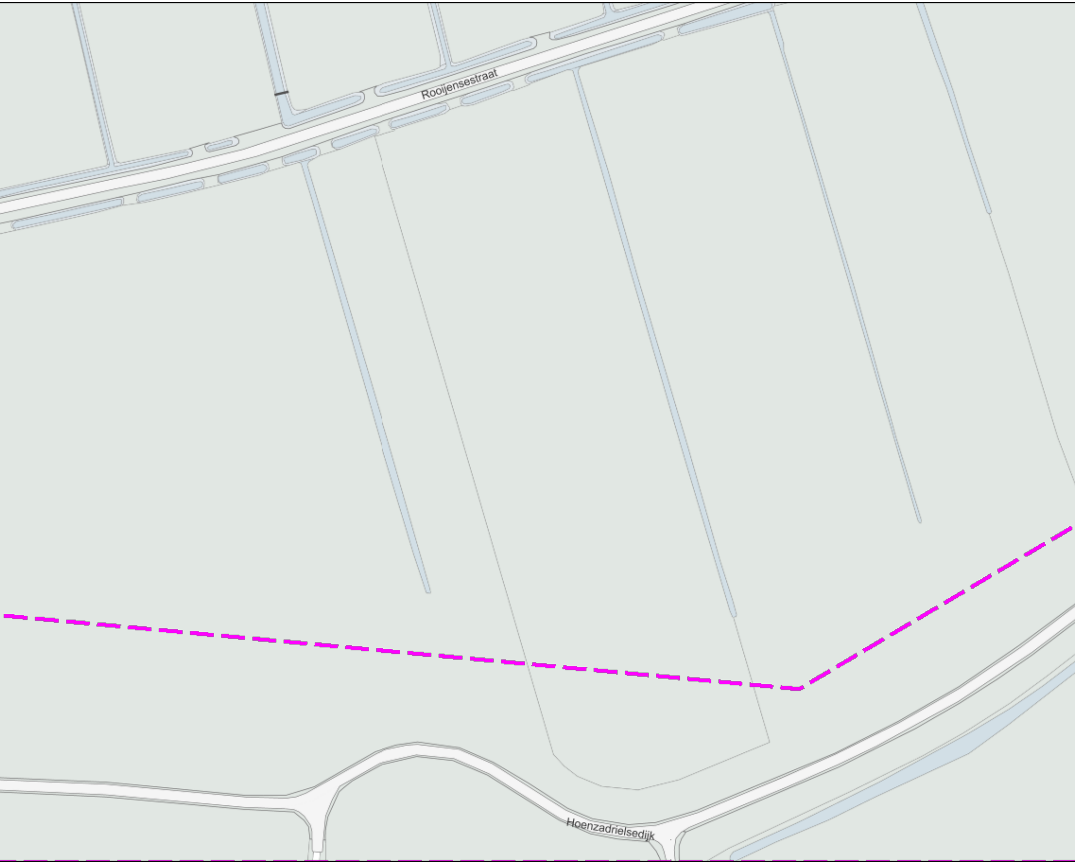
Rooijensestraat
Hoenzadrielsedijk

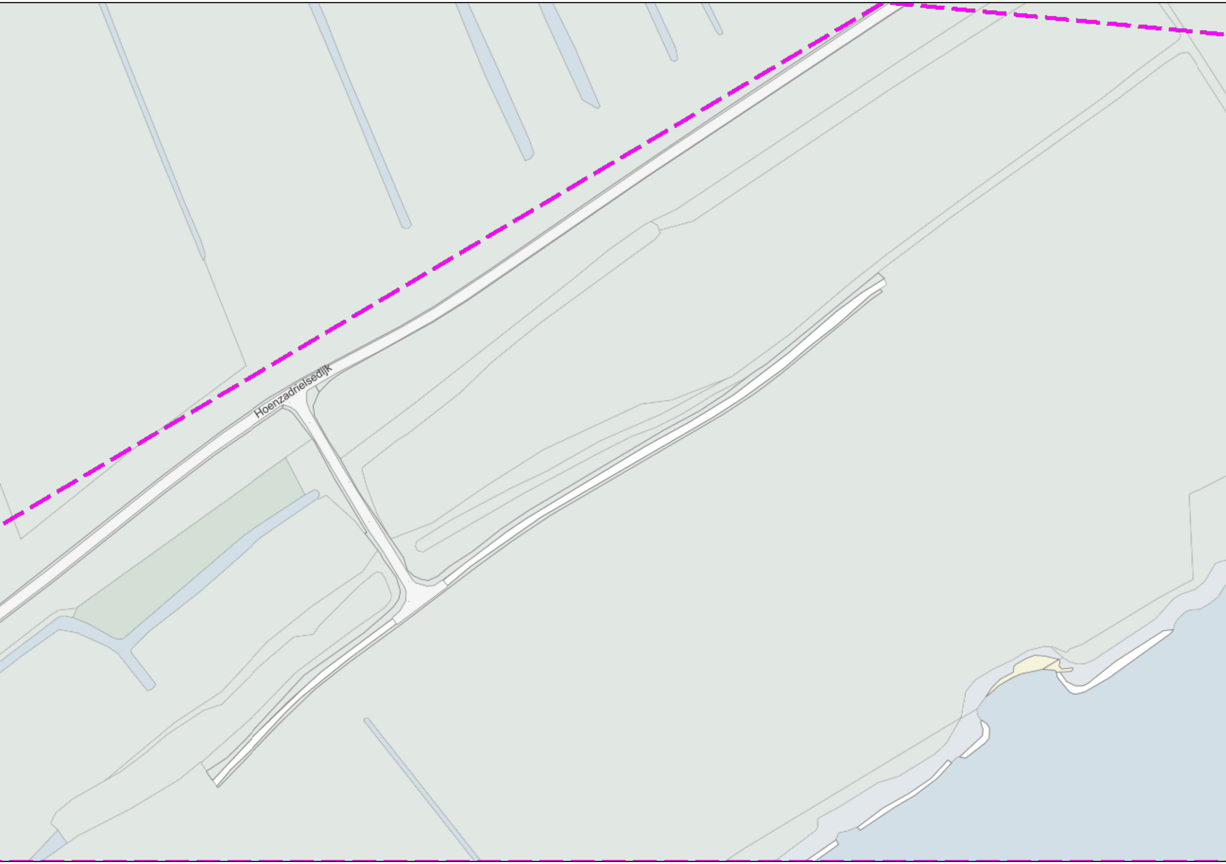
Hoenzadrielsedijk

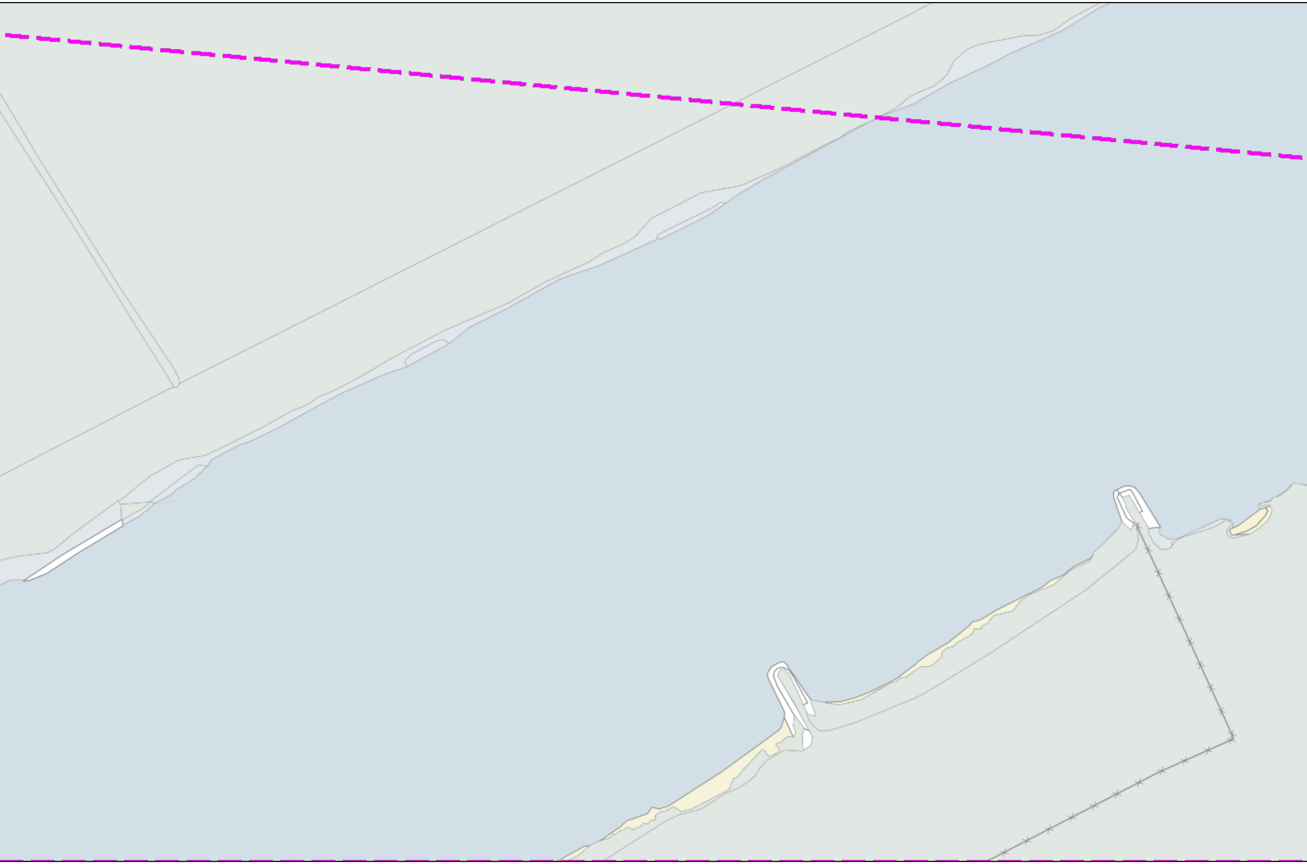

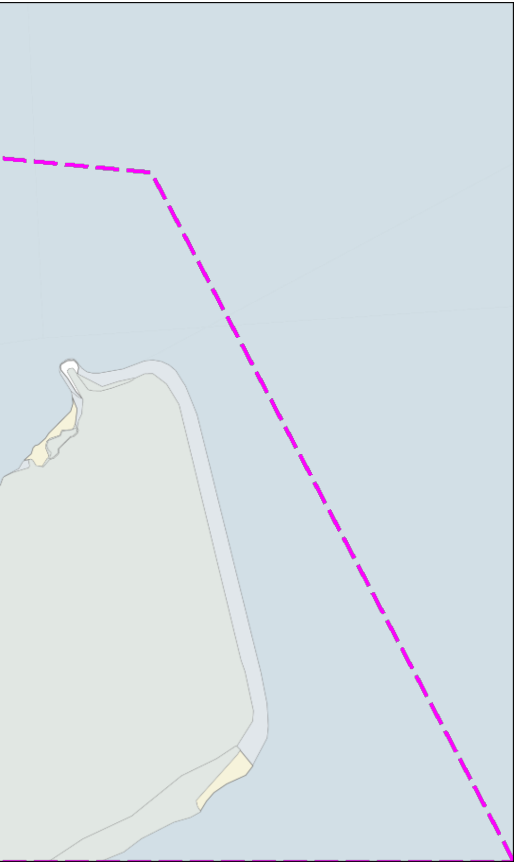

KLIC-melding: **9813140366/10 20O109929 - 1** | Aanvraagdatum: **18-11-2020**

Themakaart: Rijkswaterstaat Zuid-Nederland overig

Contact:

Beschadigingsnummer:
040-2807888
Storingsnummer:

Toezichthouder(s):
Zn-areaalgegevens
zn-areaalgegevens@rws.nl
0615025135

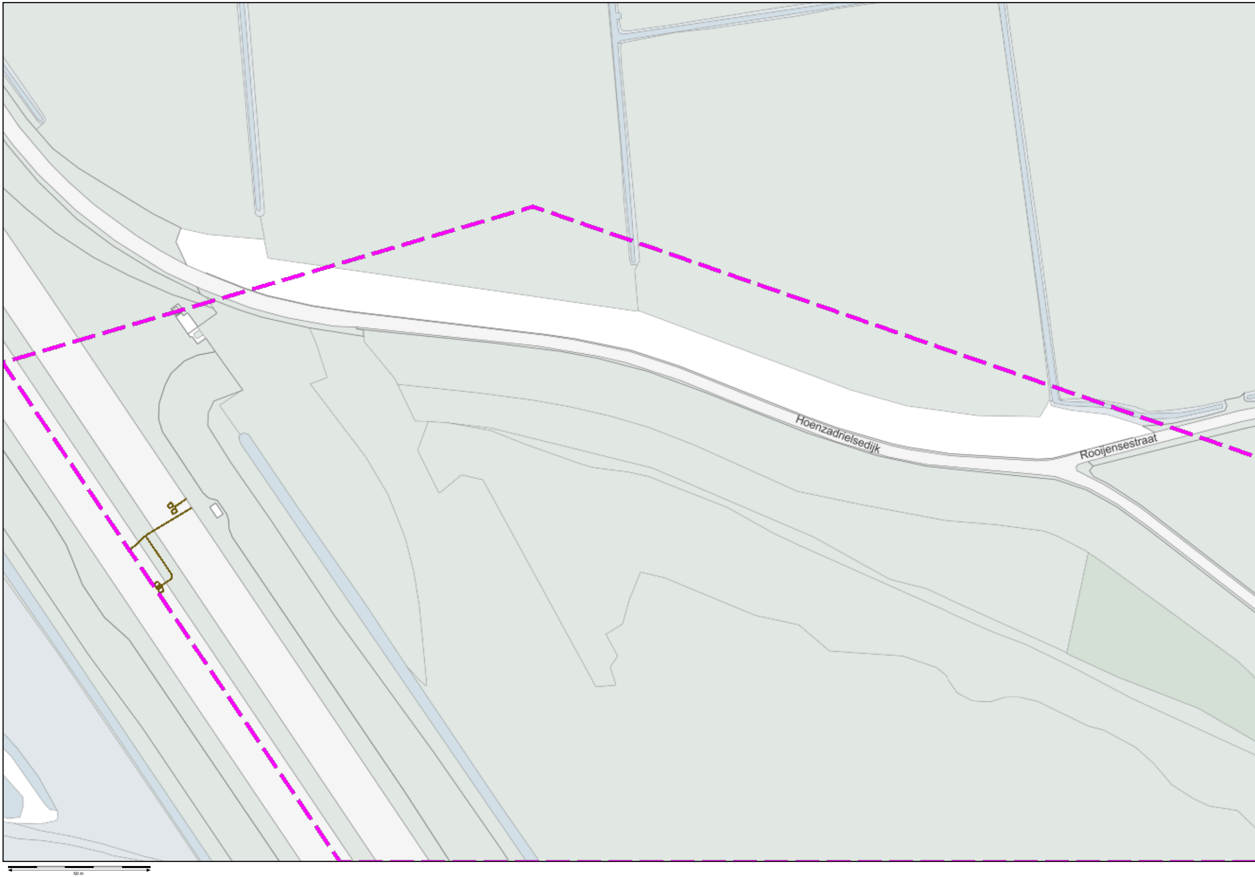
Hoenzadrielsedijk
Rooijensestraat
50 m

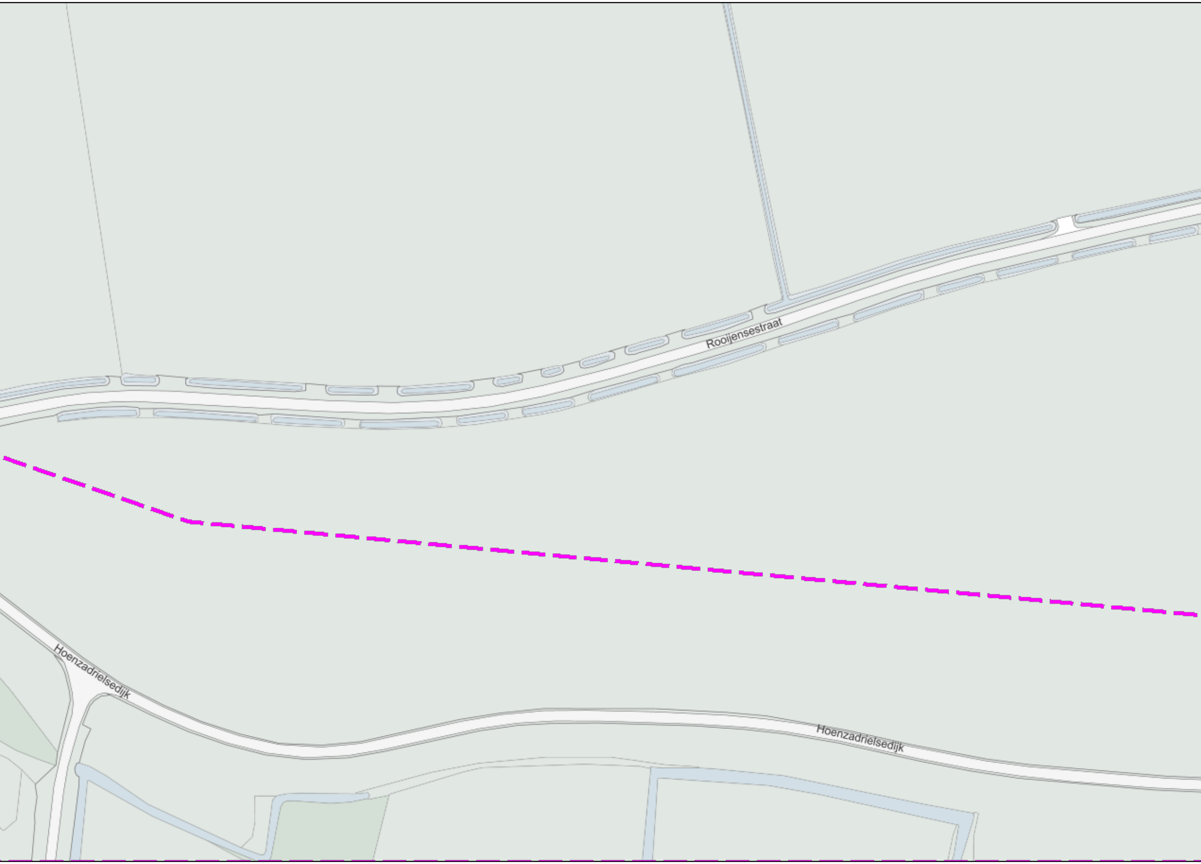
Rooijensestraat
Hoenzadrielsedijk
Hoenzadrielsedijk

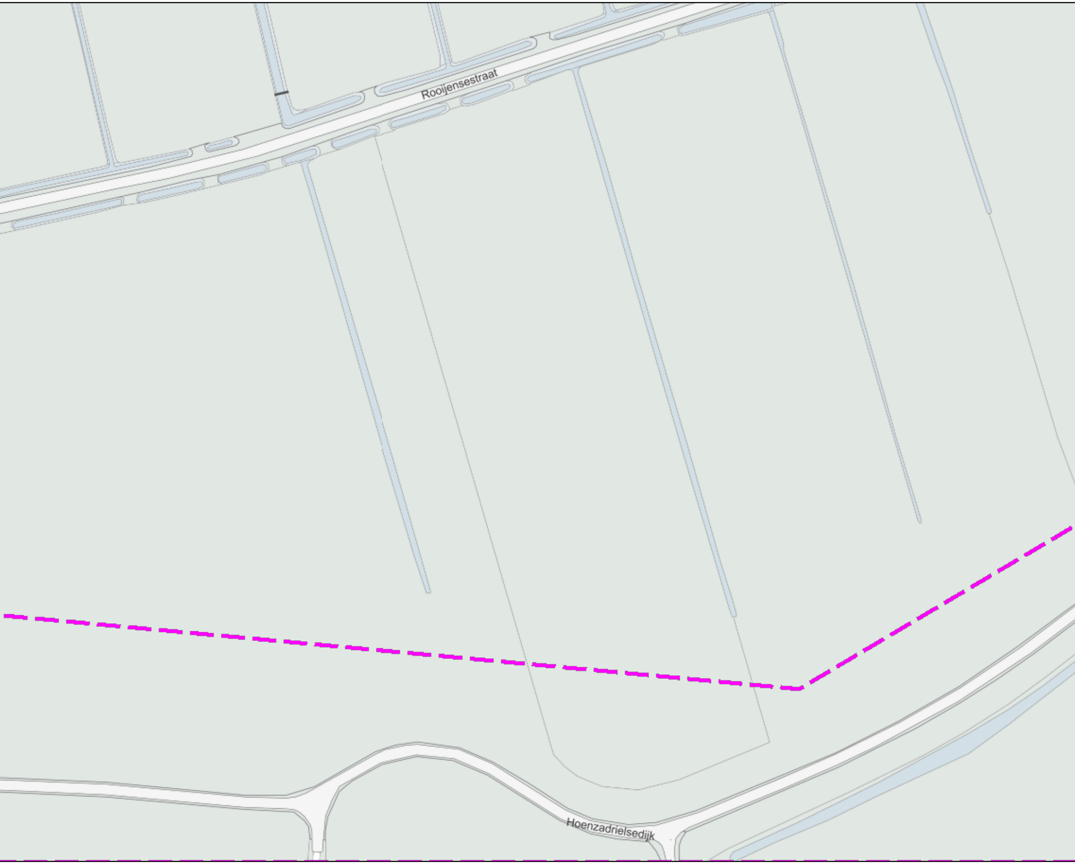
Rooijensestraat
Hoenzadrielsedijk

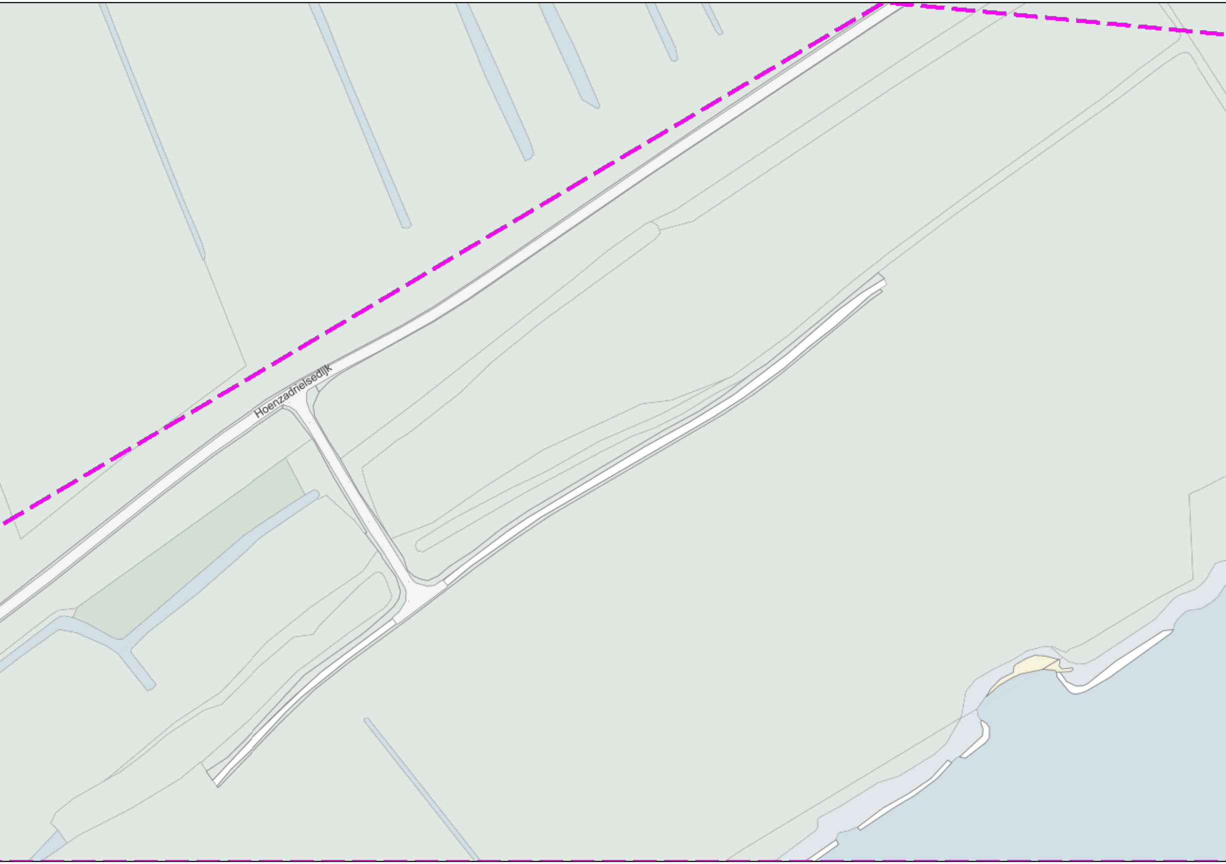
Hoenzadrielsedijk

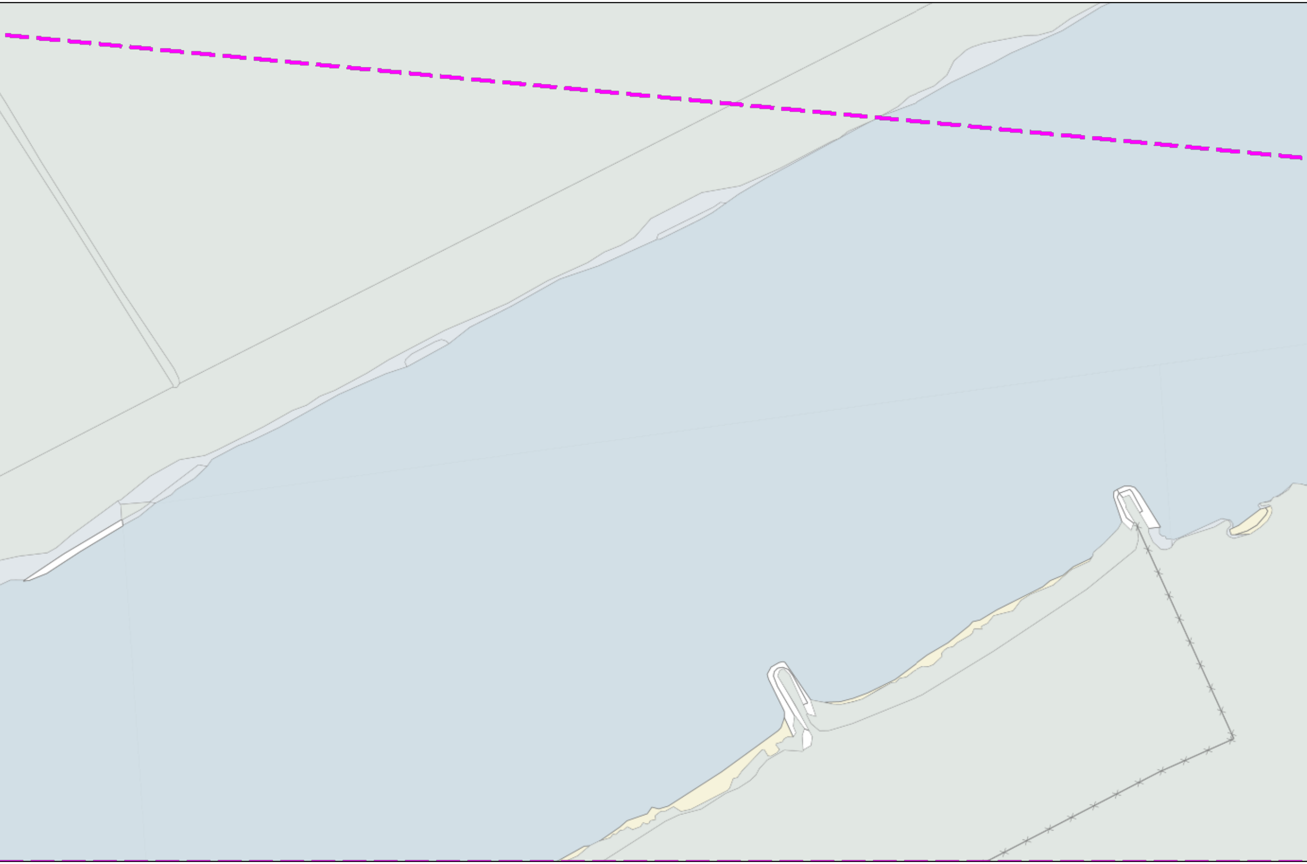

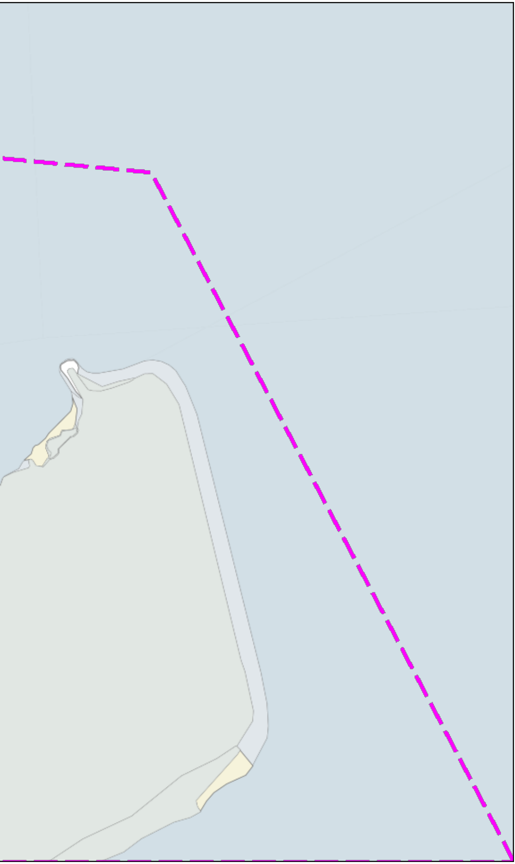

kadaster

KLIC-melding: **9813140366/10 20O109929 - 1** | Aanvraagdatum: **18-11-2020**

Themakaart: Vitens water

Contact:

Beschadigingsnummer:
08000359
Storingsnummer:

Toezichthouder(s):
KLIC Vitens
klic@vitens.nl
0888846476

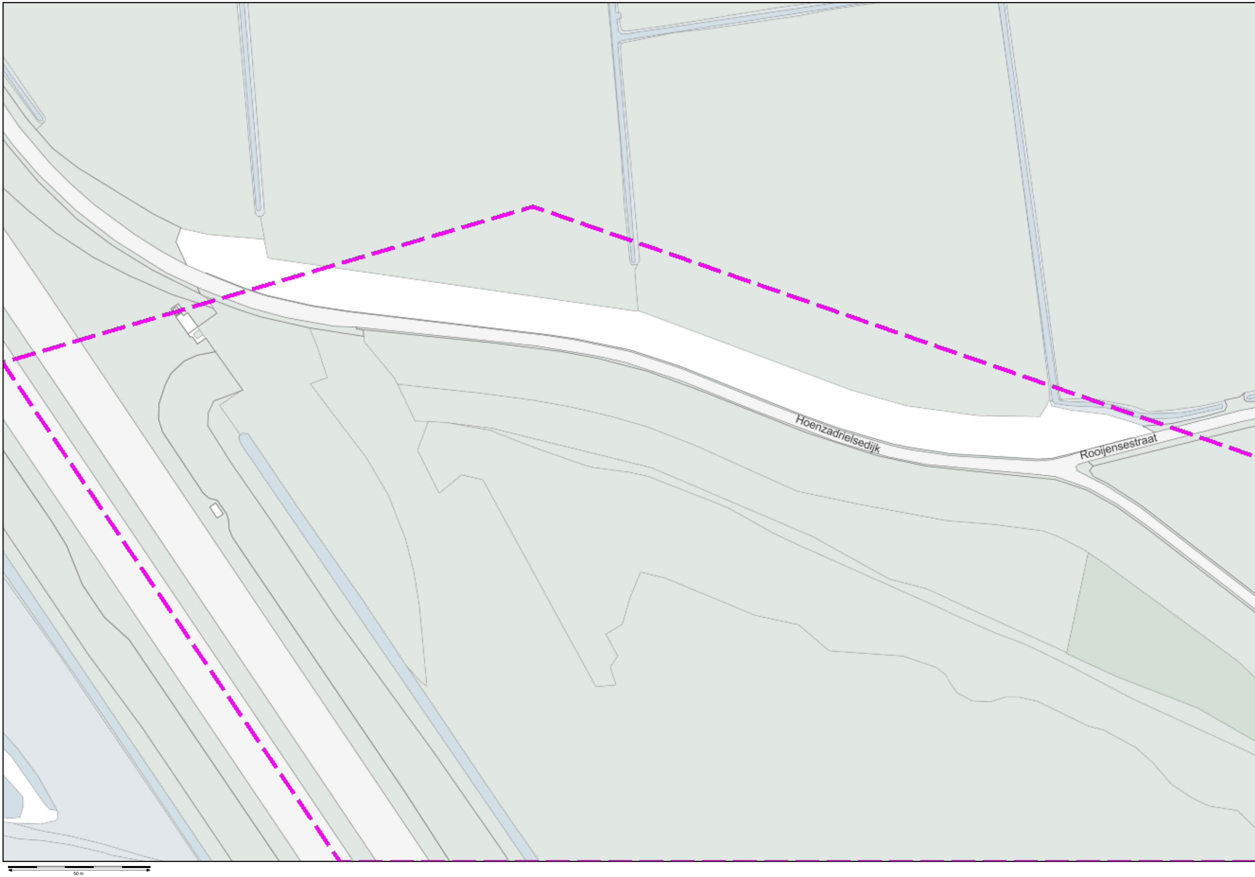
Hoenzadrielsedijk
Rooijensestraat
50 m

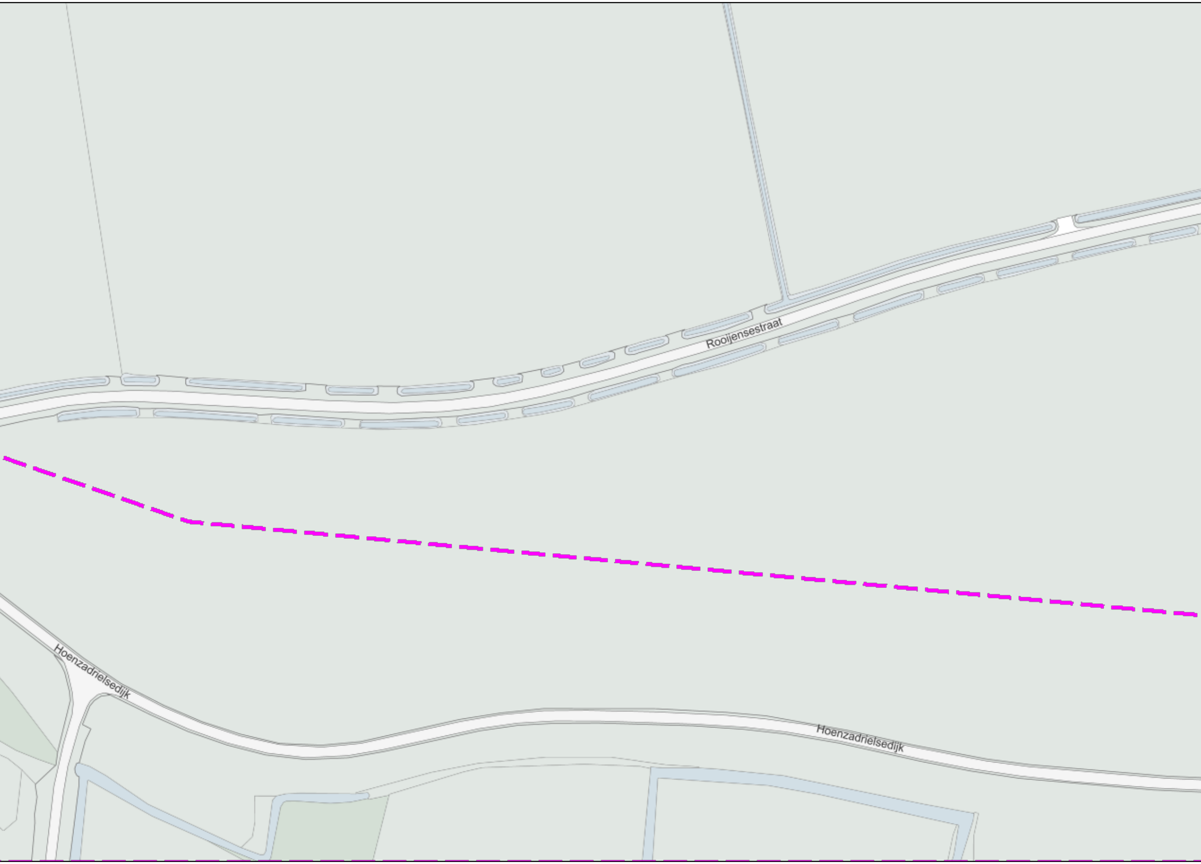
Rooijensestraat
Hoenzadrielsedijk
Hoenzadrielsedijk

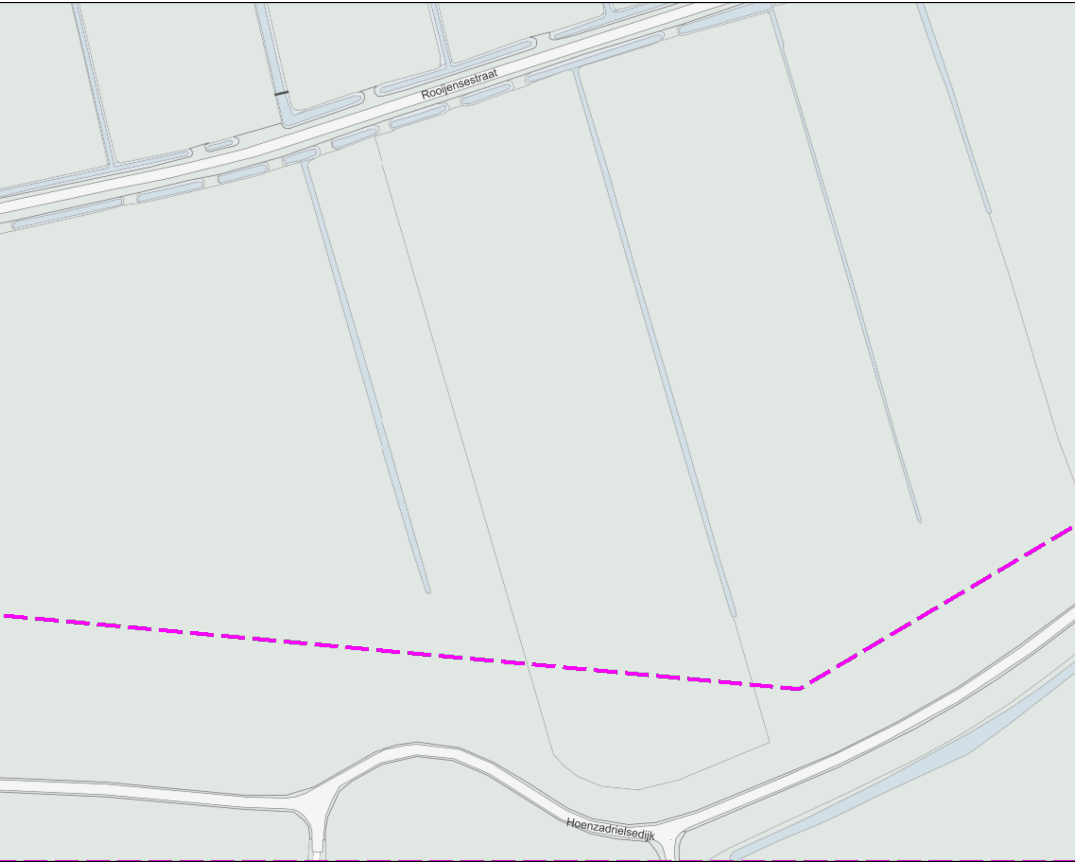
Rooijensestraat
Hoenzadrielsedijk

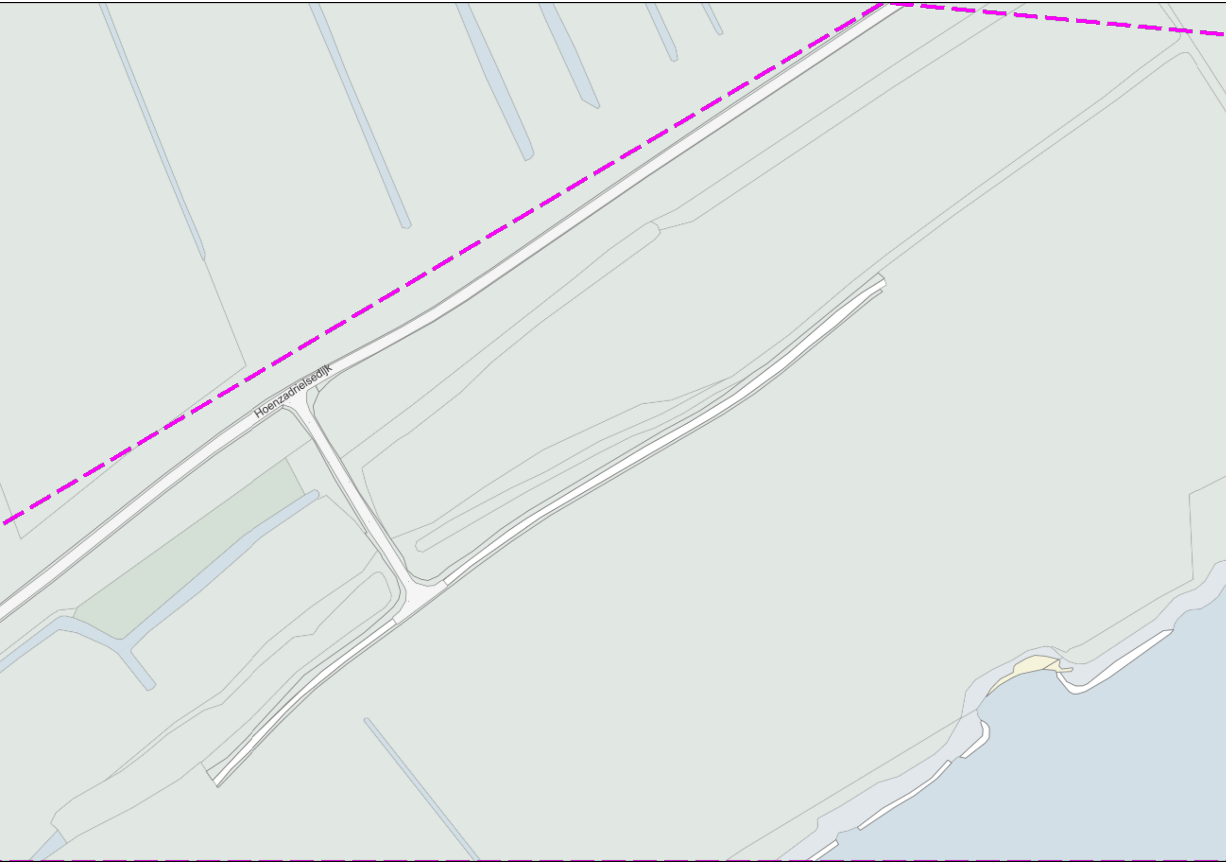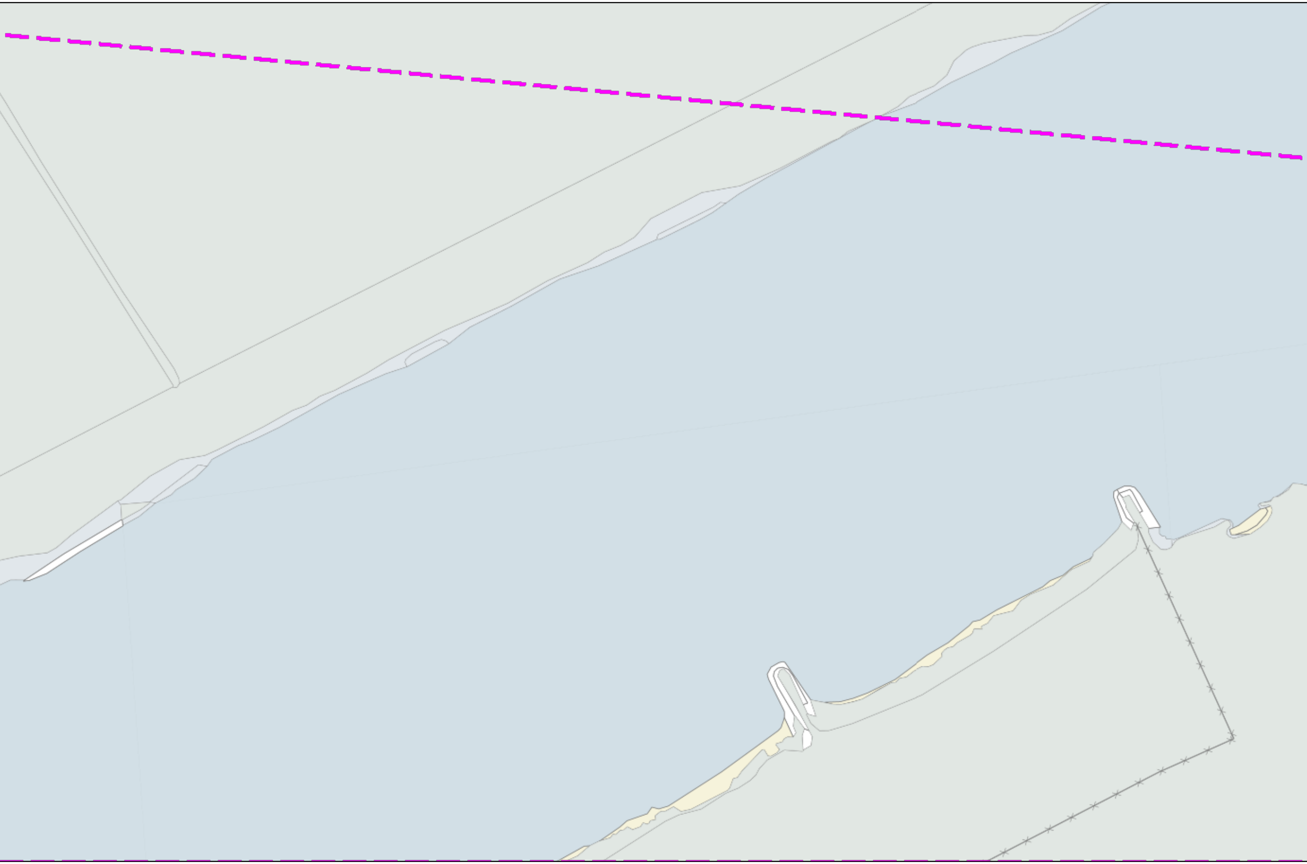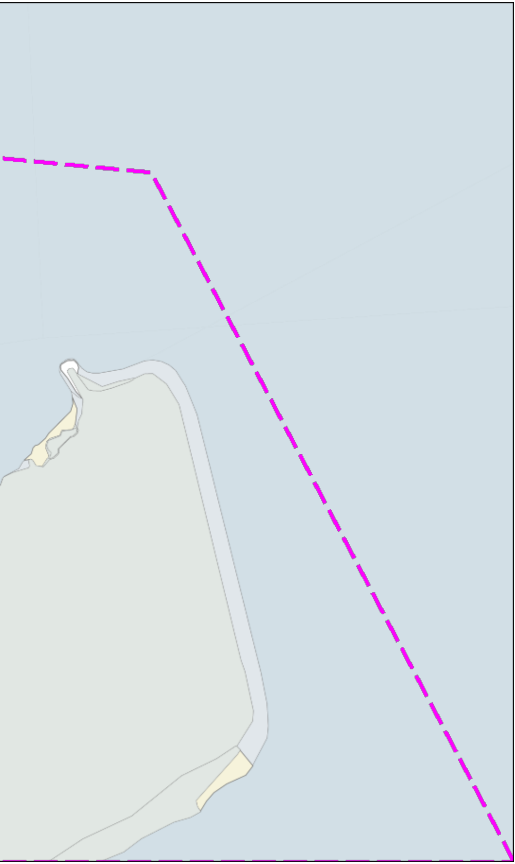
Hoenzadrielsedijk