
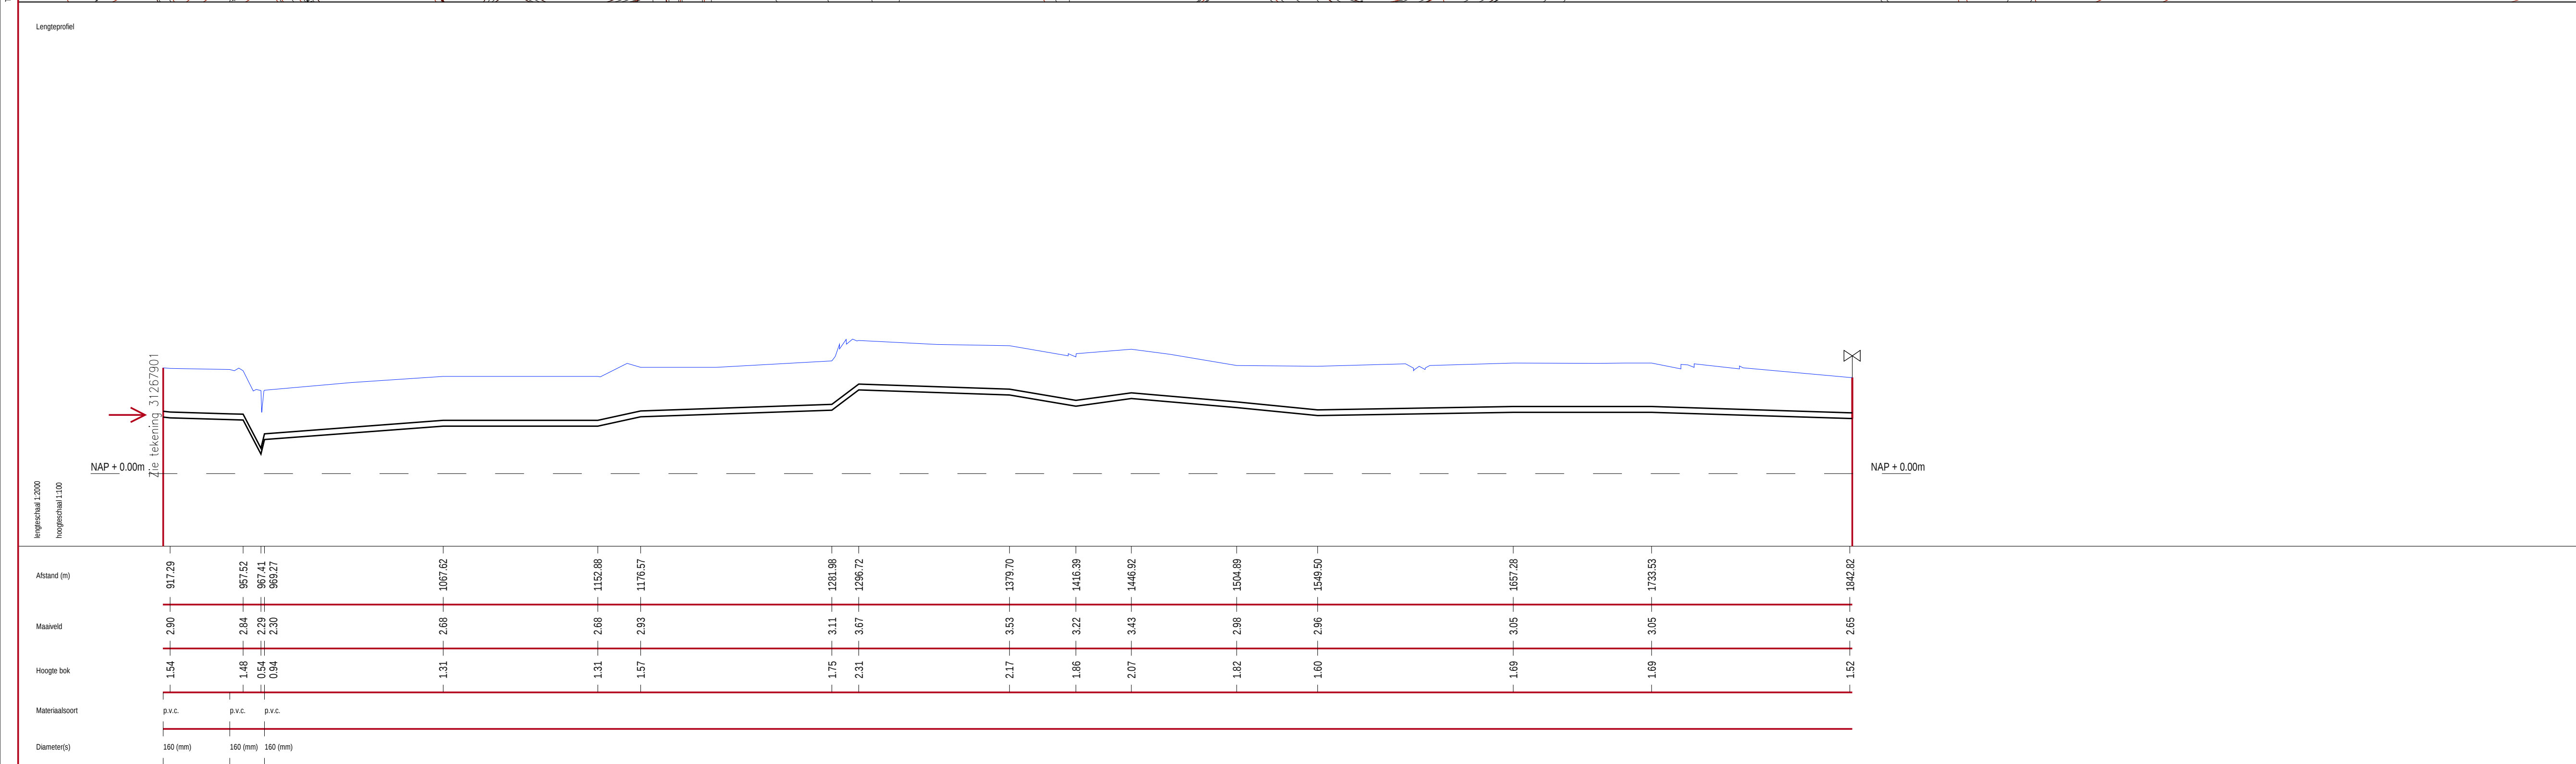


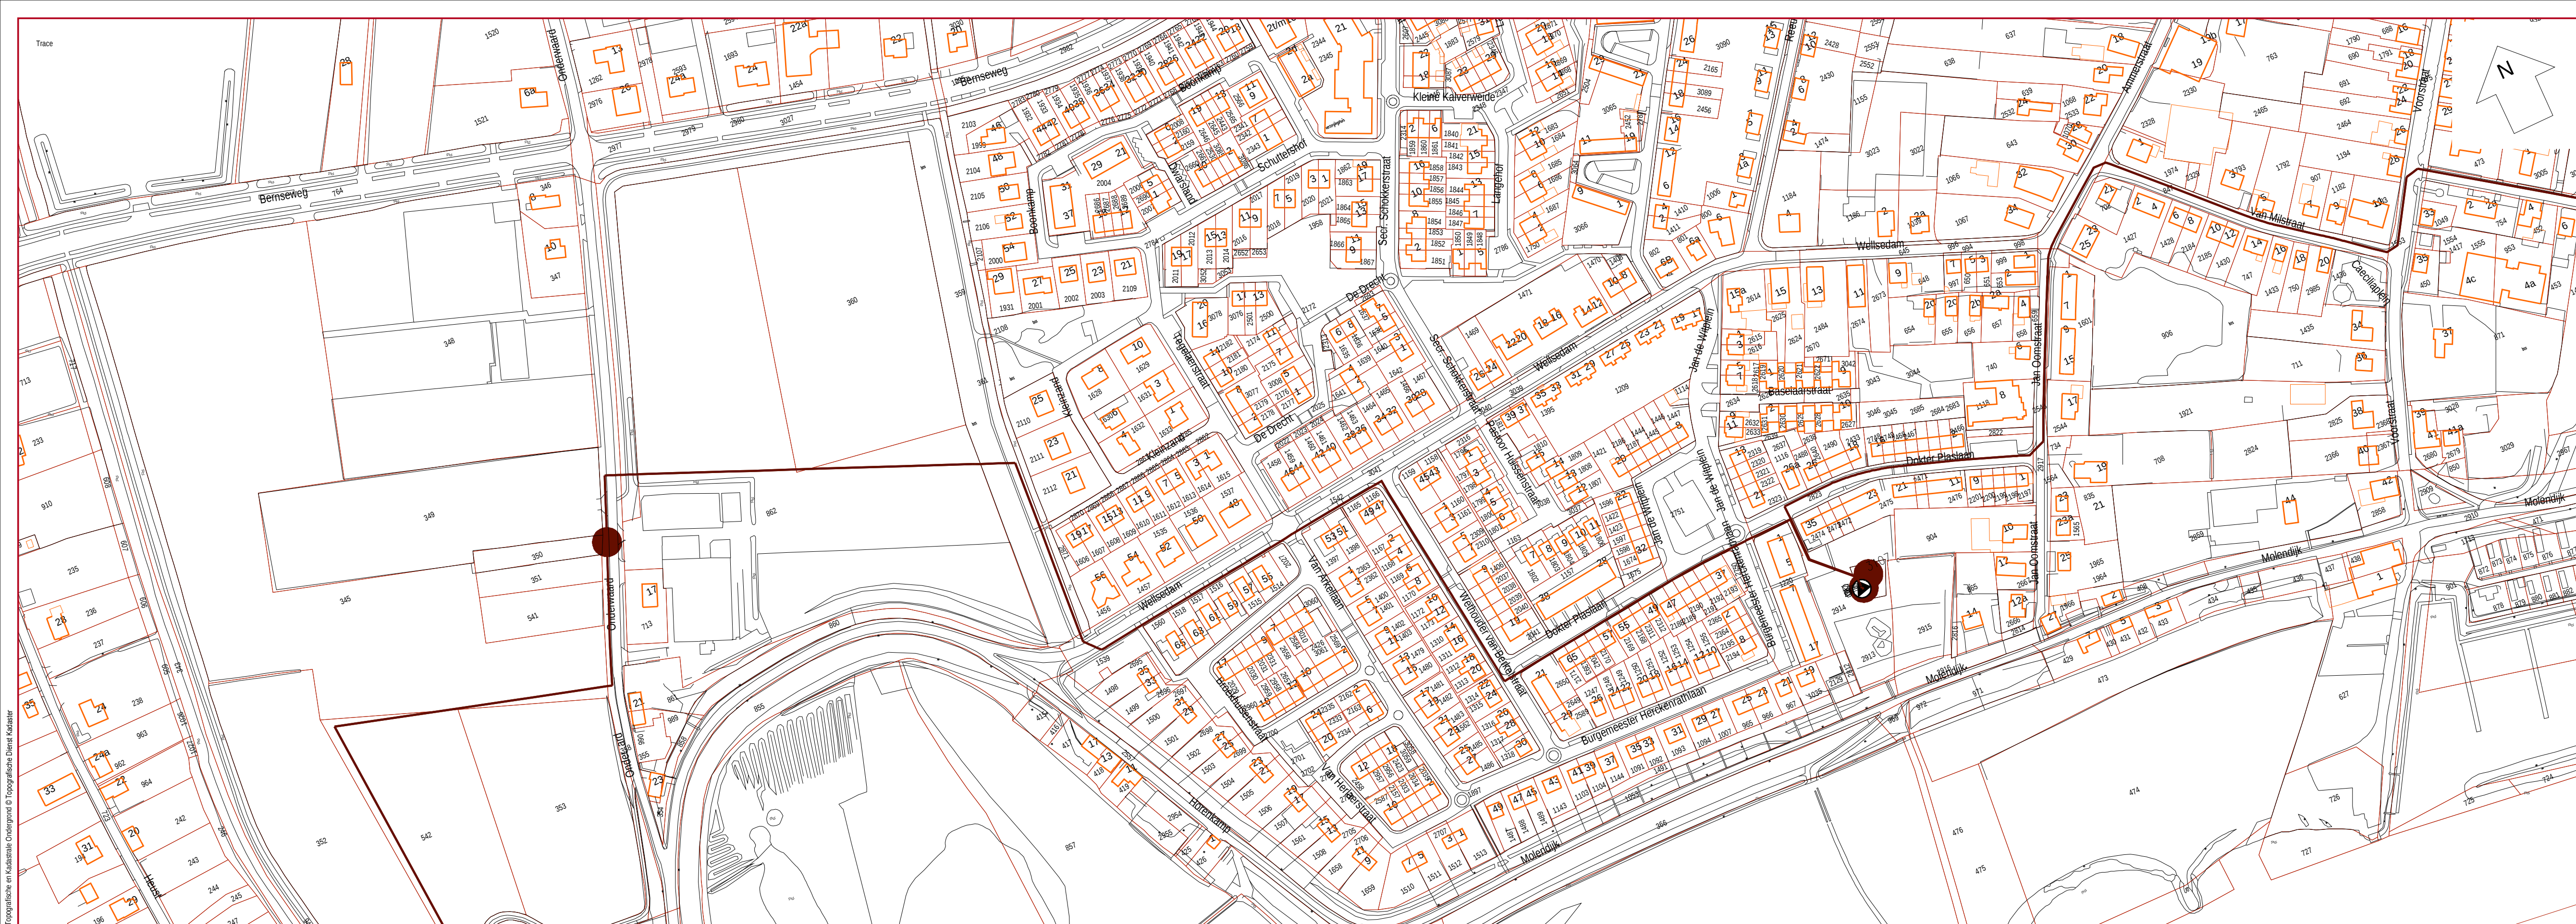

- LEGENDA
- RWZI
 - Afsluiter
 - Gemaal
 - Injectiepunt
 - Knikpunt
 - Mantelbuis, betonplaat, azobe-mat, antwoorddoek
 - Materiala/diameterovergang
 - Ontluchtingspunt
 - Transportleiding

Gegevens over relevante objecten		Gegevens over relevante objecten		
Identificatie	Terugslagklep in gemaal	Terugslagklep in gemaal		
	100 (mm) GU			
Kartemaat 1:2000	3127701	3127702		
Gemeente Maasfriesland (Invoering)	Kerkstr 45	Gemeente Maasfriesland (Invoering)	Oord van den H.J.J.	
	5331CB Kerkdriel			
AMZ00 M 358		AMZ00 M 359	Ondersaard 17	
			5331JY Ammerzoden	
Gemeente Maasfriesland (Invoering)	Kerkstr 45	Gemeente Maasfriesland (Invoering)	Gemeente Maasfriesland (Invoering)	
	5331CB Kerkdriel			
AMZ00 M 360		AMZ00 M 862	AMZ00 K 3041	
Gemeente Maasfriesland (Invoering)	Kerkstr 45	Gemeente Maasfriesland (Invoering)	Gemeente Maasfriesland (Invoering)	
	5331CB Kerkdriel			
AMZ00 K 2751		AMZ00 K 2823	AMZ00 K 2914	
Gemeente Maasfriesland (Invoering)	Kerkstr 45	Gemeente Maasfriesland (Invoering)	Waterschap Rivierenland	
	5331CB Kerkdriel			
AMZ00 K 1899		AMZ00 K 1899		

WATERSCHAP RIVIERENLAND

Stelsel Zaltbommel
Well - Ammerzoden (3126_2)

Waterschap
Rivierenland

schaal 1:2000	formaat WSRL_ROUTE_A1_splott	tekening nr. 31267902
GET. SYK	02/08/2006	GEW.
GEC.		
GEZ.		

2 v.d. 2

WSRL
Postbus 599
4000AN Tiel