
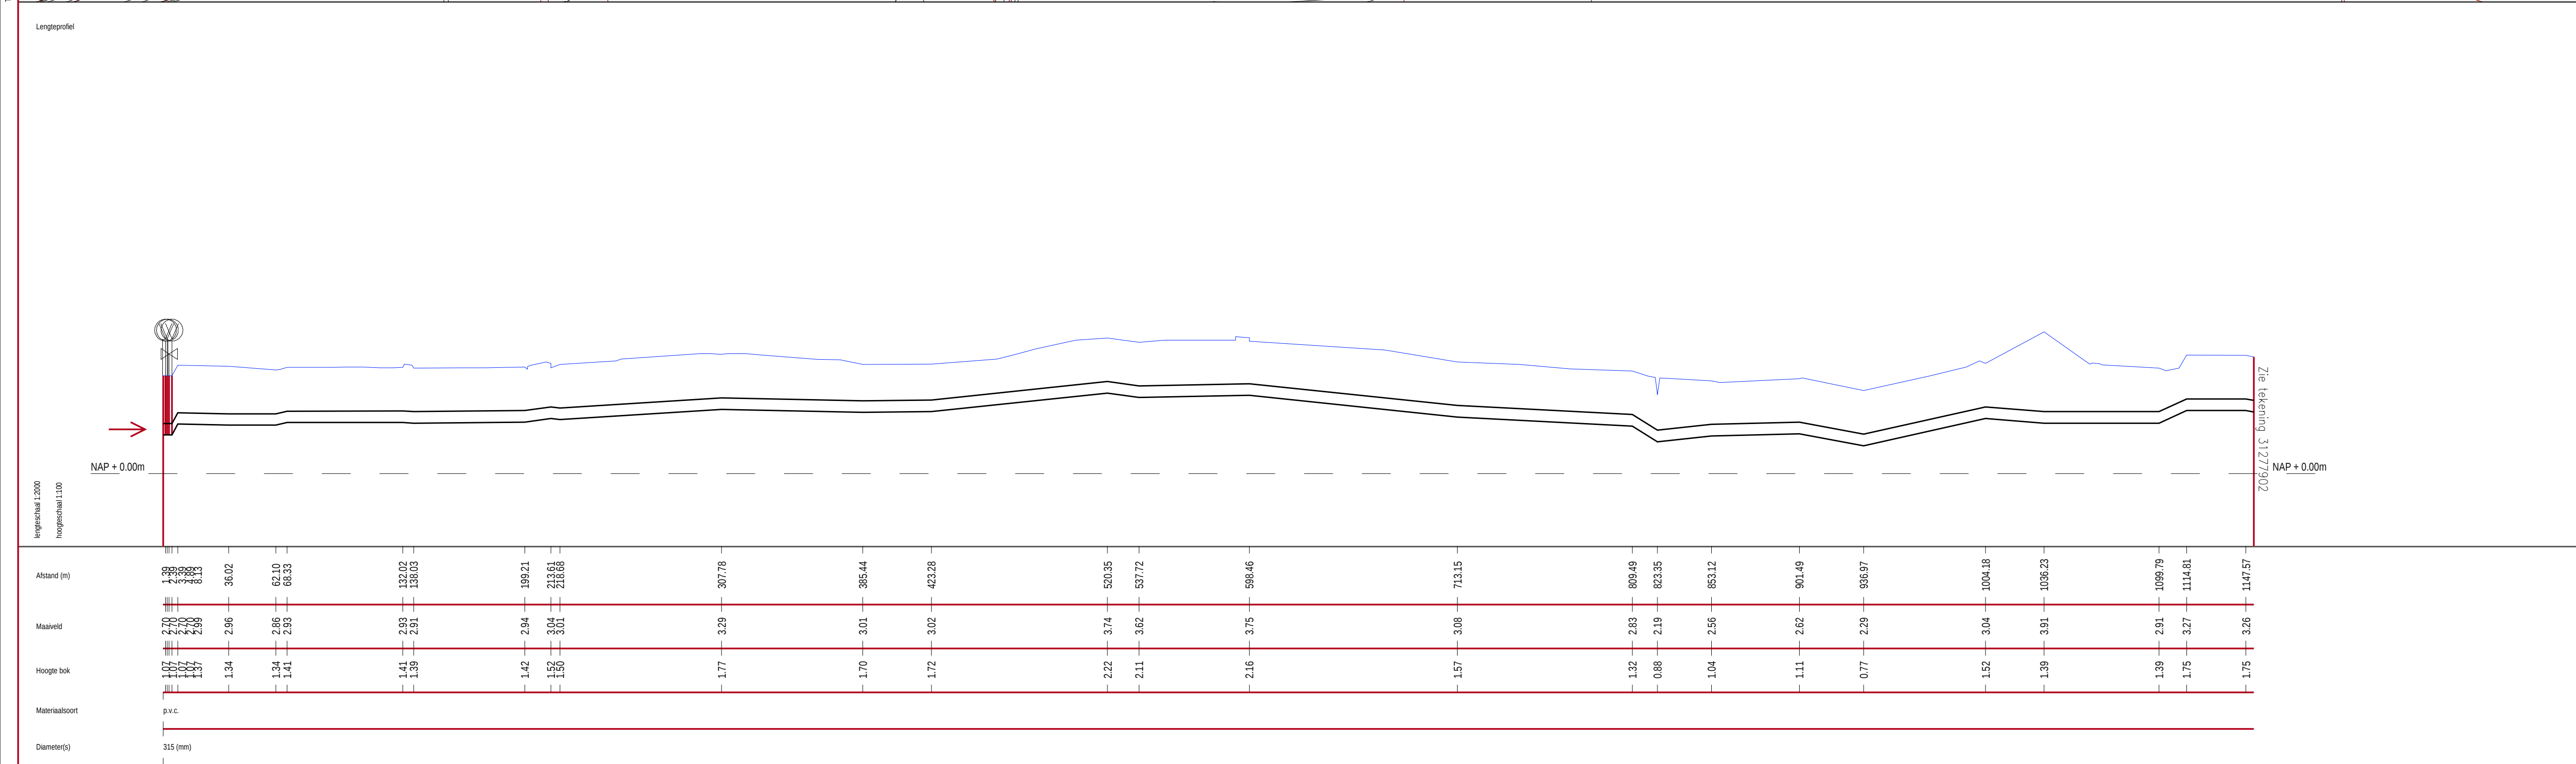


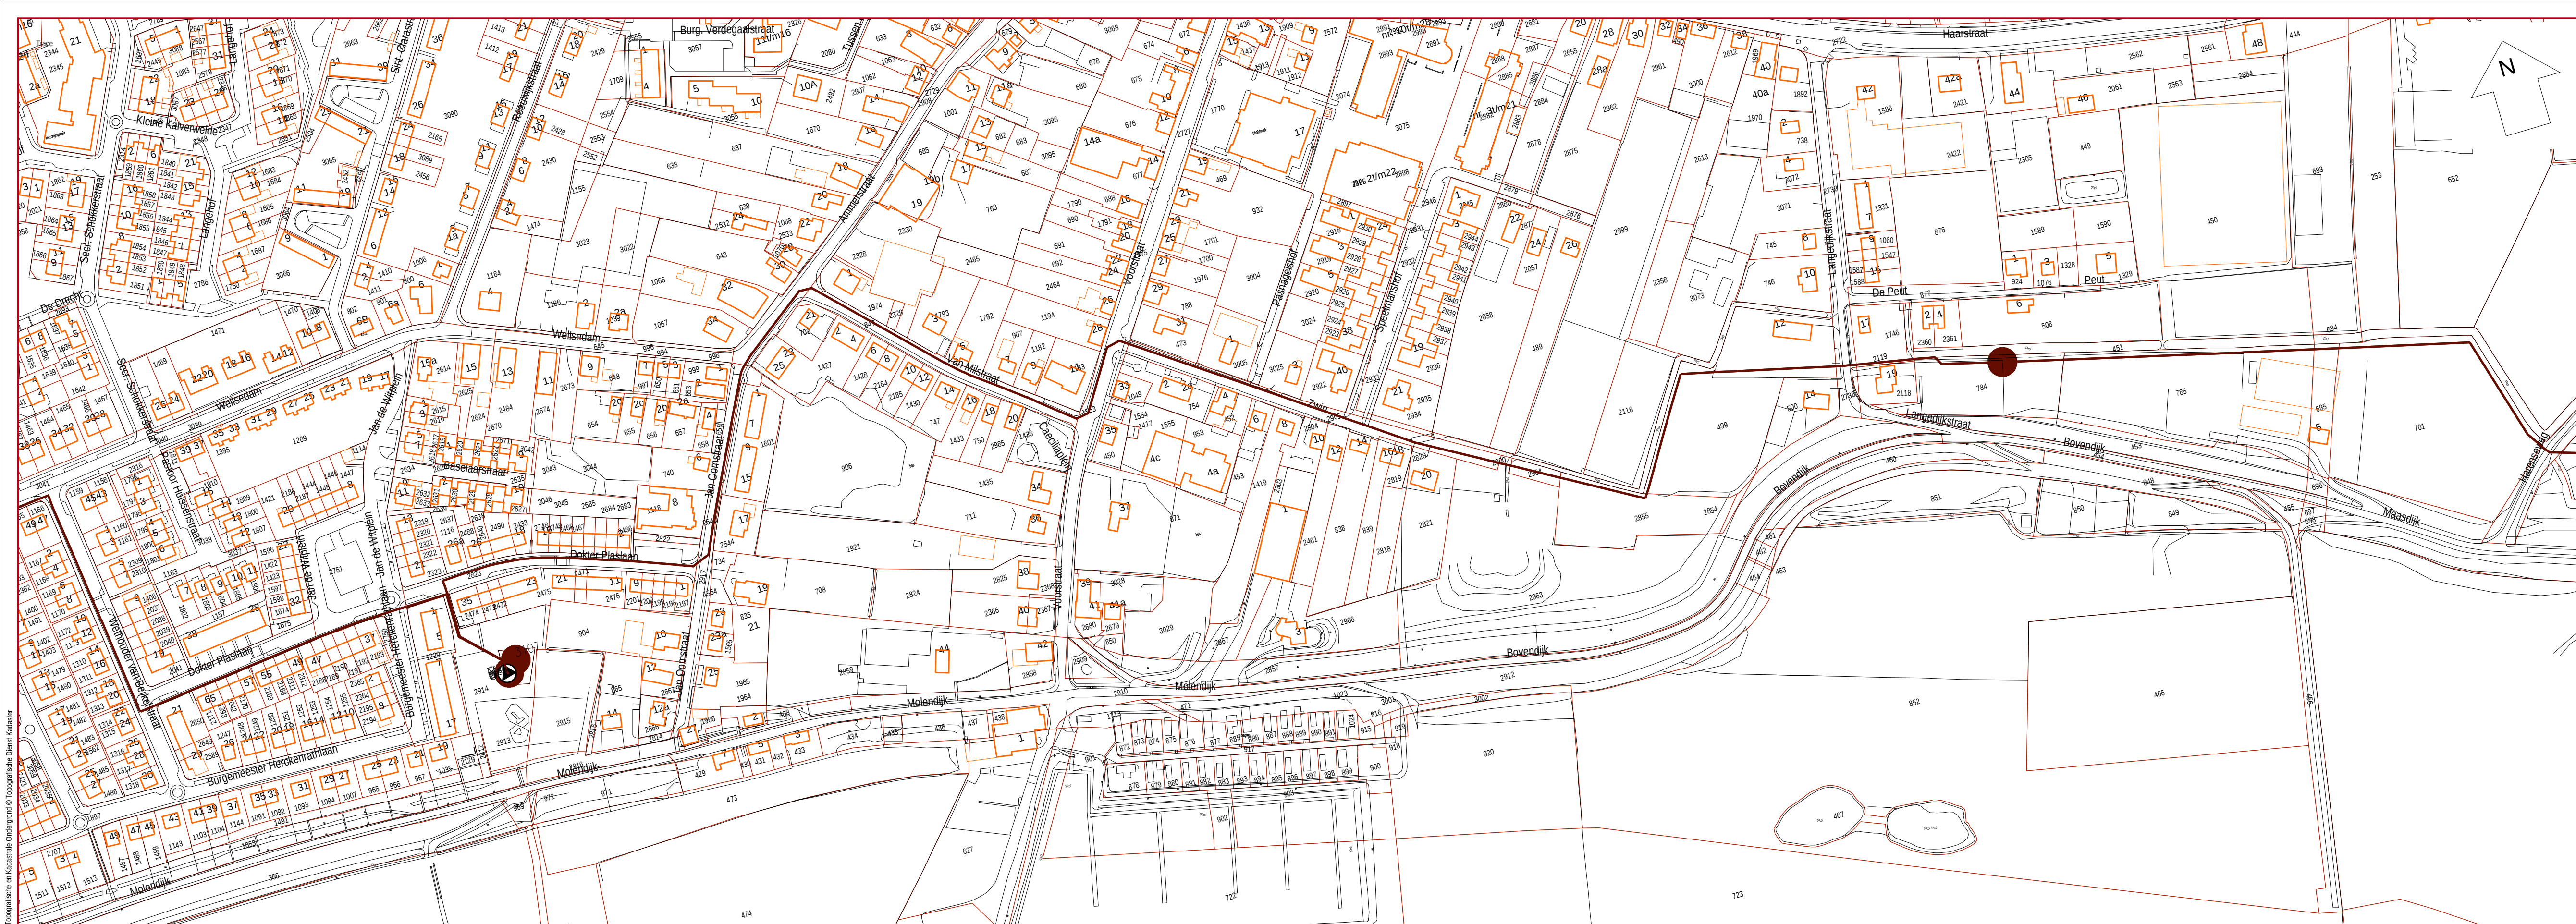

Identificatie	Gegevens over de geplande opbouw	Gegevens over de geplande opbouw
3107	Ammerzoden	
3126V02	diameterovergang diameter=1.300 diameter=2.200 (mm) hoek 0 graden onbekend	
3126V01	T-suk (afkapping) (diameter=1.300 diameter=2.200 (mm) hoek 0 graden onbekend	
3127K01	schuifsluiter 300 (mm)	
3127R01	koppeling diameter=1.300 diameter=2.200 (mm) hoek 0 graden onbekend	

Gegevens over de geplande opbouw	Gegevens over de geplande opbouw	Gegevens over de geplande opbouw
Waterschap Rivierenland Postbus 599 4000AN Tiel	AMZ00 K 1899	
Gemeente Maasfriesland (invoering) Kerkstr 45 5331CB Kerckdriel	AMZ00 K 2823	
Gemeente Maasfriesland (invoering) Kerkstr 45 5331CB Kerckdriel	AMZ00 K 2914	
Gemeente Maasfriesland (invoering) Kerkstr 45 5331CB Kerckdriel	AMZ00 K 2917	
Gemeente Maasfriesland (invoering) Kerkstr 45 5331CB Kerckdriel	AMZ00 K 2729	
Gemeente Maasfriesland (invoering) Kerkstr 45 5331CB Kerckdriel	AMZ00 K 847	
Gemeente Maasfriesland (invoering) Kerkstr 45 5331CB Kerckdriel	AMZ00 K 2727	
Gemeente Maasfriesland (invoering) Kerkstr 45 5331CB Kerckdriel	AMZ00 K 2965	
Waterschap Rivierenland Postbus 599 4000AN Tiel	AMZ00 K 2963	
Gemeente Maasfriesland (invoering) Kerkstr 45 5331CB Kerckdriel	AMZ00 K 2964	
Ned-Her Gen Well-Ammerzoden V. Malsenst 24 5325XT Well Gld	AMZ00 K 2855	
Hoskan C.H.A. Langedijkstr 12 5324AG Ammerzoden	AMZ00 K 499	
Gemeente Maasfriesland (invoering) Kerkstr 45 5331CB Kerckdriel	AMZ00 K 2739	
Kaasjager - van Loon J. Langedijkstr 17 5324AG Ammerzoden	AMZ00 K 2119	
Prinsen F.L.M. Langedijkstr 19 5324AG Ammerzoden	AMZ00 M 784	
Waterschap Rivierenland Postbus 599 4000AN Tiel	AMZ00 M 451	

LEGENDA

▲

RWZI

⊗

Afsluiter

●

Gemaal

←

Injectiepunt

○

Knikpunt

—

Mantelbuis, betonplaat, azobe-mat, antwortelboek

⊙

Materiaal/diameterovergang

└

Ontluchtingspunt

—

Transportleiding

WATERSCHAP RIVIERENLAND

Stelsel Zaltbommel
Ammerzoden - lpp 1 (3127_1)

Waterschap
Rivierenland

schaal 1:2000

formaat WSR_LROUTE_A1_splot

tekening nr. 31277901

GET. SYK

02/08/2006

GEW.

1 v.d. 2

GEZ.

WSRL
Postbus 599
4000 AN TIEL