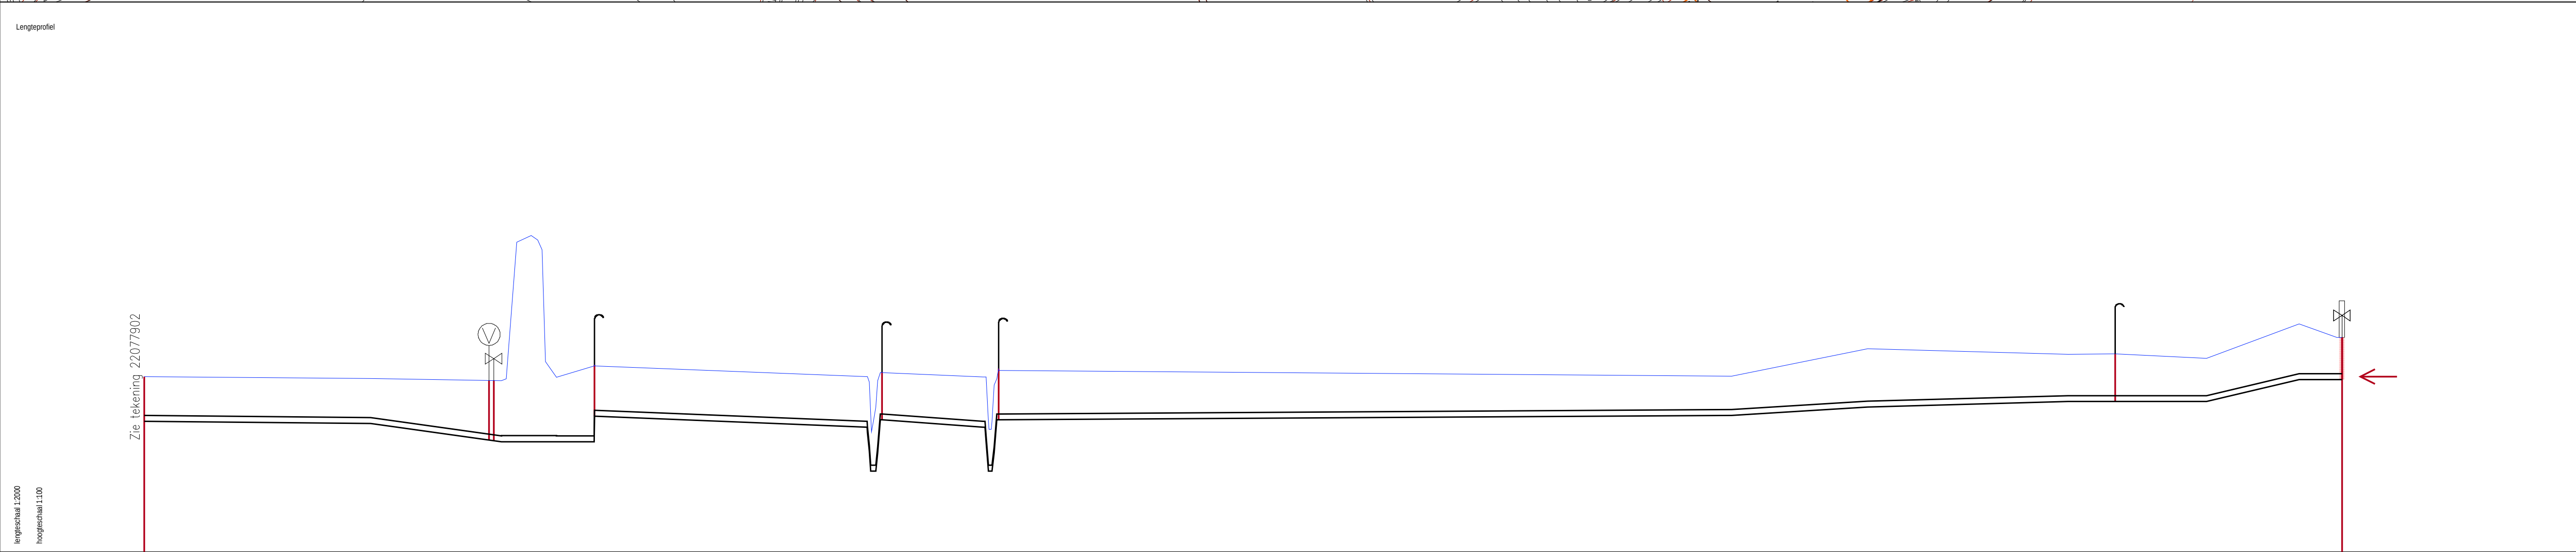
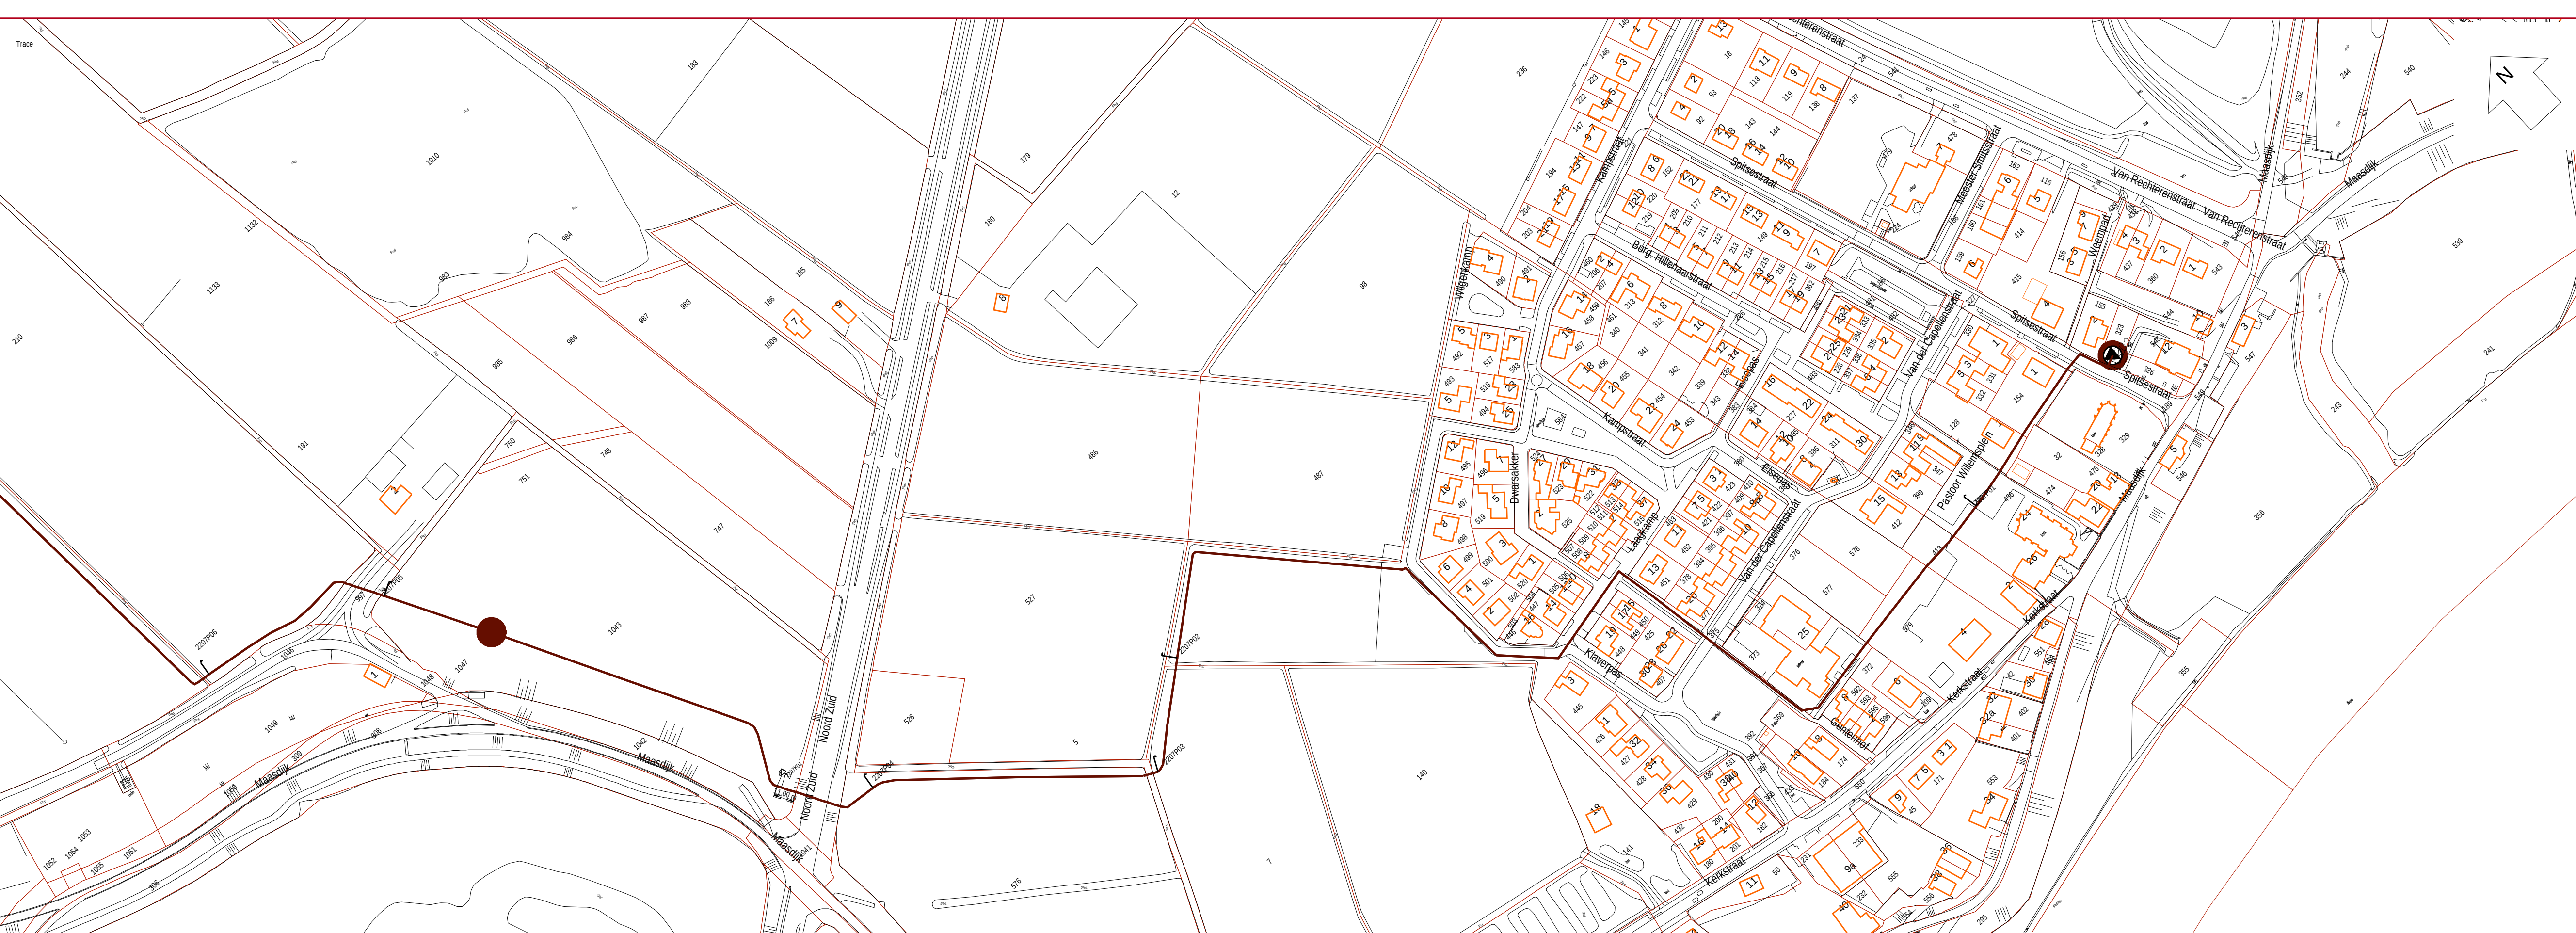


[illegible][illegible]

	Bariken T.M.J.H. Munsweg 2 6629KH Appeltorn	APT00 N 1043
	PROVINCE GELDERLAND Veldweg 24 532JLE HedeI	APT00 N 1040
	Bureau Beheer Landbouwgronden Postbus 3033 6802DA Arnhem	APT00 O 576
	Waterschap Rivierland Postbus 599 4000AN Tiel	APT00 O 5
	Looften - Looften - Winnenuller T.G Ouden 2041 6605SC Wycken	APT00 O 7
		APT00 O 584
	St. Samenwerkingsbasuur P.O. Maas Postbus 58 6656ZD Beneden Leuven	APT00 O 373
	Zwaai van der A.J. Kerkstr 4 6629AK Appeltorn	APT00 O 579
	Borlo van M. Kerkstr 2 6629AS Appeltorn	APT00 O 413
	RK Kerk Appeltorn Maasdr 26 6629KC Appeltorn	APT00 O 400
	Eik - Kuipers van A.M. Piet Willenslin 1 6629AZ Appeltorn	APT00 O 128
	Hairten J.A.C.F.C. Spiesstr 1 6629AL Appeltorn	APT00 O 154
	Waterschap Rivierland Postbus 599 4000AN Tiel	APT00 O 325
	Gemeente West Maas en Waal Dyker 11 6650AG Beneden Leuven	APT00 O 327

WATERSCHAP RIVIERENLAND			
Stelsel Maasbommel Appellern - Inprikpunt A (2207_1)			
Waterschap Rivierland 	schaal 1:2000 GET. SYK 21/03/2007	formaat WSR_L_ROUTE_A1_stplot GEW.	tekening nr. 22077901 1 v d 2 WSR: Postbus 599 4000 AN TIEL

- LEGENDA**

 -  RWZI
 -  Afsluitier
 -  Gemaal
 -  Injectiepunt
 -  Knikpunt
 -  Mantelbuis, betonplaat, azobe-mat, antiworteldoek
 -  Materiaal/diameterovergang
 -  Ontluchtingspunt
 -  Transportleiding