


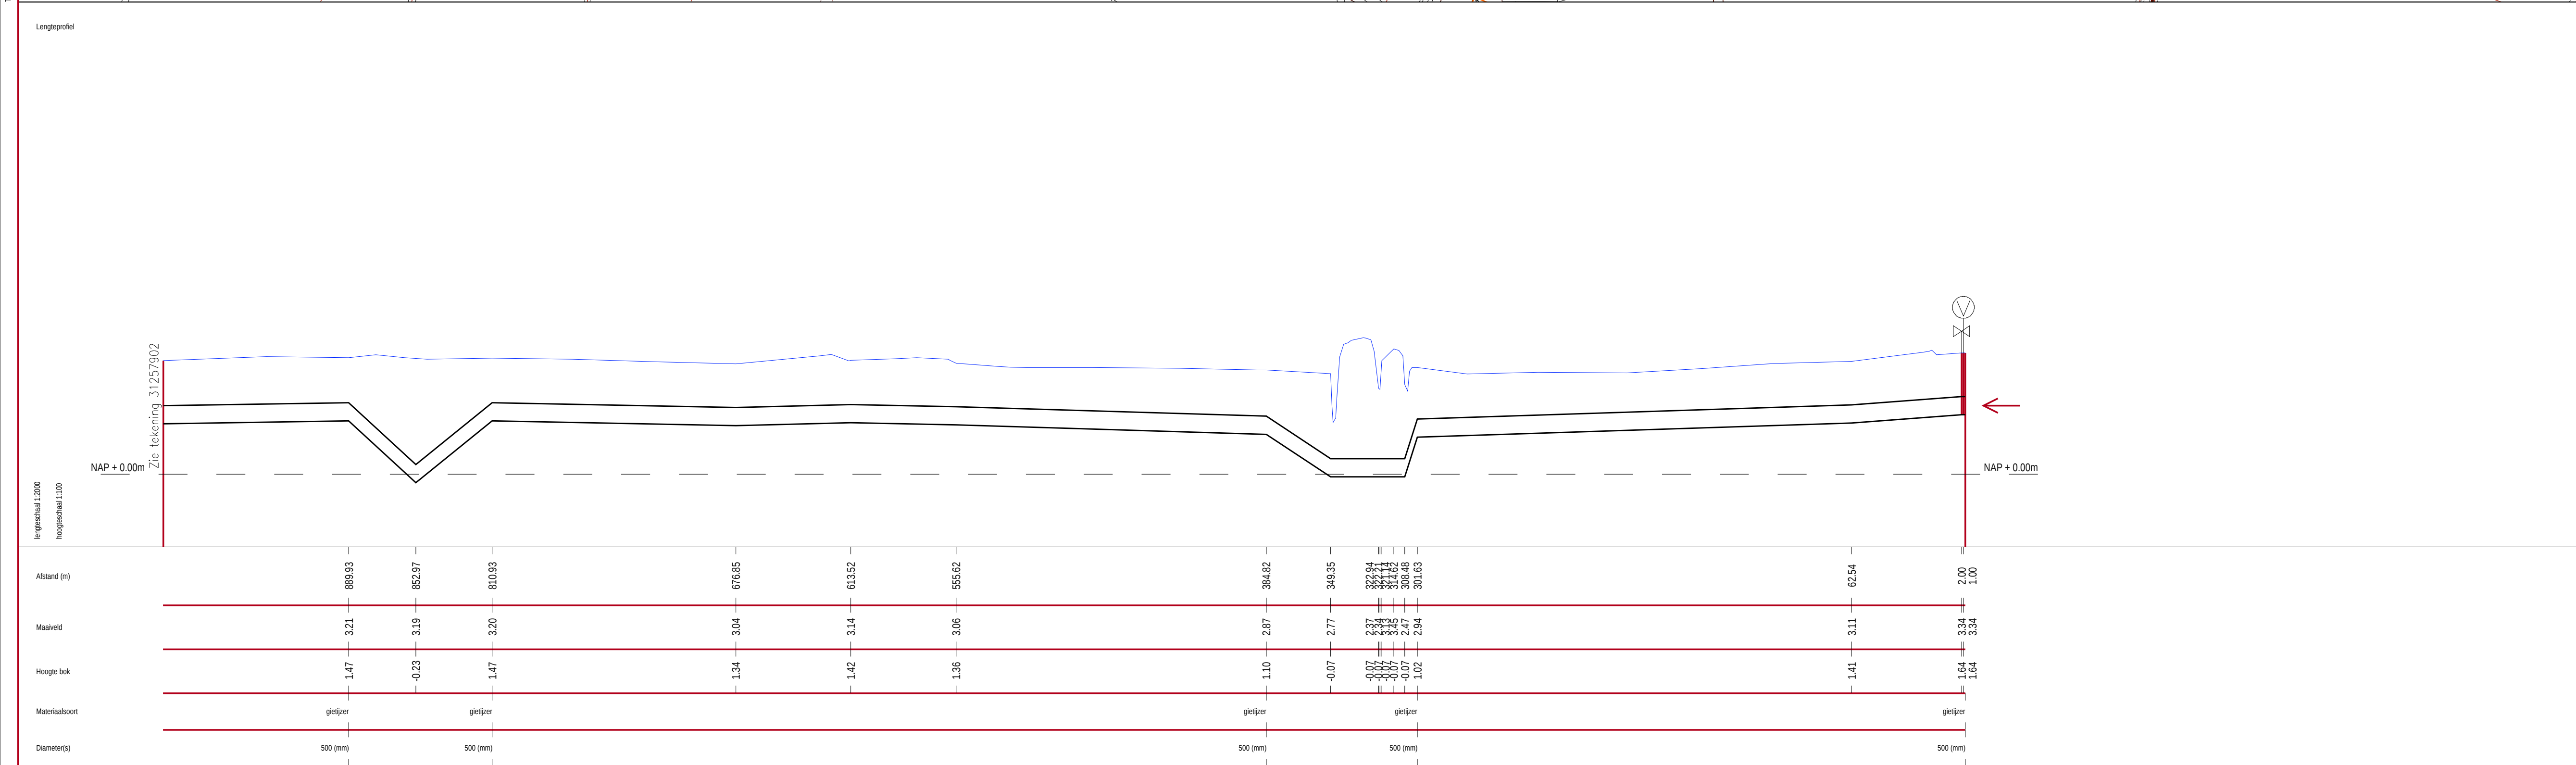

Karakteristiek	Gegevens in persoon	Gemeente Maasfrie (mording) Kerkstr 45 5331CB Kerkdriel	HDL01 L 180
		Gemeente Maasfrie (mording) Kerkstr 45 5331CB Kerkdriel	HDL01 L 1020
	Boek van M. Middelingsweg 47 5321JH Heide	HDL01 L 1024	
	Gemeente Maasfrie (mording) Kerkstr 45 5331CB Kerkdriel	HDL01 L 238	
	Bosch E.L. Middelingsweg 49 5321JH Heide	HDL01 L 1025	
	PROVINCE GELDERLAND Veldweg 24 5321JE Heide	HDL01 L 1019	
	Enige Investment B.V. Ammerzondensweg 13 A 5321CA Heide	HDL01 L 279	
	Gemeente Maasfrie (mording) Kerkstr 45 5331CB Kerkdriel	HDL01 L 1017	
	Waterschap Rivierland Poethus 599 4000AN Tiel	HDL01 L 699	
	Bogert van den D. Ammerzondensweg 13 5321CA Heide	HDL01 L 296	
	Bogert van den M. Ammerzondensweg 13 5321CA Heide	HDL01 L 295	
	Gemeente Maasfrie (mording) Kerkstr 45 5331CB Kerkdriel	HDL01 L 305	

WATERSCHAP	
Stelsel Zaltbommel lpp 1 - lpp 2 (3125_1)	
Waterschap Rivierland 	Schaal 1:1000
	GET. SYK
	GEC.
	GEZ.

LEGENDA

	RWZI
	Afsluiter
	Gemaal
	Injectiepunt
	Knikpunt
	Mantelbuis, betonplaat, azobe-mat, antiworteldoek
	Materiaal/diameterovergang
	Ontluchtingspunt
	Transportleiding

WATERSCHAP RIVIERENLAND				
Stelsel Zaltbommel lpp 1 - lpp 2 (3125_1)				
Waterschap Rivierenland 	schaal 1:2000		format: WSRL_ROUTE_A1_stplot	tekening nr. 31257901
	GET. SYK	02/08/2006	GEW.	1 v.d. 3
	GEC.			WSRL Postbus 599 4000 AN TIEL
	GEZ.			