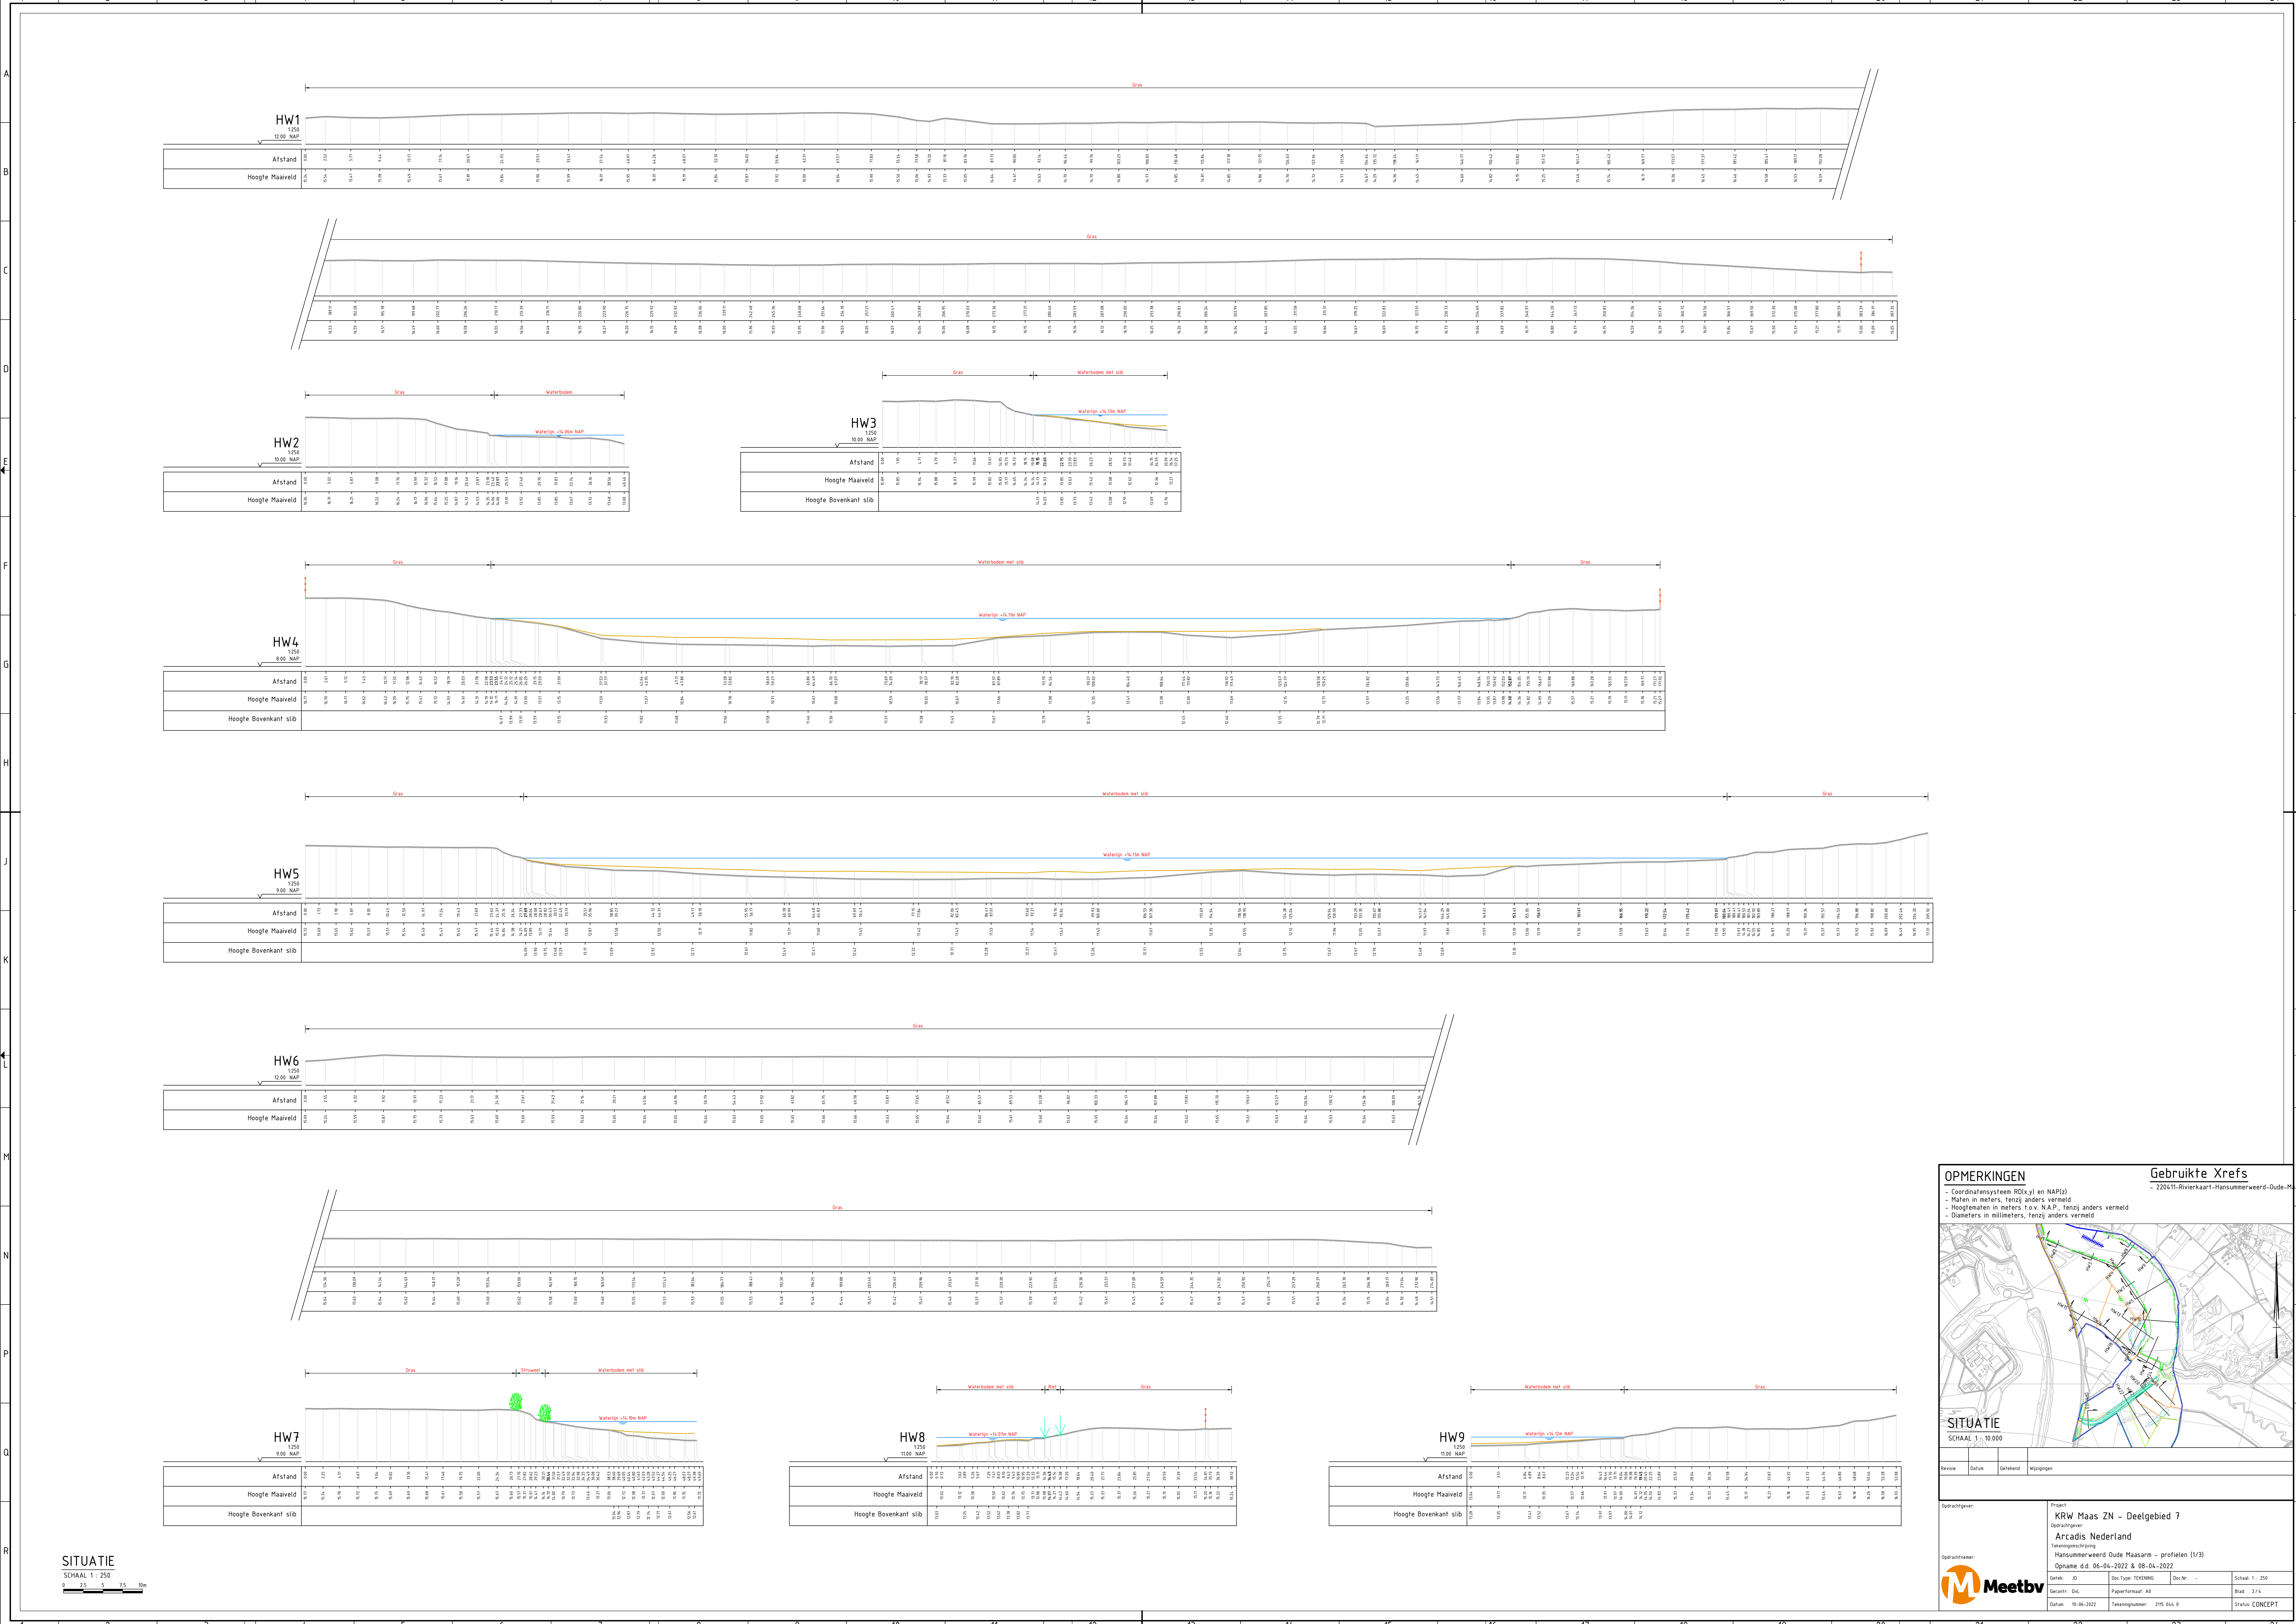


OPMERKINGEN

- Coördinatenstelsel RD(x,y) en NAP(z)
- Houten in meters, tenzij anders vermeld
- Hoogtematen in meters t.o.v. N.A.P., tenzij anders vermeld
- Diameters in millimeters, tenzij anders vermeld

Gebruikte Xrefs

- 2204.11-Riverkaart1-Hansumerwaard-Oude-Maas

SITUATIE

SCHAAL 1:10.000

Revisie	Datum	Gebruiker	Wijzigingen

OPDRACHTGEVEN:

Project: **KRW Maas ZN - Deelgebied 7**
Opdrachtgever: **Arcadis Nederland**
Takenomschrijving: **Hansumerwaard Oude Maasarm - profielen (1/3)**
Opname d.d. **06-04-2022 & 08-04-2022**

OPDRACHTNEMER:

Meetbv

Bladz.:	Dat.	Doc-Type:	Doc-Nr.:	Schaal:
30	06-04-2022	TEKENING	-	1:250

Geacht:	Dat.	Paperformaat:	Blad:	Bladz.
10-06-2022	210 A4 9	A3	214	CONCEPT

Stuvia.nl - 2204.11-Riverkaart1-Hansumerwaard-Oude-Maas