


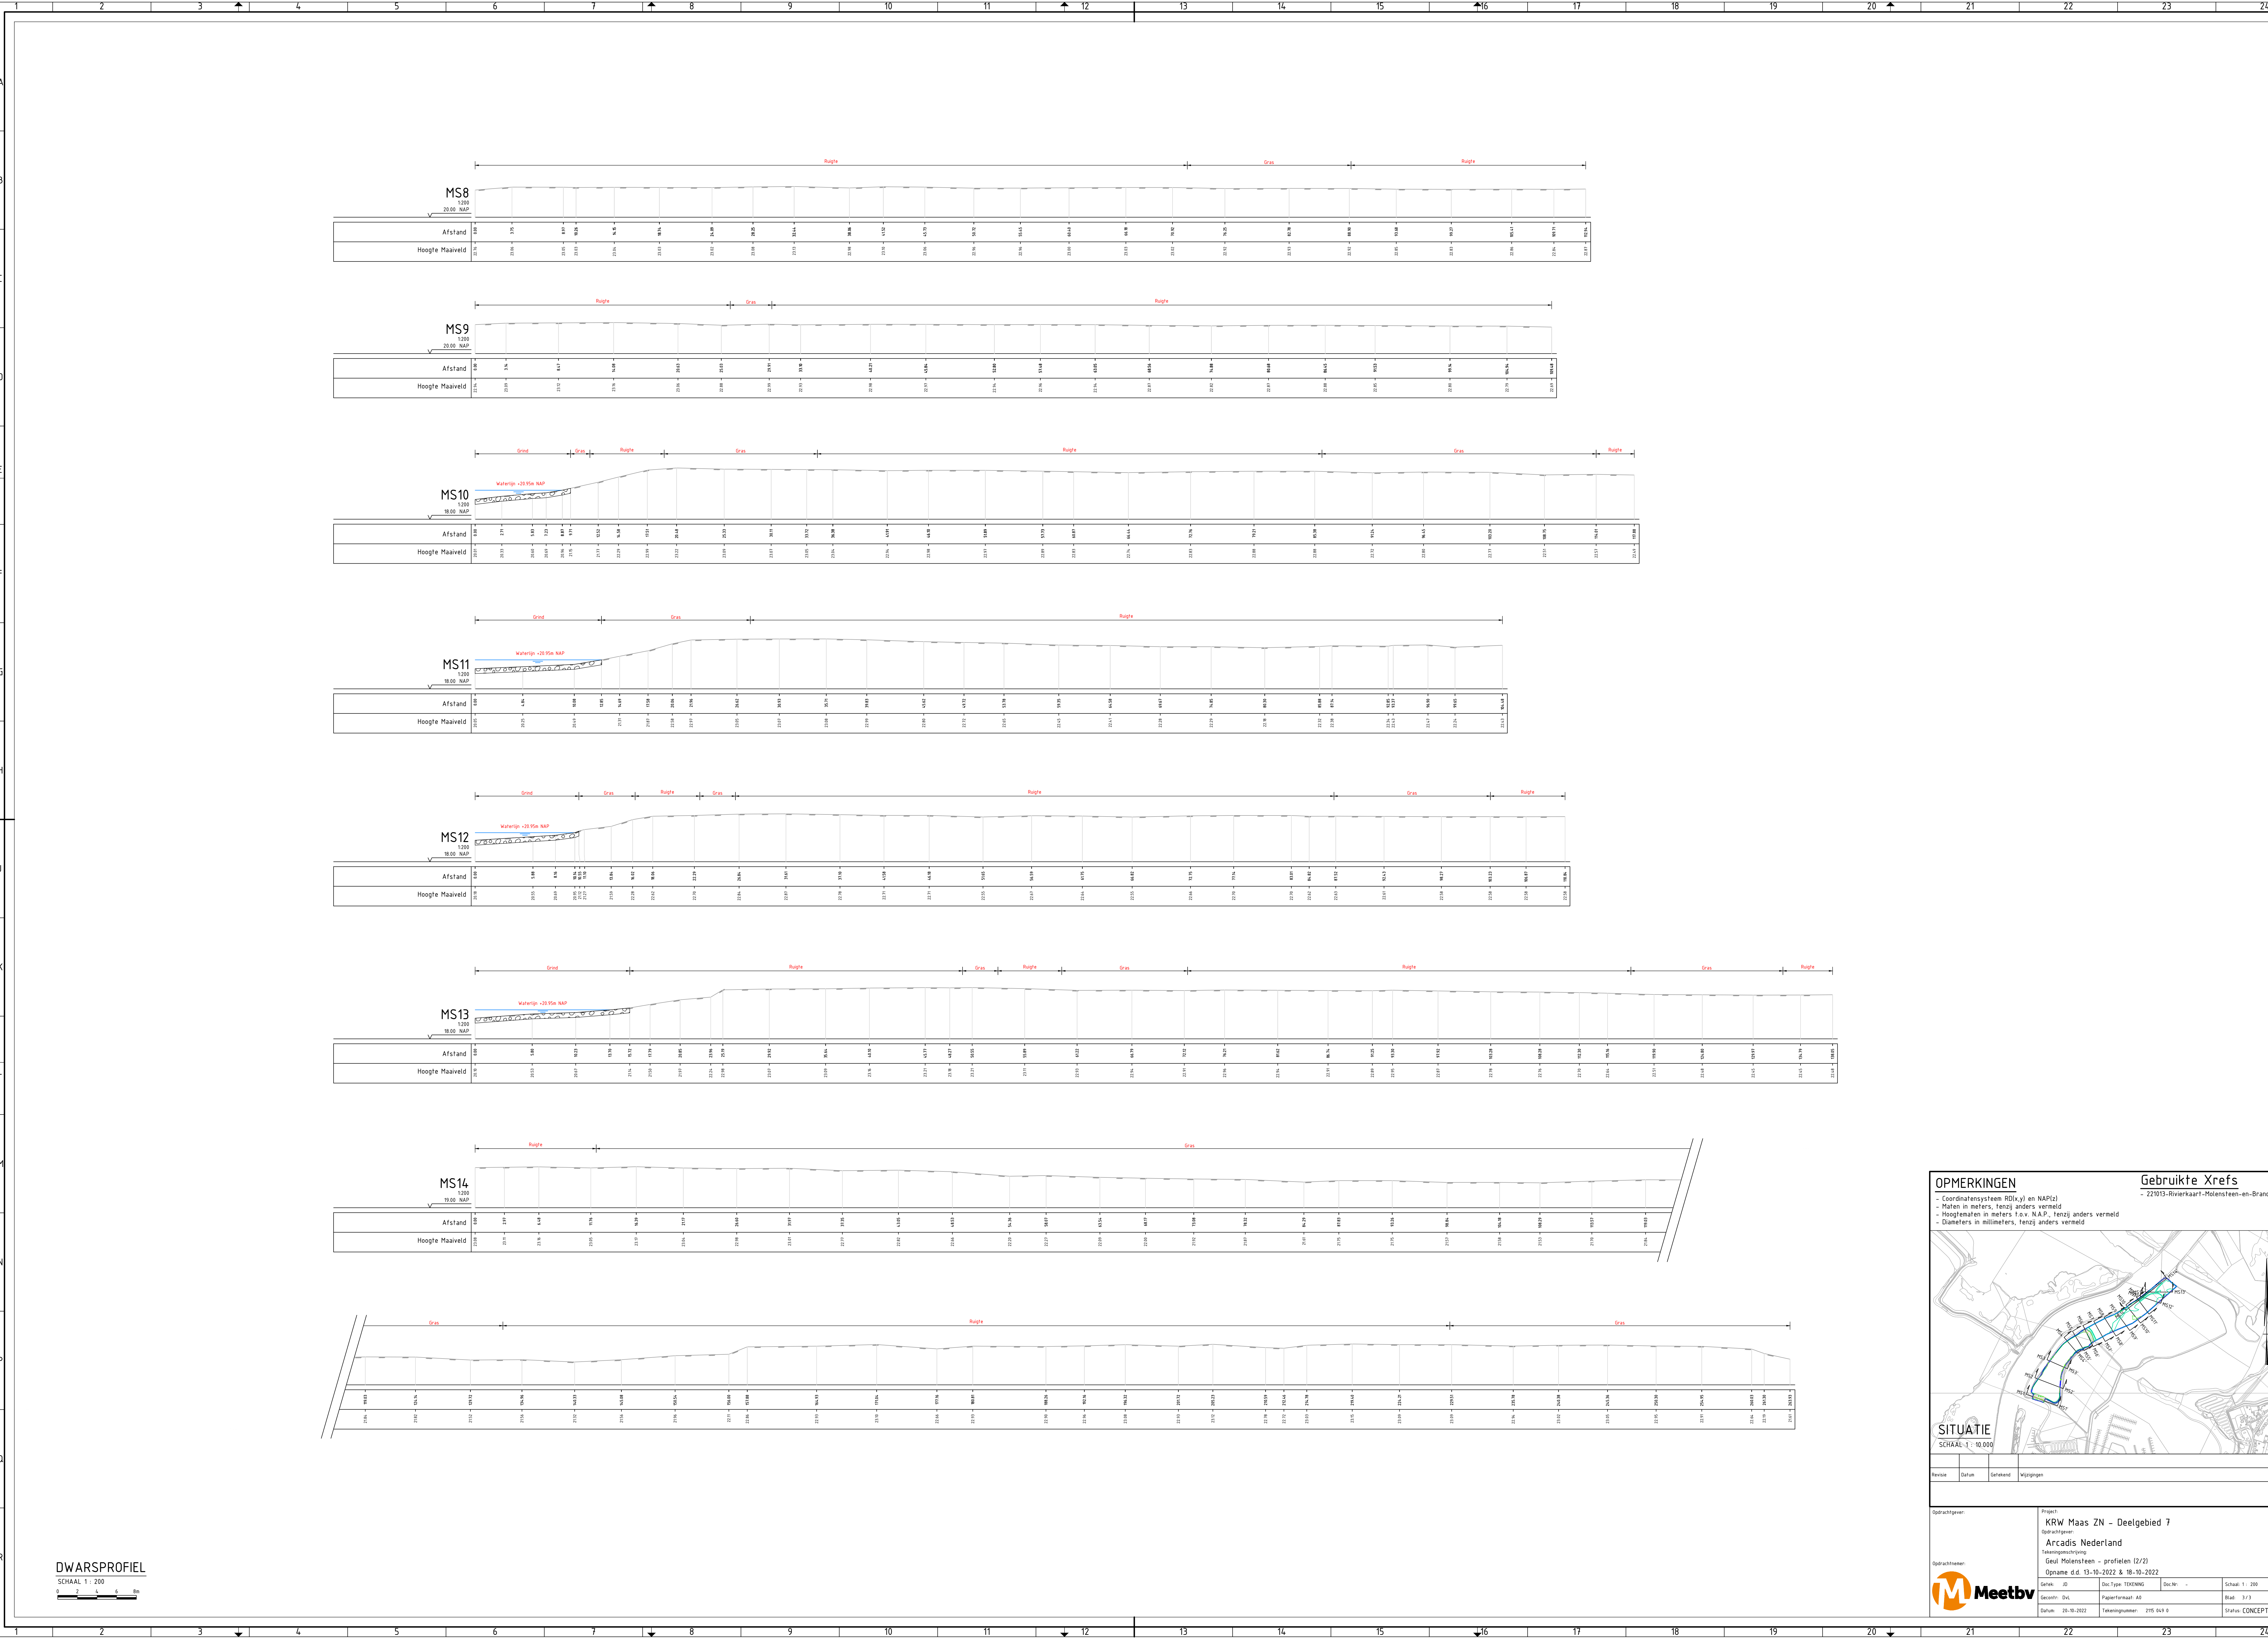

DWARSPROFIEL
SCHAAL 1 : 200

OPMERKINGEN

- Coördinaatsysteem RD(x,y) en NAP(z)
- Maten in meters, tenzij anders vermeld
- Hoogtematen in meters t.o.v. N.A.P., tenzij anders vermeld
- Diameters in millimeters, tenzij anders vermeld

Gebruikte Xrefs

- 221013-Riverkaart-Molensteen-en-Brand dw

SITUATIE
SCHAAL 1 : 10.000

Revisie	Datum	Gefabriceerd	Wijzigingen

Opdrachtgever
Meetbv

Project
Opdrachtnummer:
KRW Maas ZN - Deelgebied 7
Arcadis Nederland
Takenomschrijving:
Geul Molensteen - profielen 1/2/3
Opname d.d. 13-10-2022 & 18-10-2022

Gedrukt op:	20	Doc Type:	TEKENING	Doc No.:	-	Schaal:	1 : 200
Gedrukt op:	DNL	Paperformaat:	A3	Blad:	3/3	Status:	CONCEPT
Datum:	25-10-2022	Tekeningnummer:	2155-049-0				