


 

Overzicht Situatie Geul Bokhoven
Schaal 1:1000

Legende

Legenda bestaande situatie

- Bestaande situatie
- Kadastrale grenzen met nummers
- Hoofdwatervogels in n. NAP (AANK)
- Aanduiding behoud
- Bestaande rasters

Legenda te verwijderen

- Verwijderen rasterwerk
- Verwijderen strooel
- Verwijderen boom

Legenda beschermingszone's

- Waterstaalwerk
- Beschermingszone
- Bufferbeschermingszone

Legenda K&L

- Gaaiende HD (binnen projectgrens)
- Leegspanningskabel
- Middenspanningskabel
- DATA kabel
- Glasvezel kabel
- Kabel vrijverval
- Drinkwaterleiding
- Voorzorgsmaatregel K&L
- Gas/water afsluiter
- Riolput

Legenda ontwerp

- Projectgrens
- Locaties dwarsprofielen
- Oritwerphoogtes in n. NAP
- Aanbrengen rasterwerk
- Aansluiting op bodem van de plan
- Instreek talud
- Taludpijpen
- Moeraszone
- Ruig grasland
- Geul/oppervlaktewater
- Grasbesteden
- Bufferzone
- Erozezone
- Bijkant & onderhoudstrook
- Aanbrengen bruiksteen 45-200
- Aanbrengen bruiksteen 10-60
- Aanbrengen doof rivierhout 10-100
- Boom 10-100
- Heester 10-100
- Aanduiding nieuwe
- Taludhelling

Planoverzicht

Scale	1:1000	Bladformaat	A4	Status	DEFINITIEF
Contractnummer	N.v.t.	Bladnummer	1 van 1		
Tekeningnummer	KRW-Zuid-Nederland				
Projectnaam	Geul Bokhoven [GTM_223_L]				
Fase	100%				
Onderwerp	KRW Zuid Nederland				
	Deelproject 3				
	Geul Bokhoven [GTM_223_L]				

Opdrachtgever

Rijkswaterstaat - PPO

Advies- en Ingenieursorganisatie


ARCADIS

Project

KRW Zuid Nederland

Deelproject 3


Geul Bokhoven [GTM_223_L]

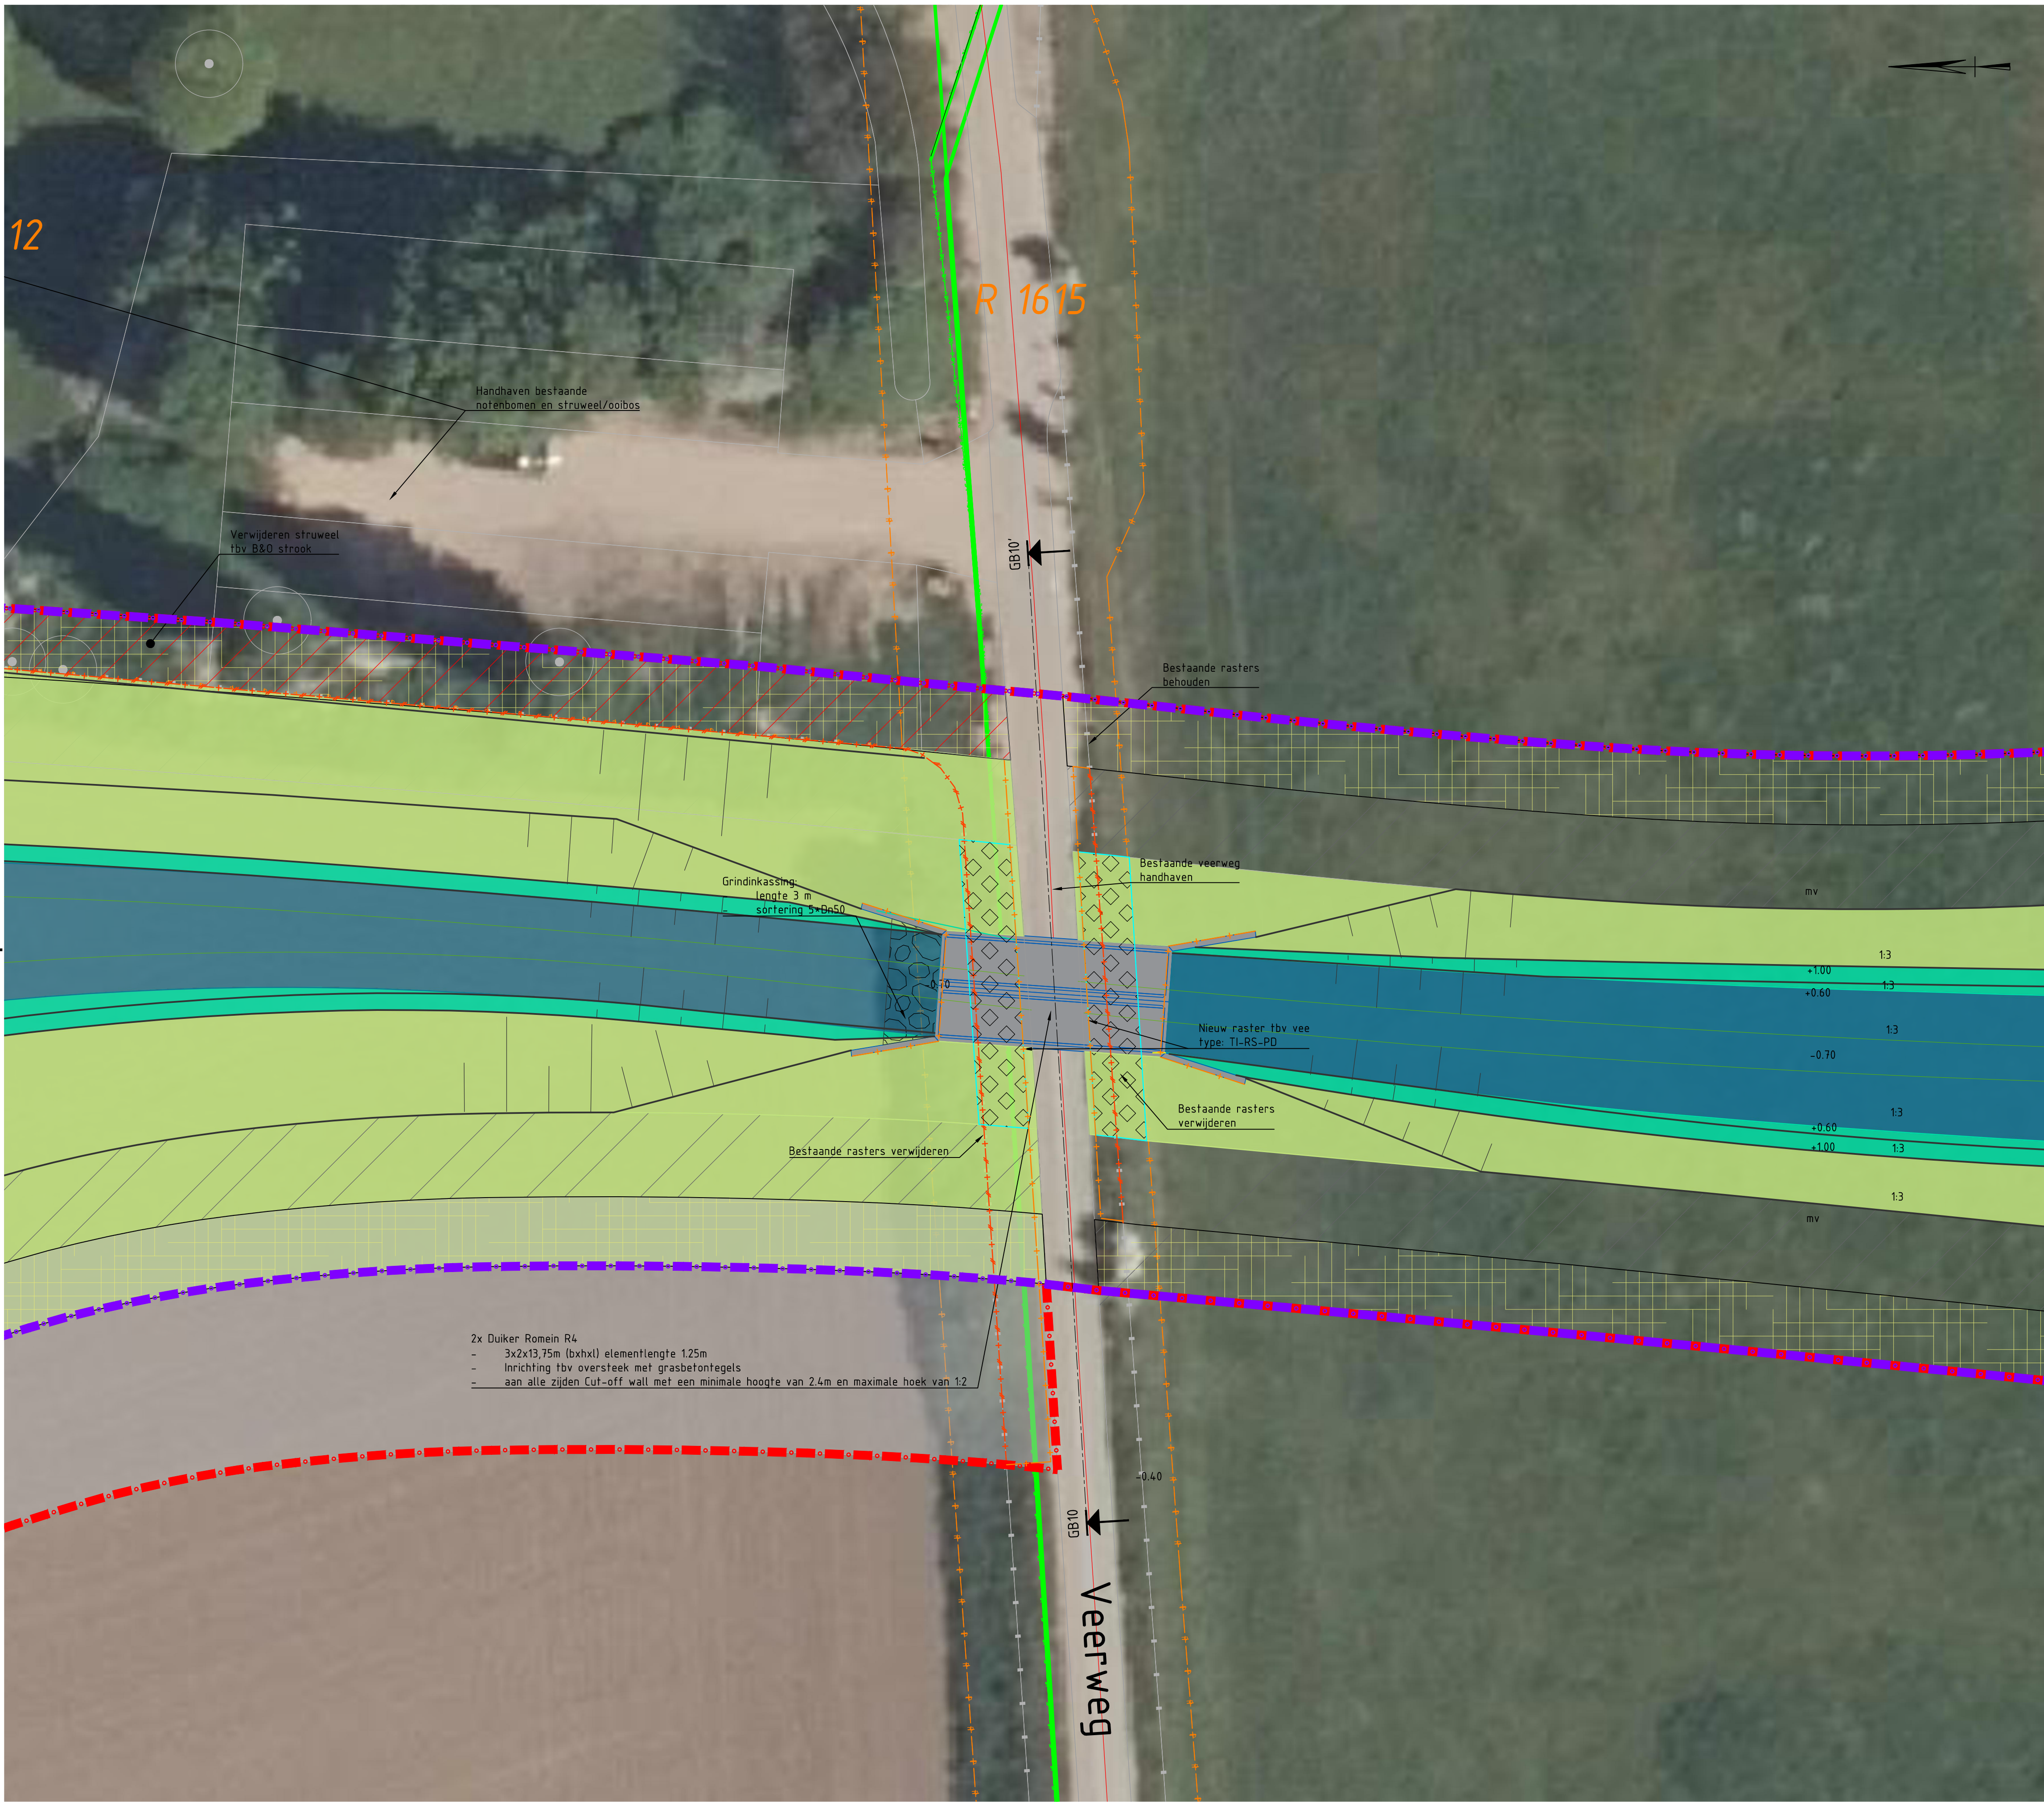

Uitsnede situatie duiker



SCHAAL 1 : 200

Legenda	
Legenda bestaande situatie	
	- Bestaande situatie
	- Kadastrale grenzen met nummers
	- Maaielvldhoogtes in m NAP (AHN3)
	- Aanduiding behoud
	- Bestaande rasters
Legenda te verwijderen	
	- Verwijderen rasterwerk
	- Verwijderen struweel
	- Verwijderen boom
Legenda beschermingszone's	
	- Waterstaatwerk
	- Beschermingszone
	- Buitenbeschermingszone
Legenda K&L	
	- Gasleiding HD (binnen projectgrens)
	- Laagspanningskabel
	- Middenspanningskabel
	- DATA kabel
	- Glasvezel kabel
	- Kabel vrijverval
	- Drinkwaterleiding
	- Voorzorgsmaatregel K&L
	- Gas/water afsluiter
Legenda ontwerp	
	- Plangrens
	- Projectgrens
	- Locaties dwarsprofielen
	- Ontwerphoogtes in m NAP
	- Aanbrengen rasterwerk
	- Aansluiting op bodem van de plas
	- Insteek talud
	- Taludlijnen
	- Moeraszone
	- Ruig grasland
	- Geul/oppervlaktewater
	- Grasbetonsteen
	- Bufferzone
	- Erosiezone
	- Beheer & onderhoudstrook
	- Aanbrengen breuksteen 40-200
	- Aanbrengen breuksteen 10-60
	- Aanbrengen dood rivierhout (36 stuks)
	- Boom (23 stuks)
	- Heester (36 stuks)
	- Aanduiding nieuw
	- Taludhelling

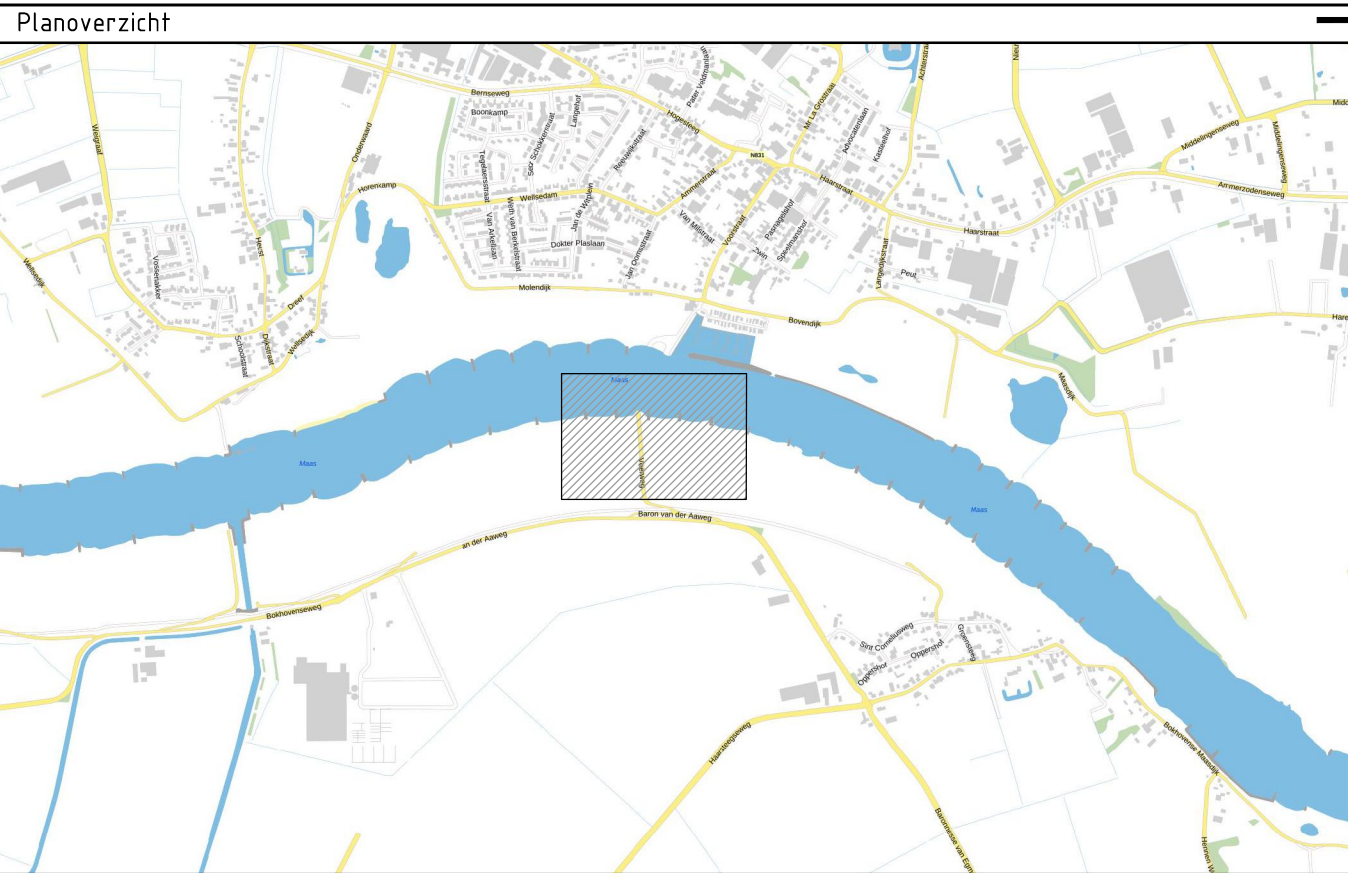


10.0	Omschrijving: Situatietekening SO++ - Geul Bokhoven Duiker	Datum: 07-03-2025	Get.: Ontwerper	Con.: Ontwerpleider	Vrij: Deelprojectleider
9.0	Omschrijving: Situatietekening SO++ - Geul Bokhoven Duiker	Datum: 26-09-2024	Get.: Ontwerper	Con.: Ontwerpleider	Vrij: Deelprojectleider

Opdrachtgever		Contact
Rijkswaterstaat - PPO		
Advies- en Ingenieursorganisatie		Architect
ARCADIS		
Project		Contact
KRW Zuid Nederland		
Projectnummer	: XC05056000059	Security Category:
Fase	: SO++	
Onderwerp	: KRW Zuid Nederland Deelproject 3 Geul Bokhoven [GTM_223_L]	
Schaal	: 1:200	Bladformaat: A0+
Contractnummer: N.v.t.	Bladnummer: 1	van 1
Tekeningnummer:	KRW-ARC-DP3-GTM-GB-SIT-02	
Status:	DEFINITIEF	
Versie:	10.0	

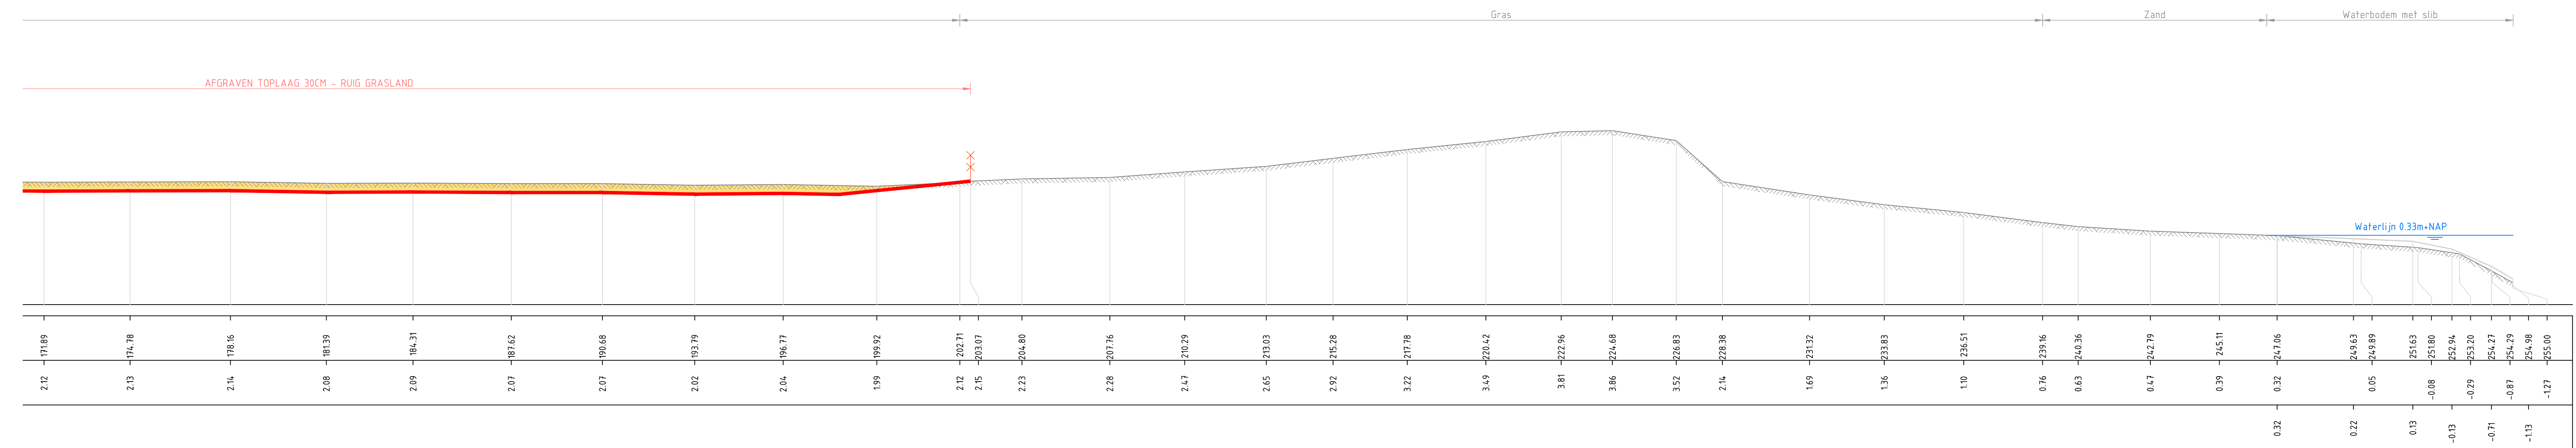 

Vervolg Profiel GB3

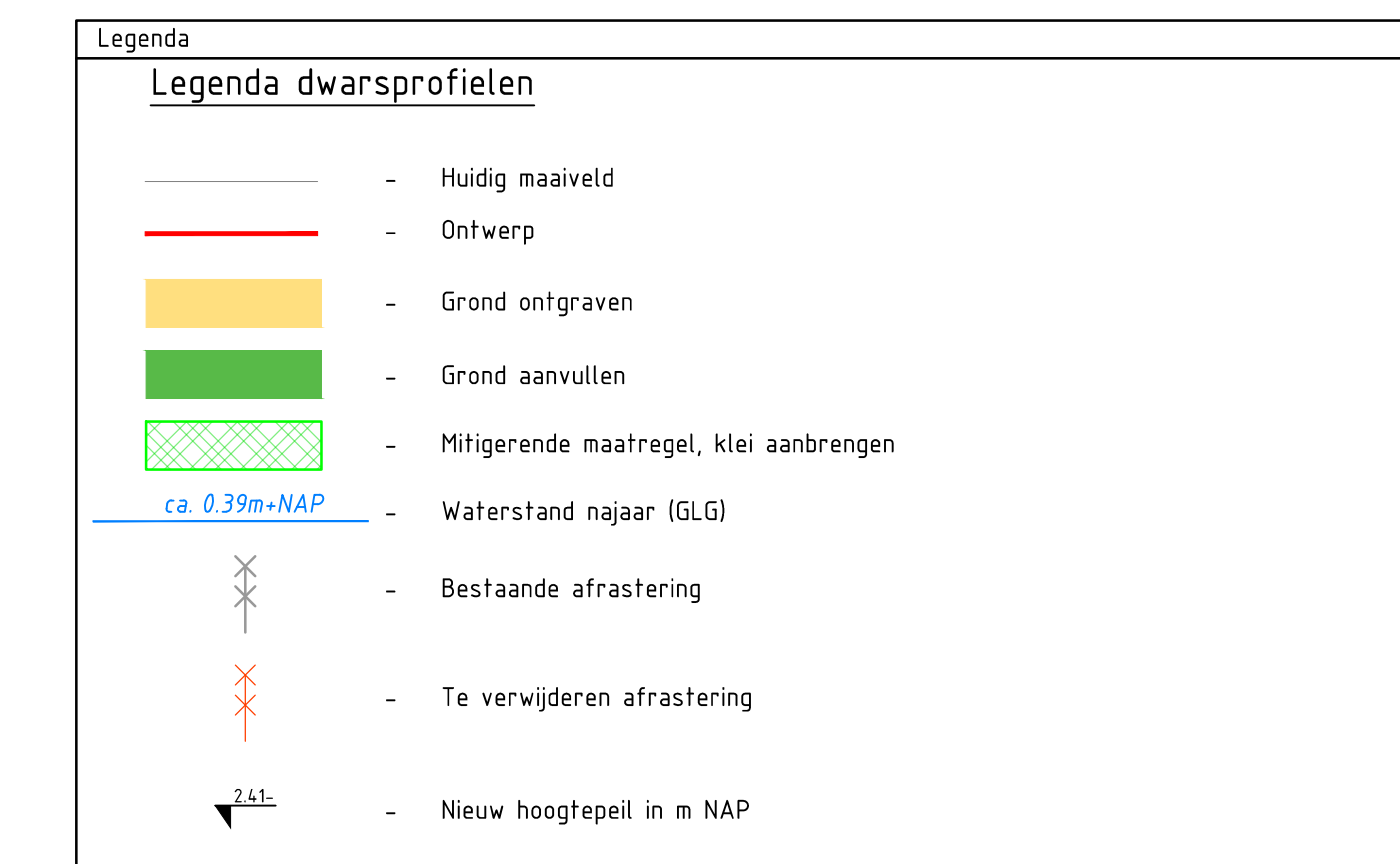[illegible]

