


Doorsnede A-A

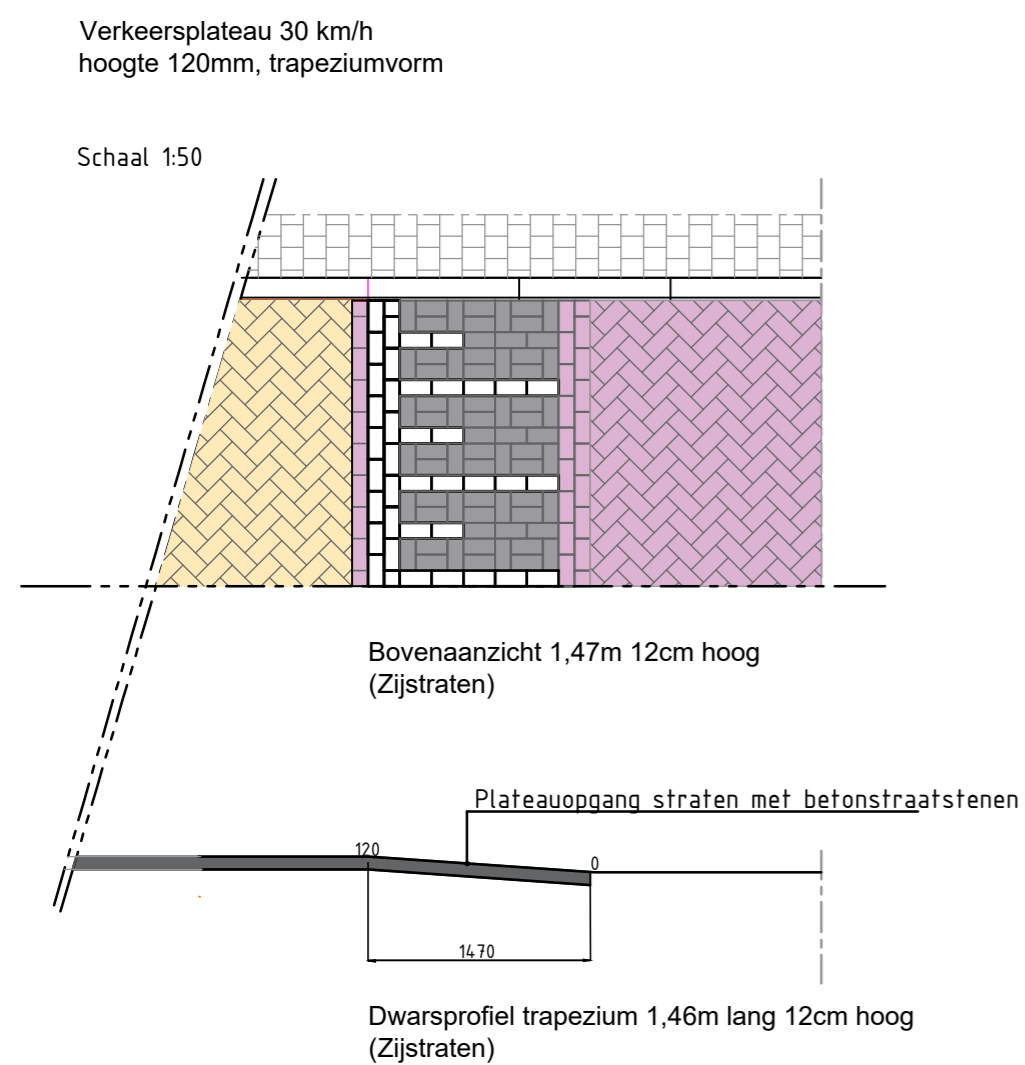

Principe profiel plateau's

maten in m, materiaalmaten in mm en hoogtematen in m t.o.v. N.A.P.

F					
E					
D					
C					
B					
A					
revisie	omschrijving	NET	PKE	REN	28 januari 2026
getekend	gecontroleerd	akkoord	datum		

gwwingenieurs

Flora 23 fase 2

Dwarsprofiel

tekeningnummer	formaat	schaal	fase	opdrachtgever
A23D0E002-3001-002	A1	1:50	D0	Gemeente Doesburg