



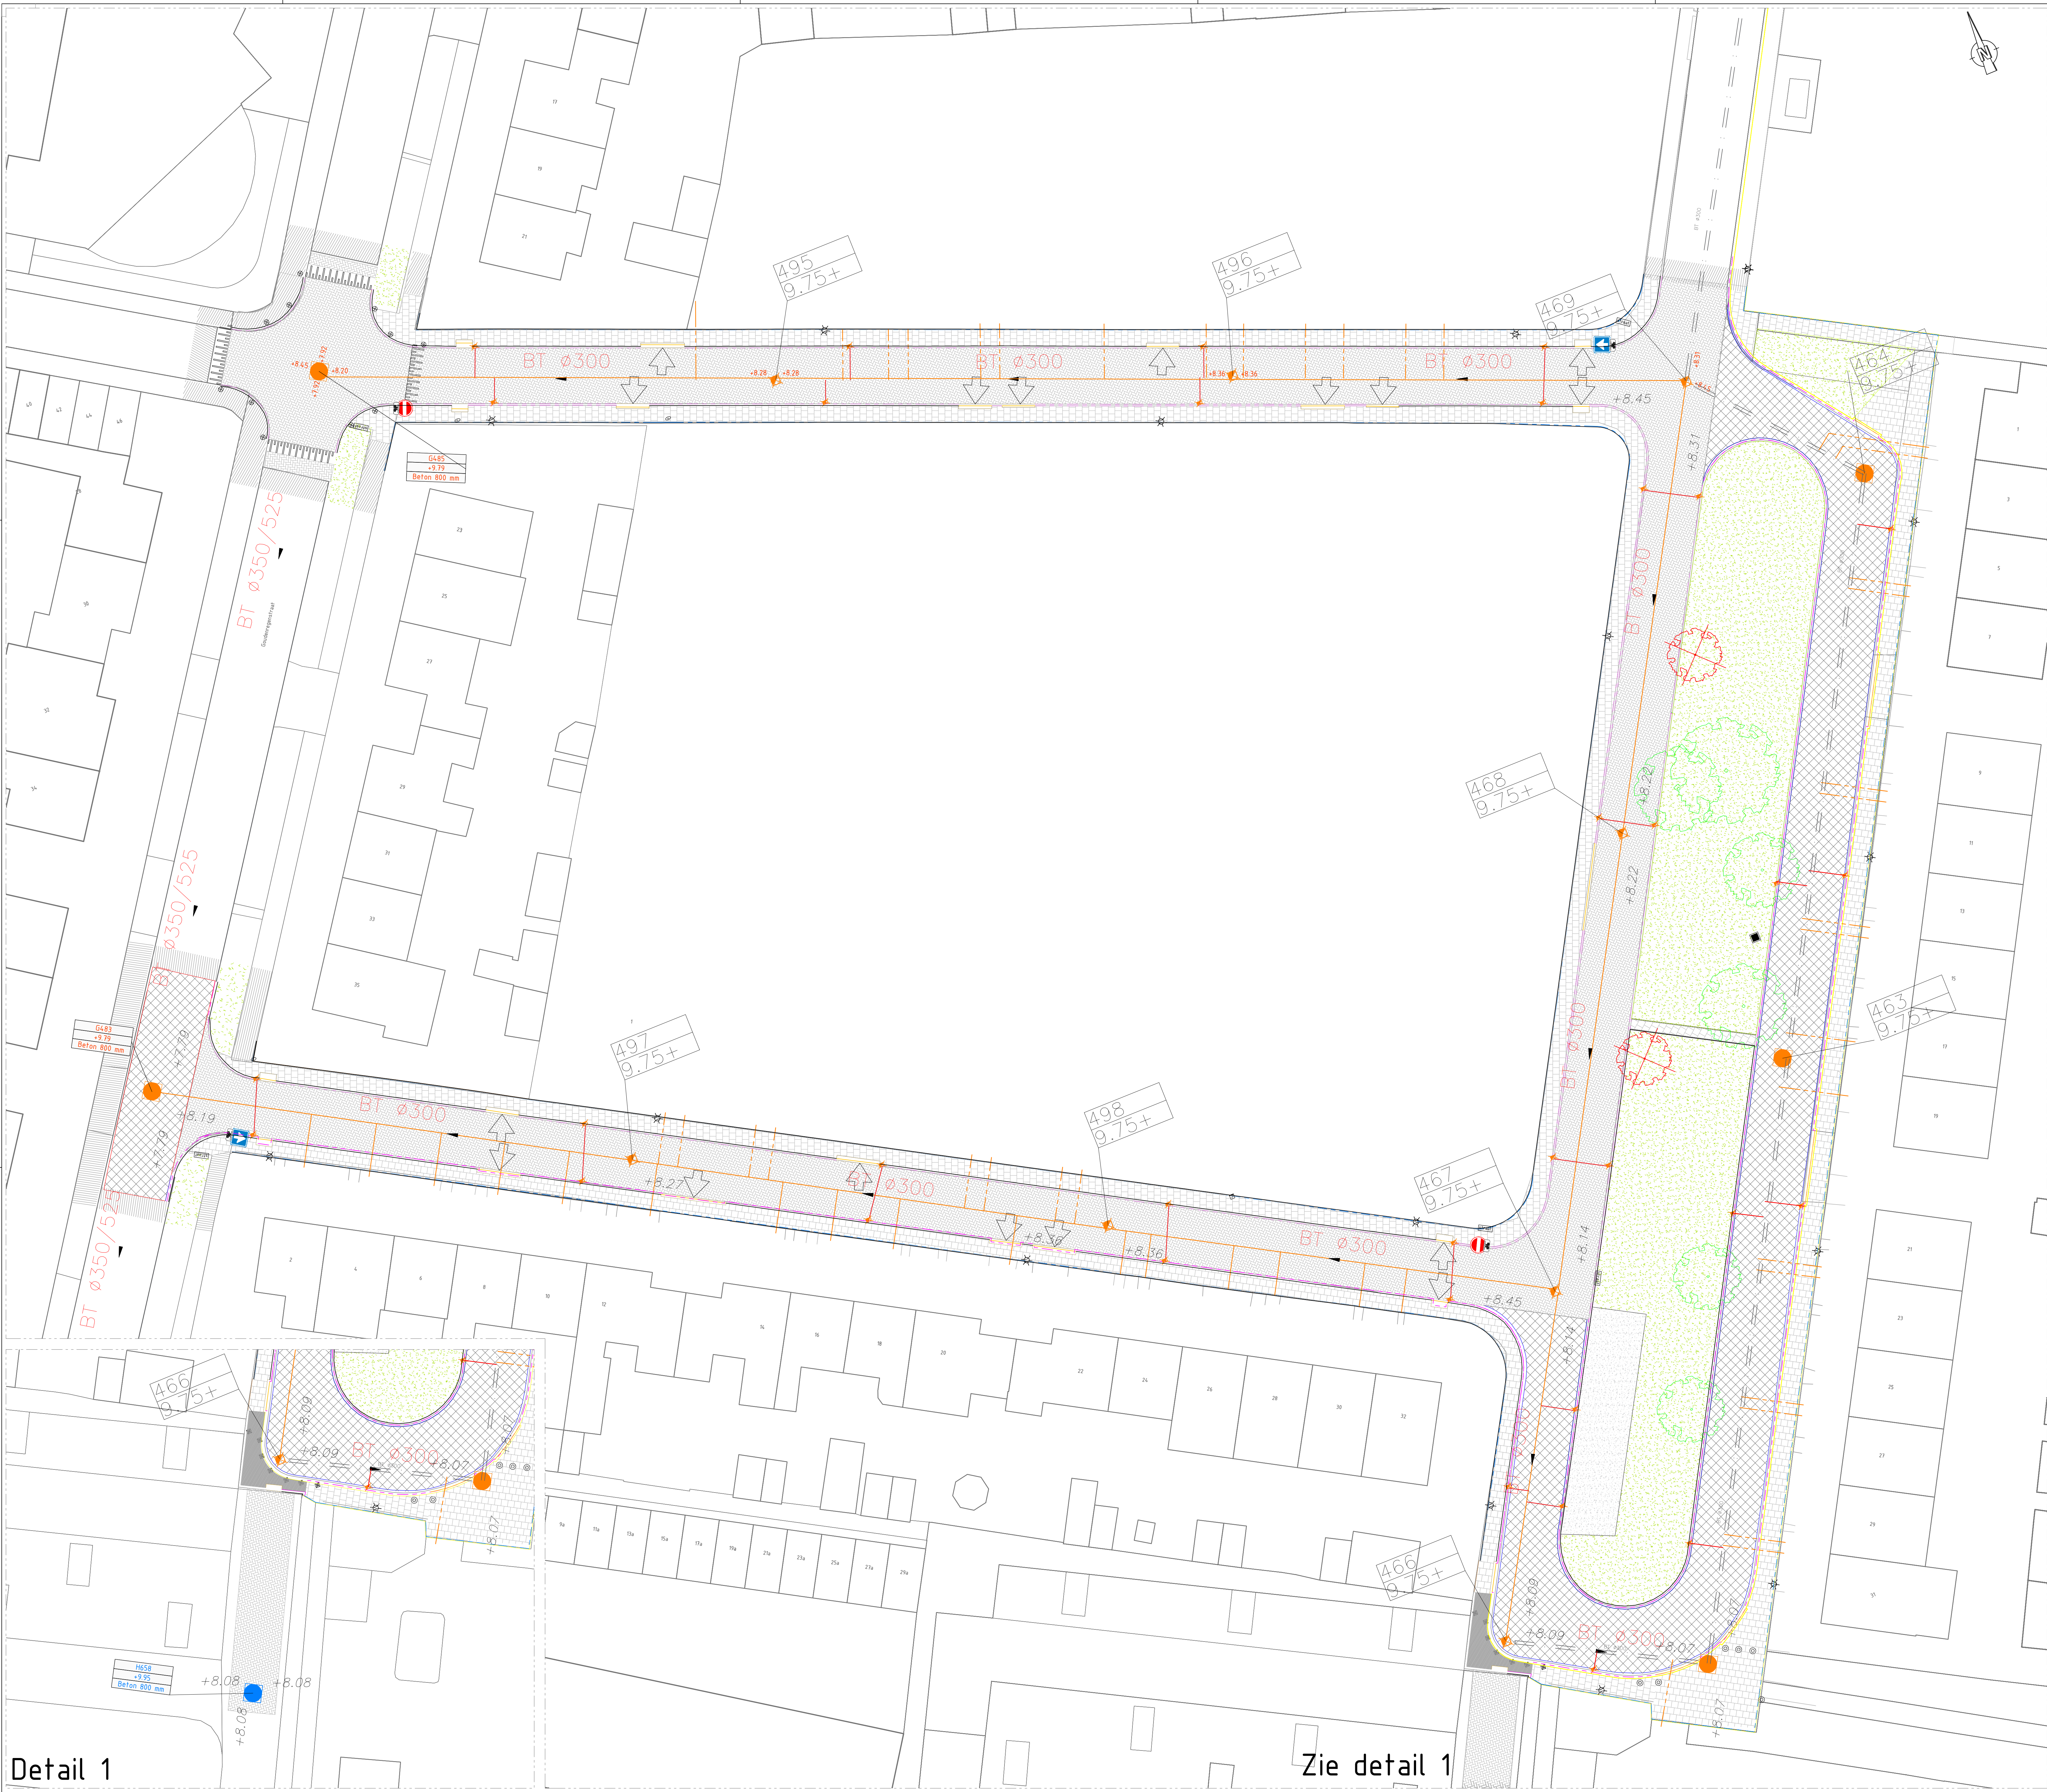


LEGENDA

BESTAANDE SITUATIE

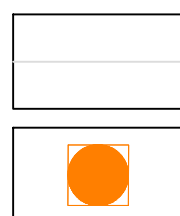


ALGEMEEN

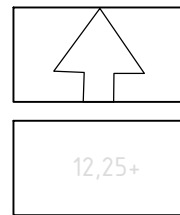


VERWIJDEREN RIOLERING




VERPLAATSEN VERLICHTING

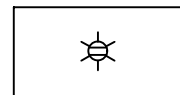

OPNEMEN STRAATMEUBILAIR

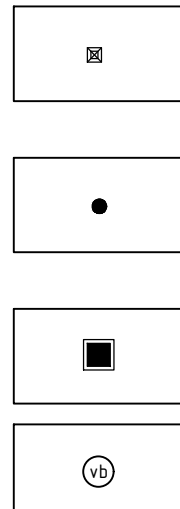


BESTAANDE NUTSVOORZIENINGEN

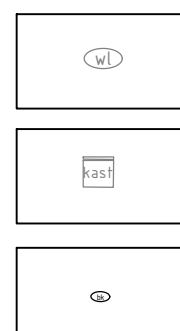

VERWIJDEREN VERHARDINGEN



VERWIJDEREN KANTOPSLUITING

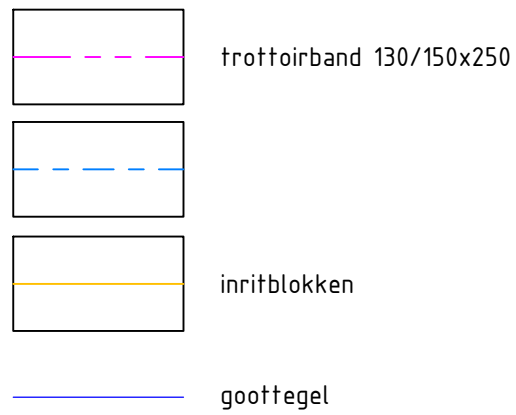

GROENVOORZIENING



gwwingeneurs

alleen in m. materialen in m en hoogten in m t.o.v. NAP

datum	omschrijving	gemaakt	gecontroleerd	gekeurd	datum
1 juni 2024	opdrachtgever	opdrachtgever	opdrachtgever	opdrachtgever	opdrachtgever
1 juni 2024	opdrachtgever	opdrachtgever	opdrachtgever	opdrachtgever	opdrachtgever
1 juni 2024	opdrachtgever	opdrachtgever	opdrachtgever	opdrachtgever	opdrachtgever
1 juni 2024	opdrachtgever	opdrachtgever	opdrachtgever	opdrachtgever	opdrachtgever

FLORA 23 FASE 2

Opbreksituatie

tekeningnummer	terrein	schaal	fase	opdrachtgever
A23DOE002-1001-001	A0	1:200	D0	GEEMENTE DOESBURG