



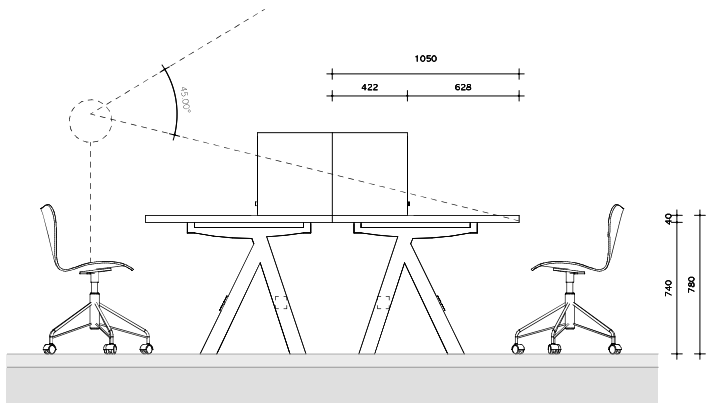


901_12_AA

schaal 1:20

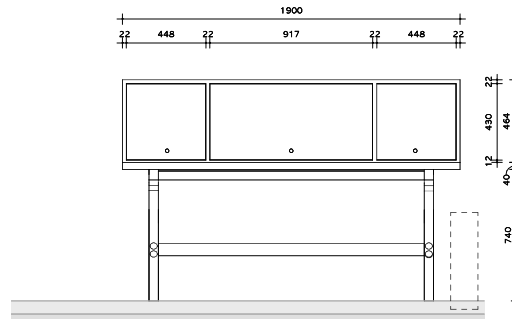


901_12_BB

schaal 1:20

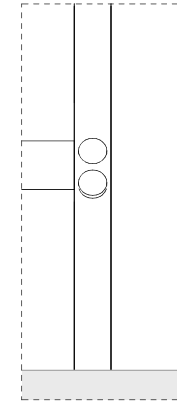

901_12_BB detail

schaal 1:5

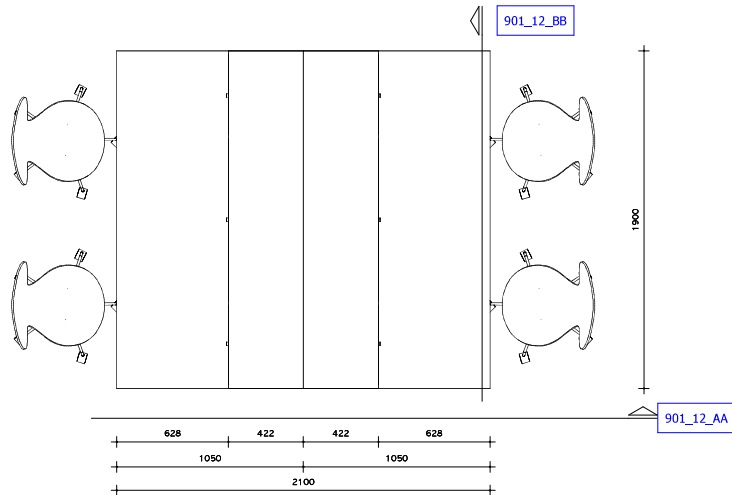

-Poot zwart staal proef model



-Poot zwart staal V -model



-Poot zwart staal H -model

Prakticum tafels

- 3 compartimenten inwendige maten minimaal 380 hoog x 400mm diep x 450mm breed en midden compartiment 910mm breed
- Midden compartiment tbv 4 apparaten; oscilloscoop, functie generator, digitale multimeter en een voeding
- 6x wcd middelste compartiment
- Doorvoer kabels tussen compartimenten
- Compartimenten afsluitbaar met slot
- Tpv compartimenten drempel of opstand tegen water
- Compartimenten opgebouwd in hout 22mm
- Klapdeur tbv alle 3 compartimenten in hout afsluitbaar met slot type ntb
- Opbouw met compartimenten los detailleren tbv flexibiliteit
- Blad hoogte instelbaar 78 -110cm met slinger
- Blad massief hout 40mm met facet randen
- Poot zwart staal uitvoering van type poot H of V model ntb afhankelijk van stevigheid/hutterproefheid (zie 3 types ter indicatie)
- Poot zwart staal gepoedercoat met geïntegreerde ronde wcd's, 2x per poot
- Alle voeling voorzien via vloerpot en een slijppunt in de poot
- Eea stijf en stabiel te construeren en geschikt tbv studentengebruik.

LEVERING LOS MEUBILAIR

Ector Hoogstad Architecten

TU Delft Physics
1524

TU Delft

11.03.2024 DEFINITIEF

gewijzigd
1 15.04.2024
3 04.06.2024

formaat: A2
schaal: 1:20 / 1:5



D_901_12