


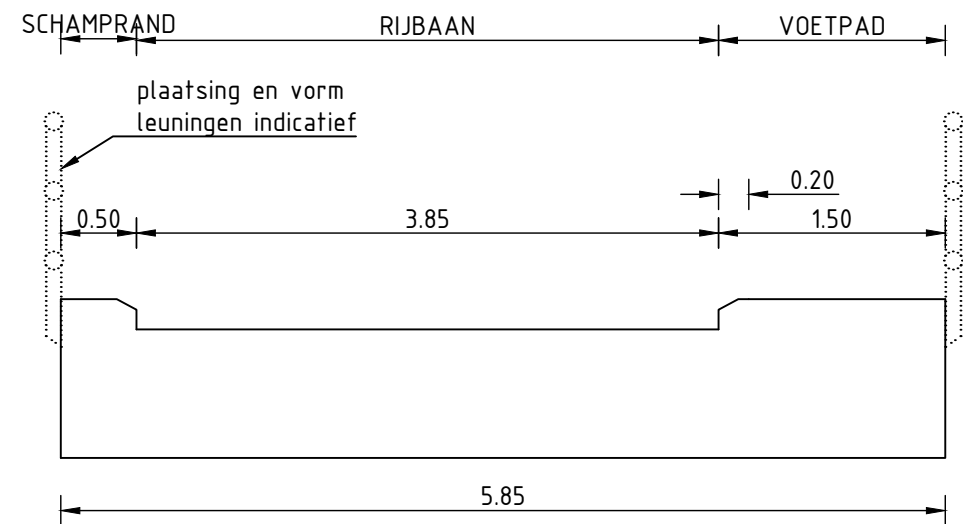

Verkeersbrug (type L)  
Schaal 1 op 50



Verkeersbrug (type M)  
Schaal 1 op 50

Opdrachtgever

Project

Onderdeel

Gemeente Pekela

Nieuwe bruggen Pekela

Brugbreedtes

SWECO

Projectnummer		Tekeningnummer		Versie	Datum van uitgave	Ontwerpfase	Contractnummer		
51030515		Brugbreedtes		1.0	23-04-2026		.		
Blad	Van	Schaal	Formaat		Kantoor	Get.	Gez.	Acc.	
1	1	1:50	A3-L (ISO)		GRONINGEN	DLAA	EVEV	PVA	