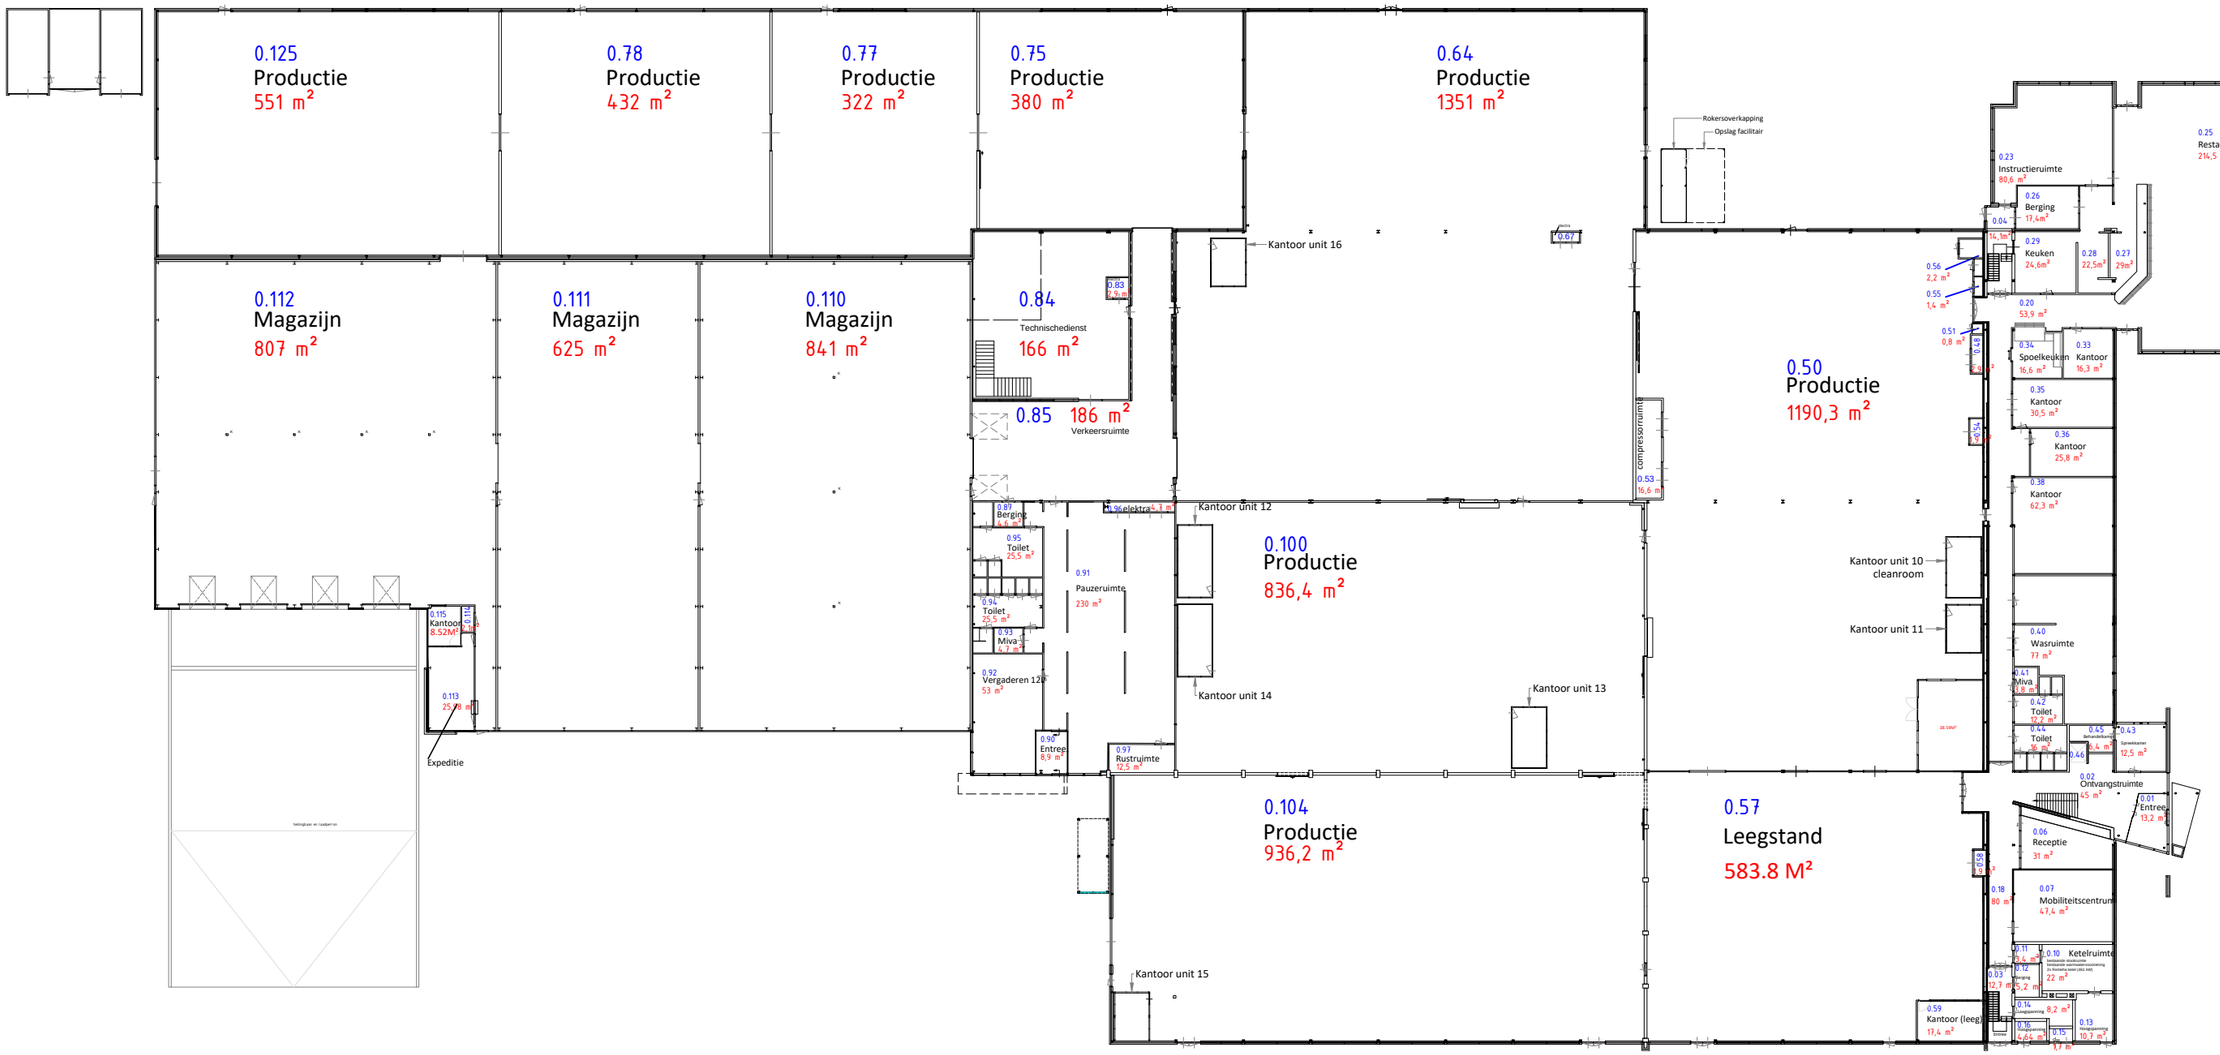

IBN Veghel	Adres: Hockeyweg 5
Begane grond Kamernr. en opp.	Woonplaats: Uden
	Tel.nummer: (+31) 413 334444
	Fase:
	Get: RPO
	Datum: 05-03-2018
	Schaal: 1:500
	Revisiedatum: 21-07-2025
	Tekeningnr.: Form A3
	Blad nr.: 002 Aantal bladen 20

Deze tekening is eigendom van IBN. Vermenigvuldiging of mededeling aan derden, in welke vorm dan ook, is zonder hier schriftelijke goedkeuring niet toegestaan