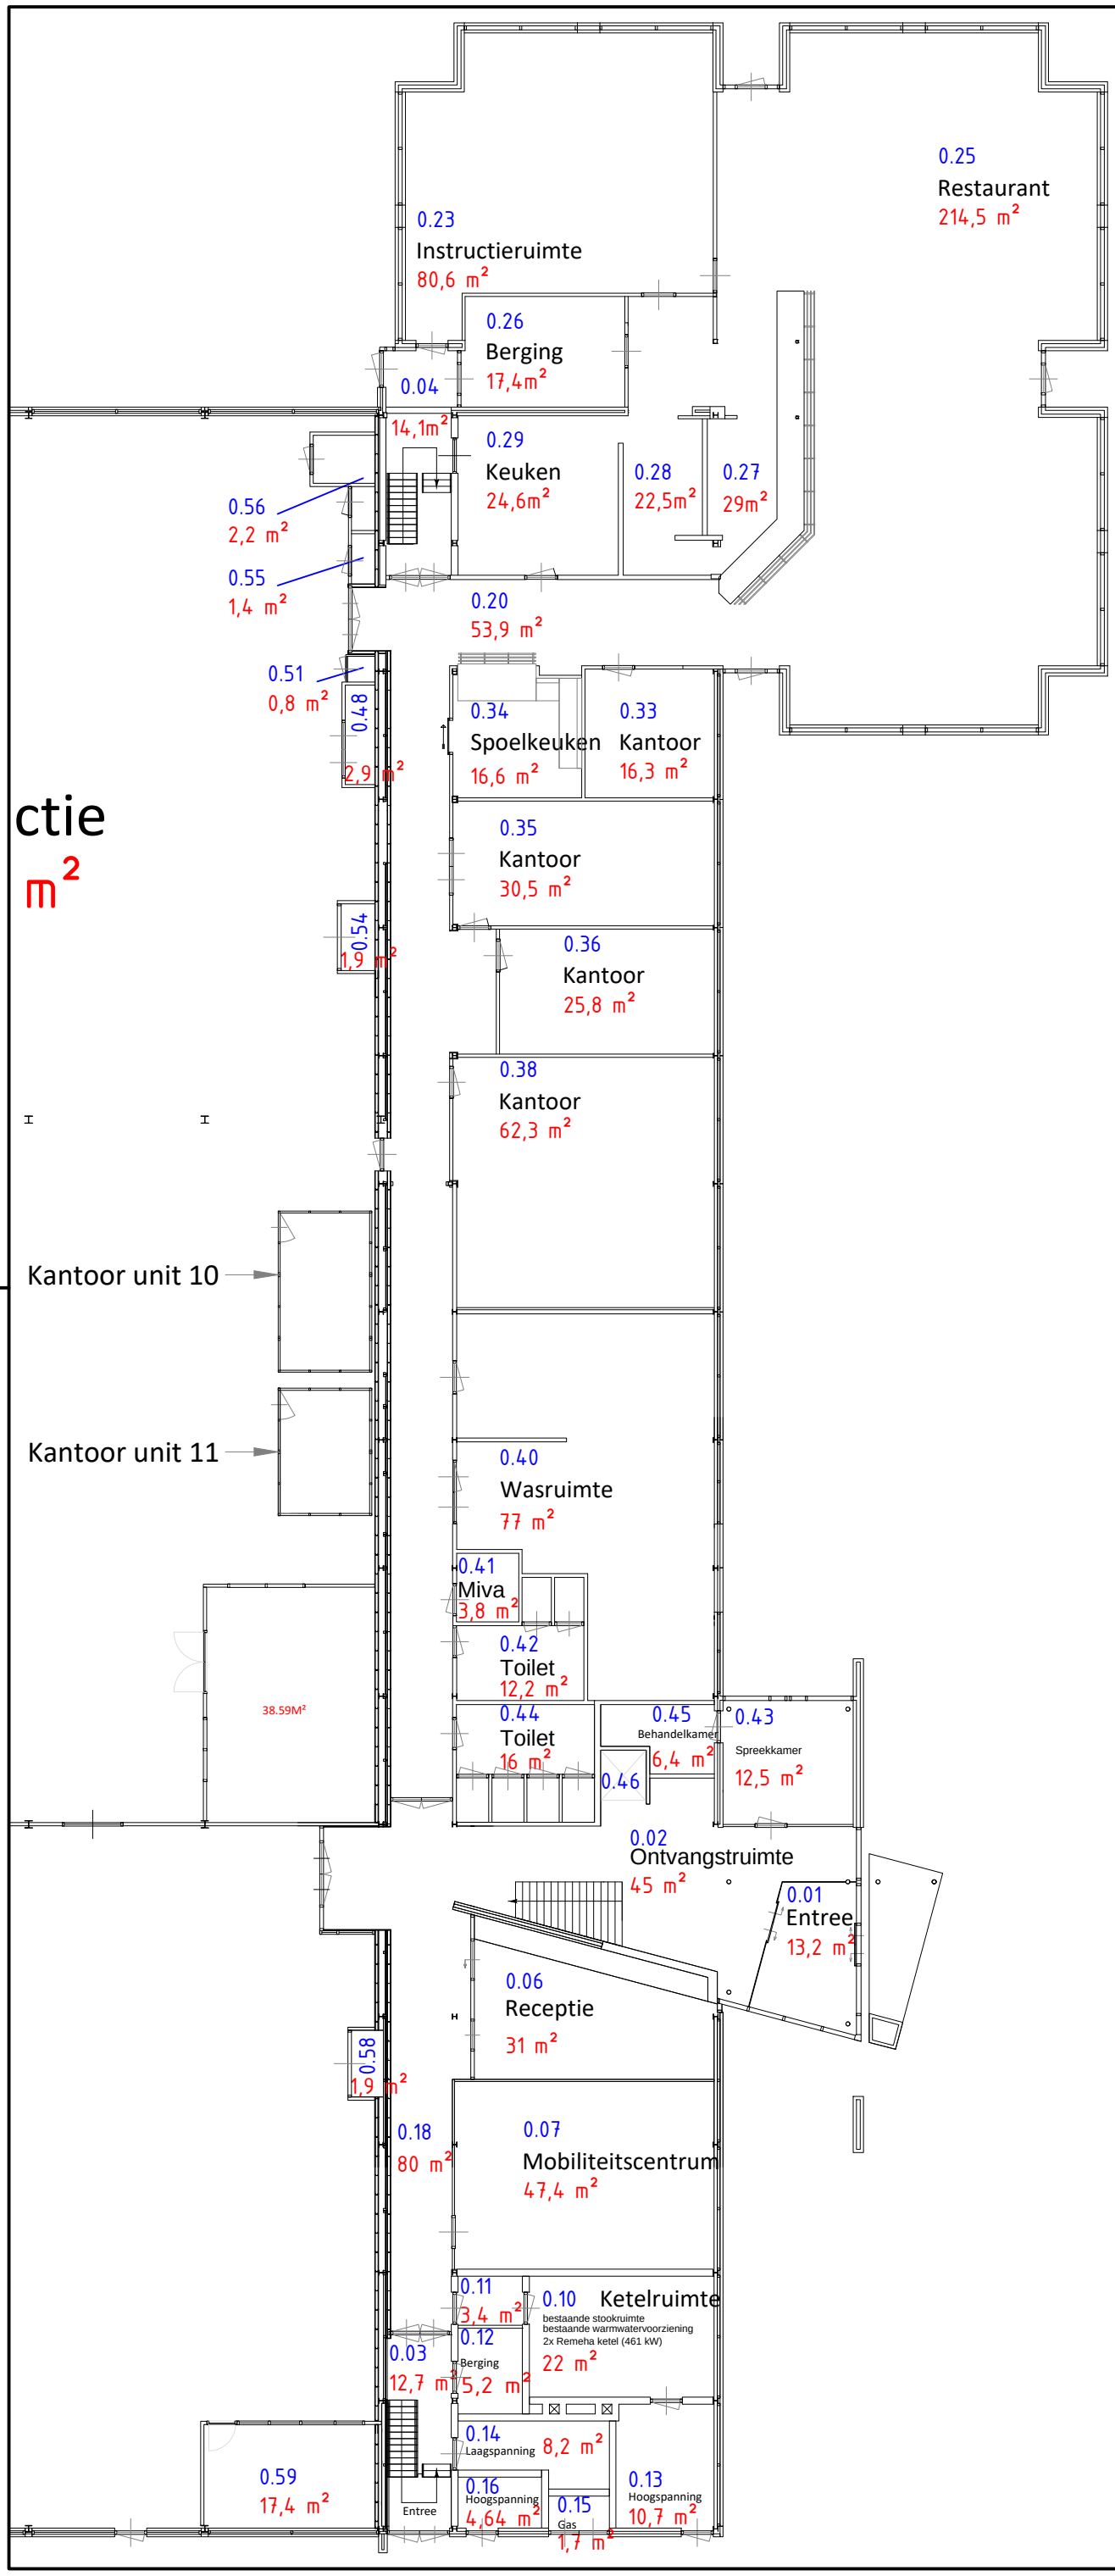

IBN Veghel

Begane grond Kamernr. en opp.

Adres: Hockeyweg 5
Woonplaats: Uden
Tel.nummer: (+31) 413 334444

Fase:

Get:	RPO
Datum:	05-03-2018
Schaal:	1:200

Revisiedatum: 21-02-2024

Tekeningnr.: Form A3

Blad nr.: 002-2 Aantal bladen 20

Deze tekening is eigendom van IBN.
Vermenigvuldiging of mededeling aan derden, in welke vorm dan ook, is zonder haar schriftelijke goedkeuring niet toegestaan