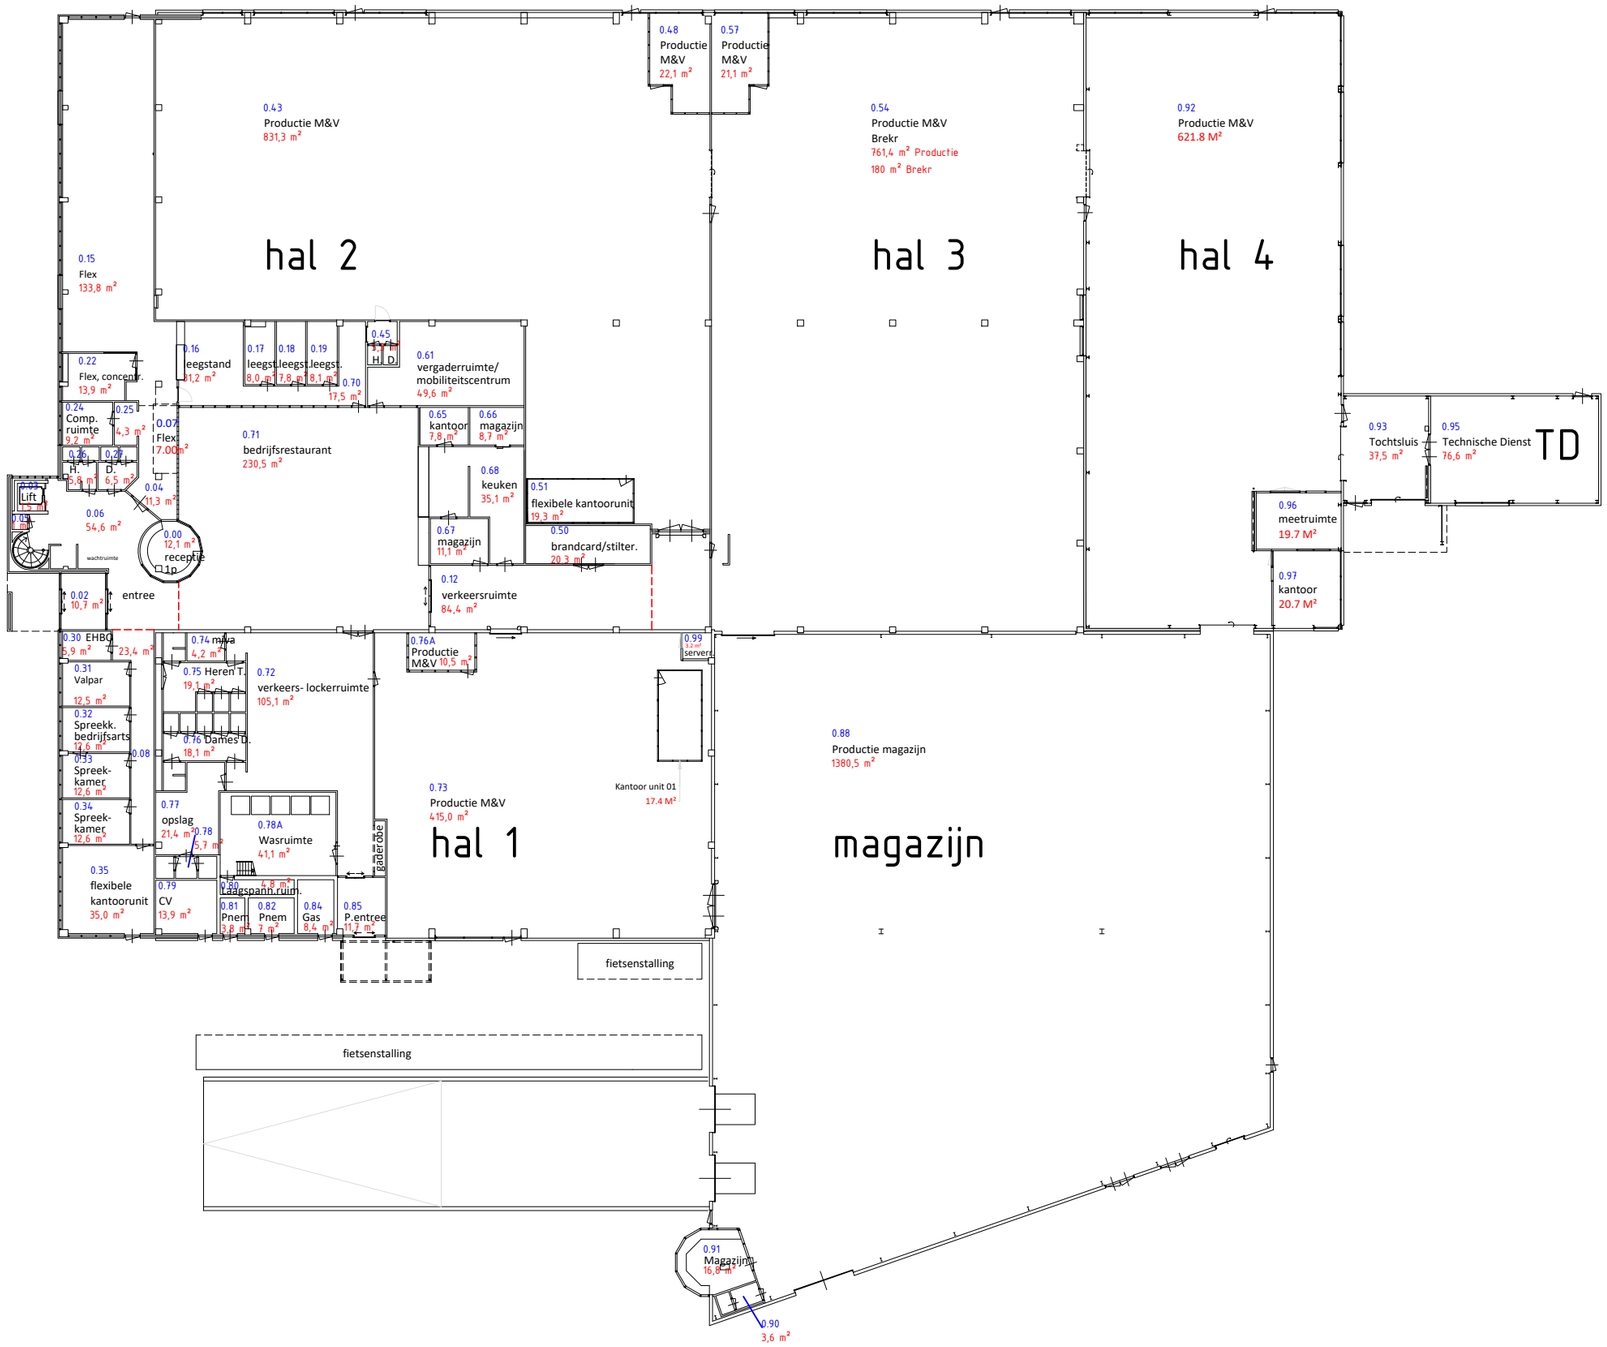

IBN Cuijk	Adres: Hockeyweg 5 Woonplaats: Uden Tel.nummer: (+31) 413 334444
Begane grond Kamernr. en opp.	Fase:
	Get: RPO
	Datum: 17-11-2004
	Schaal: 1:400
	Revisiedatum: 19-02-2026
	Tekeningnr.: Form A3
	Blad nr.: 002 Aantal bladen 10

Deze tekening is eigendom van IBN.
Vermenigvuldiging of mededeling aan derden, in welke vorm dan ook, is zonder haar schriftelijke goedkeuring niet toegestaan