


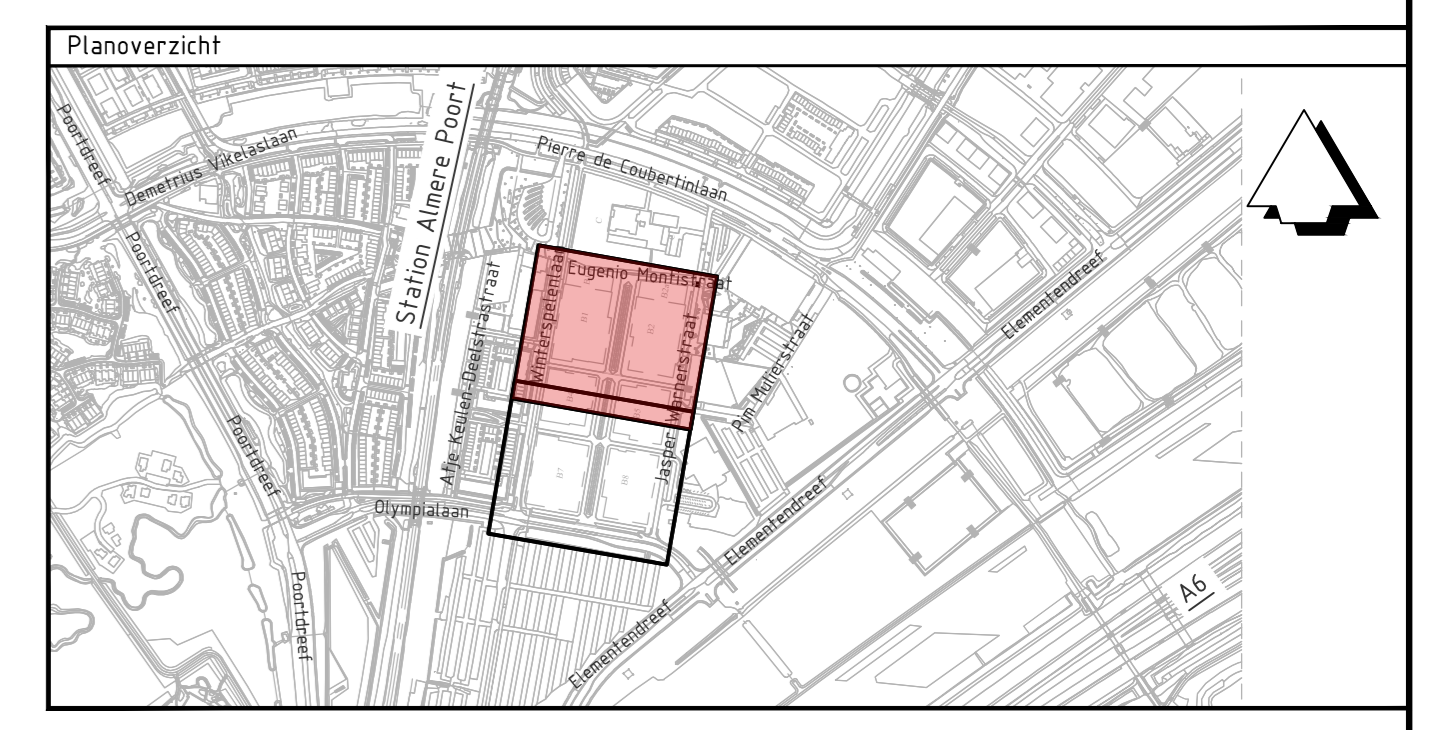

Legenda

	Bestaande situatie
	Werkgrens
	Trottoirband, 180/200 x 250 mm
	Trottoirband, 180/200 x 250 mm, op de kop (rijdelijk)
	Trottoirband, 280/300 x 250 mm
	Opsluitband, 100 x 200 mm
	Rijwielpadband, 40/120 x 250 mm
	Opsluitband, 200 x 250 mm
	Opsluitband, 300 x 250 mm
	Inritband, 650 x 500 x 200 mm
	Verlooppad
	Drempel, zie detail op tekening 4/100
	Molgoot, dikformaat SBS 5 strek, kleur rood genuanceerd
	Asfalt, kleur rood
	Straatbaksteen, dikformaat, kleur rood genuanceerd, keperverband
	Straatbaksteen, dikformaat, kleur donkerbruin, halfsteensverband
	Straatbaksteen, waalformaat, kleur brons, halfsteensverband
	Halfverharding 'Nobre C&I', dik 100 mm, kleur Graugelb
	Valondergrond rubberen gietvloer, dik 80 mm, door derden
	Grasbetontegel 400x400x120 mm, kleur grijs
	KAP Graselement 400x200x120 mm en 400x400x120 mm, kleur grijs parkeersteking d.m.v. strekgraag B55 KF wit en grijs
	Betonstraatsteen, keiformaat, kleur grijs, blokkerverband
	Betonstraatsteen, keiformaat, kleur grijs, halfsteensverband
	Herstraten
	Grondverbetering plantenvak, beplanting door derden
	Inzaaien gras
	Talud
	Bestaande pofafdekking op hoogte brengen
	RWA put
	Drainage put
	Keik, type passend in bandenprofiel
	Straatkeik
	Lijngoot
	Goottegel
	Ontwerphoogte in m t.o.v. NAP respectievelijk bovenkant verharding en bovenkant band
	Brandkraan
	Ondergrondse container
	Bestaande ondergrondse container op hoogte stellen
	Elektrische leadaal
	Boom te planten door derden
	Hesster te planten door derden
	Haag te planten door derden
	Openbare verlichting door derden
	Aanbrengen verkeersbord
	Aanbrengen markering
	Aanbrengen P-tegel 400x400x80 mm



Afdeling Team


Project: **Woonrijpmaken Olympiakwartier oost**
 Omschrijving: **Bovengrondse situatie**

Afdeling: Stadsruimte | Tekeningnummer: ALM_DKO-ARC-UD-2300
 Contactpersoon: J. Messink | Documenttype: Bestektekening | Formaat: A0 | Blad 1 van 2
 Getekend: M. Grijmink | Datum uitgifte: 18-05-2025 | Schaal: 1:250
 Gecontroleerd: J. Messink | Status: Definitief | Revisie: V5


0 5 10 15 m
 SCHAAL 1:250

blad 1
blad 2

blad 1
blad 2

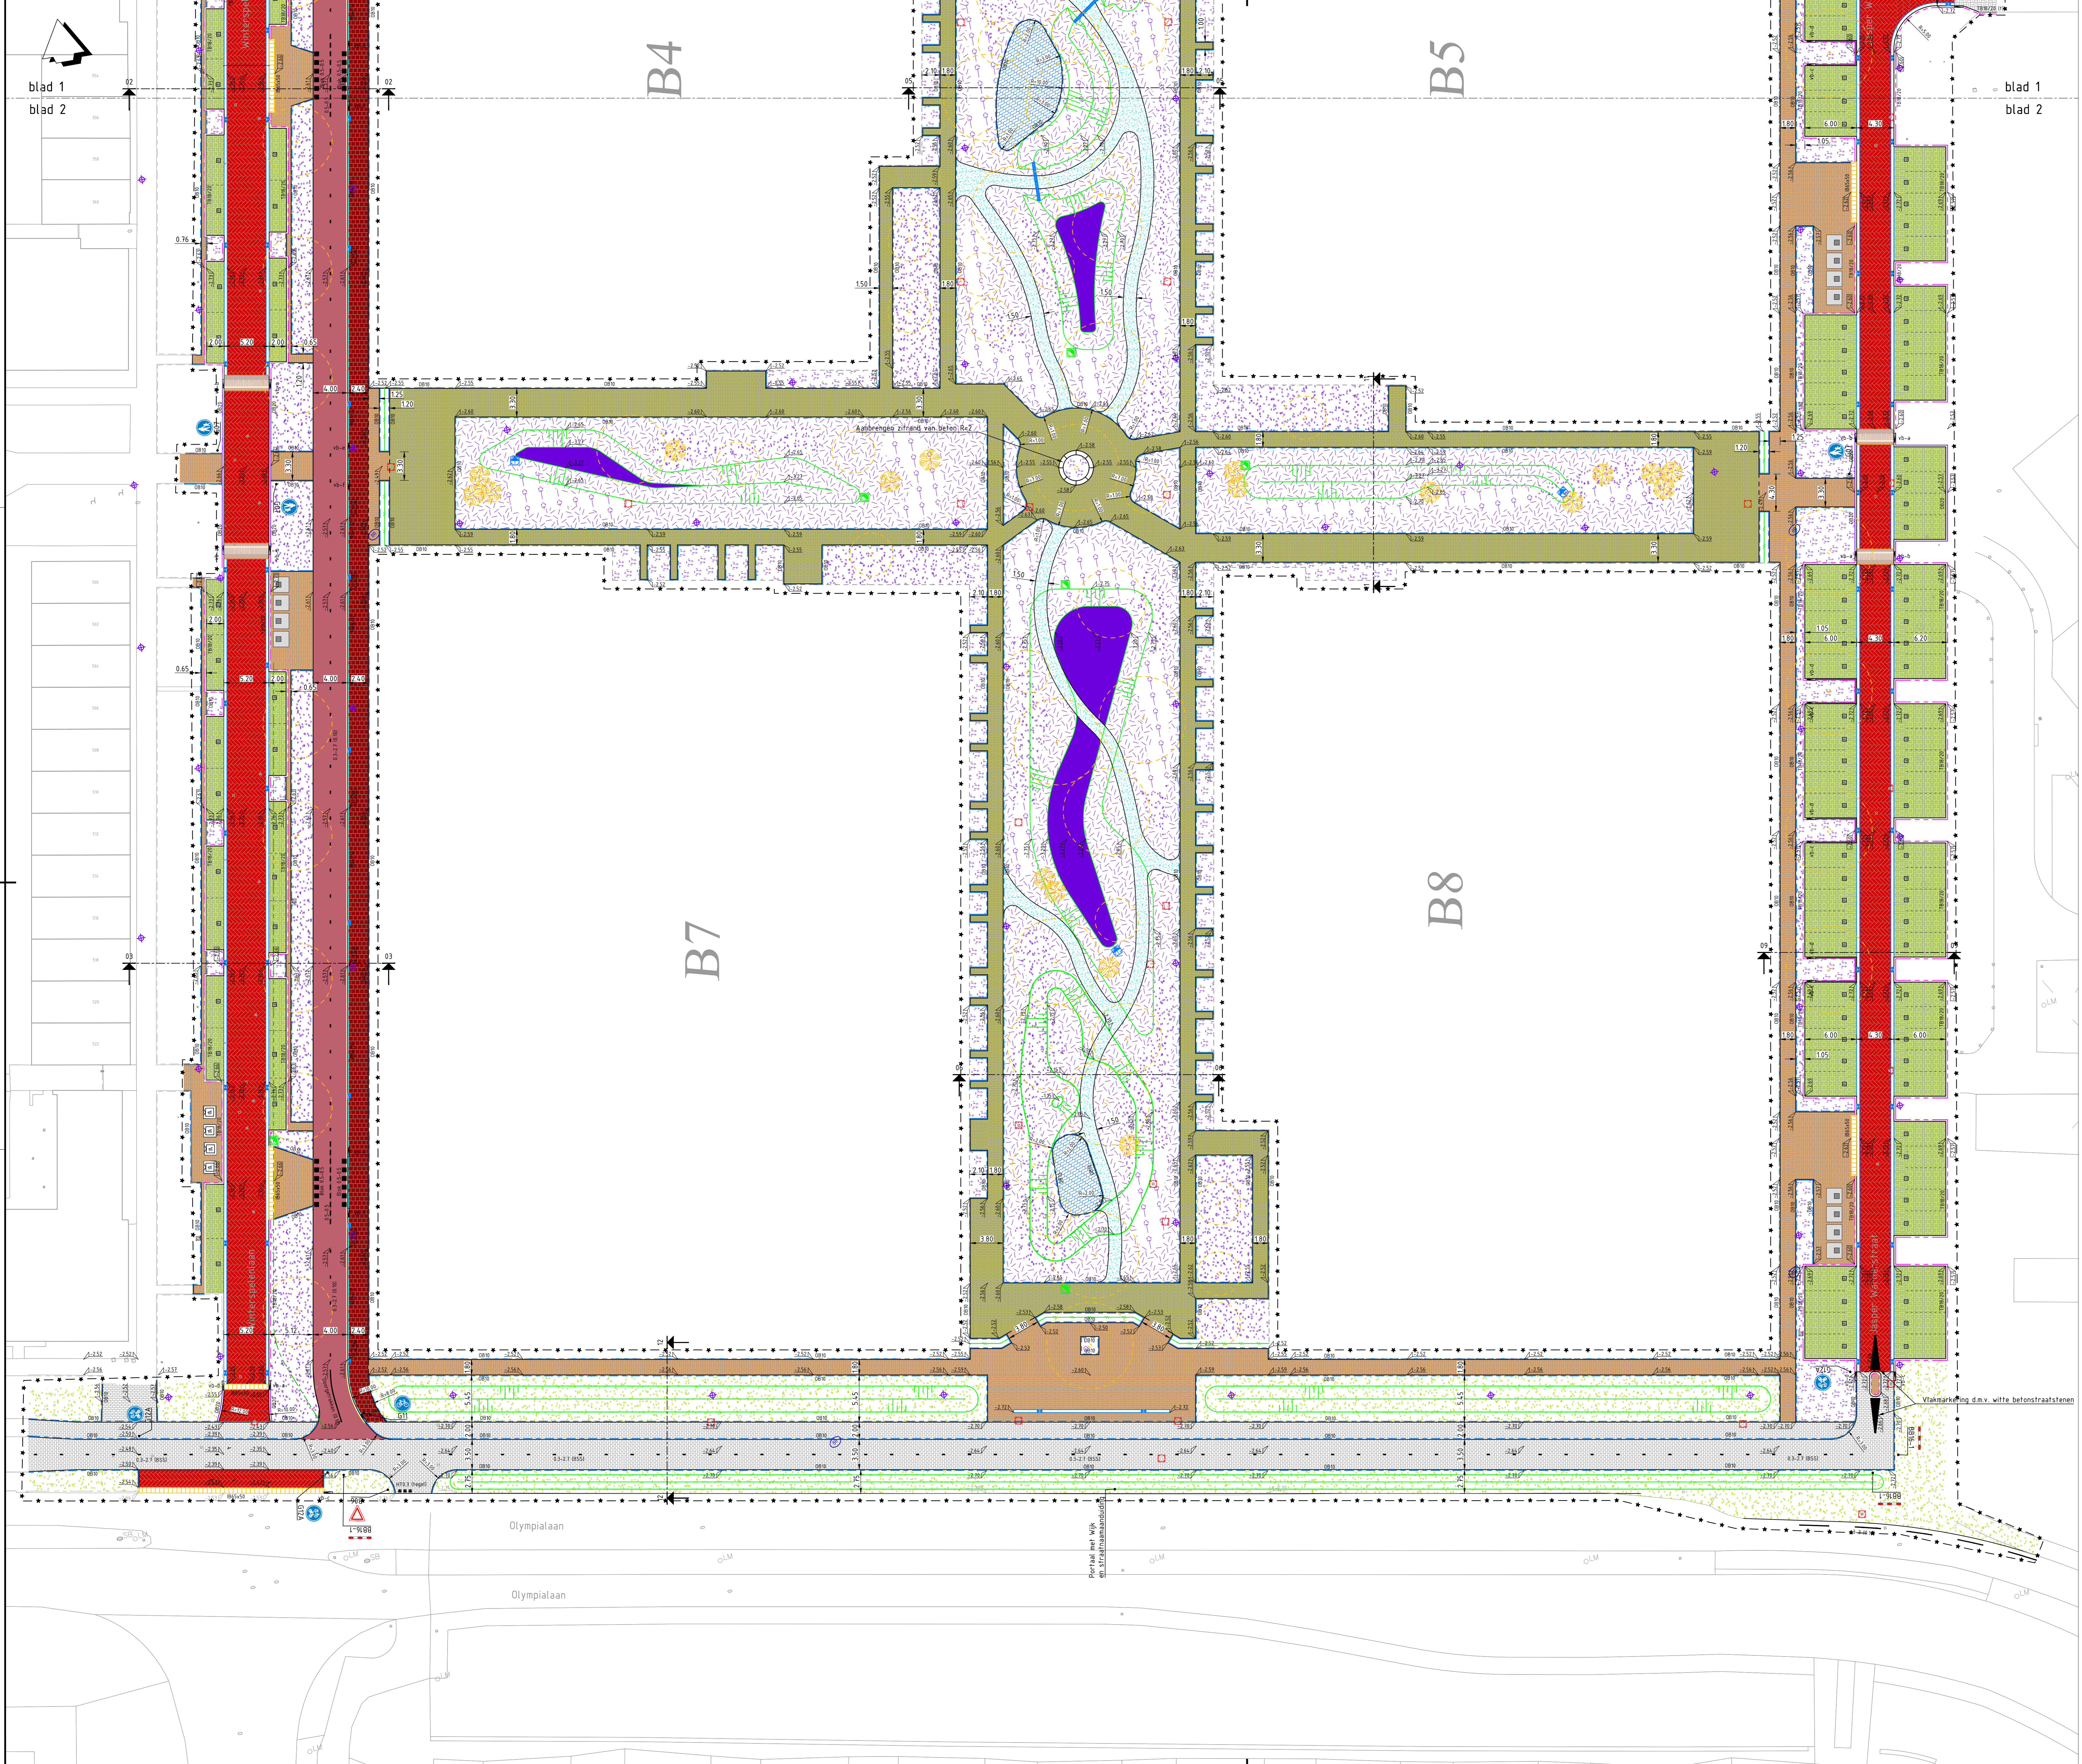

- ### Legenda
- Bestaande situatie
 - Werkgrens
 - Trottoirband, 180/200 x 250 mm
 - Trottoirband, 180/200 x 250 mm, op de kop (Hijdelijk)
 - Trottoirband, 280/300 x 250 mm
 - Opsluitband, 100 x 200 mm
 - Rijwielpadband, 40/120 x 250 mm
 - Opsluitband, 200 x 250 mm
 - Opsluitband, 300 x 250 mm
 - Inritband, 650 x 500 x 200 mm
 - Verlooppaad
 - Drempel, zie detail op tekening 4/100
 - Molgoot, dikformaat SBS 5 strek, kleur rood gecoat
 - Asfalt, kleur rood
 - Straatbaksteen, dikformaat, kleur rood gecoat, keperverband
 - Dubbelklinkers 200x200x80 mm, kleur Lavano zwart/glisando
 - Straatbaksteen, dikformaat, kleur donkerbruin, halfsteensverband
 - Straatbaksteen, waalformaat, kleur brons, halfsteensverband
 - Halfverharding 'Noble C&I', dik 100 mm, kleur Graugelb
 - Valondergrond rubberen gietvloer, dik 80 mm, door derden
 - Grasbetontegel 400x400x120 mm, kleur grijs
 - KAP Graselement 400x200x120 mm en 400x400x120 mm, kleur grijs parkeerstreiding d.m.v. strekkaag B55 KF wit en grijs
 - Betonstraatsteen, keifformaat, kleur grijs, blokverband
 - Betonstraatsteen, keifformaat, kleur grijs, halfsteensverband
 - Herstraten
 - Grondverbetering plantenvak, beplanting door derden
 - Inzaaien gras
 - Talud
 - Bestaande putafdekking op hoogte brengen
 - RWA put
 - Drainage put
 - Keik, type passend in bandenprofiel
 - Straatkeik
 - Lijngoot
 - Goottegel
 - Omliephoogte in m t.o.v. NAP respectievelijk bovenkant verharding en bovenkant band
 - Brandkraan
 - Ondergrondse container
 - Bestaande ondergrondse container op hoogte stellen
 - Elektrische leadaal
 - Boom te planten door derden
 - Heester te planten door derden
 - Haag te planten door derden
 - Openbare verlichting door derden
 - Aanbrengen verkeersbord
 - Aanbrengen markering
 - Aanbrengen P-tegel 400x400x80 mm

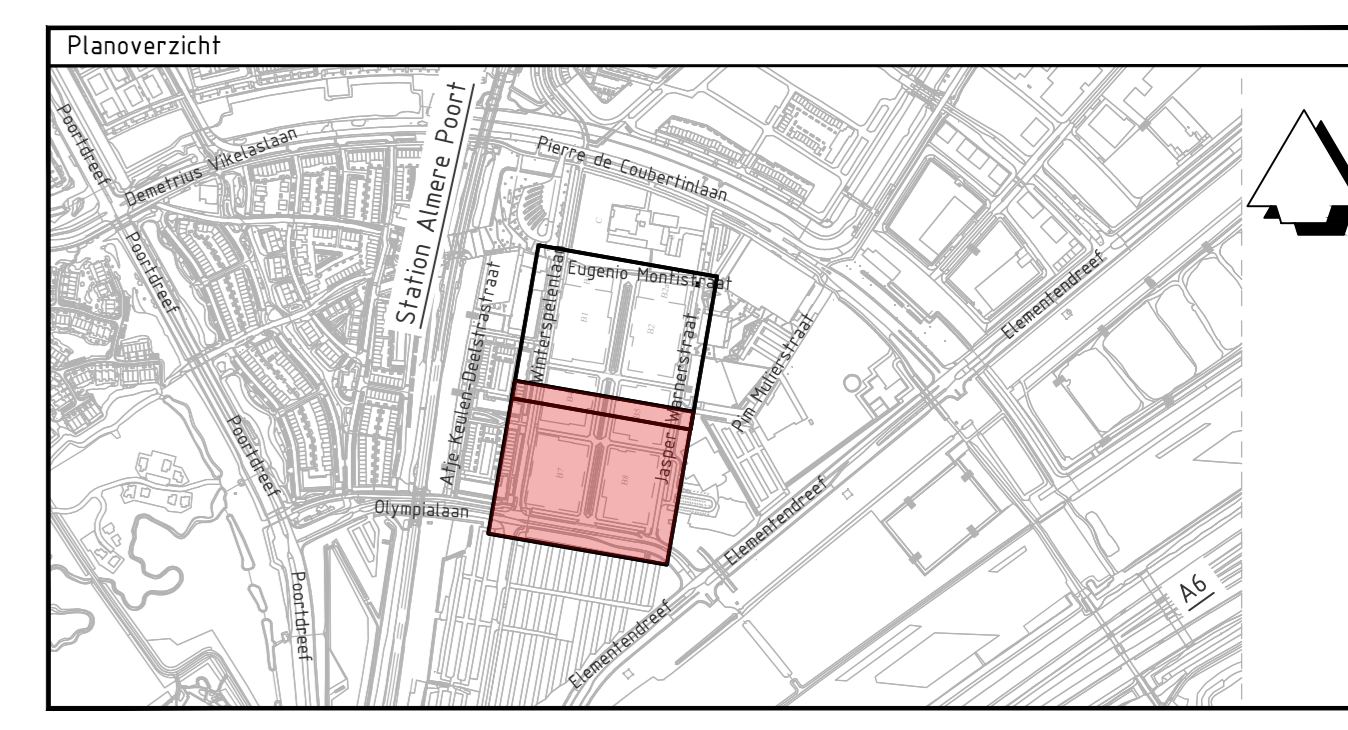

Project: **Woonrijpmaken Olympiakwartier oost**
 Omschrijving: **Overzicht**

Afdeling Team
 Schaal: 1:250
 Blad 2 van 2

Afdeling: Stadsruimte	Tekeningnummer: ALM_DKO-ARC-UD-2300
Contactpersoon: J. Messink	Documenttype: Bestektekening
Getekend: H. Grijmink	Datum uitgifte: 18-05-2025
Gecontroleerd: J. Messink	Status: Definitief