


- Legenda**
- Bestaande situatie
 - Bestaand VWA riool
 - Bestaand drainage riool
 - Bestaand HWA riool
 - Bestaande kabels en leidingen
 - Werkgrens
 - Nieuwe situatie
 - RWA leiding, b.o.b., materiaal
 - Instroomp, putnummer, instroomhoogte
 - RWA put, putnummer
 - Kolkleding
 - Nieuwe kolk, type passend in bandenprofiel
 - Nieuwe kolk, straatkolk
 - Drainage Ø160, b.o.b. ca. -3.42
 - Drainage Ø125, b.o.b. aanleghoogte -3.90 en aansluitinghoogte put -3.70
 - Drainage put
 - Lijngoot
 - Boom te planten door derden
 - Heester te planten door derden

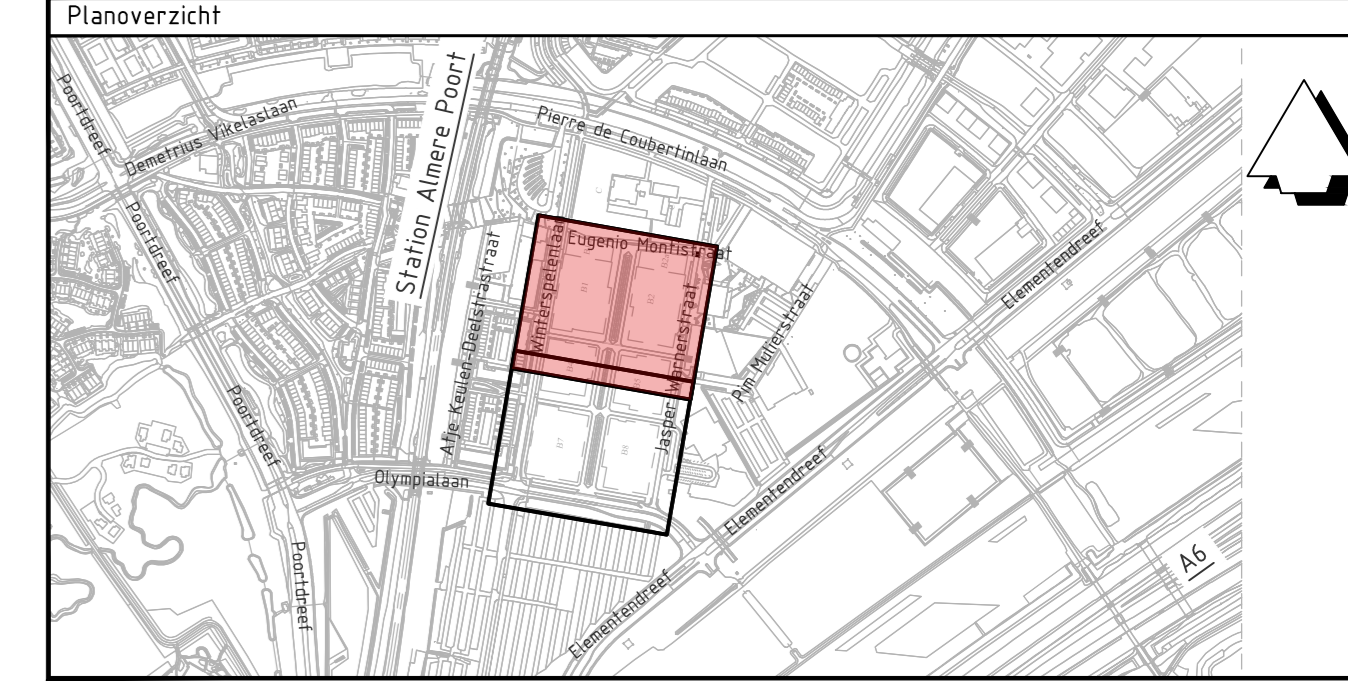

Planoverzicht


afdeling 203
6000 WILM ALBERT
141, 54 038

Afdeling Team

Project: **Woonrijpmaken Olympiawartier oost**
Omschrijving: **Ondergrondse situatie**

Atelier: Stadsruimte Tekeningnummer: ALM_DKO-ARC-UD-2300
 Contactpersoon: J. Messink Documenttype: Bestektekening Formaat: A0 Blad 1 van 2
 Getekend: M. Grijnink Datum uitgifte: 18-05-2025 Schaal: 1:250
 Gecontroleerd: J. Messink Status: Definitief Revisie: V5

0 5 10 15 m
SCHAAL 1:250

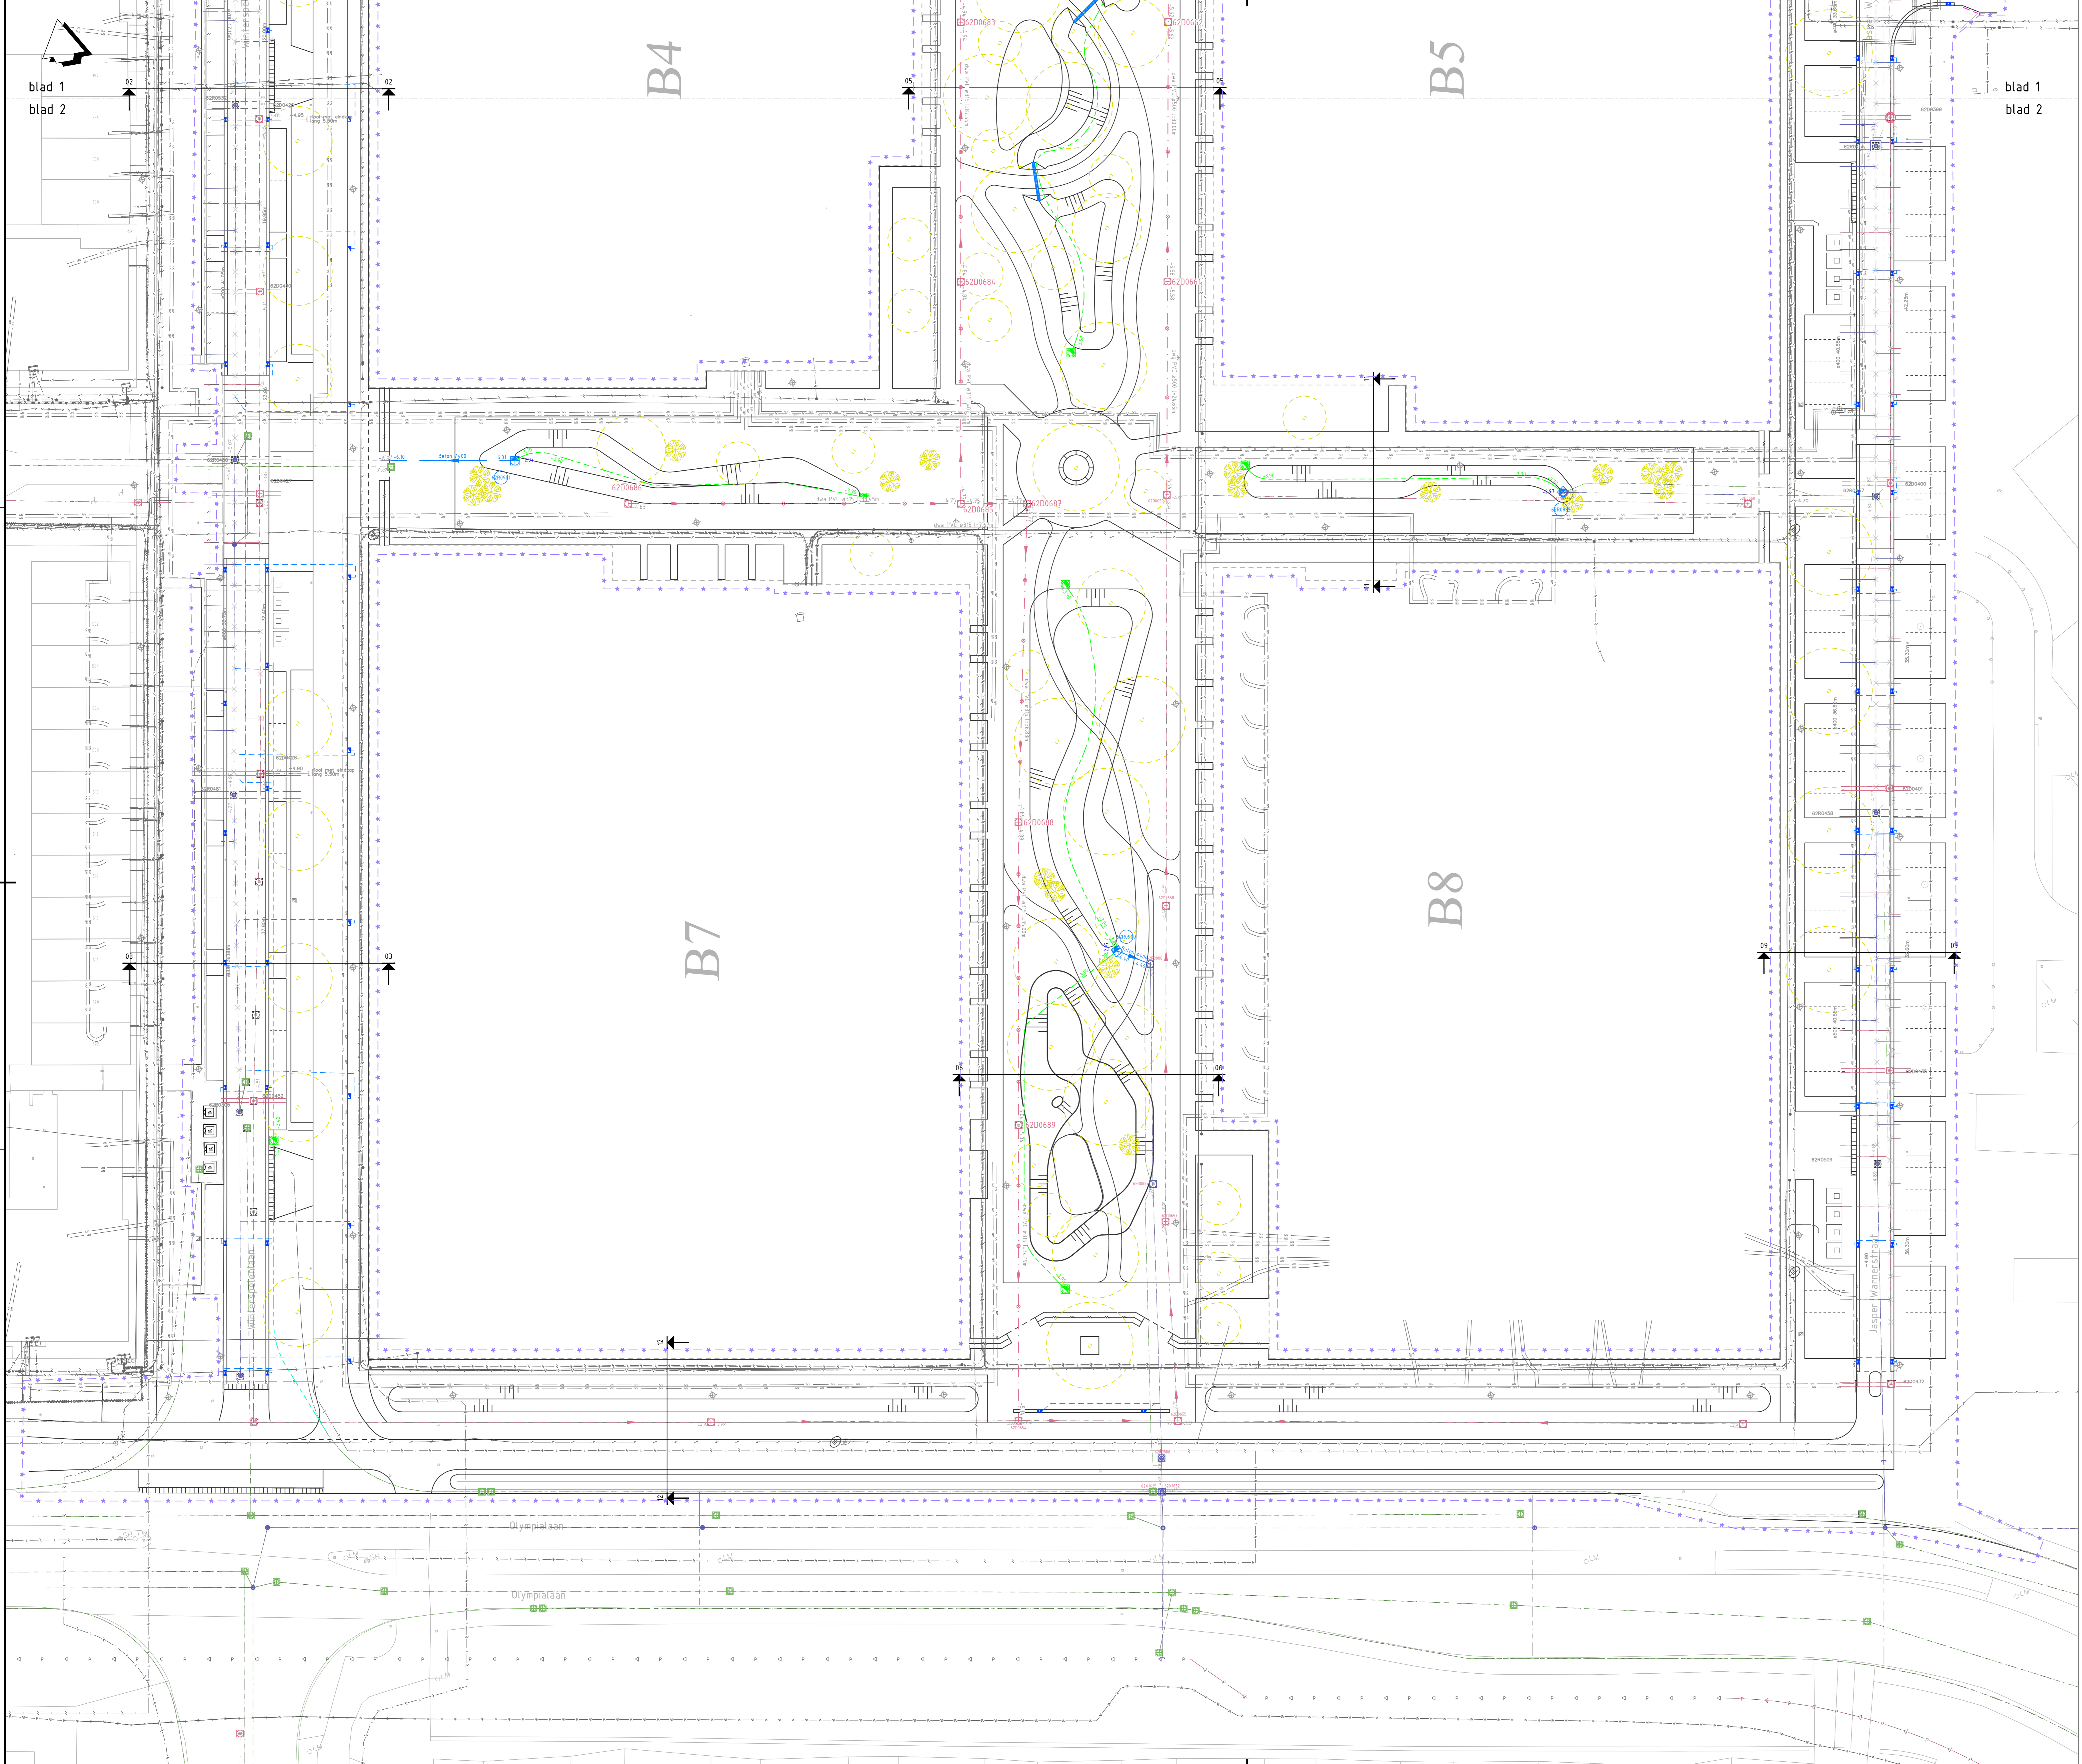


blad 1
blad 2

blad 1
blad 2

Legenda

	Bestaande situatie
	Bestaand VWA riool
	Bestaand drainage riool
	Bestaand HWA riool
	Bestaande kabels en leidingen
	Werkgrens
	Nieuwe situatie
	RWA leiding, b.o.b., materiaal
	Instroompuit, putnummer, instroomhoogte
	RWA put, putnummer
	Kolkleiding
	Nieuwe kolk, type passend in bandenprofiel
	Nieuwe kolk, straatkolk
	Drainage Ø160, b.o.b. ca. -3.42
	Drainage Ø125, b.o.b. aanleghoogte -3.90 en aansluithoogte put -3.70
	Drainage put
	Lijngoot
	Boom te planten door derden
	Heester te planten door derden

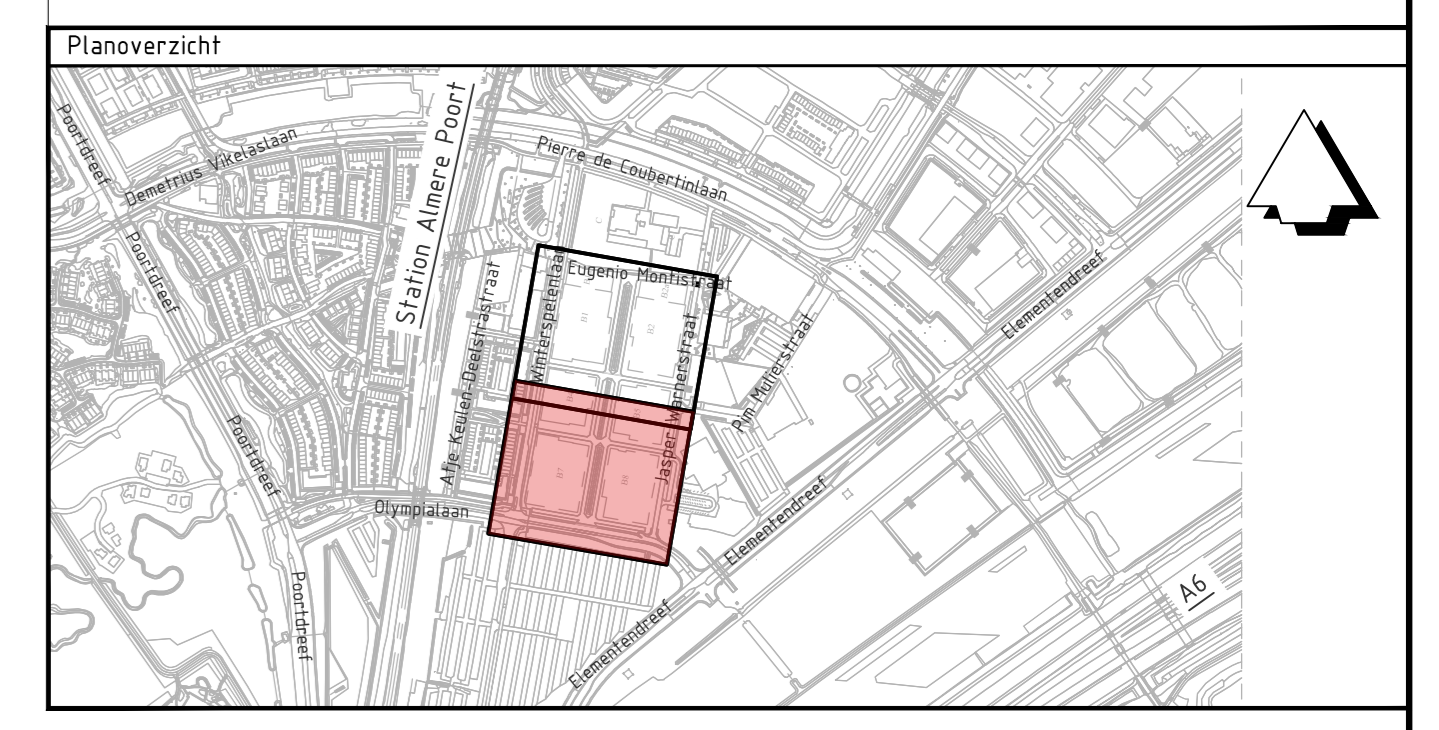

Plan in meters, tenzij anders vermeld.
 Plangetallen in dit teken worden veranderd.
 Plangetallen in andere tekeningen van dit project worden veranderd.
 Plangetallen in andere tekeningen van andere projecten worden veranderd.

Afdeling Team

0 5 10 15 m
 SCHAAL 1:250

Project: Woonrijpmaken Olympiakwartier oost
 Omschrijving: Ondergrondse situatie

Afdeling: Stadsruimte	Tekeningnummer: ALM_DKO-ARC-UD-2300	Formaat: A0	Blad 2 van 2
Contactpersoon: J. Messink	Documenttype: Bestektekening	Datum uitgifte: 18-05-2025	Schaal: 1:250
Getekend: M. Grijmink	Status: Definitief	Revisie: V5	
Gecontroleerd: J. Messink			