



Linkerzijgevel




Voorgevel



Rechterzijgevel



Achtergevel

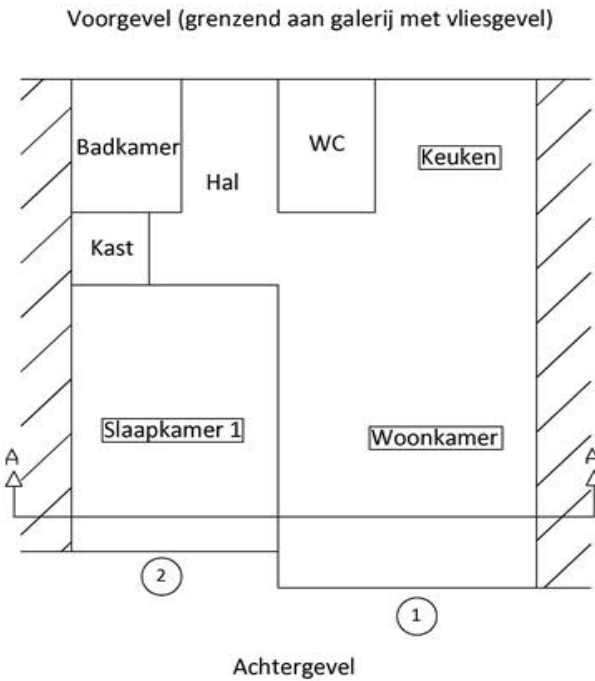

Doorsnede A-A

Woonkamer/keuken



plaats	code	toelichting code	aantal	afmetingen
1	Bg06b(43)	ventilatierooster type 43 met houten paneel	2	0,7 m
	Bp05	isolatie van een houten paneel /borstwering in een kozijn	1	3,8 * 0,7 m
	Bz17	kozijn schilderen	1	9,9 m²
	Bz05	rolluik / zonwering de- en hermonteren	1	-
		Suskasten dienen boven elkaar gemonteerd te worden in bovenlicht boven draaideel. Suskasten dienen zover mogelijk naar binnen geplaatst te worden in verband met zonwering aan buitenzijde.		
	Br02b	vervangen onderdorpel met drie stijlstukken	1	



Slaapkamer 1



plaats	code	toelichting code	aantal	afmetingen
2	Bg05a(40)	ventilatierooster type 40	1	0,8 m
	Be05(2)	vaste deel: dubbel glas type 2 in de sponning van het kozijn	1	0,9 * 0,3 m
	Bb14(2)	nieuwe naar buiten draaiende deur met glastype 2	1	0,9 * 2,2 m
	Bp05	isolatie van een houten paneel /borstwering in een kozijn	1	2,2 * 0,7 m
	Bz17	kozijn schilderen	1	8,1 m²
	Br02b	vervangen onderdorpel met drie stijlstukken	1	

