



Linkerzijgevel




Vorgevel



Rechterzijgevel



Achtergevel

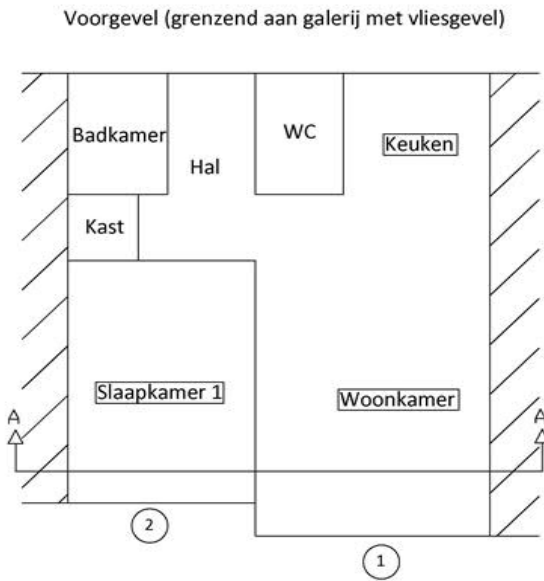

Achtergevel

Plattegrond



Doorsnede A-A

Woonkamer/keuken



plaats	code	toelichting code	aantal	afmetingen
1	Bg06b(35)	ventilatierooster type 35 met houten paneel	2	0,7 m
	Bp05	isolatie van een houten paneel /borstwering in een kozijn	1	3,8 * 0,7 m
	Bz17	kozijn schilderen	1	9,9 m²
	Bz05	rolluik / zonwering de- en hermonteren	1	-
Suskasten dienen boven elkaar gemonteerd te worden in bovenlicht boven draaideel.				
Suskasten dienen zover mogelijk naar buiten geplaatst te worden in verband met zonwering aan binnenzijde.				



Slaapkamer 1



plaats	code	toelichting code	aantal	afmetingen
2	Bg05a(39)	ventilatierooster type 39	1	0,8 m
	Be05(6a)	vaste deel: dubbel glas type 6a in de sponning van het kozijn	1	0,9 * 0,3 m
	Bb14(6a)	nieuwe naar buiten draaiende deur met glastype 6a	1	0,9 * 2,2 m
	Bz20	kunststof glasroeden in spouw	6	vak
	Bp05	isolatie van een houten paneel /borstwering in een kozijn	1	2,1 * 0,7 m
	Bz17	kozijn schilderen	1	8,1 m²

