




Linkerzijgevel




Voorgevel



Rechterzijgevel

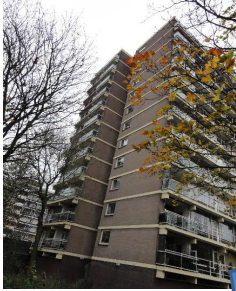

Achtergevel

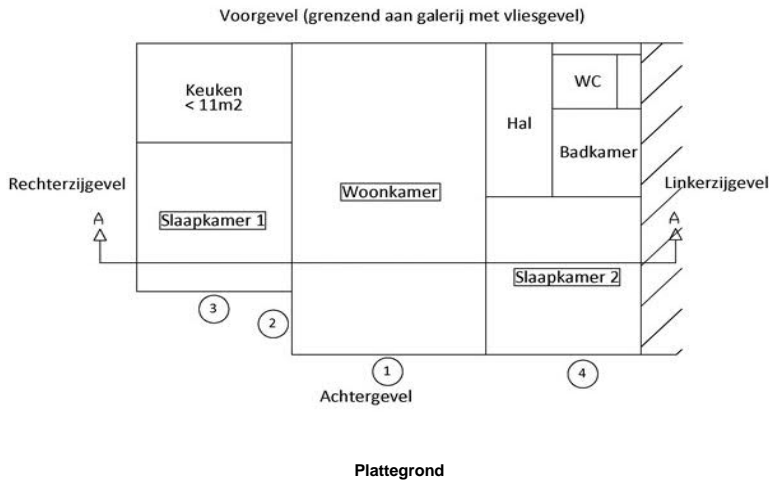

Woonkamer



plaats	code	toelichting code	aantal	afmetingen
1	Bg06b(47) Bp05 Bz17 Bz05	ventilatirooster type 47 met houten paneel isolatie van een houten paneel /borstwering in een kozijn kozijn schilderen rolluik / zonwering de- en hermonteren	2 1 1 1	0,7 m 4,0 * 0,7 m 10,4 m² -
2	Bb14(2) Bz17	Suskasten dienen boven elkaar gemonteerd te worden in bovenlicht boven draaideel. Suskasten dienen zover mogelijk naar binnen geplaatst te worden in verband met zonwering aan buitenzijde. nieuwe naar buiten draaiende deur met glastype 2 kozijn schilderen	1 1	1,0 * 2,1 m 2,1 m²



Algemeen

X0	Controlemeting alle geïsoleerde ruimtes in de woning	1	won
----	--	---	-----

Slaapkamer 1



plaats	code	toelichting code	aantal	afmetingen
3	Bg05a(36) Ba14(2) Be05(2) Bp05 Bz17	ventilatirooster type 36 nieuw naar buiten draaiend raam met glastype 2 vaste deel: dubbel glas type 2 in de sponning van het kozijn isolatie van een houten paneel /borstwering in een kozijn kozijn schilderen	1 1 1 1 1	0,7 m 0,8 * 1,1 m 0,8 * 0,3 m 3,0 * 0,7 m 7,8 m²



Slaapkamer 2



plaats	code	toelichting code	aantal	afmetingen
4	Bg05a(31) Be05(2) Bp05 Bz17 Bz05	ventilatirooster type 31 vaste deel: dubbel glas type 2 in de sponning van het kozijn isolatie van een houten paneel /borstwering in een kozijn kozijn schilderen rolluik / zonwering de- en hermonteren	1 1 1 1 1	0,7 m 0,8 * 0,3 m 2,9 * 0,7 m 7,6 m² -
	Br02c	Suskast dient zover mogelijk naar binnen geplaatst te worden in verband met zonwering aan buitenzijde. vervangen onderdorpel met vier stijlstukken	1	

