




Linkerzijgevel




Voorgevel



Rechterzijgevel

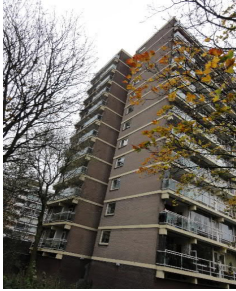


Achtergevel

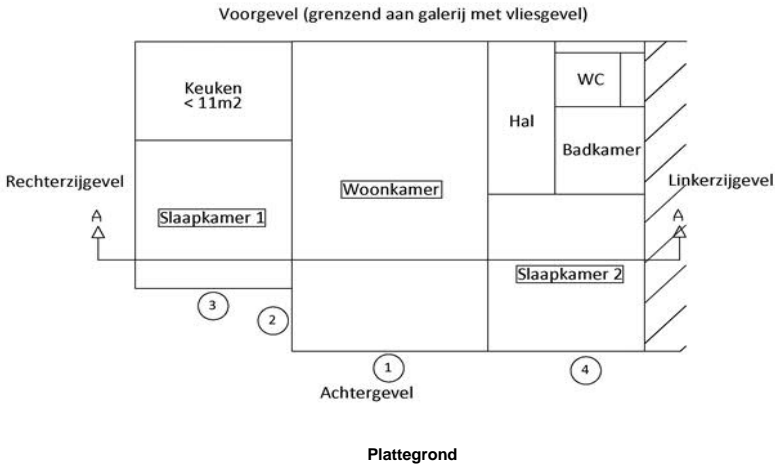


Doorsnede A-A

Woonkamer

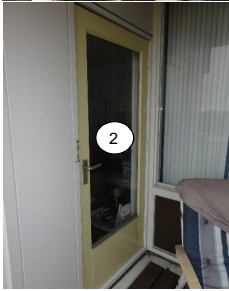

plaats	code	toelichting code	aantal	afmetingen
1	Bg06b(41)	ventilatirooster type 41 met houten paneel	2	0,7 m
	Bp06	isolatie van een houten paneel /borstwering in een kozijn	1	4,0 * 0,7 m
	Bz17	kozijn schilderen	1	10,4 m²
2	Bb14(2)	Suskasten dienen boven elkaar gemonteerd te worden in bovenlicht boven draaideel.	1	1,0 * 2,1 m
	Bz17	Suskasten dienen zover mogelijk naar binnen geplaatst te worden in verband met zonwering aan buitenzijde.	1	2,1 m²
	Bz05	nieuwe naar buiten draaiende deur met glastype 2	1	
		kozijn schilderen		
		rolluik / zonwering de- en hermonteren	1	

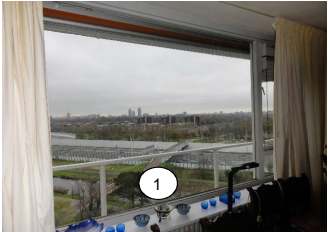

Keuken

De Keuken wordt niet geïsoleerd want deze is niet geluidgevoelig. De keuken voldoet niet aan de minimum eisen uit hoofdstuk 2 van het Uitvoeringskader Gevelisolatie 2012  
De minimumeis waaraan niet wordt voldaan is: er dient een minimaal vloeroppervlak aanwezig te van 11 m².

Slaapkamer 1



plaats	code	toelichting code	aantal	afmetingen
3	Bg05a(44)	ventilatirooster type 44	1	0,7 m
	Ba14(8b)	nieuw naar buiten draaiend raam met glastype 8b	1	0,8 * 1,1 m
	Be05(8b)	vaste deel: dubbel glas type 8b in de sponning van het kozijn	1	0,8 * 0,3 m
	Bp06	isolatie van een houten paneel /borstwering in een kozijn	1	3,0 * 0,7 m
	Bz17	kozijn schilderen	1	7,8 m²



Slaapkamer 2



plaats	code	toelichting code	aantal	afmetingen
4	Bg05a(46)	ventilatirooster type 46	1	0,7 m
	Be05(8a)	vaste deel: dubbel glas type 8a in de sponning van het kozijn	1	0,8 * 0,3 m
	Ba14(8a)	nieuw naar buiten draaiend raam met glastype 8a	1	0,8 * 1,1 m
	Bp05	isolatie van een houten paneel /borstwering in een kozijn	1	2,9 * 0,7 m
	Bz17	kozijn schilderen	1	5,8 m²
	Bz05	Suskasten dienen zover mogelijk naar binnen geplaatst te worden in verband met zonwering aan buitenzijde.	1	
		rolluik / zonwering de- en hermonteren		

