




Linkerzijgevel




Voorgevel



Rechterzijgevel

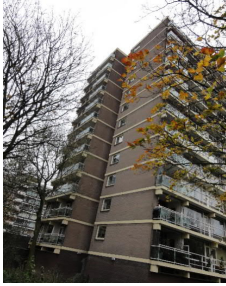



Achtergevel

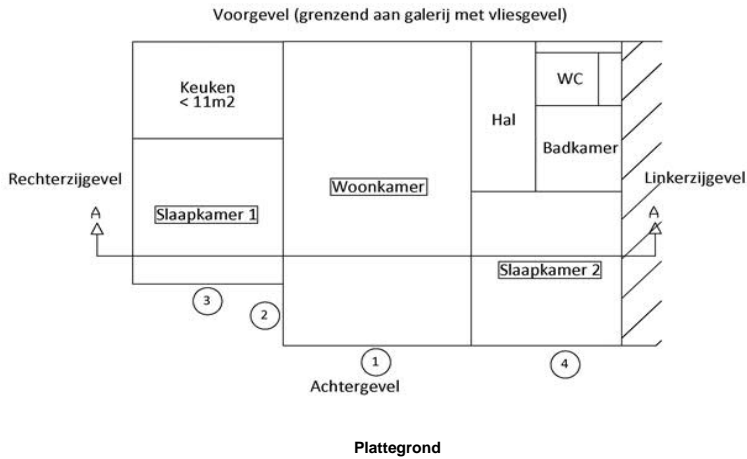



Doorsnede A-A

Woonkamer

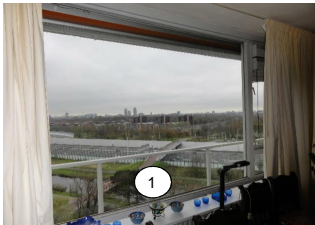
plaats	code	toelichting code	aantal	afmetingen
1	Bg06b(47)	ventilatioerooster type 47 met houten paneel	2	0,7 m
	Bp04	isolatie van een houten paneel /borstwering in een kozijn	1	4,0 * 0,7 m
	Bz17	kozijn schilderen	1	10,4 m²
Suskasten dienen boven elkaar gemonteerd te worden in bovenlicht boven draaideel. Suskasten dienen zover mogelijk naar binnen geplaatst te worden in verband met zonwering aan buitenzijde.				
2	Bb14(2)	nieuwe naar buiten draaiende deur met glastype 2	1	1,0 * 2,1 m
	Bz17	kozijn schilderen	1	2,1 m²
	Bz05	rolluik / zonwering de- en hermonteren	1	





Keuken	
De Keuken wordt niet geïsoleerd want deze is niet geluidgevoelig. De keuken voldoet niet aan de minimum eisen uit hoofdstuk 2 van het Uitvoeringskader Gevelisolatie 2012	
De minimumeis waaraan niet wordt voldaan is: er dient een minimaal vloeroppervlak aanwezig te van 11 m².	

Slaapkamer 1					
plaats	code	toelichting code	aantal	afmetingen	
3	Bg05a(42)	ventilatierooster type 42	1	0,7 m	
	Ba14(6)	nieuw naar buiten draaiend raam met glastype 6	1	0,8 * 1,1 m	
	Be05(6)	vaste deel: dubbel glas type 6 in de sponning van het kozijn	1	0,8 * 0,3 m	
	Bp04	isolatie van een houten paneel /borstwering in een kozijn	1	3,0 * 0,7 m	
	Bz17	kozijn schilderen	1	7,8 m²	

Slaapkamer 2					
plaats	code	toelichting code	aantal	afmetingen	
4	Bg05a(42)	ventilatierooster type 42	1	0,7 m	
	Be05(6b)	vaste deel: dubbel glas type 6b in de sponning van het kozijn	1	0,8 * 0,3 m	
	Ba14(6b)	nieuw naar buiten draaiend raam met glastype 6b	1	0,8 * 1,1 m	
	Bp04	isolatie van een houten paneel /borstwering in een kozijn	1	2,9 * 0,7 m	
	Bz17	kozijn schilderen	1	5,8 m²	
	Suskasten dienen zover mogelijk naar binnen geplaatst te worden in verband met zonwering aan buitenzijde.				
	Bz05	rolluik / zonwering de- en hermonteren	1		