






Voorgevel

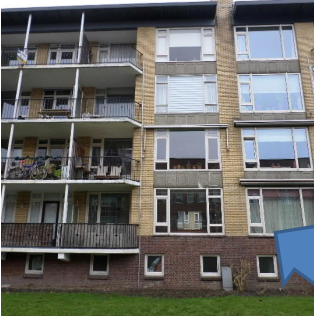


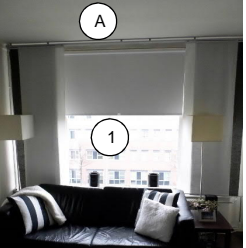
Achtergevel

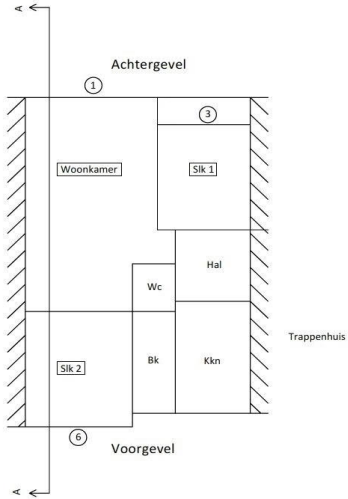



Plattegrond

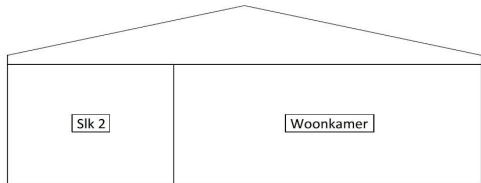

doorsnede A-A

Woonkamer						
	plaats	code	toelichting code	aantal	afmetingen	
1	Bg05a(33)		ventilatirooster type 34	2	0,5 m	
	Be05(1)		Suskast plaatsen in kleine vaste bovenlichten	1	2,0 * 1,6 m	
	Be05(1)		vast deel: bestaand glas vervangen door dubbel glas 4/15/5 mm (doorvalveilig glas) in de sponning van het kozijn	4	0,4 * 0,6 m	
	Ba14(1)		nieuw naar buiten draaiend raam met dubbel glas 4/15/5 mm (doorvalveilig glas)	2	1,1 * 0,6 m	
	Bz17		kozijn schilderen	1	5,6 m ²	
	Bz06		zonwering, vitrage etc de- en hermonteren	1	-	
A	Ha01		nieuw gipsplafond, afwerking nader te bepalen	1	22,3 m ²	

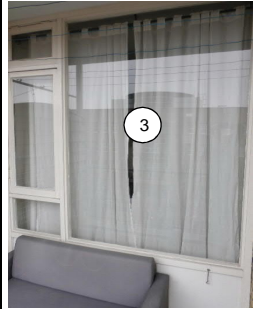
Slaapkamer 1						
	plaats	code	toelichting code	aantal	afmetingen	
3	Bg05a(33)		ventilatirooster type 33	1	1,3 m	
	Ba14d(1)		Suskast plaatsen in groot vast glas	1	0,6 * 0,4 m	
	Ba14(1)		nieuw uitzetraam met dubbel glas 4/15/5 mm (letselvoorkomend glas)	1	0,6 * 1,1 m	
	Be05(1)		nieuw naar buitend draaiend raam met dubbel glas 4/15/5 mm (letselvoorkomend glas)	1	1,4 * 1,9 m	
	Be05(1)		vast deel: bestaand glas vervangen door dubbel glas 4/15/5 mm (letselvoorkomend glas) in de sponning van het kozijn	1	0,6 * 0,4 m	
	Bz17		kozijn schilderen	1	5,2 m ²	
	Bz06		zonwering, vitrage etc de- en hermonteren	1	-	
B	Ha01		nieuw gipsplafond, afwerking nader te bepalen	1	8,1 m ²	




Vorgevel



Achtergevel

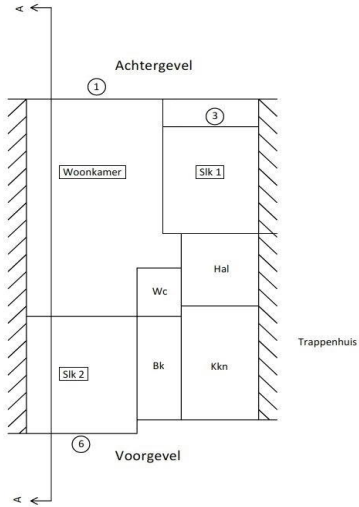

Plattegrond

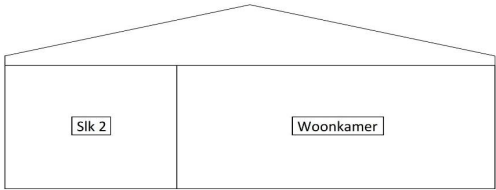


doorsnede A-A

Slaapkamer 2



plaats	code	toelichting	code	aantal	afmetingen
6	Bg05a(33)	ventilatierooster type 33		1	1,4 m
	Ba14d(1)	Suskast plaatsen in groot vast glas		1	0,6 * 0,4 m
	Ba14(1)	nieuw uitzetraam met dubbel glas 4/15/5 mm (doorvalveilig glas)		1	0,6 * 1,1 m
	Be05(1)	nieuw naar buitend draaiend raam met dubbel glas 4/15/5 mm (doorvalveilig glas)		1	1,5 * 1,6 m
	Be05(1)	vast deel: bestaand glas vervangen door dubbel glas 4/15/5 mm (doorvalveilig glas) in de sponning van het kozijn		1	1,5 * 0,4 m
	Be05(1)	vast deel: bestaand glas vervangen door dubbel glas 4/15/5 mm (doorvalveilig glas) in de sponning van het kozijn		1	0,6 * 0,5 m
	Bz17	kozijn schilderen		1	4,2 m²
	Bz06	zonwering, vitrage etc de- en hermonteren		1	-
C	Ha01	nieuw gipsplafond, afwerking nader te bepalen		1	10,2 m²

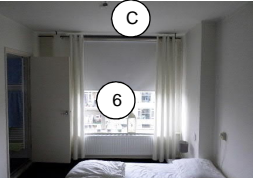

Keuken

De keuken wordt niet geïsoleerd want deze is niet geluidgevoelig. De keuken voldoet niet aan de minimum eisen uit hoofdstuk 2 van het Uitvoeringskader Gevelisolatie 2016. De minimumeis waaraan niet wordt voldaan is: er dient een minimaal vloeroppervlak aanwezig te van 11 m².