




Voorgevel




Linkerzijgevel




Achtergevel

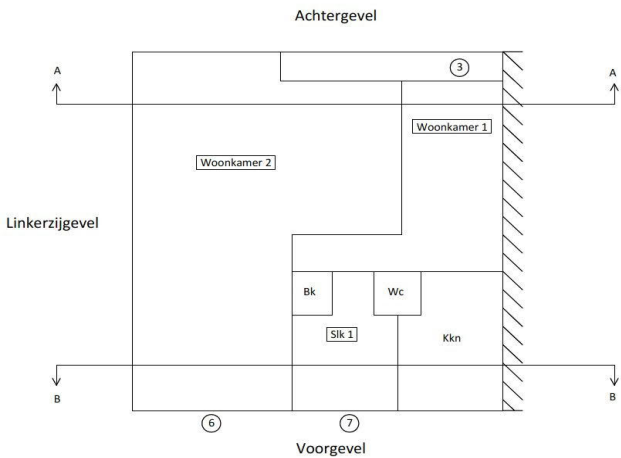

Plattegrond

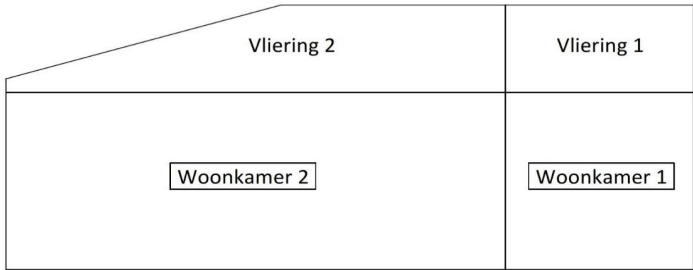


doorsnede A-A

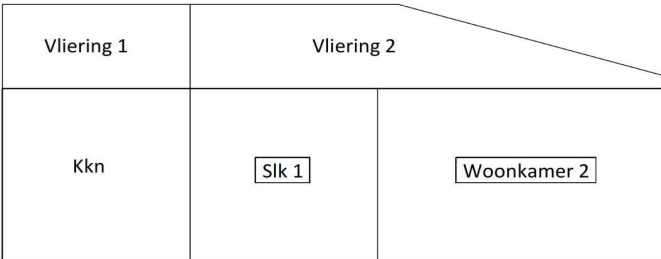

doorsnede B-B

Slaapkamer 1

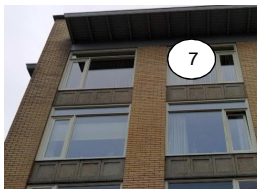

plaats	code	toelichting	code	aantal	afmetingen
7	Bg05a(33)	ventilatioorster type 33		1	2,2 m
	Be05(1)	Suskast plaatsen in vast bovenlicht		1	0,4 * 2,3 m
	Bz17	vast bovenlicht: dubbel glas gelijk bestaand (4/15/5) in de sponning		1	4,6 m²
	Bz06	van het bestaand houten kozijn plaatsen, hierbij bestaande		1	-
		glaslatten verwijderen en nieuw terug aanbrengen.			
		kozijn schilderen			
		zonwering, vitrage etc de- en hermonteren			
A	Ha01	nieuw gipsplafond, afwerking volgens code H0		1	12,8 m²



Woonkamer 1



plaats	code	toelichting	code	aantal	afmetingen
3	Bg05a(33)	ventilatioorster type 33		1	1,9 m
	Be05(1)	Suskast plaatsen in vast bovenlicht		1	0,4 * 2,0 m
	Bz17	vast bovenlicht: dubbel glas gelijk bestaand (6/16/6) in de sponning		1	5,2 m²
	Bz06	van het bestaand houten kozijn plaatsen, hierbij bestaande		1	-
		glaslatten verwijderen en nieuw terug aanbrengen.			
		kozijn schilderen			
		zonwering, vitrage etc de- en hermonteren			
B	Ha01	nieuw gipsplafond, afwerking volgens code H0		1	16,3 m²



Aanbod noodzakelijke geluidwerende maatregelen

geclassificeerd: RWS-1 en WBP-A




Voorgevel




Linkerzijgevel




Achtergevel

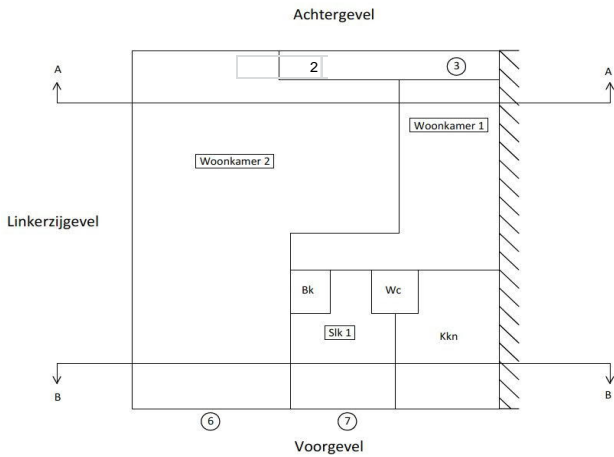


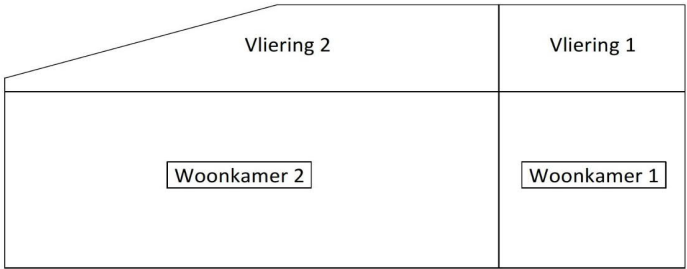


Plattegrond

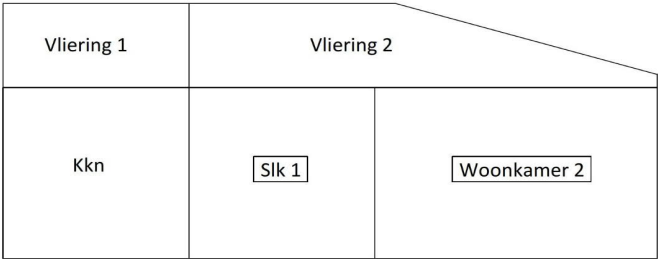

doorsnede A-A

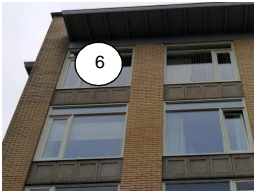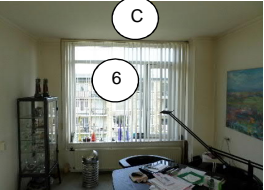

doorsnede B-B

Woonkamer 2						
	plaats 6	code Bg05a(33)	toelichting code ventilatierooster type 33	aantal 1	afmetingen 2,0 m	
		Be05(1)	Suskast plaatsen in vast bovenlicht vast bovenlicht: dubbel glas gelijk bestaand (4/15/5) in de sponning van het bestaand houten kozijn plaatsen, hierbij bestaande glaslatten verwijderen en nieuw terug aanbrengen.	1	0,4 * 2,1 m	
		Bz17	kozijn schilderen	1	4,2 m²	
		Bz06	zonwering, vitrage etc de- en hermonteren	1	-	
	2	Bg05a(33)	ventilatierooster type 33	1	1,9 m	
		Be05(1)	Suskast plaatsen in vast bovenlicht vast bovenlicht: dubbel glas gelijk bestaand (6/16/6) in de sponning van het bestaand houten kozijn plaatsen, hierbij bestaande glaslatten verwijderen en nieuw terug aanbrengen.	1	0,4 * 2,0 m	
		Bz17	kozijn schilderen	1	5,2 m²	
		Bz06	zonwering, vitrage etc de- en hermonteren	1	-	
	C	Ha01	nieuw gipsplafond, afwerking volgens code H0	1	46,9 m²	

Keuken
De keuken wordt niet geïsoleerd, want deze is niet geluidgevoelig. Keuken voldoet niet aan de minimum eisen uit hoofdstuk 2 van het Uitvoeringskader Gevelisolatie 2016. De minimum eisen waaraan niet wordt voldaan: keuken is kleiner dan 11m2 en er is geen opening breder dan 1,80m tussen woonkamer en keuken aanwezig.