



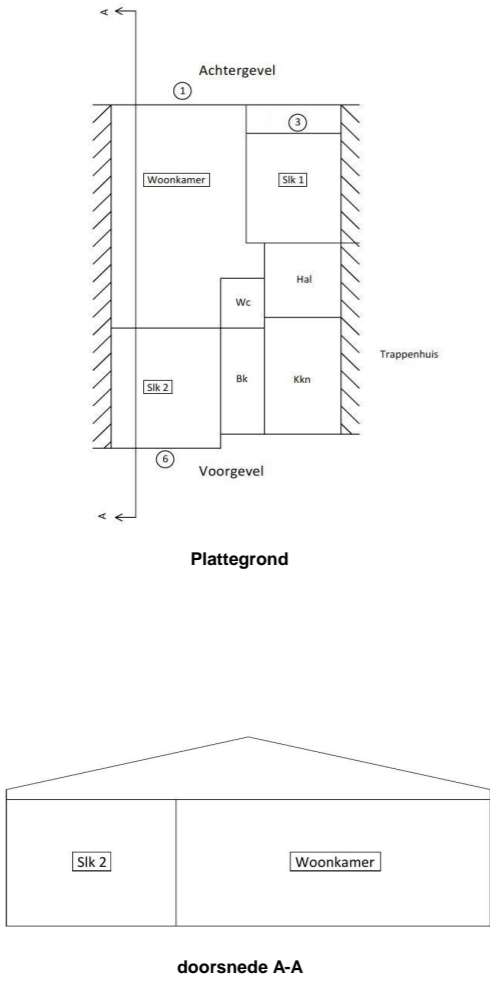


Voorgevel

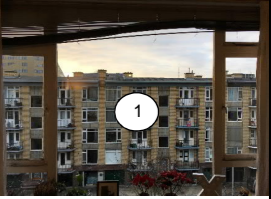

Woonkamer


plaats	code	toelichting code	aantal	afmetingen	
1	Bg05a(34)	ventilatioorster type 34	2	0,5 m	 
	Be05(1)	Suskasten plaatsen in kleine vaste bovenlichten	1	1,6 * 2,0 m	
	Be05(1)	vaste deel: bestaand glas vervangen door dubbel glas 4/15/5 mm (doorvalveilig glas) in de sponning van het kozijn	4	0,6 * 0,4 m	
	Ba14(1)	vaste deel: bestaand glas vervangen door dubbel glas 4/15/5 mm (doorvalveilig glas) in de sponning van het kozijn	2	1,1 * 0,6 m	
		glaslatten onderzijde ruiten indien mogelijk als neuslat uitvoeren			
	Bz17	kozijn schilderen	1	5,6 m ²	
	Bz06	zonwering, vitrage etc de- en hermonteren	1	-	
A	Ha01	nieuw gipsplafond, afwerking volgens code H0	1	22,3 m ²	

Slaapkamer 1

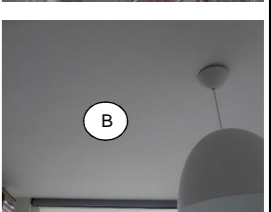
plaats	code	toelichting code	aantal	afmetingen	
3	Bg05a(33)	ventilatioorster type 33	1	1,3 m	 
	Ba14d(1)	Suskast plaatsen in groot vast glas	1	0,6 * 0,4 m	
	Ba14(1)	nieuw uitzetraam met dubbel glas 4/15/5 mm (letselvoorkomend glas)	1	0,6 * 2,2 m	
	Be05(1)	nieuw naar buiten draaiend raam met dubbel glas 4/15/5 mm (letselvoorkomend glas)	1	1,4 * 1,9 m	
	Be05(1)	vaste deel: bestaand glas vervangen door dubbel glas 4/15/5 mm (letselvoorkomend glas) in de sponning van het kozijn	1	0,6 * 0,4 m	
		glaslatten onderzijde ruiten indien mogelijk als neuslat uitvoeren			
	Bz17	kozijn schilderen	1	5,2 m ²	
	Bz06	zonwering, vitrage etc de- en hermonteren	1	-	
B	Ha01	nieuw gipsplafond, afwerking volgens code H0	1	8,1 m ²	



Voorgevel

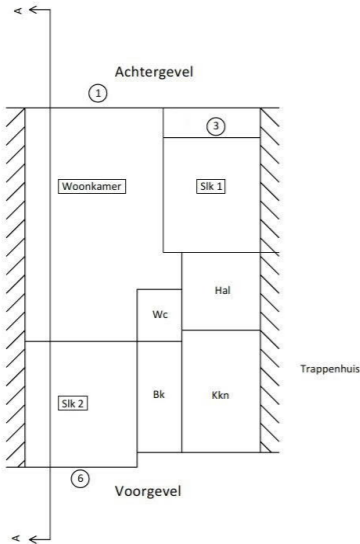

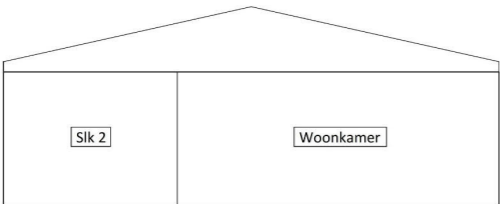


Plattegrond



doorsnede A-A

geclassificeerd: RWS-1 en WBP-A

Slaapkamer 2					
	plaats	code	toelichting	code	
	6	Bg05a(33)	ventilatierooster type 33		aantal 1
			Suskast plaatsen in groot bovenlicht		afmetingen 1,4 m
		Ba14d(1)	nieuw uitzetraam met dubbel glas 4/15/5 mm (doorvalveilig glas)		
		Ba14(1)	nieuw naar buiten draaiend raam met dubbel glas 4/15/5 mm (doorvalveilig glas)	1	0,6 * 0,4 m
		Be05(1)	vaste deel: bestaand glas vervangen door dubbel glas 4/15/5 mm (doorvalveilig glas) in de sponning van het kozijn	1	1,1 * 0,6 m
		Be05(1)	vaste deel: bestaand glas vervangen door dubbel glas 4/15/5 mm (doorvalveilig glas) in de sponning van het kozijn	1	1,5 * 1,6 m
		Be05(1)	vaste deel: bestaand glas vervangen door dubbel glas 4/15/5 mm (doorvalveilig glas) in de sponning van het kozijn	1	1,5 * 0,4 m
			glaslatten onderzijde ruiten indien mogelijk als neuslat uitvoeren	1	0,6 * 0,4 m
		Bz17	kozijn schilderen	1	4,2 m²
		Bz06	zonwering, vitrage etc de- en hermonteren	1	-
	C	Ha01	nieuw gipsplafond, afwerking volgens code H0	1	10,2 m²



Keuken
De keuken wordt niet geïsoleerd, want deze is niet geluidgevoelig. Keuken voldoet niet aan de minimum eisen uit hoofdstuk 2 van het Uitvoeringskader Gevelisolatie 2016. De minimum eisen waaraan niet wordt voldaan: keuken is kleiner dan 11m² en er is geen opening breder dan 1,80m tussen woonkamer en keuken aanwezig.