

Aanbod noodzakelijke geluidwerende voorzieningen

2e verdieping




voorgevel




zijgevel links




achtergevel

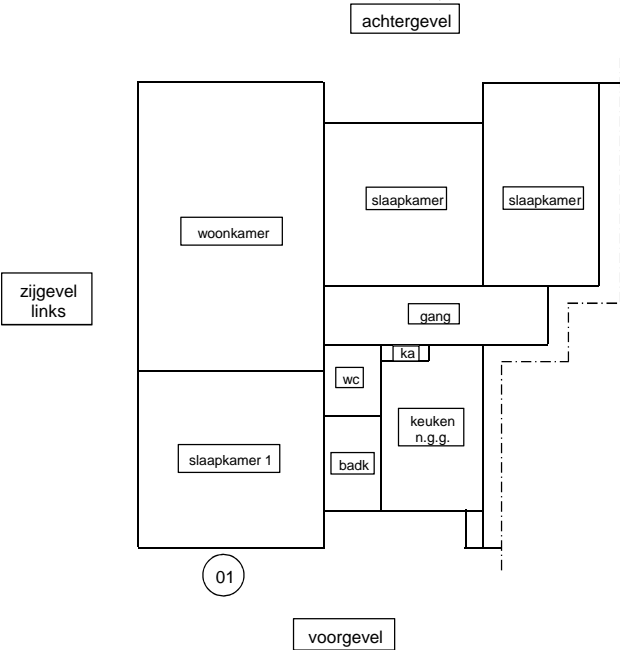

**Woonkamer**  
Woonkamer wordt niet geïsoleerd, de huidige situatie voldoet reeds aan de geluidseisen.

| Slaapkamer 1                                                                       |            |   |                                                           |      |        |               |
|------------------------------------------------------------------------------------|------------|---|-----------------------------------------------------------|------|--------|---------------|
|  | plaats     | code   | toelichting                                               | code | aantal | afmetingen    |
|                                                                                    | 1          | Be05(1)   | dubbel glas 4-12-5 plaatsen in bestaande kunststof kozijn |      | 1      | 1,82 * 1,54 m |
|                                                                                    | ventilatie |   |                                                           |      |        |               |
|                                                                                    | A          | Eb20   | mechanisch ventilatierooster (type sonair) door muur      |      |        |               |
| opm                                                                                |            | in verband met gelijke behandeling van alle woningen in de flat wordt er ventilatie door de muur aangeboden |                                                           |      |        |               |

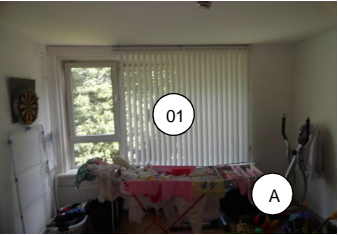

**Slaapkamers achter**  
Slaapkamers achter worden niet geïsoleerd, de huidige situatie voldoet reeds aan de geluidseisen.