

Verdieping



zuidwestgevel




zuidoostgevel





noordoostgevel




noordwestgevel

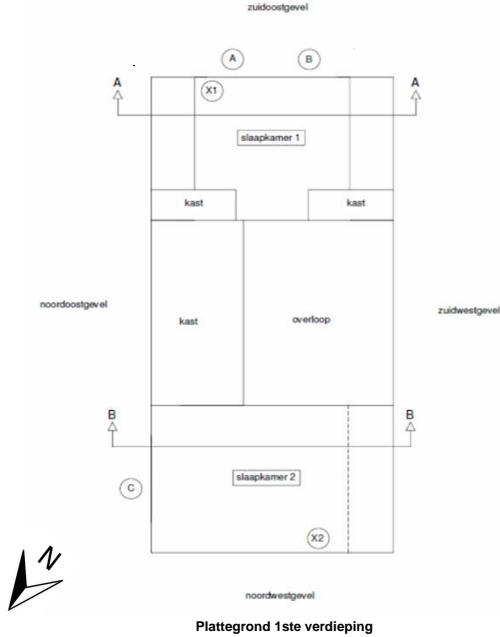

Plattegrond 1ste verdieping

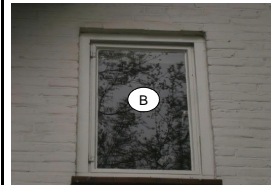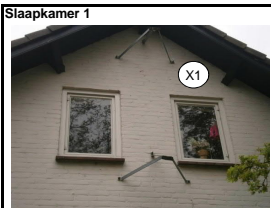


plaats	code	toelichting	code	aantal	afmetingen
X1	Eb10(10)	ventilatie	rooster door muur (type 10), vierkante buitenkap	1	-
A	Ba14(1)	nieuw naar buiten draaiend raam met glastype 1		1	0,7 * 1,3 m
	Bz17	kozijn schilderen		1	0,9 m <sup>2</sup>
B	Ba14(1)	nieuw naar buiten draaiend raam met glastype 1		1	0,7 * 1,3 m
	Bz17	kozijn schilderen		1	0,9 m <sup>2</sup>

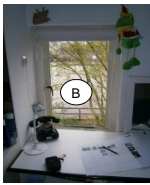

doorsnede A-A



doorsnede B-B

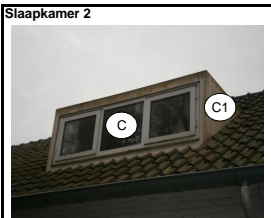

plaats	code	toelichting	code	aantal	afmetingen
X2	Eb20b	mechanisch ventilatie	rooster (type sonair) door knieschot/schuindak	2	-
1	Cb04	kieren van dakbeschot dichten met houten plaat		1	5,8 m <sup>2</sup>
	Cb13	schuine dak van binnenuit isoleren, afwerking nader te bepalen		1	5,8 m <sup>2</sup>
C	Na03(9b)	Een nieuw kunststof kozijn met glastype 9b		1	2,7 * 0,9 m
C1	Db07	zijkant dakkapel van binnenuit isoleren, afwerking nader te bepalen		2	0,7 m <sup>2</sup>

Nieuw kunststof naar buiten draaiend deel (2st) en nieuw vast deel (1st) in nieuw kunststof kozijn C.

