

Aanbod noodzakelijke geluidwerende voorzieningen

1e verdieping





zuidoostgevel



noordoostgevel



noordwestgevel

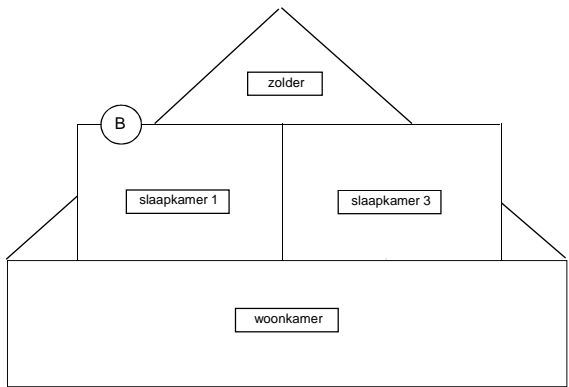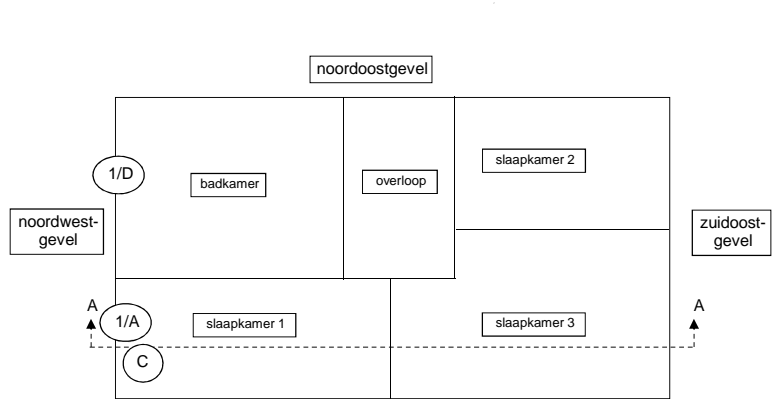

doorsnede A-A

**Slaapkamer 1**

plaats	code	toelichting	code	aantal	afmetingen
1	Na02(7b)	Een nieuw houten kozijn met glastype 7b		1	3,50 * 1,34 m
	Bz06	zonwering, vitrage etc de- en hermonteren		1	-
	Bz17	kozijn schilderen		1	4,69 m2
	Na14b	Draai-kiep raam in het nieuwe kozijn		2	0,80 * 1,34 m
A	Ne05	Beglazing plaatsen in het nieuwe kozijn		2	0,60 * 1,34 m
	Np06	Houten paneelvulling in het nieuw kozijn		1	0,30 * 1,34 m
	Ng05a(34)	Ventilatierooster type 4 in het nieuwe kozijn		2	0,52 m1
Let op: kozijn slaapkamer 1 en badkamer betreft 1 kozijn. Nieuw kozijn: geheel nieuw kozijn voor slaapkamer 1 en de badkamer, kozijnindeling gelijk aan bestaand kozijn					
B	Ca20	plat dak dakkapel van binnenuit isoleren, afwerking gesausd gips		1	2,98 m2
C	Db15	zijkant dakkapel van buitenaf isoleren, afwerking nader te bepalen		1	1,92 m2

**Overige ruimtes**  
Overige verblijfsruimtes worden niet geïsoleerd, omdat deze ruimten in de bestaande situatie al voldoen aan de eisen.