

begane grond





voorgevel



zijgevel rechts





achtergevel

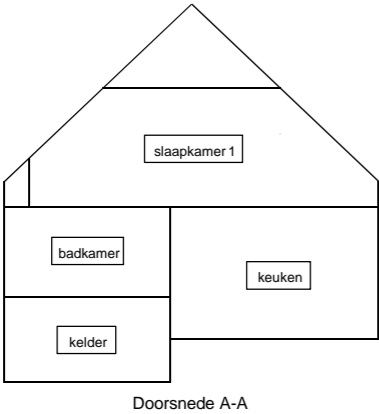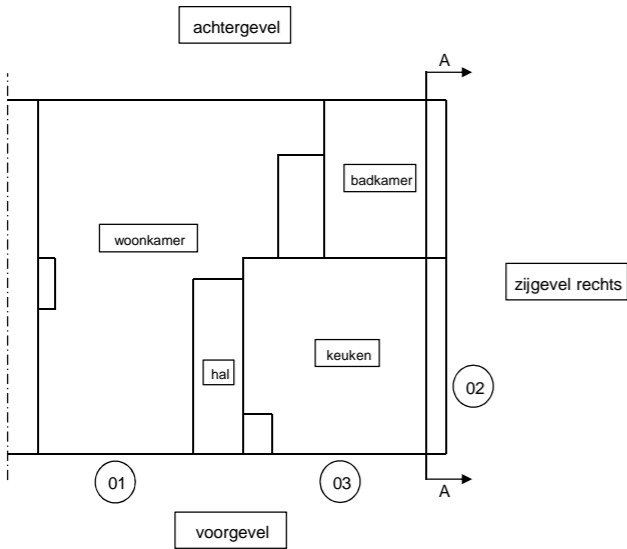

Keuken					
plaats	code	toelichting	code	aantal	afmetingen
2	Bz17	kozijn schilderen		1	1,48 m2
	Be04(4)	vaste deel: dubbel glas type 4 in de dag van het kozijn		1	1,01 * 1,15 m
3	Bz17	kozijn schilderen		1	2,01 m2
	Be04(4)	vast raam: dubbel glas type 4 in de dag van het raam		1	0,90 * 0,46 m
	Be04(4)	vast raam: dubbel glas type 4 in de dag van het raam		1	0,90 * 1,26 m
	Bz14	extra onderdorpel aanbrengen		1	1,04 m
	Bz21	wiener sprossen en houten plakroeden binnen en buiten		2 vakken	0,46 m1
A	Eb20	mechanisch ventilatierooster (type sonair) door muur		1	
B		Eigenaar dient zelf, binnen 8 weken na het besluit tot isolatie, te zorgen voor een kierdichte aansluiting op de binnenwand van het binnendeurkozijn naar naar de hal			



Woonkamer					
plaats	code	toelichting	code	aantal	afmetingen
1	Bz17	kozijn schilderen		1	4,17 m2
	Be05(8)	vaste deel: dubbel glas type 8 in de sponning van het kozijn		1	1,81 * 1,21 m
	Be04(8)	vaste deel: dubbel glas type 8 in de dag van het kozijn		1	0,56 * 0,72 m
	Be05(8)	vaste deel: dubbel glas type 8 in de sponning van het kozijn		2	0,56 * 0,72 m
Vast raam vervalt. De sponning van het kozijn ter plaatse van het vaste glas is in het verleden al eens omgekeerd					
C	Eb20	mechanisch ventilatierooster (type sonair) door muur		1	
D	Eb20	mechanisch ventilatierooster (type sonair) door muur		1	

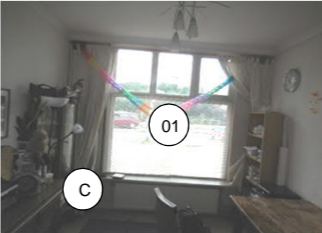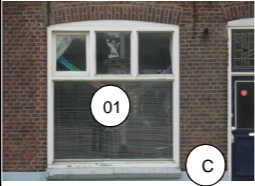

1e verdieping





voorgevel



zijgevel rechts



achtergevel


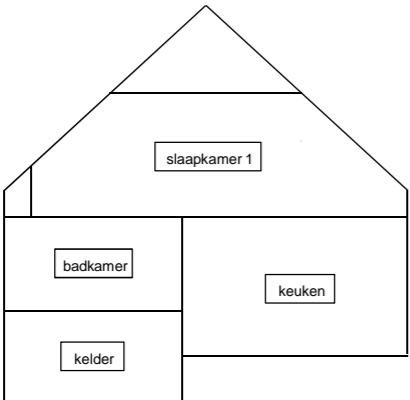
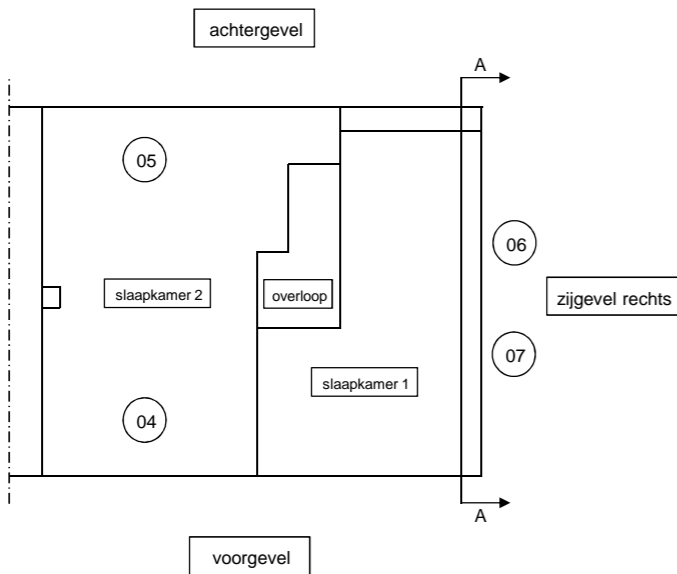


Doorsnede A-A

Slaapkamer 1



plaats	code	toelichting	code	aantal	afmetingen
6	Bz17	kozijn schilderen		1	0,72 m2
	Na02(1a)	Een nieuw houten kozijn met glastype 1a		1	1,04 * 0,69 m
	Na14d	Uitzetraam in nieuwe kozijn		1	1,04 * 0,69 m
	Nieuw kozijn: aanbrengen als intrekk kozijn, indeling gelijk aan bestaand				
7	Bz17	kozijn schilderen		1	0,85 m2
	Na02(1a)	Een nieuw houten kozijn met glastype 1a		1	0,73 * 1,17 m
	Na14d	Uitzetraam in nieuwe kozijn		1	0,73 * 0,40 m
	Ne05	Plaatsen glas in nieuwe kozijn		1	0,73 * 0,73m
	Nieuw kozijn: aanbrengen als intrekk kozijn, indeling gelijk aan bestaand				
E	Eb10(12)	ventilatie-rooster door muur (type 12), monumentenrooster		1	
F	Cb14	schuine dak van binnenuit isoleren		1	11,82 m2
Pakket F aanbrengen van plafond tot aan de dakvoet					
G	Ha03	nieuw gipsplafond		1	10,79 m2
H	E01	radiator de/ en hermonteren		1	

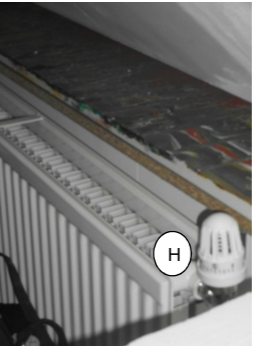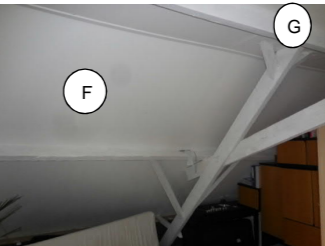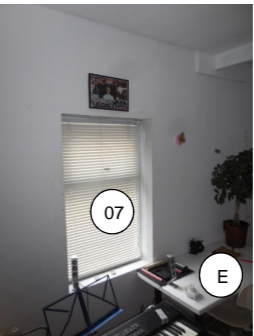

1e verdieping





voorgevel



zijgevel rechts



achtergevel

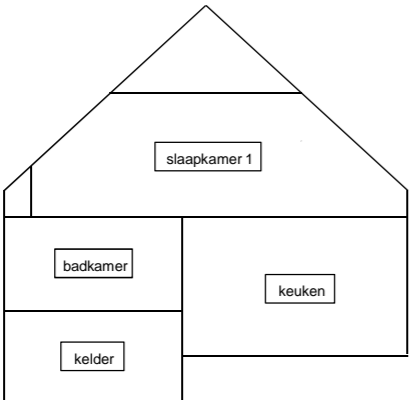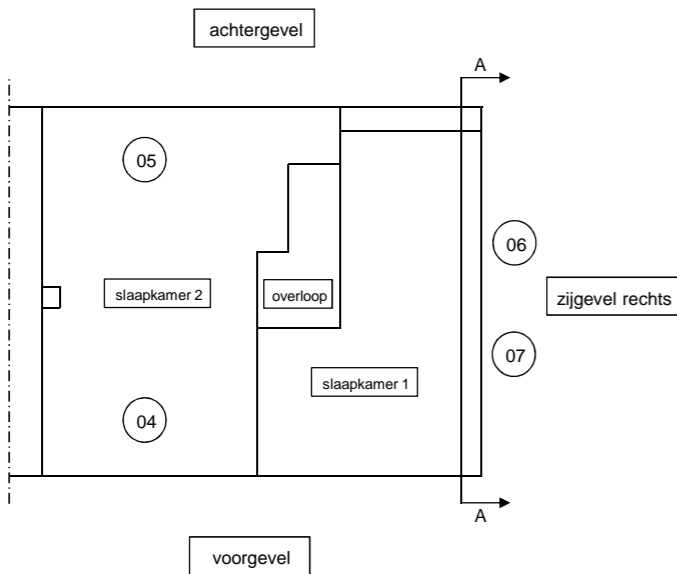

Doorsnede A-A

Slaapkamer 2



plaats	code	toelichting code	aantal	afmetingen
4	Ba55	aluminium voorzetraam binnen voor bestaand raam	1	0,48 * 0,40 m
I	Ca15	schuine dak van binnenuit isoleren	1	11,85 m2
	Nz03	aftimmering dakvenster aanpassen	1	1,96 m1
Pakket I aanbrengen van plafond tot aan de dakvoet				
J	Ha03	nieuw gipsplafond	1	15,55 m2
K	E01	radiator de/ en hermonteren		
5		Eigenaar plaats zelf, binnen 8 weken na het besluit tot isolatie, zelf een nieuw Velux dakvenster met een afmeting van minimaal 0,78 * 0,98 [m] zodat in deze ruimte wordt voldaan aan de minimaal vereiste daglichttoetreding volgens het Bouwbesluit. Indien het nieuwe dakvenster niet binnen de gestelde termijn geplaatst is dan vervallen alle geadviseerde voorzieningen voor deze ruimte.		
L	Eb20	mechanisch ventilatierooster (type sonair) door muur	1	



Omloopgeluid zolder (raming) (tussenruimte)



plaats	code	toelichting code	aantal	afmetingen
M	Cb04	kieren van dakbeschot dichten met houten plaat	1	19,35 m2
	Ca17	schuine dak van binnenuit isoleren	1	19,35 m2

