

begane grond




voorgevel




zijgevel rechts



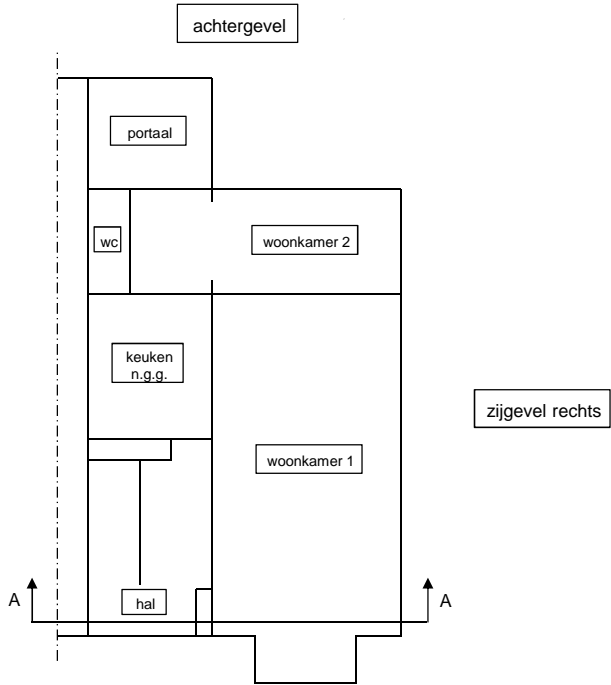

achtergevel

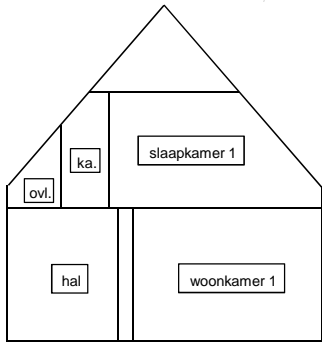

voorgevel



Doorsnede A-A

Woonkamer 1						
	plaats	code	toelichting	code	aantal	afmetingen
	A	Eb20	mechanisch ventilatierooster (type sonair) door muur		1	
						
Woonkamer 2						
Woonkamer 2 wordt niet geïsoleerd, de huidige situatie voldoet reeds aan de geluidseisen						

1e verdieping





voorgevel




zijgevel rechts



achtergevel

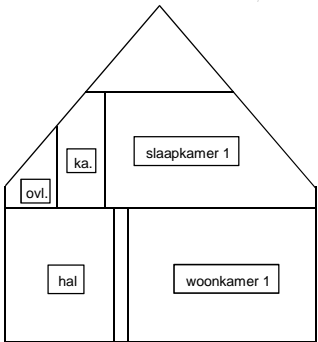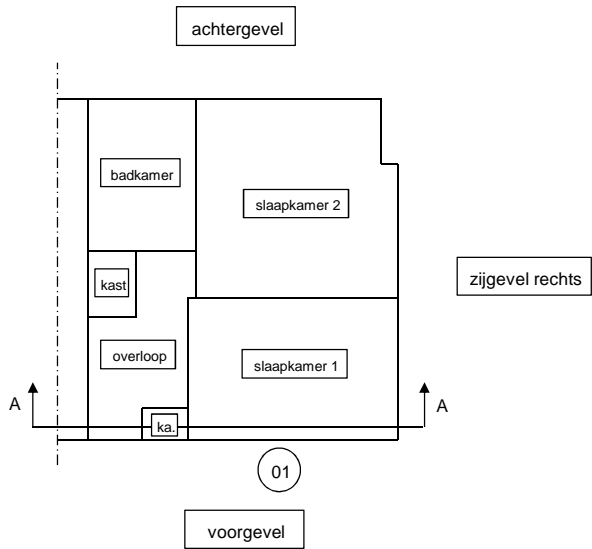

Doorsnede A-A

Slaapkamer 1					
	plaats	code	toelichting code	aantal	afmetingen
	1	Bz17	kozijn schilderen	1	4,12 m2
		Na02(5)	Een nieuw houten kozijn met glastype 5	1	2,26 * 0,91 m
		Na14b	Draai-kiepraam in nieuwe kozijn	1	0,71 * 0,91 m
		Na14	Nieuw raam, uitgevoerd als vast raam	2	0,71 * 0,91 m
		Np05	nieuwe paneel in nieuwe kozijn	1	0,3 * 0,91 m
		Nieuw kozijn: kozijnindeling verandert			
		Nz05	raamdorpelstenen buiten vervangen	1	2,26 m1
		Bz05	rolluik / zonwering de- en hermonteren	1	
	B	Eb20	mechanisch ventilatierooster (type sonair) door muur	1	
	C	Cb04	kieren van dakbeschot dichten met houten plaat	1	2,65 m2
		Cb18	schuine dak van binnenuit isoleren	1	2,65 m2
	Pakket C aanbrengen van plafond tot aan de dakvoet				
	D	Cb04	kieren van dakbeschot dichten met houten plaat	1	1,81 m2
				1	1,81 m2
				Pakket D aanbrengen van plafond tot aan de dakvoet	



**Slaapkamer 2**  
Slaapkamer 2 wordt niet geïsoleerd, de huidige situatie voldoet reeds aan de geluidseisen

**Keuken**  
Keuken wordt niet geïsoleerd want deze is niet geluidgevoelig, voldoet niet aan de minimum eisen uit hoofdstuk 2 van het Uitvoeringskader Gevelisolatie 2012  
De minimumeisen waaraan niet wordt voldaan is /zijn:  
minimale vloeroppervlakte van 11 m2