



begane grond

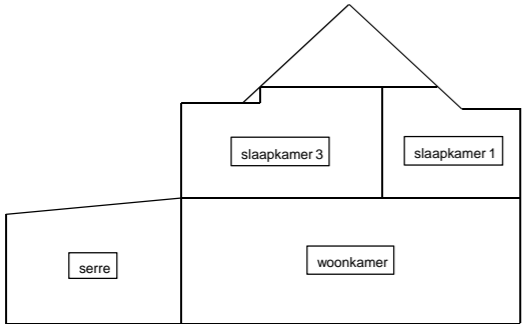


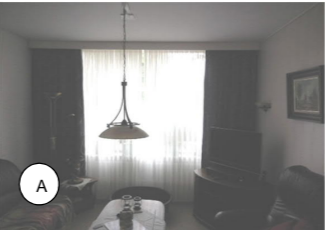

voorgevel

achtergevel

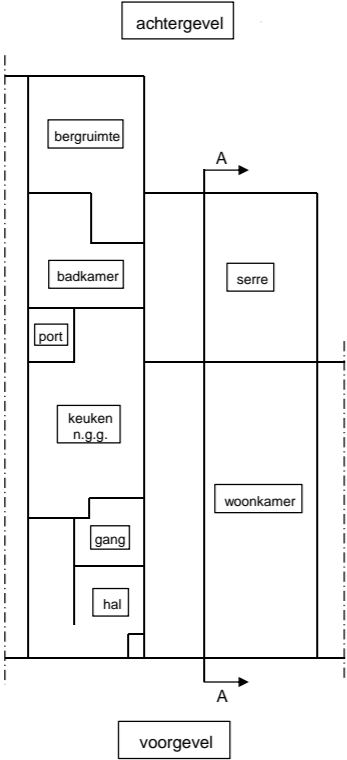

Doorsnede A-A

Woonkamer					
plaats	code	toelichting	code	aantal	afmetingen
A	Eb20	mechanisch ventilatierooster (type sonair) door muur		1	
	Na04(2)	Een nieuw aluminium kozijn indeling verandert, wordt vaste ruit met draaikiepraam ernaast		1	1,8 * 1,6m2




1e verdieping




voorgevel



achtergevel

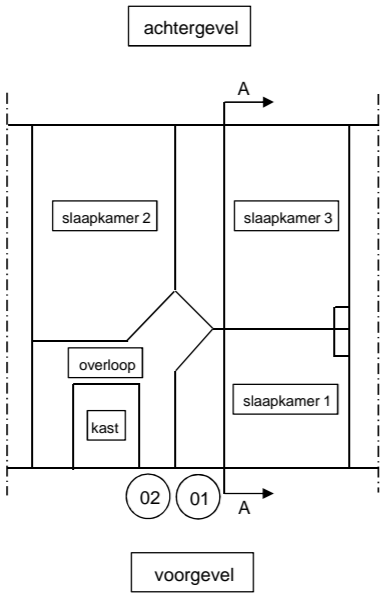


Doorsnede A-A

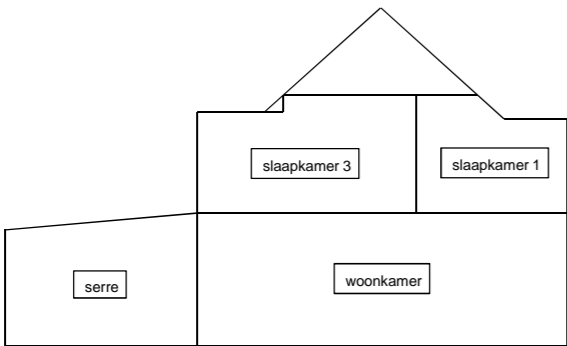

Slaapkamer 1



plaats	code	toelichting code	aantal	afmetingen
1	Bz17	kozijn schilderen	1	1,34 m2
	Na02(4)	Een nieuw houten kozijn met glastype 4	1	1,38 * 0,97 m
	Ne05	Glas plaatsen in nieuwe kozijn	1	0,60 * 0,97 m
	Na14e	Dubbel draairaam in nieuwe kozijn	2	1,20 * 0,97 m
Nieuw kozijn: kozijnindeling verandert; wordt naar buiten draaiend stolpstel en vaste ruit ventilatierooster vervalt. Let wel: kozijn bestaan uit één geheel met het kozijn van overloop				
A	Eb20	mechanisch ventilatierooster (type sonair) door muur		
B	Cb17	plat dak van binnenuit isoleren	1	5,50 m2
Pakket B aanbrengen van plafond tot aan de dakvoet.				
C	Db14	zijkant dakkapel van buitenaf isoleren	1	0,55 m2
D	Ca14 Ha01	plat dak van buitenaf isoleren nieuw gipsplaten plafond	1	1,57 m2
E	Lb03	nieuw knieschot incl deurtje	1	5,20 m2
F	Ha01	nieuw gipsplaten plafond	1	3,06 m2

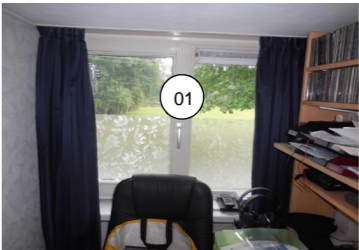



1e verdieping




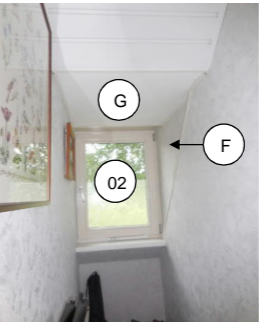
voorgevel



achtergevel

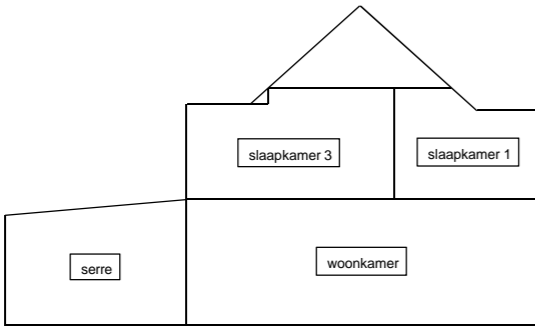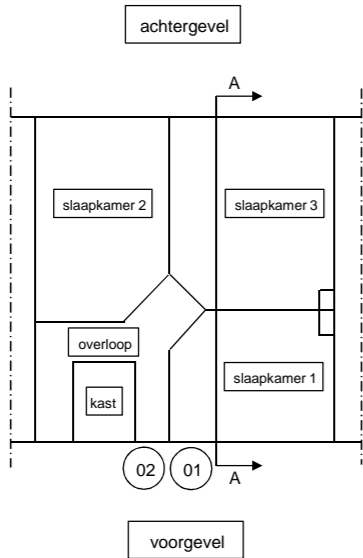

Doorsnede A-A

Omloopgeluid overloop (tussenruimte)					aantal	afmetingen	
plaats	code	toelichting code					
	2	Bz17	kozijn schilderen		1	0,64 m2	
		Na02(4)	Een nieuw houten kozijn met glastype 1		1	0,66 * 0,97 m	
		Na14b	Draai-kiepraam in nieuwe kozijn		1	0,66 * 0,97 m	
		Nieuw kozijn: kozijnindeling gelijk aan bestaand					
	F	Db14	zijkant dakkapel van buitenaf isoleren		1	0,55 m2	
	G	Ca14extr	plat dak van buitenaf isoleren		1	4,72 m2	

Slaapkamer 2
Slaapkamer 2 wordt niet geïsoleerd, de huidige situatie voldoet reeds aan de geluidseisen

Slaapkamer 3
Slaapkamer 3 wordt niet geïsoleerd, de huidige situatie voldoet reeds aan de geluidseisen

Keuken
Keuken komt niet voor voorzieningen in aanmerking, aanpassingen aan de minimum eisen uit hoofdstuk 2 van het Uitvoeringskader Gevelisolatie 2012 en bouwbesluit te voldoen zijn te groot
De minimumeisen waaraan niet wordt voldaan is /zijn:
minimale vloeroppervlakte van 11 m2