



1e verdieping





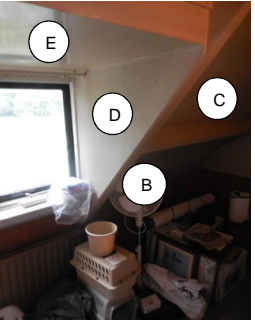

voorgevel



achtergevel

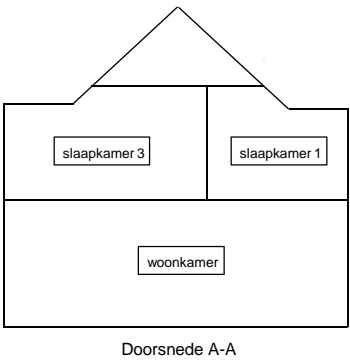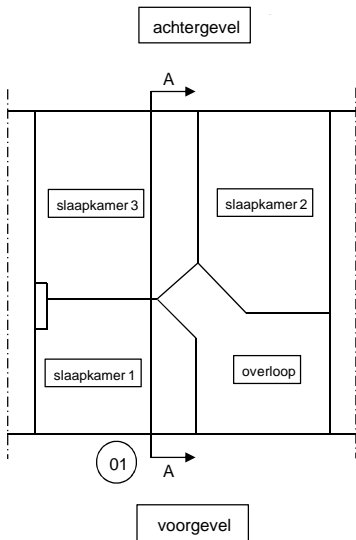

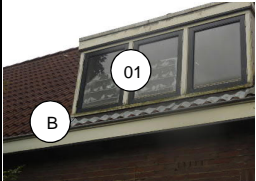Slaapkamer 1					
	plaats	code	toelichting	code	
	1	Bz17	kozijn schilderen		aantal
		Ba14(4)	nieuw naar buiten draaiend raam met glastype 4		afmetingen
		Bz12	stijl of tussendorpel verwijderen		
		Bz11	stijl of tussendorpel aanbrengen		
	B	Eb20b	mechanisch ventilatierooster (type sonair) op schuindak		
	C	Cb11	schuine dak van binnenuit isoleren		
	Pakket C aanbrengen van plafond tot aan de dakvoet				
	D	Db14	zijkant dakkapel van buitenaf isoleren		
			Buitenafwerking: Trespa		
	E	Ca14extr2	plat dak van buitenaf isoleren		
		Ha01	Nieuw gipsplafond		
		E01	radiator demonteren en herplaatsen en leidingwerk aanpassen		
	F	Ha03b	nieuw gipsplafond		



Woonkamer
Woonkamer wordt niet geïsoleerd volodet in de bestaande toestand aan de eis



1e verdieping




voorgevel



achtergevel

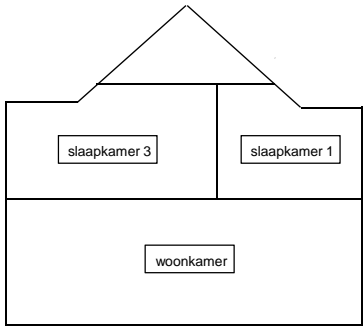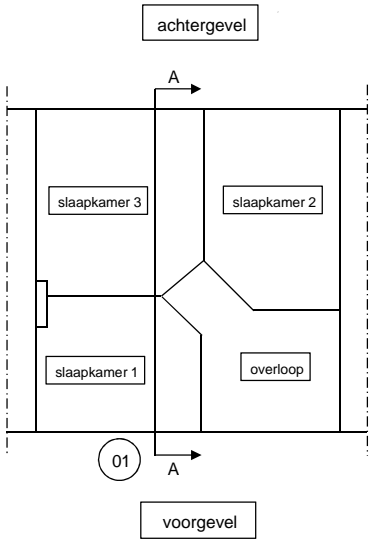

Doorsnede A-A

Omloopgeluid overloop (tussenruimte)						
plaats	code	toelichting	code	aantal	afmetingen	
G	Db14	zijkant dakkapel van buitenaf isoleren		1	0,55 m2	
H	Ca14extr2	plat dak van buitenaf isoleren		1	2,77 m2	
	La10	gipsplaat tegen de wand, afwerking nader te bepalen		1	4,2 * 2,4 m2	
Slaapkamer 2						
Slaapkamer 2 wordt niet geïsoleerd, de huidige situatie voldoet reeds aan de geluidseisen						
Slaapkamer 3						
Slaapkamer 3 wordt niet geïsoleerd, de huidige situatie voldoet reeds aan de geluidseisen						
Keuken						
Keuken wordt niet geïsoleerd want deze is niet geluidgevoelig, voldoet niet aan de minimum eisen uit hoofdstuk 2 van het Uitvoeringskader Gevelisolatie 2012						
De minimeisen waaraan niet wordt voldaan is /zijn:						
minimale vloeroppervlakte van 11 m2						