

begane grond



voorgevel





zijgevel rechts




zijgevel links







achtergevel

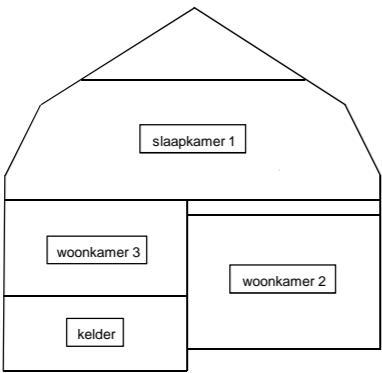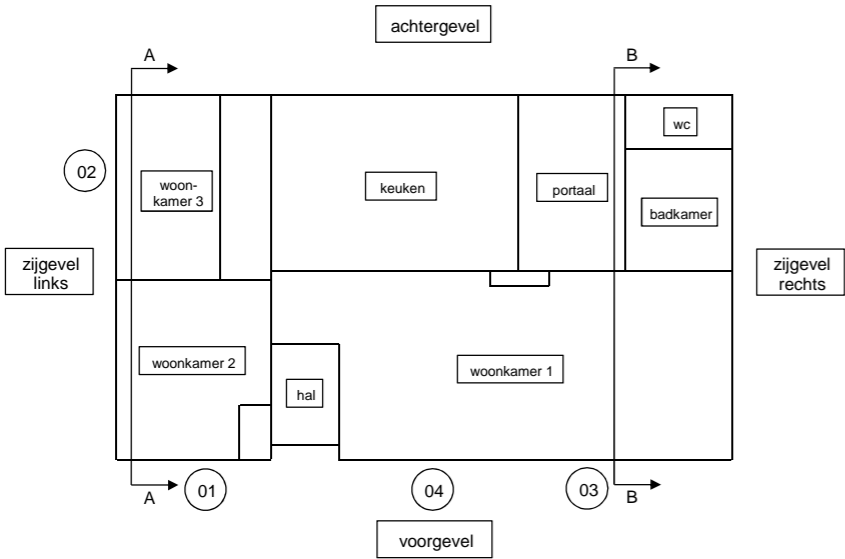



Doorsnede A-A

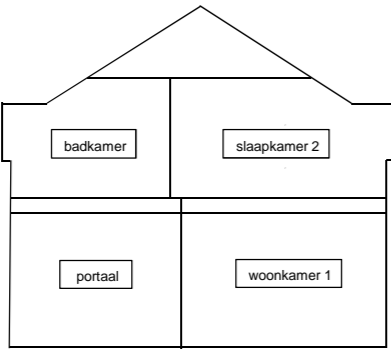

Doorsnede B-B

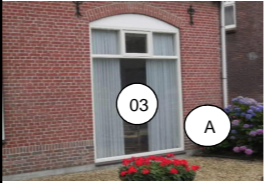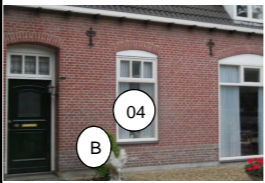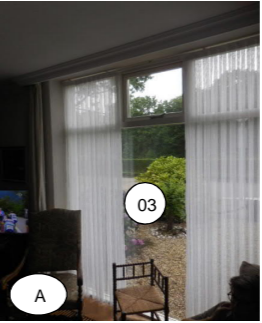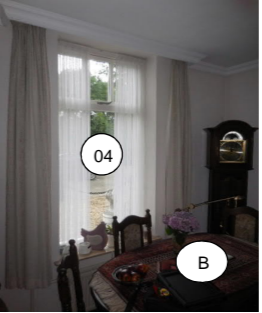Woonkamer 1					
	plaats	code	toelichting code	aantal	afmetingen
	3	Bz17	kozijn schilderen	1	6,59 m2
		Be04(3a)	vaste deel: dubbel glas type 3a in de dag van het kozijn	1	2,23 * 2,00 m
		Be04(3a)	vaste deel: dubbel glas type 3a in de dag van het kozijn	2	0,67 * 0,57 m
		Ba14d(3a)	nieuw uitzetraam met glastype 3a	1	0,75 * 0,57 m
	A	Eb20	mechanisch ventilatierooster (type sonair) door muur	1	
	4	Bz17	kozijn schilderen	1	2,25 m2
		Be04(3)	vaste deel: dubbel glas type 3 in de dag van het kozijn	1	0,91 * 1,36 m
		Ba14d(3)	nieuw uitzetraam met glastype 3	1	0,91 * 0,57 m
		Bz21	wiener sprossen en houten plakroeden binnen en buiten	3 vakken	0,92 m
	B	Eb20	mechanisch ventilatierooster (type sonair) door muur	1	
					
					

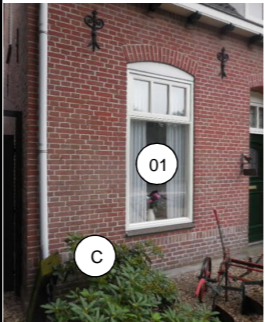Woonkamer 2					
	plaats	code	toelichting code	aantal	afmetingen
	1	Bz17	kozijn schilderen	1	2,25 m2
		Be04(3)	vaste deel: dubbel glas type 3 in de dag van het kozijn	1	0,91 * 1,36 m
		Ba14d(3)	nieuw uitzetraam met glastype 3	1	0,91 * 0,57 m
		Bz21	wiener sprossen en houten plakroeden binnen en buiten	3 vakken	0,92 m
	C	Eb20	mechanisch ventilatierooster (type sonair) door muur	1	
					

begane grond



voorgevel





zijgevel rechts




zijgevel links



achtergevel

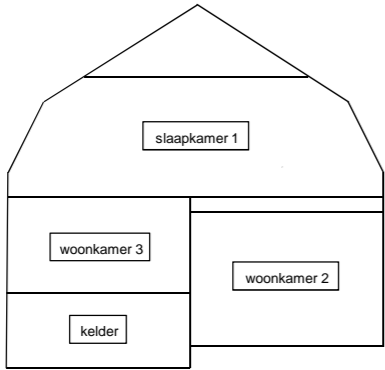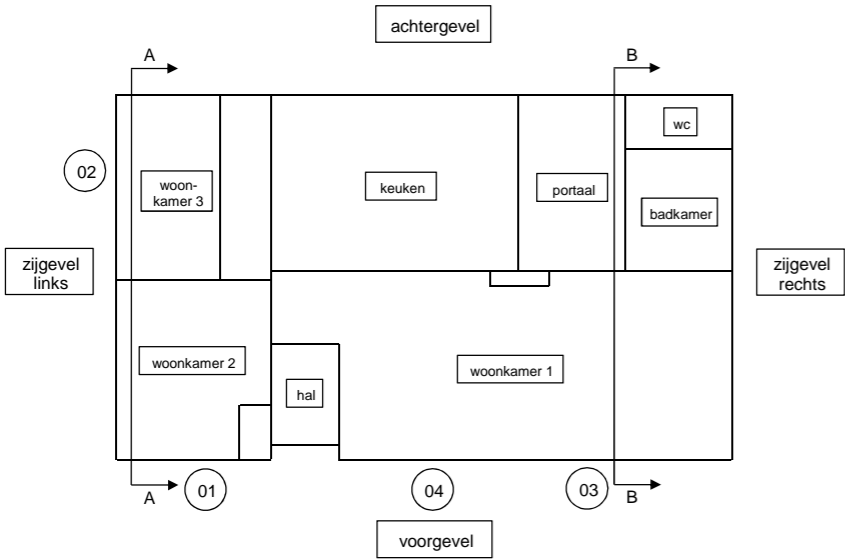


Doorsnede A-A

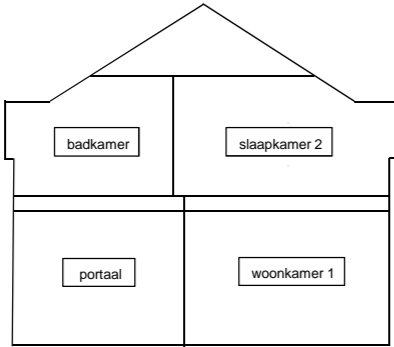


Doorsnede B-B

Woonkamer 3 / opkamer

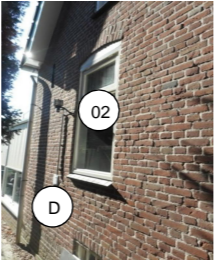

plaats	code	toelichting code	aantal	afmetingen
2	Bz17	kozijn schilderen	1	1,32 m2
	Ba14d(1)	nieuw uitzetraam met glastype 1	1	0,74 * 0,44 m
D	Eb20	mechanisch ventilatierooster (type sonair) door muur voor geveldoorvoer gebruik maken van al aanwezig opening van voormalige wasdroger	1	

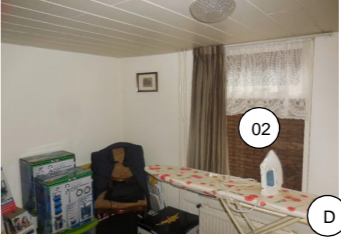

Keuken
Keuken wordt niet geïsoleerd, de huidige situatie voldoet reeds aan de geluidseisen

1e verdieping



voorgevel





zijgevel rechts




zijgevel links



achtergevel

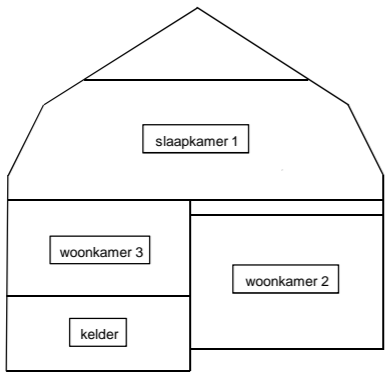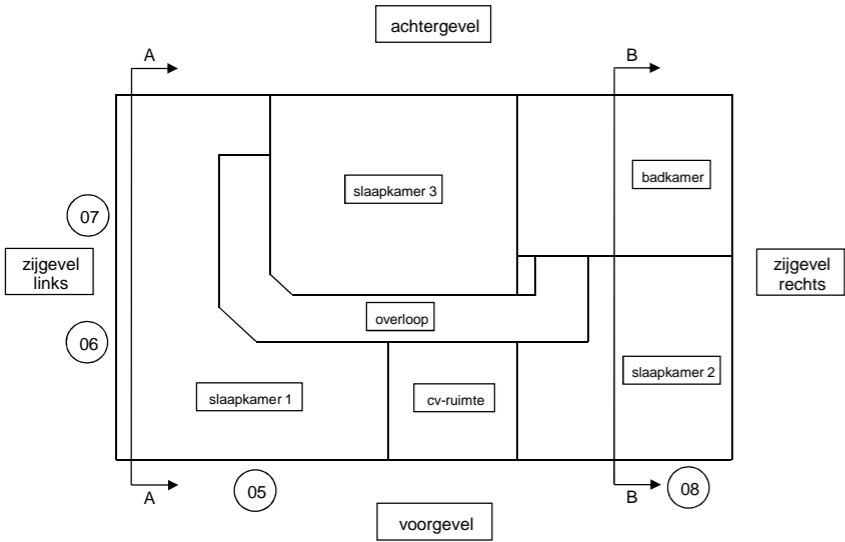
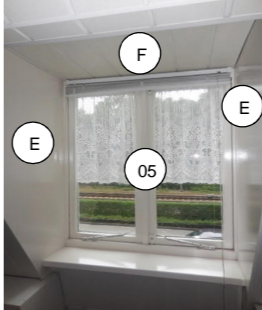

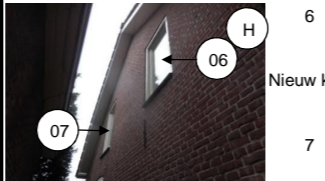

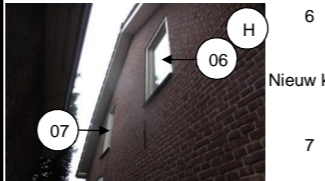
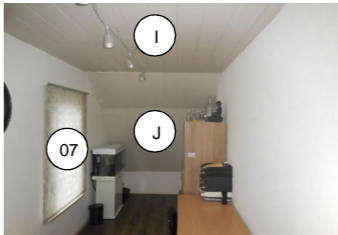


Doorsnede A-A

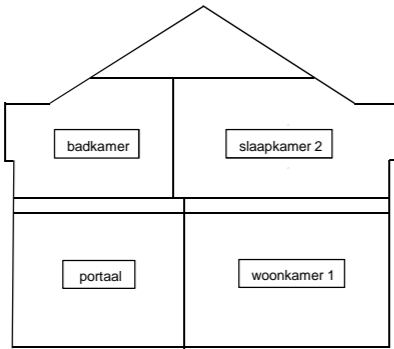

Doorsnede B-B

Slaapkamer 1 (incl. kasten)

	plaats	code	toelichting code	aantal	afmetingen	
	5	Bz17 Ba14e(3)	kozijn schilderen nieuw dubbel draairaam met glastype 3	1	1,34 m2	
				1	0,96 * 1,08 m	
	E	Db14	zijkant dakkapel van buitenaf isoleren	2	0,56 m2	
	F	Cb16	plat dak van binnenuit isoleren	1	1,01 m2	
	G	Cb16	plat dak van binnenuit isoleren	1	12,91 m2	
Pakket G aanbrengen van plafond tot aan de de dakvoet						
	H	Eb20	mechanisch ventilatierooster (type sonair) door muur	1		
	6	Bz17 Na02(3) Na14b	kozijn schilderen Een nieuw houten kozijn met glastype 3 Draai-kiepraam in nieuwe kozijn	1	1,35 m2	
				1	0,88 * 1,53 m	
	Nieuw kozijn: kozijnindeling verandert			1	0,88 * 1,53 m	
	7	Bz17 Na02(3) Na14b	kozijn schilderen Een nieuw houten kozijn met glastype 3 Draai-kiepraam in nieuwe kozijn	1	1,35 m2	
				1	0,88 * 1,53 m	
				1	0,88 * 1,53 m	
	Nieuw kozijn: kozijnindeling verandert					
	I	Ha03	nieuw gipsplafond	1	10,66 m2	
	J	Cb16	plat dak van binnenuit isoleren	1	7,44 m2	

1e verdieping



voorgevel





zijgevel rechts




zijgevel links





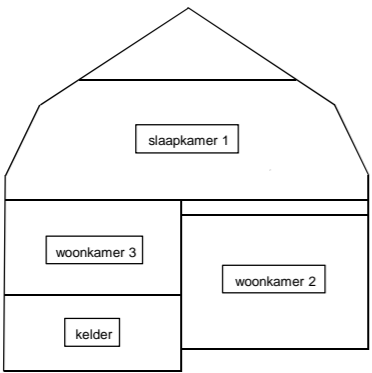
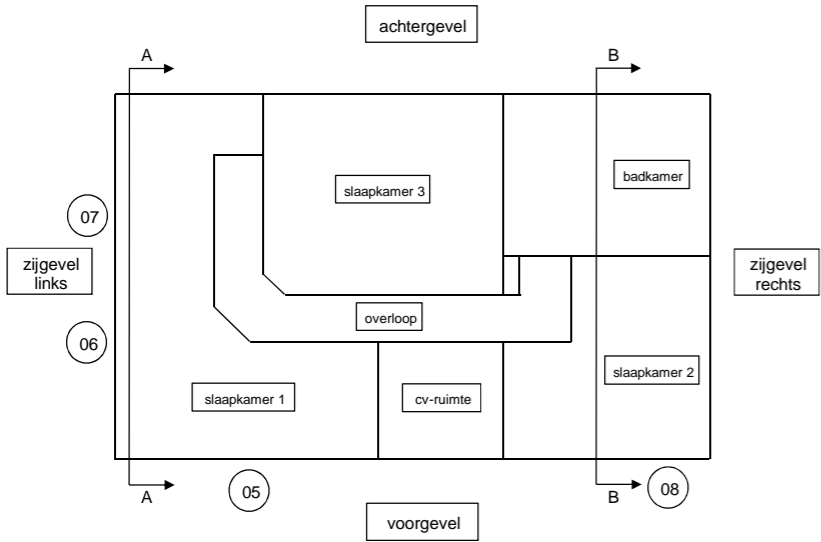


achtergevel

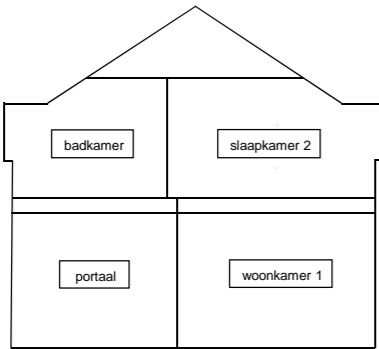

Doorsnede A-A

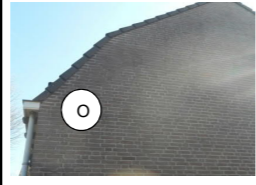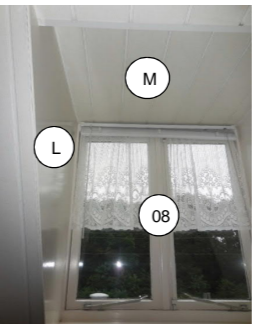

Doorsnede B-B

Slaapkamer 2 (incl. kasten)					
	plaats	code	toelichting code	aantal	afmetingen
	8	Bz17 Ba14e(5)	kozijn schilderen nieuw dubbel draairaam met glastype 5	1	1,34 m2
	1			1	0,96 * 1,08 m
	K	Cb16	plat dak van binnenuit isoleren	1	1,01 m2
	L	Db14	zijkant dakkapel van buitenaf isoleren	2	0,56 m2
	M	Cb16	plat dak van binnenuit isoleren	1	8,71 m2
	Pakket M aanbrengen van plafond tot aan de dakvoet				
	N	Ha03	nieuw gipsplafond	1	7,22 m2
	O	Eb20	mechanisch ventilatierooster (type sonair) door muur	1	
					
					
					

Slaapkamer 3					
	plaats	code	toelichting code	aantal	afmetingen
	P	Ha03	nieuw gipsplafond	1	11,23 m2
