

begane grond




voorgevel

achtergevel

zijgevel links

achtergevel

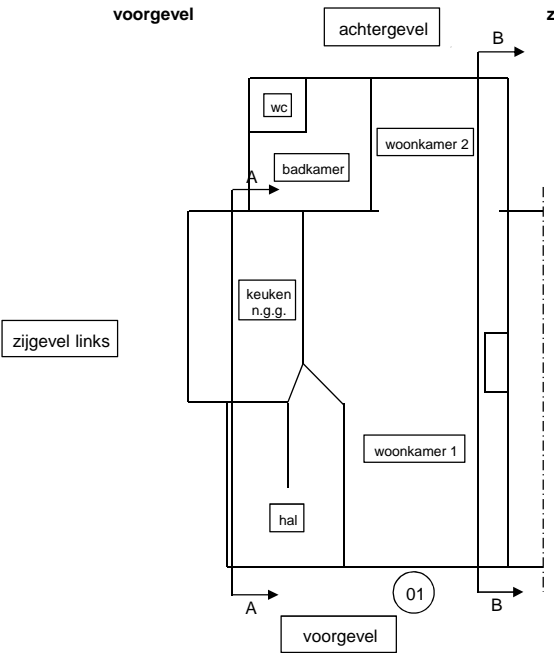

Woonkamer 1 / 2					
	plaats	code	toelichting code	aantal	afmetingen
	1	Bz17	kozijn schilderen	1	3,17 m2
		Ba14(6)	nieuw naar buiten draaiend raam met glastype 6	2	0,73 * 1,05 m
		Ba14(6)	nieuw naar buiten draaiend raam met glastype 6	2	0,73 * 0,64 m
	A	Eb20	4 draairamen uitvoeren als vaste ramen		
			mechanisch ventilatierooster (type sonair) door muur	1	
	B	Eb20	mechanisch ventilatierooster (type sonair) door muur	1	



Doorsnede A-A






Doorsnede B-B

voorgevel

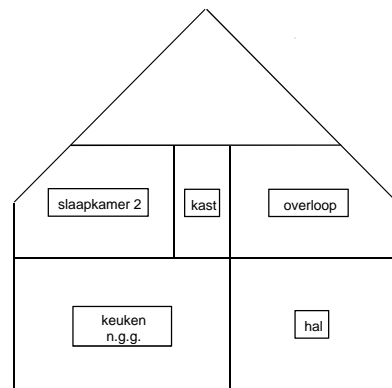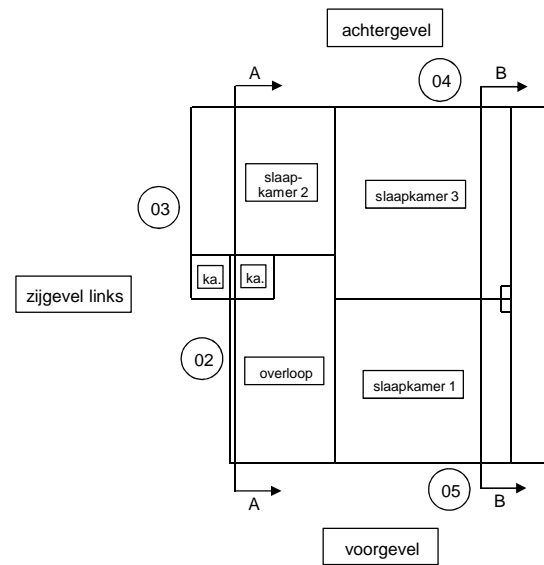zijgevel links

achtergevel

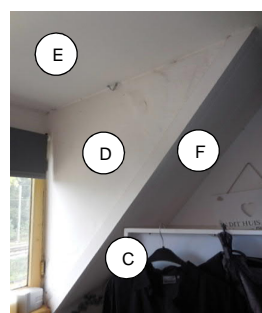

Slaapkamer 1 (incl. kast)						
	plaats	code	toelichting	code	aantal	afmetingen
	5	Bz17	kozijn schilderen		1	2,13 m2
		Na02(6)	Een nieuw houten kozijn met glastype 6		1	1,65 * 1,11 m
		Na14b	Draai-kiepraam in nieuwe kozijn		2	0,80 * 1,11 m
		Np04	Geisoleerd paneel		1	0,30 m2
Nieuwe kozijn: kozijnindeling verandert						
						
C	Eb20b	mechanisch ventilatierooster (type sonair) op schuindak	1	0,80 m2		
D	Db14	zijkant dakkapel van buitenaf isoleren	1	0,80 m2		
E	Ca17extr	plat dak van binnenuit isoleren	1	2,18 m2		
	Ha01	nieuw gipsplafond	1	2,18 m2		
F	Cb17	schuine dak van binnenuit isoleren	1	3,06 m2		
F	La15b	Nieuwe binnendeur	1	0,8 * 2,1		
Pakket F aanbrengen van plafond tot aan de dakvoet						
G	Ha03	nieuw gipsplafond	1	7,10 m2		

1e verdieping






voorgevel





zijgevel links




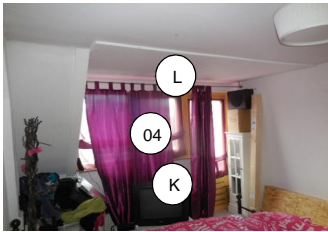
achtergevel

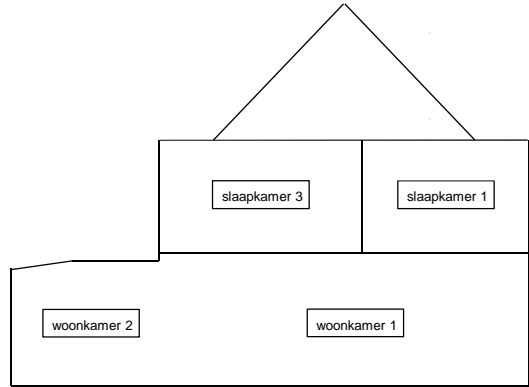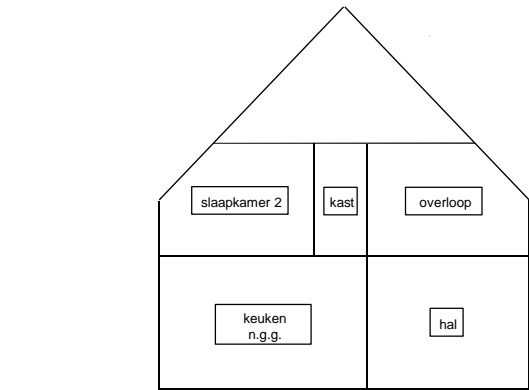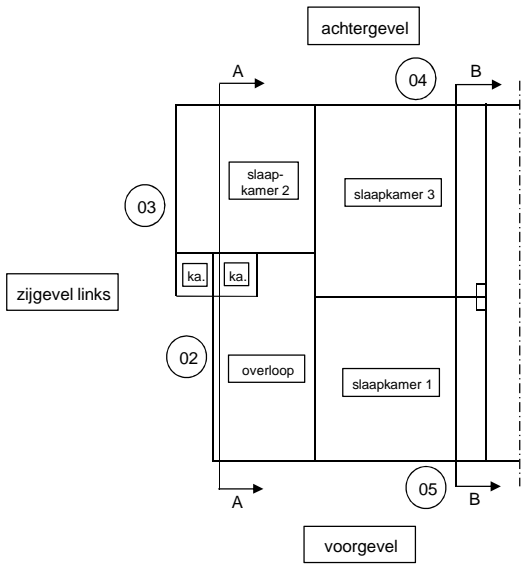

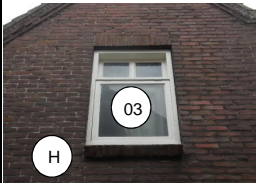Slaapkamer 2					
	plaats	code	toelichting code	aantal	afmetingen
	3	Bz17	kozijn schilderen	1	1,14 m2
		Ba14(6)	nieuw draairaam met glastype 6	1	0,73 * 0,83 m
		Ba14d(6)	raam uitvoeren als vast raam	1	0,73 * 0,27 m
		Bz21	nieuw uitzetraam met glastype 6	2 vakken	0,17 m
	H	Eb20	wiener sprossen en houten plakroeden binnen en buiten		
			mechanisch ventilatierooster (type sonair) door muur	1	
	I	Cb04	kieren van dakbeschot dichten met houten plaat	1	5,59 m2
		Cb17	schuine dak van binnenuit isoleren	1	5,59 m2
			Pakket I aanbrengen van plafond tot aan de dakvoet		
	J	Ha03	nieuw gipsplafond	1	5,71 m2

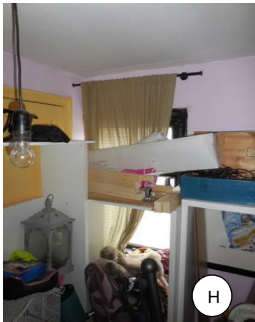

Slaapkamer 3					
	plaats	code	toelichting code	aantal	afmetingen
	4	Ba12	kier tussen raam/deur en kozijn dichten met strip	1	6,00 m
	K	Eb20	mechanisch ventilatierooster (type sonair) door muur	1	
	L	Ca16	plat dak van binnenuit isoleren	1	3,64 m2
	M	Ha03	nieuw gipsplafond	1	9,46 m2



1e verdieping





voorgevel




zijgevel links



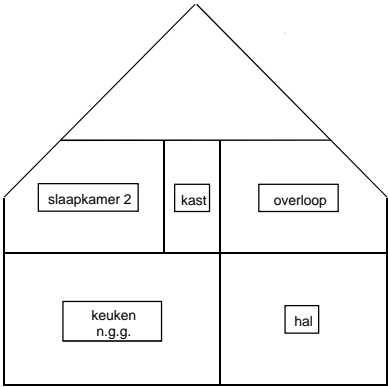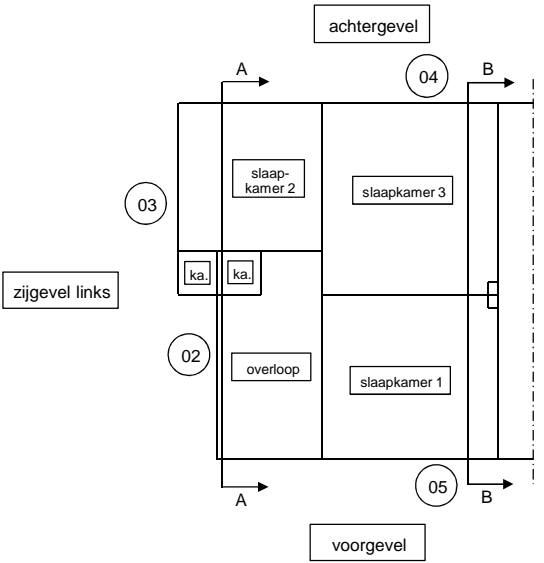


achtergevel

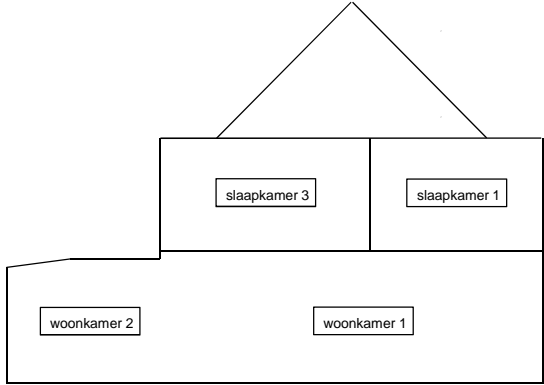

Doorsnede A-A



Doorsnede B-B

Overloop (tussenruimte)							
	plaats	code	toelichting code	aantal	afmetingen		
	2	Ba12	kier tussen raam/deur en kozijn dichten met strip	1	3,20 m		
	N	Cb04 Cb17	kieren van dakbeschot dichten met houten plaat schuine dak van binnenuit isoleren	1 1	3,77 m2 3,77 m2		

Keuken
Keuken wordt niet geïsoleerd want deze is niet geluidgevoelig, voldoet niet aan de minimum eisen uit hoofdstuk 2 van het Uitvoeringskader Gevelisolatie 2012
De minimumeisen waaraan niet wordt voldaan is /zijn:
minimale vloeroppervlakte van 11 m2