

begane grond





voorgevel



zijgevel rechts




achtergevel

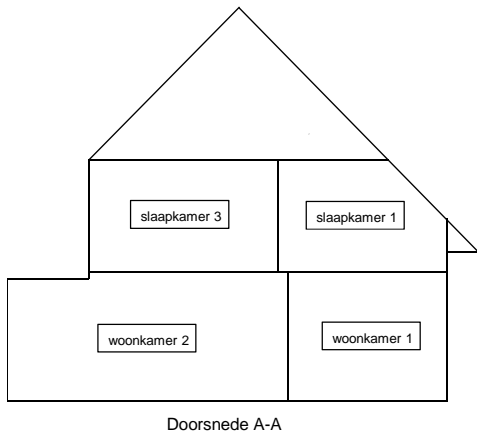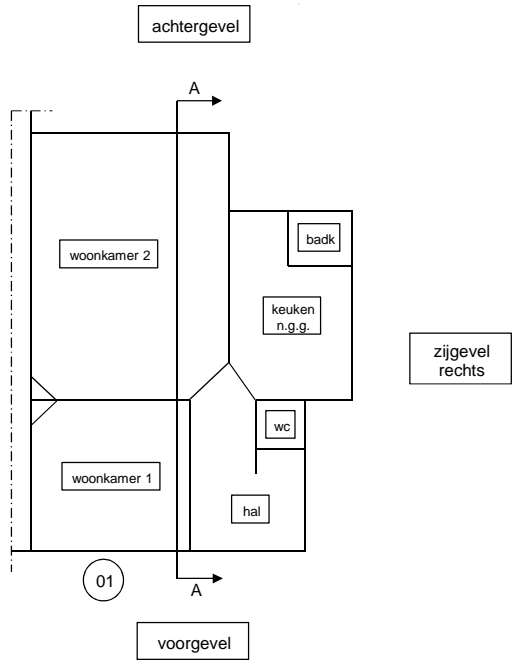

Doorsnede A-A

Woonkamer 1					
	plaats	code	toelichting	code	aantal
	1	Bz17	kozijn schilderen		1
		Be04(4a)	vaste deel: dubbel glas type 4a in de dag van het kozijn		1
		Ba55	aluminium voorzetraam binnen voor bestaand raam		1
		Ba55	bestaand klepraam vastzetten en afkitten, en voorzetraam in de dagkant van het kozijn plaatsen		1
		Ba55	aluminium voorzetraam binnen voor bestaand raam		1
	A	Eb20	mechanisch ventilatierooster (type sonair) door muur		1

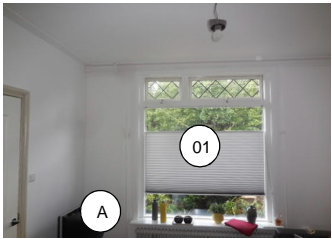

Slaapkamer 3
Slaapkamer 3 wordt niet geïsoleerd, de huidige situatie voldoet reeds aan de geluidseisen

Keuken
Keuken wordt niet geïsoleerd want deze is niet geluidgevoelig, voldoet niet aan de minimum eisen uit hoofdstuk 2 van het Uitvoeringskader Gevelisolatie 2012
De minimumeisen waaraan niet wordt voldaan is /zijn:
minimale vloeroppervlakte van 11 m2

Woonkamer 2
Woonkamer 2 wordt niet geïsoleerd, de huidige situatie voldoet reeds aan de geluidseisen





voorgevel



zijgevel rechts



achtergevel

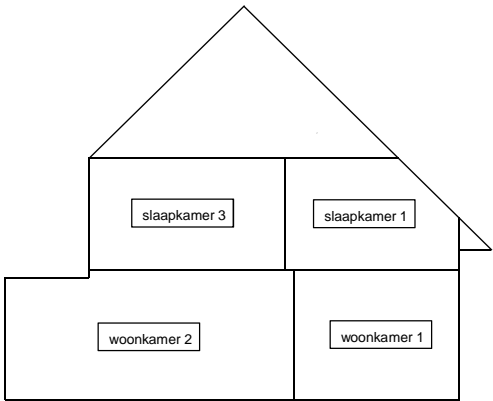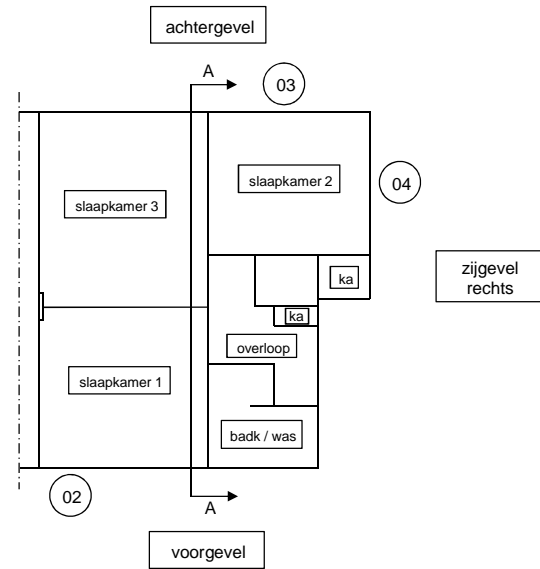

Doorsnede A-A

Slaapkamer 3						
plaats	code	toelichting	code	aantal	afmetingen	
2	Bz17	kozijn schilderen		1	2,08 m2	
	Na02(4)	Een nieuw houten kozijn met glastype 4		1	1,66 * 1,25 m	
	Na14b	Draai-kiepraam in nieuwe kozijn		2	0,8 * 1,25 m	
		Nieuwe kozijn: kozijnindeling verandert				
C	Bp02	isolatie van een houten paneel /borstwering in een kozijn		1	0,3 m2	
	Eb20	mechanisch ventilatierooster (type sonair) door muur		1		
D	Cb04	kieren van dakbeschot dichten met houten plaat		1	2,74 m2	
	Cb07	schuine dak van binnenuit isoleren		1	2,74 m2	
		E01	radiator verplaatsen en leidingwerk aanpassen	1		
		Pakket D aanbrengen van plafond tot aan de dakvoet				
E	Db14	zijkant dakkapel van buitenaf isoleren		1	0,78 m2	
F	Ca13	plat dak van buitenaf isoleren		1	2,06 m2	
	Ha01	nieuw gipsplafond		1	2,06 m2	
G	Ha03	nieuw gipsplafond		1	7,16 m2	

Slaapkamer 2						
plaats	code	toelichting	code	aantal	afmetingen	
3	Bz17	kozijn schilderen		1	3,55 m2	
	Na02(6)	Een nieuw houten kozijn met glastype 6		1	1,84 * 2,11 m	
	Nb14b(6)	naar buiten draaiende dubbele deur in nieuwe kozijn		1	1,84 * 2,11 m	
	Bz14d	stapeldorpels in deur vervangen (5st)		1	5 * 0,75m	
H	Eb20	mechanisch ventilatierooster (type sonair) door muur		1		
4	Bz17	kozijn schilderen		1	1,14 m2	
	Na02(6)	Een nieuw houten kozijn met glastype 6		1	0,88 * 1,30 m	
	Na14b(6)	Draai-kiepraam in nieuwe kozijn		1	0,88 * 1,30 m	
	Bz21	wiener sprossen en houten plakroeden binnen en buiten		3	vaks	
		Nieuwe kozijn: kozijnindeling verandert				
		één draai-kiepraam met een brede opklaproede ter hoogte van de huidige tussendorpel en boven een smalle roede				
		Eigenaar zorgt ervoor dat binnen 8 weken na het besluit tot isolatie de raamdorpelstenen worden vastgelegd en dat er een dragende balk (latei) boven het kozijn wordt aangebracht				
I	Ca17extr2	plat dak van binnenuit isoleren		1	3,11 m2	
J	Ha02	nieuw gipsplafond		1	6,31 m2	
K	La04	Bestaande binnenwand vewijderen		1	3,95 * 2,38 m	